

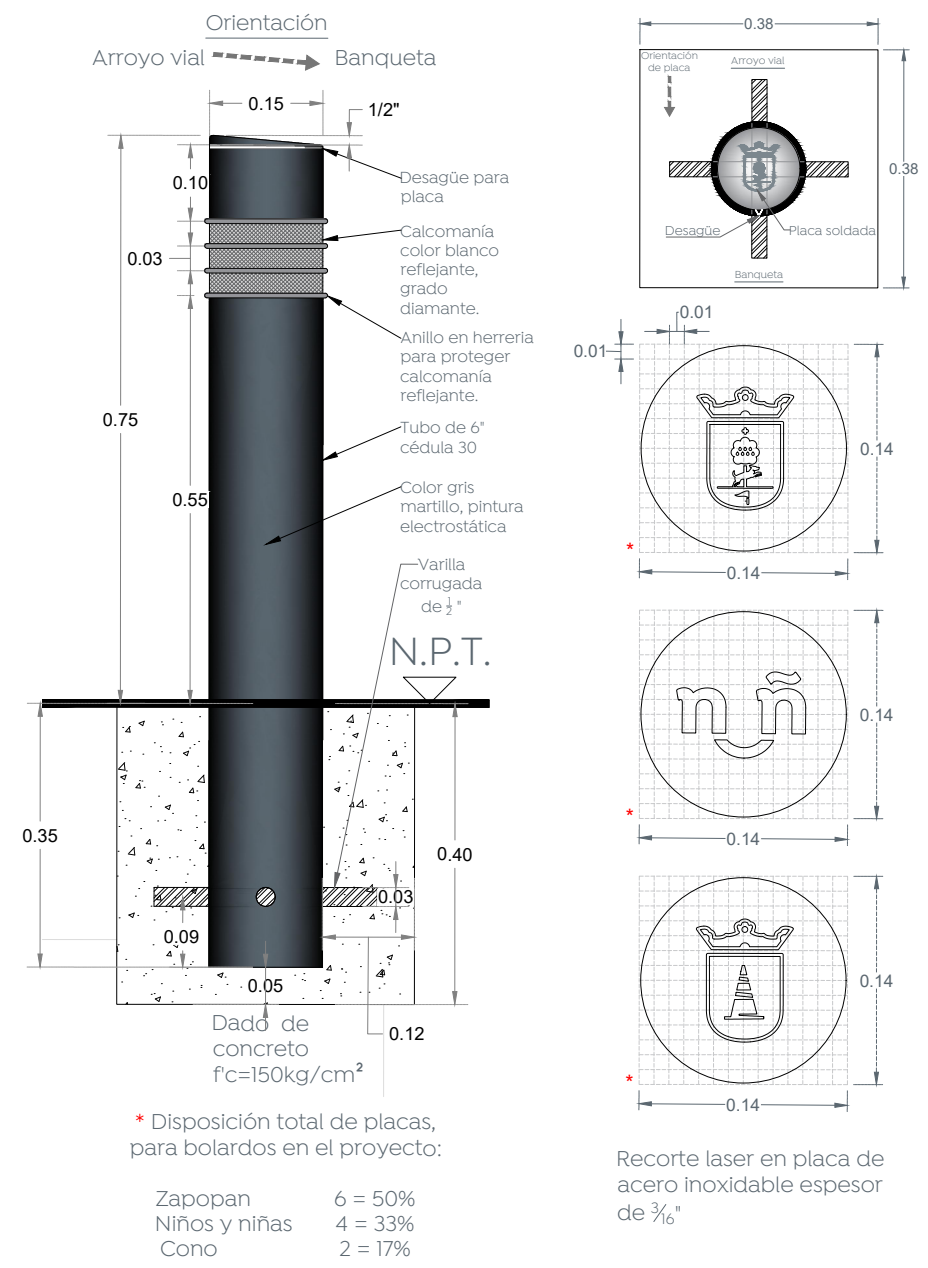
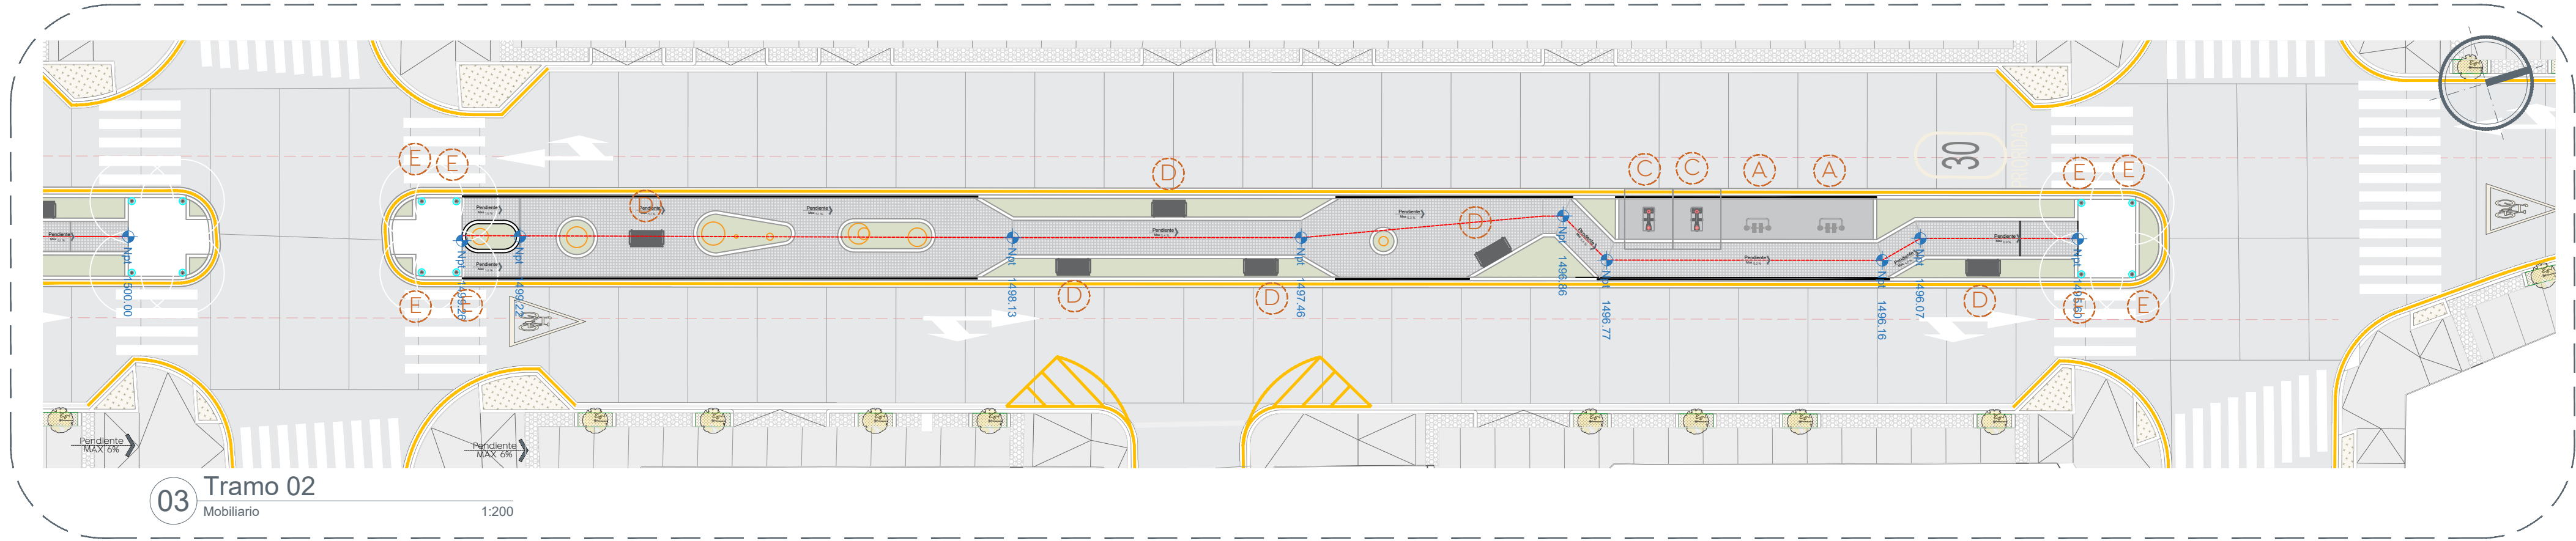
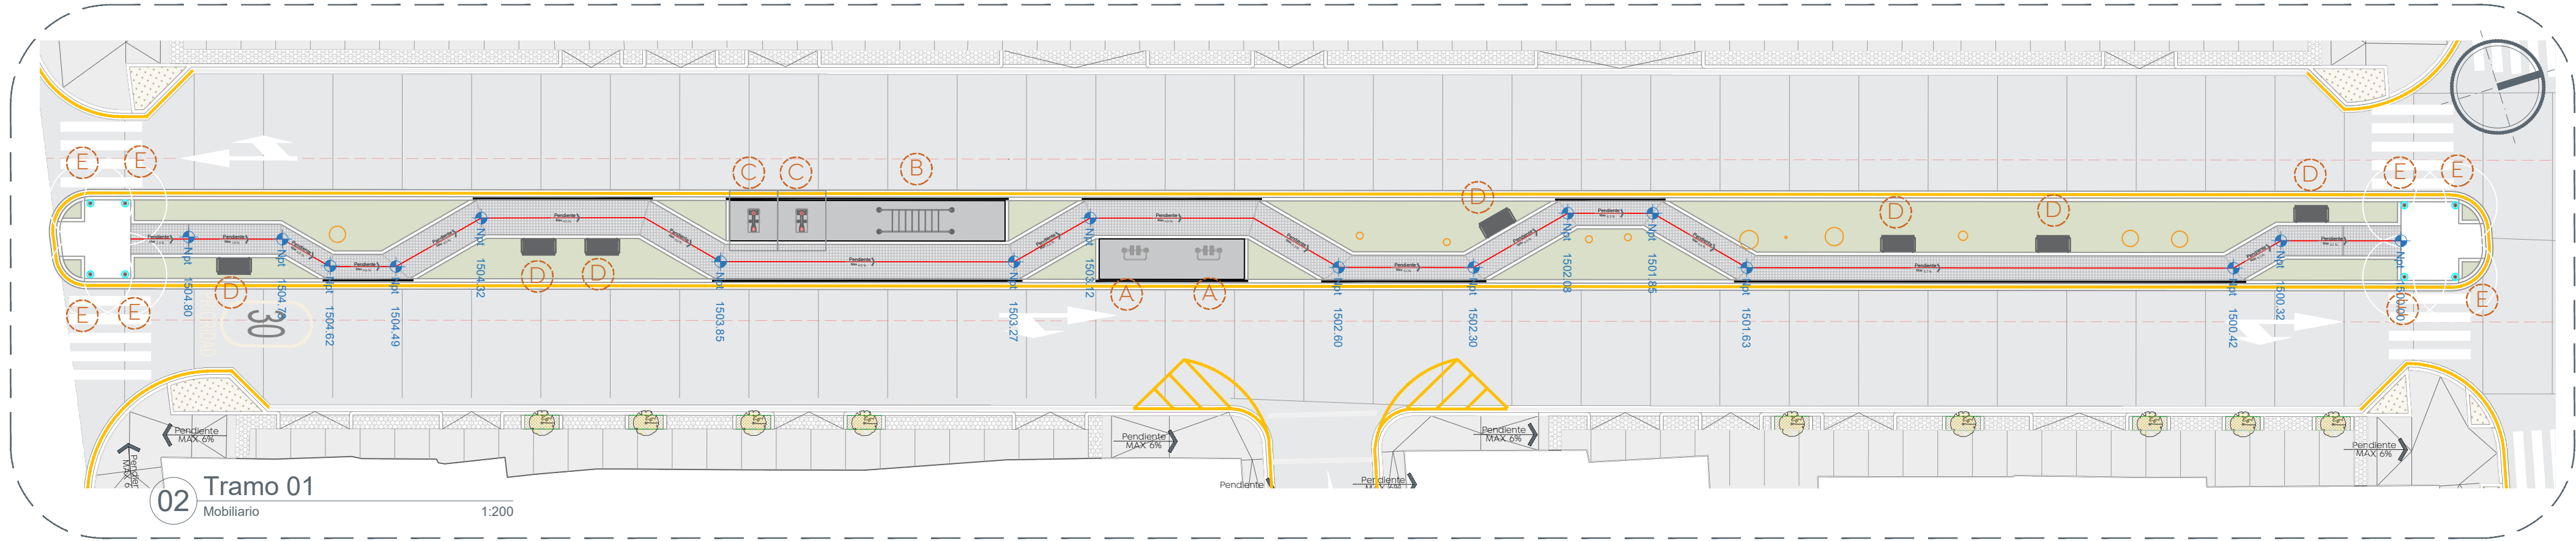


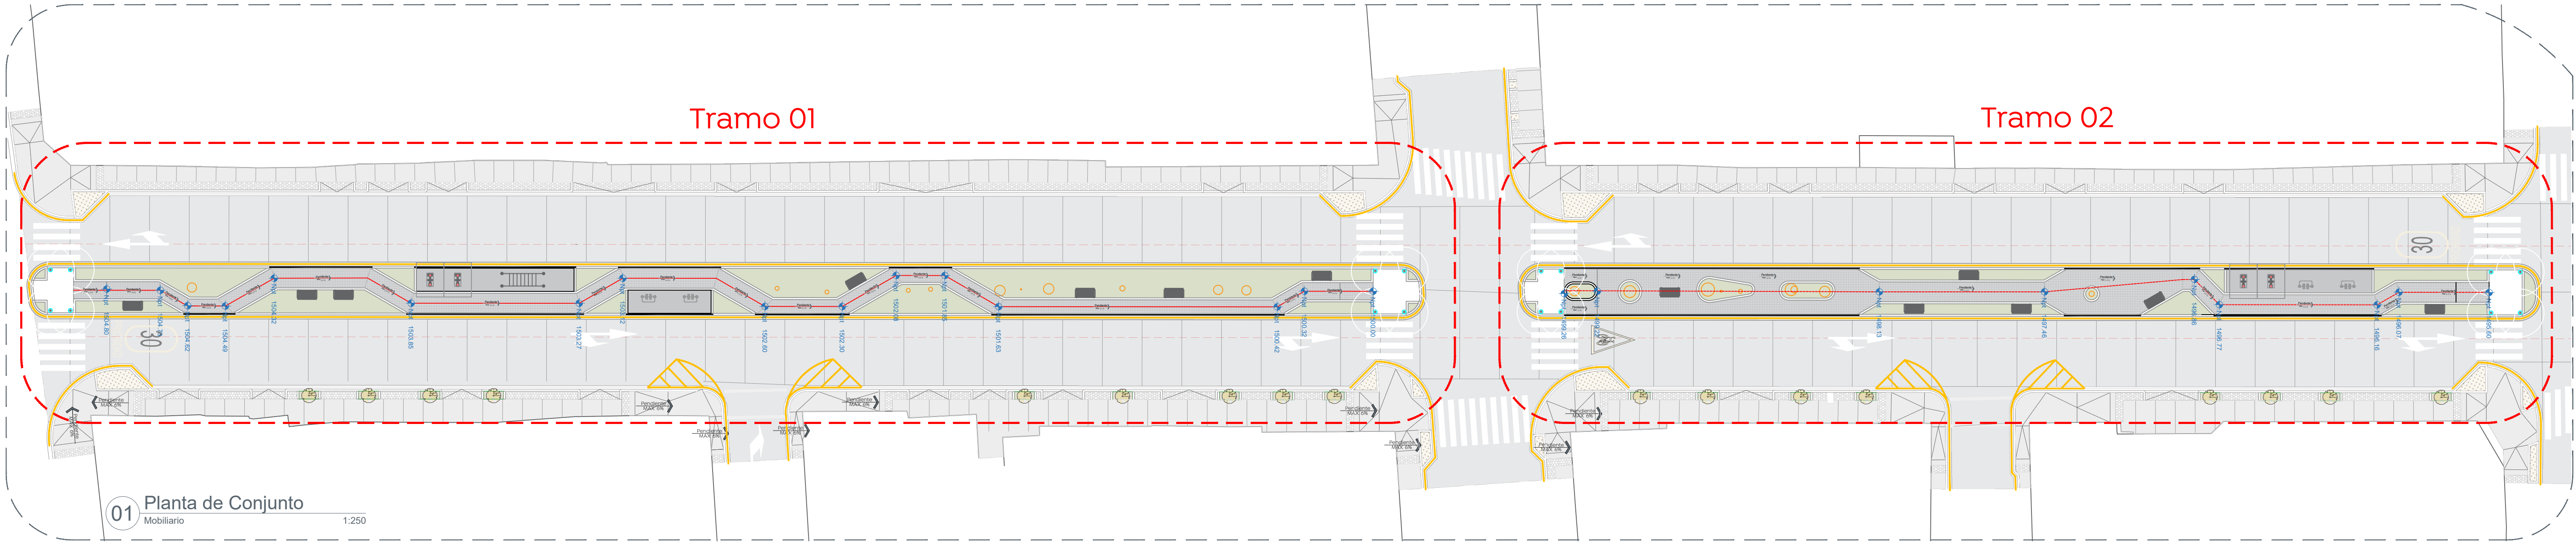

Simbología	Mobiliario / Especificación	Imagen	Simbología	Mobiliario / Especificación	Imagen
 A	Caminadora Especificaciones: Largo: 1.09 m Ancho: 0.55 m Alto: 1.44 m Clave: RD-110 o similar.		 D	Banca con respaldo y descansa brazos. Especificaciones: Largo: 1.500 m Ancho: 0.725 m Alto: 0.710 m Clave: Stack STCC255 o similar. Color: RAL6027 (Verde luminoso).	
 B	Pasamanos tipo militar. Especificaciones: Largo: 3.264 m Ancho: 1.054 m Alto: 2.150 m Clave: RD-110 o similar.		 E	Bolardo metálico Ver detalle de bolardo.	
 C	Bicicleta. Especificaciones: Largo: 0.96 m Ancho: 0.45 m Alto: 1.25 m Clave: RD-117 o similar.		 E		

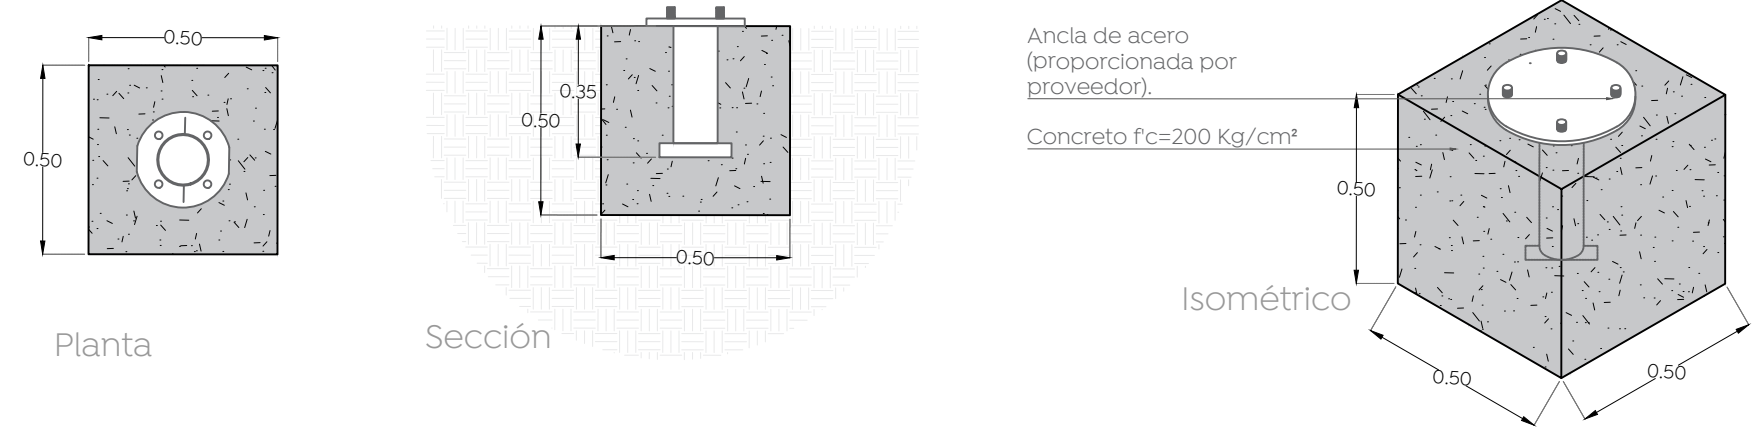


Gobierno de Zapopan


Ciudad de las niñas niños


Obras Públicas e Infraestructura
Gestión Integral de la Ciudad

Macrolocalización:

Microlocalización:

Simbología:

Nombre del proyecto:
Construcción de parque lineal y obra integral en Av. Mezquitán, más obras complementarias, colonia Arroyo Hondo, municipio de Zapopan, Jalisco

Contenido del plano:
Planta de conjunto general, tramo 01, tramo 02 y especificación de mobiliario.

No. Contrato:
DOPI-MUN-PP-EP-LP-083-2024

Director de Obras Públicas e Infraestructura:
Ing. Ismael Jáuregui Castañeda

Jefe de la Unidad de Estudios y Proyectos:
Arq. Edwin Aguilar Escatell

Jefe de área:
Arq. Angela Jazmin Vargas Olmedo

Responsable del proyecto:
Arq. Angela Jazmin Vargas Olmedo

Ubicación:
Av. Mezquitán de C. González Gallo a C. Vasco de Quiroga, Col. Arroyo Hondo 45186, Zapopan, Jalisco

Norte:
Fecha: Noviembre 2024
Escala: Indicada
Cotas: Metros
Clave: PL-AV-MEZ-MOB