


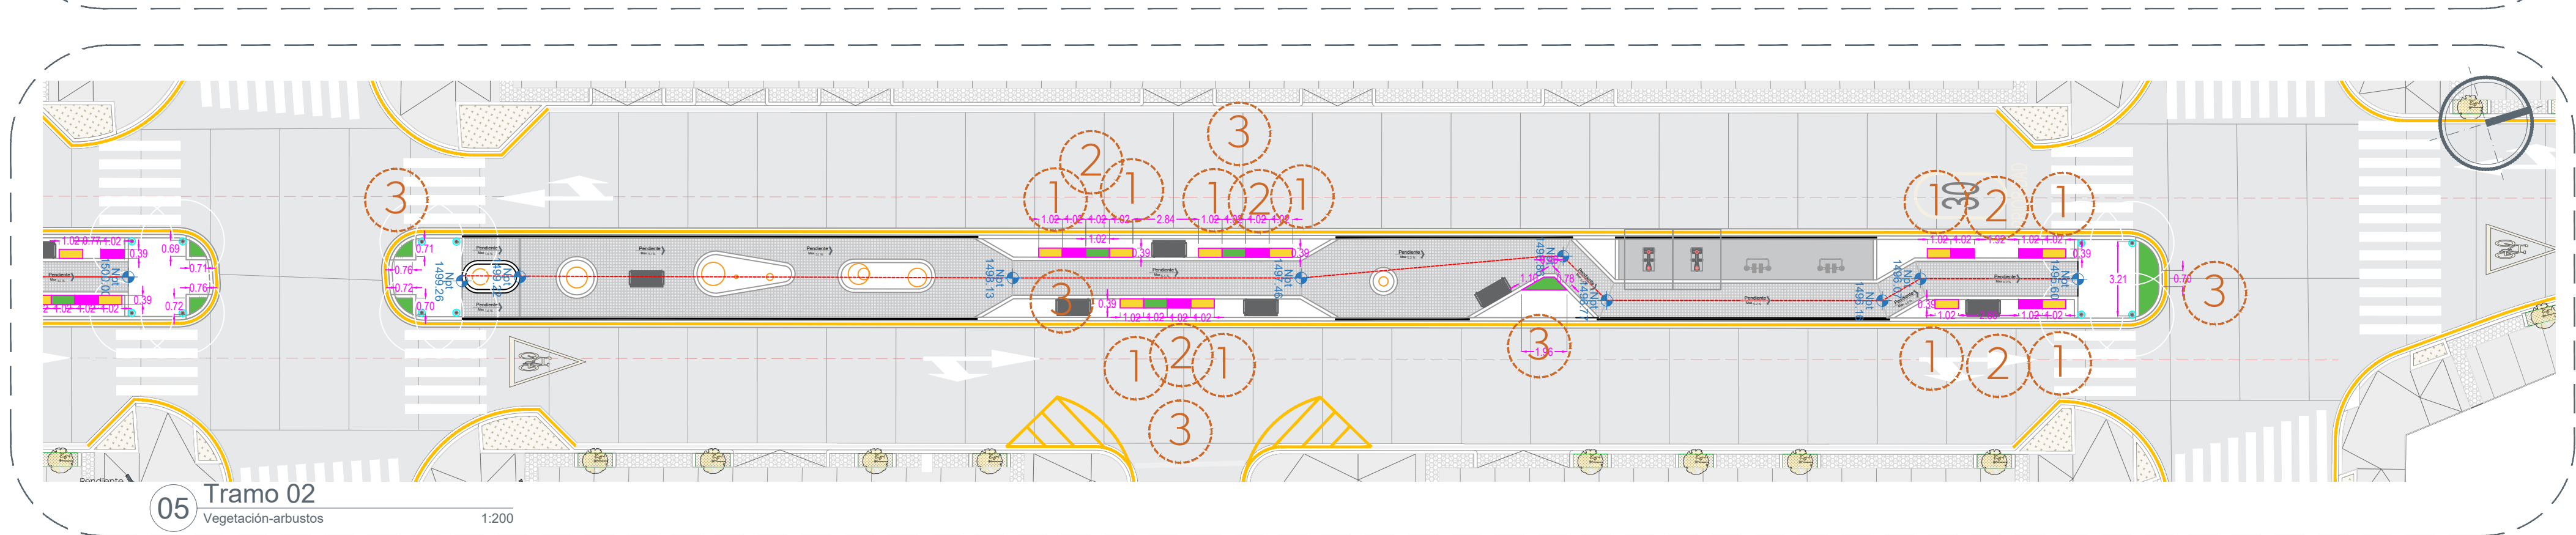
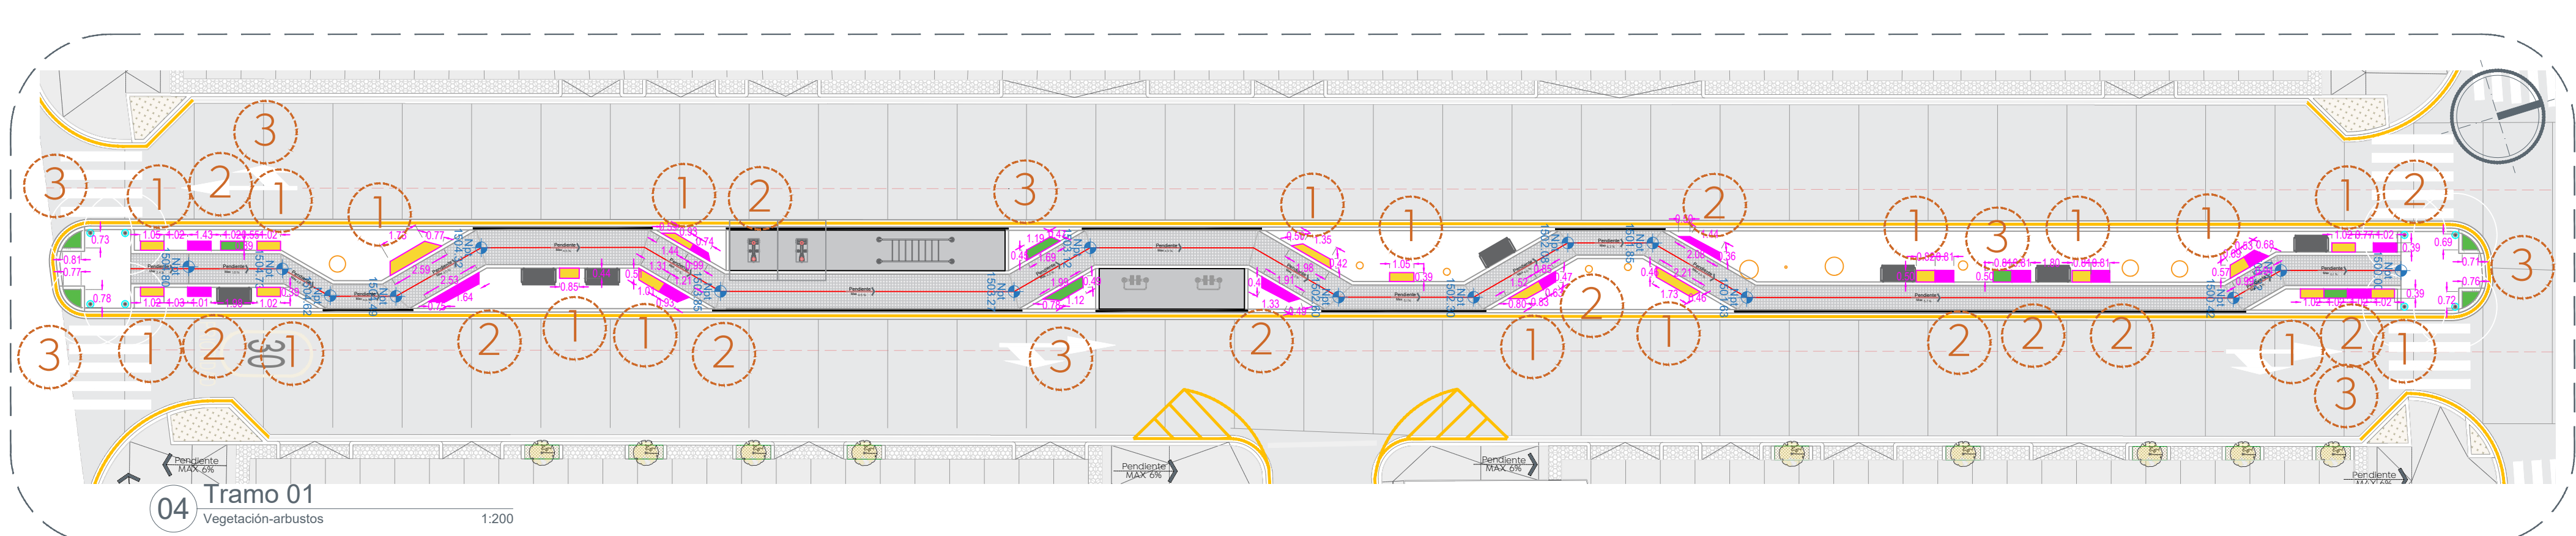
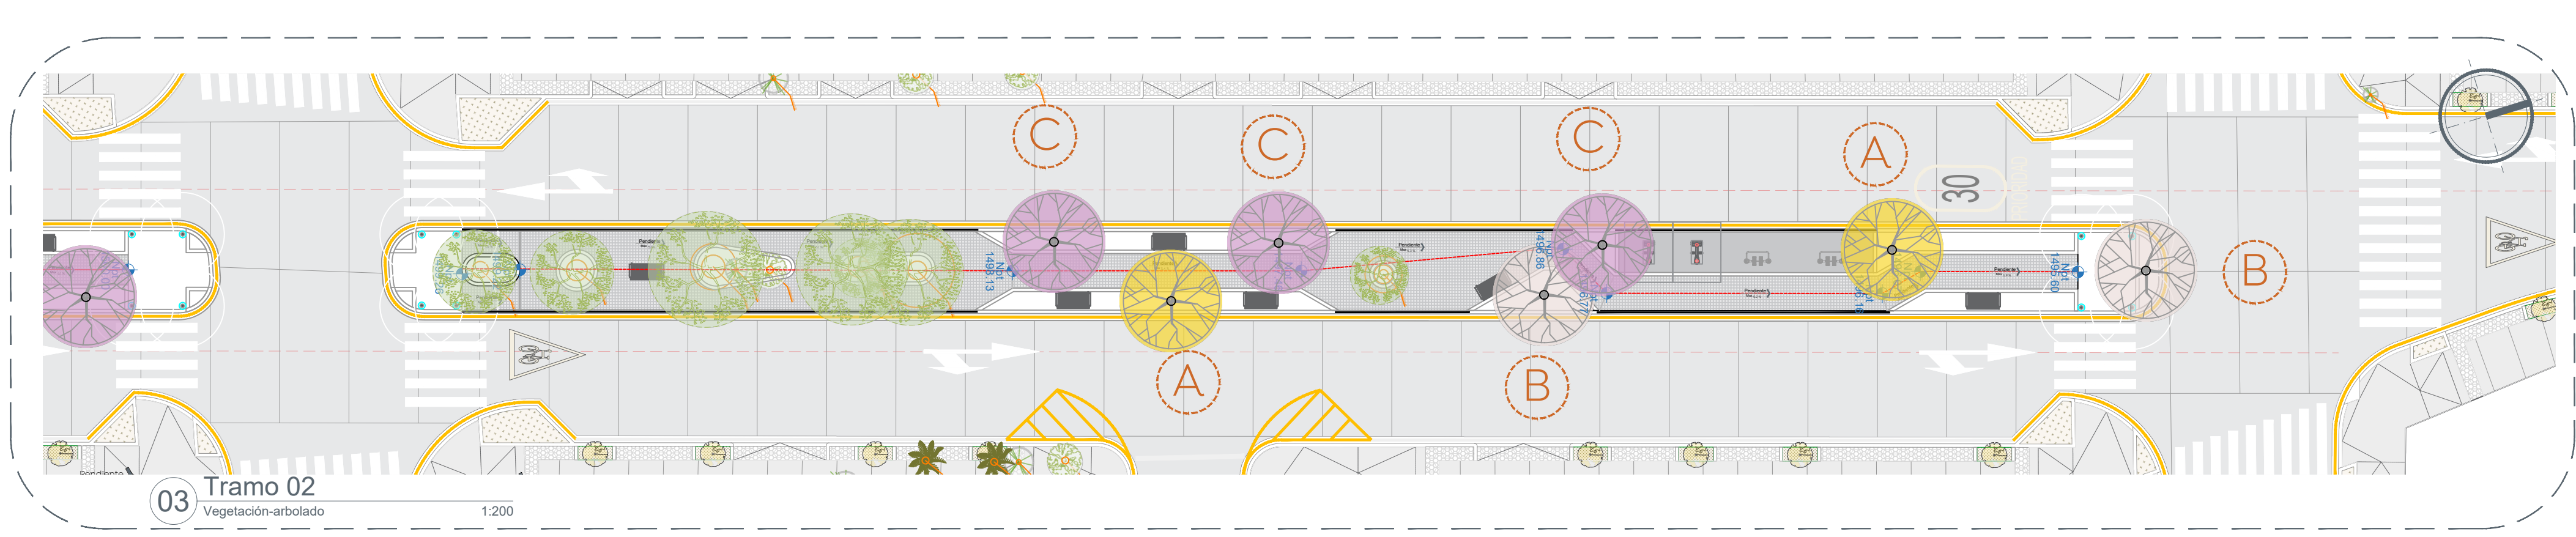
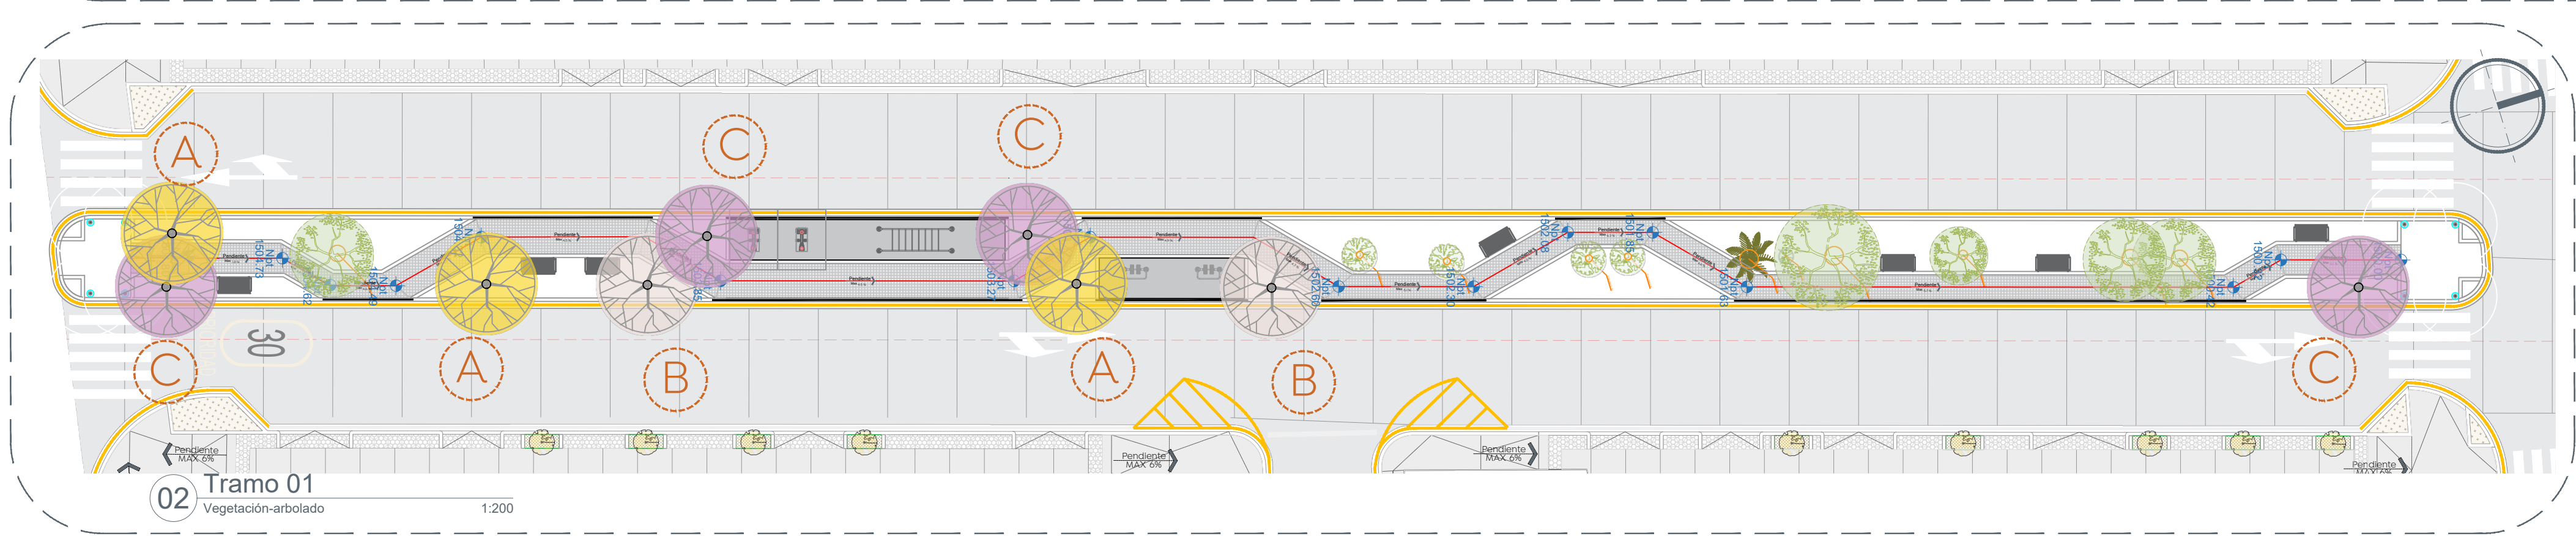
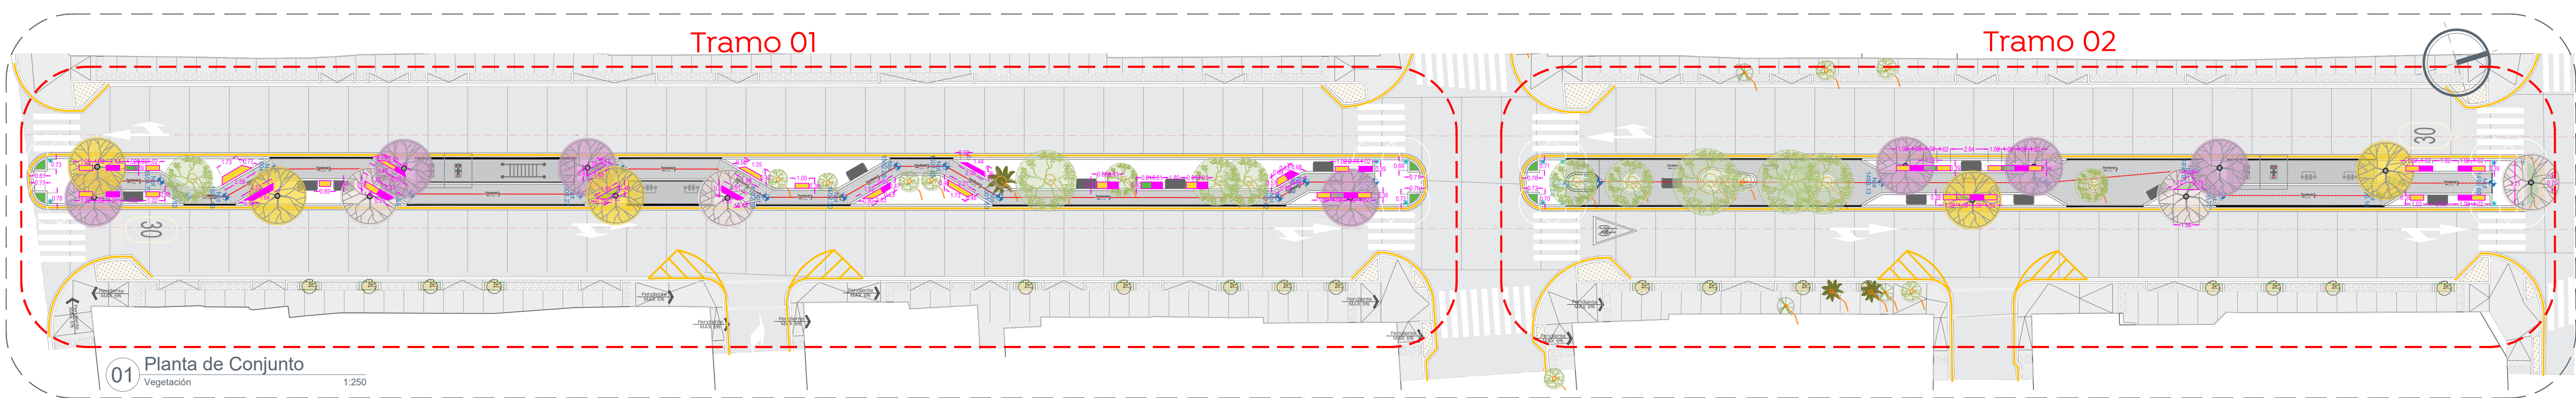
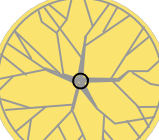
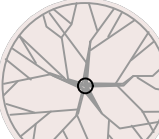


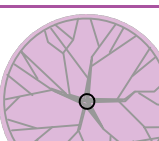

Simbología	Mobiliario / Especificación	Imagen
A  5 pza.	Primavera (Tabebuia donnell-smithii) Altura: Min. 2-3mts.	
B  4 pza.	Sicómoro (Ficus sycomorus) Altura: Min. 2-3mts.	
C  7 pza.	Jacaranda (Jacaranda mimosifolia) Altura: Min. 2-3mts.	

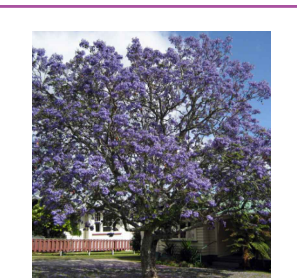

Simbología	Mobiliario / Especificación	Imagen
1  12.66 M² 102 Pza.	Retama (Cassia tomentosa) 8 piezas por 1 m² Altura: Min. 50-70cm. Nota: Incluye capa de tierra vegetal de 10 cm.	
2  7.72 M² 62 Pza.	Cenizo verde (Leucophyllum frutescens) 8 piezas por 1 m² Altura: Min. 25-30cm. Nota: Incluye capa de tierra vegetal de 10 cm.	
3  8.56 M² 69 Pza.	Pasto nasella (Nassella tenuissima) 8 piezas por 1 m² Altura: Min. 25-30cm. Nota: Incluye capa de tierra vegetal de 10 cm.	

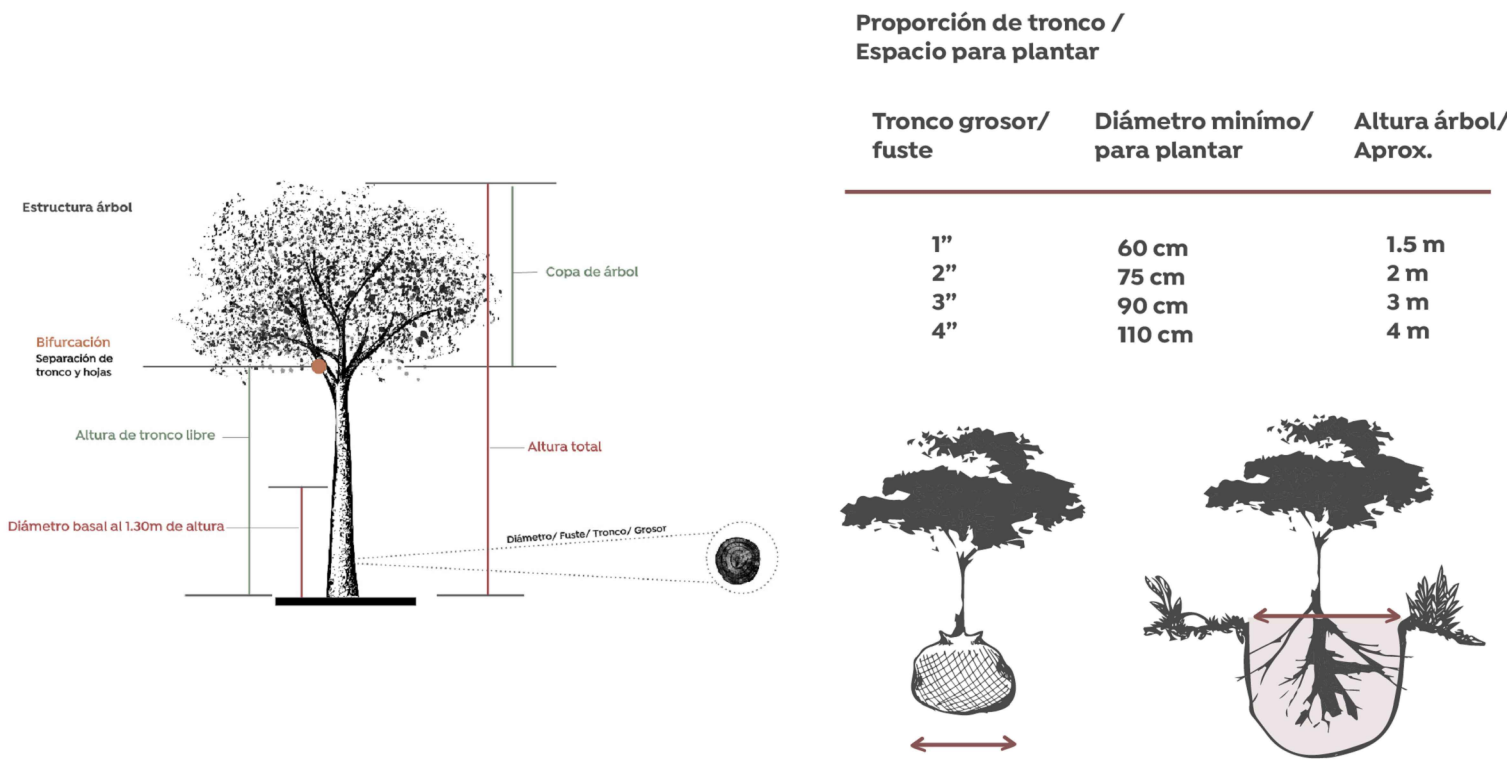

Simbología:

Nombre del proyecto:
Construcción de parque lineal y obra integral en Av. Mezquitán, más obras complementarias, colonia Arroyo Hondo, municipio de Zapopan, Jalisco

Contenido del plano:
Planta de conjunto general, tramo 01, tramo 02 y especificación de vegetación.

No. Contrato:
DOPI-MUN-PP-EP-LP-083-2024

Director de Obras Públicas e Infraestructura:
Ing. Ismael Jáuregui Castañeda

Jefe de la Unidad de Estudios y Proyectos:
Arq. Angela Jazmin Vargas Olmedo

Jefe de área:
Arq. Angela Jazmin Vargas Olmedo

Responsable del proyecto:
Arq. Angela Jazmin Vargas Olmedo

Ubicación:
Av. Mezquitán de C. González Gallo a C. Vasco de Quiroga, Col. Arroyo Hondo 45186, Zapopan, Jalisco