




01 Sección A-A'
Albanilerías 1:100

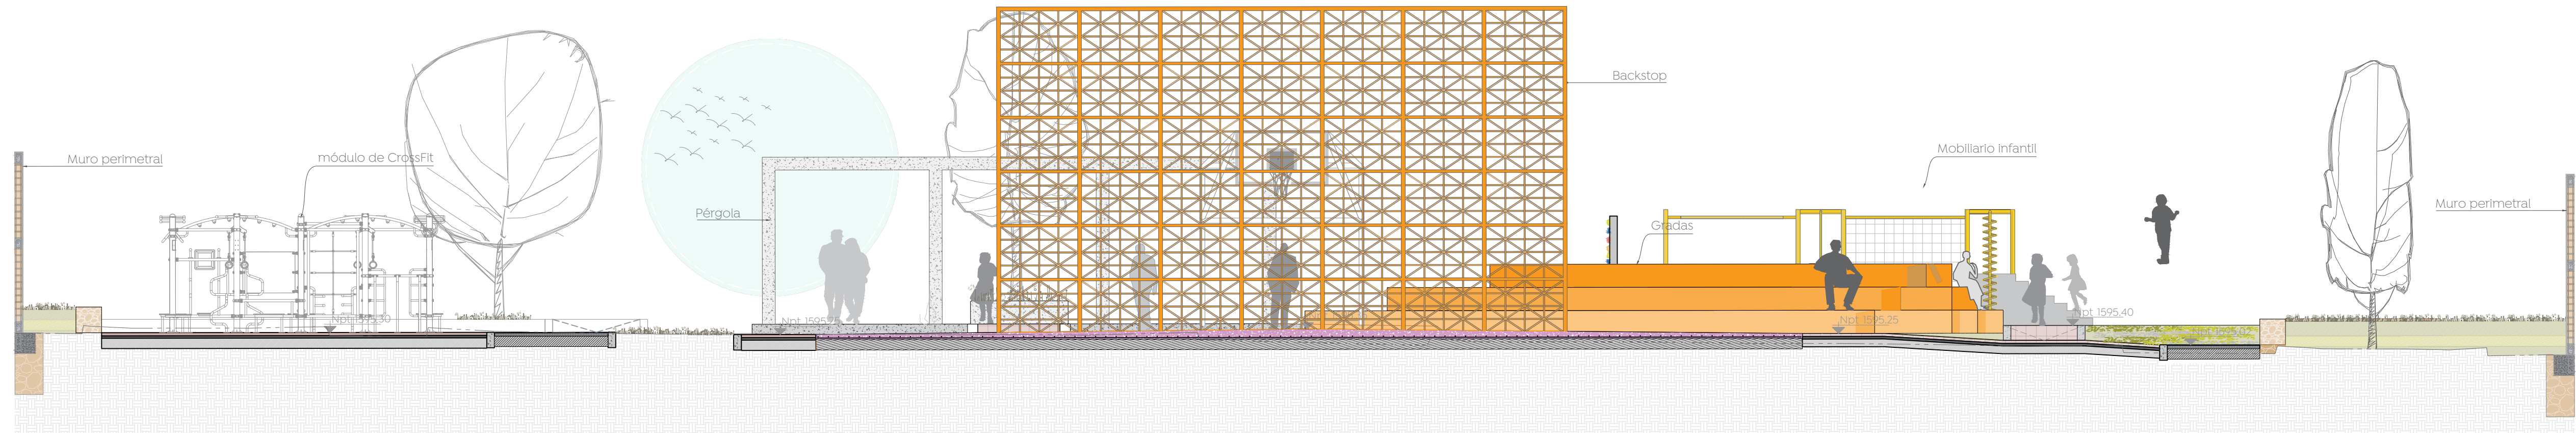


02 Sección B-B'
Albanilerías 1:125

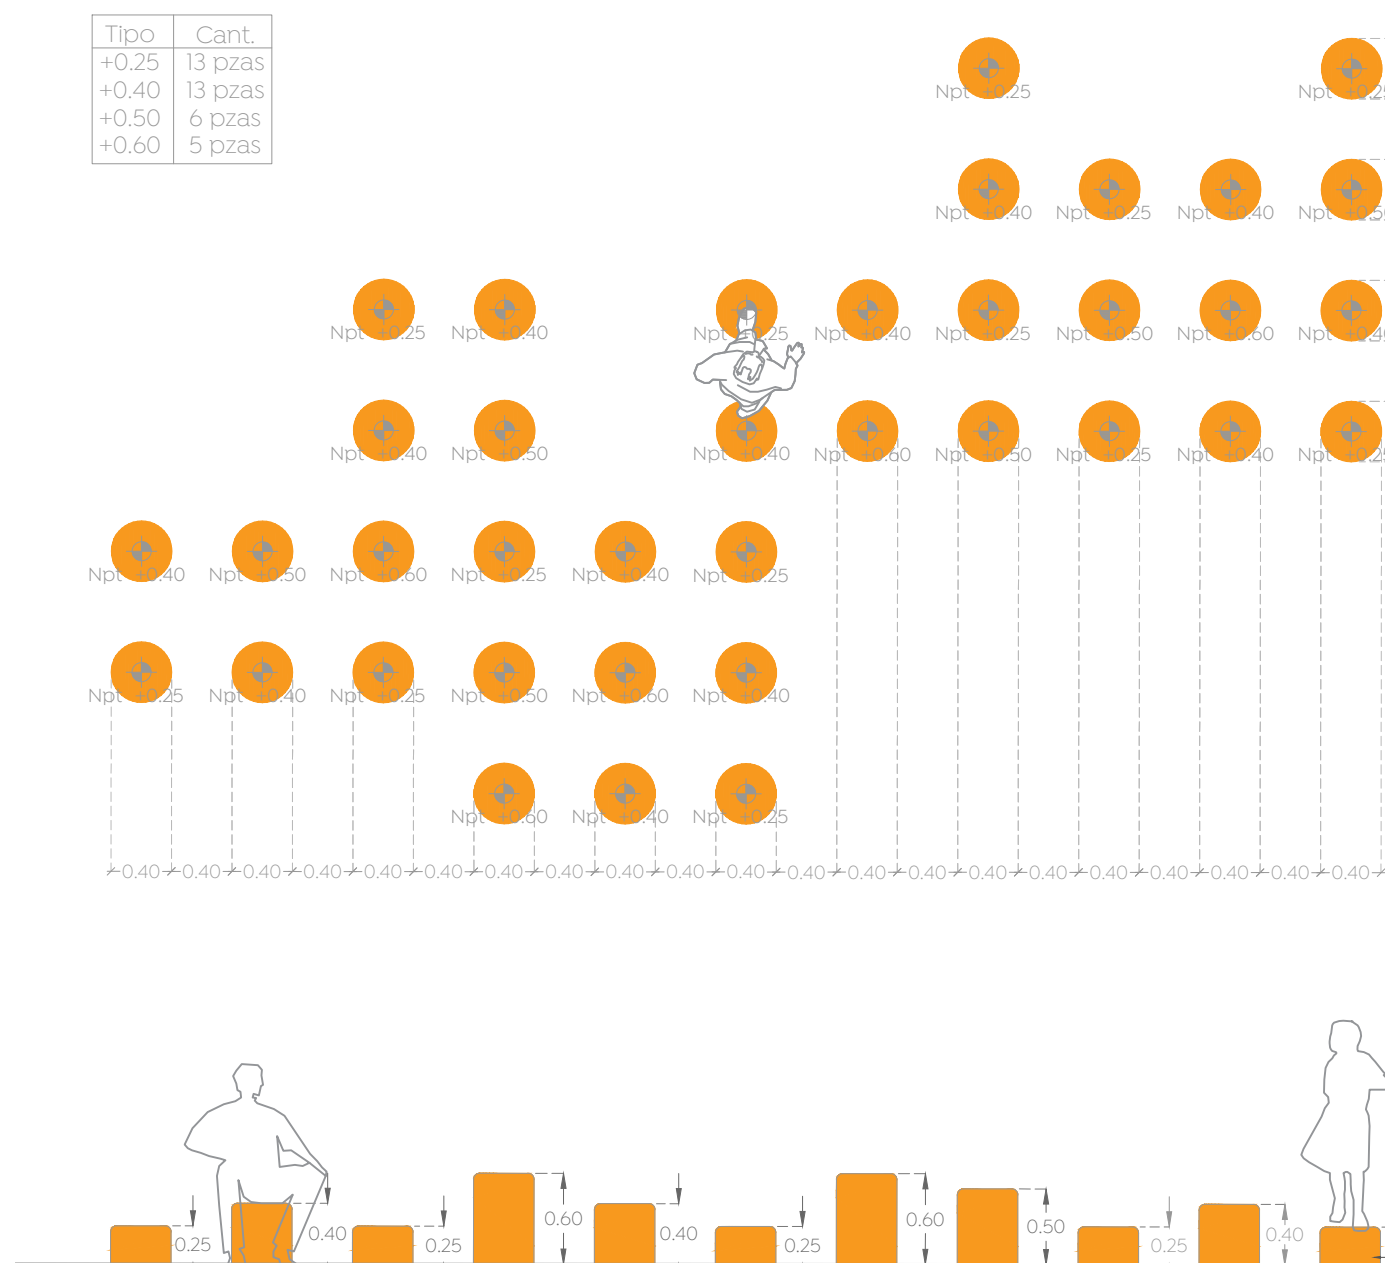


03 Área lúdica
De-08 1:50

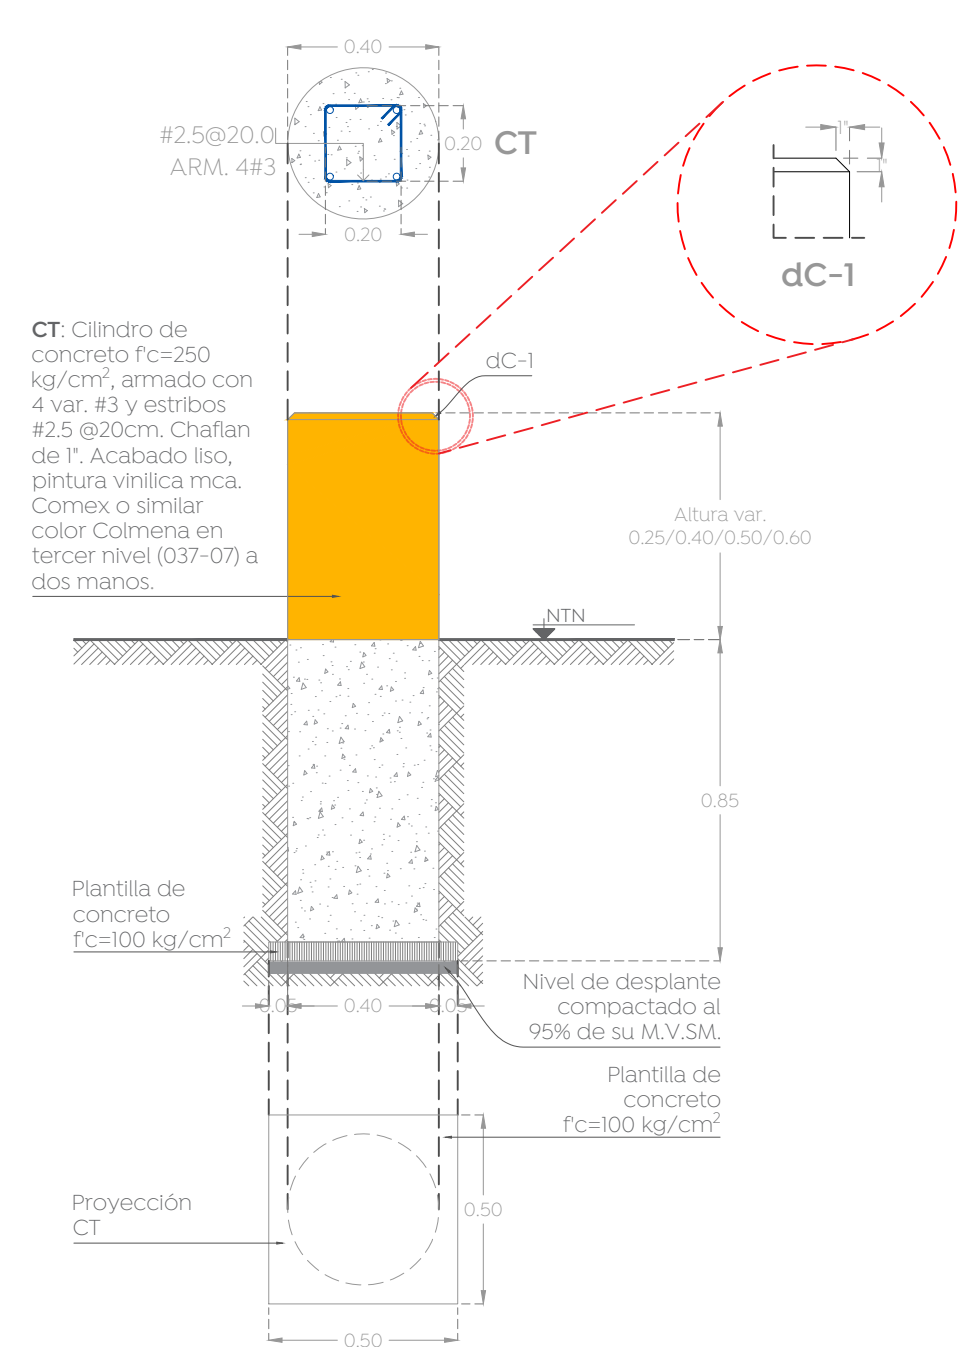


04 Detalle de cimentación de cilindro
De-08 1:20

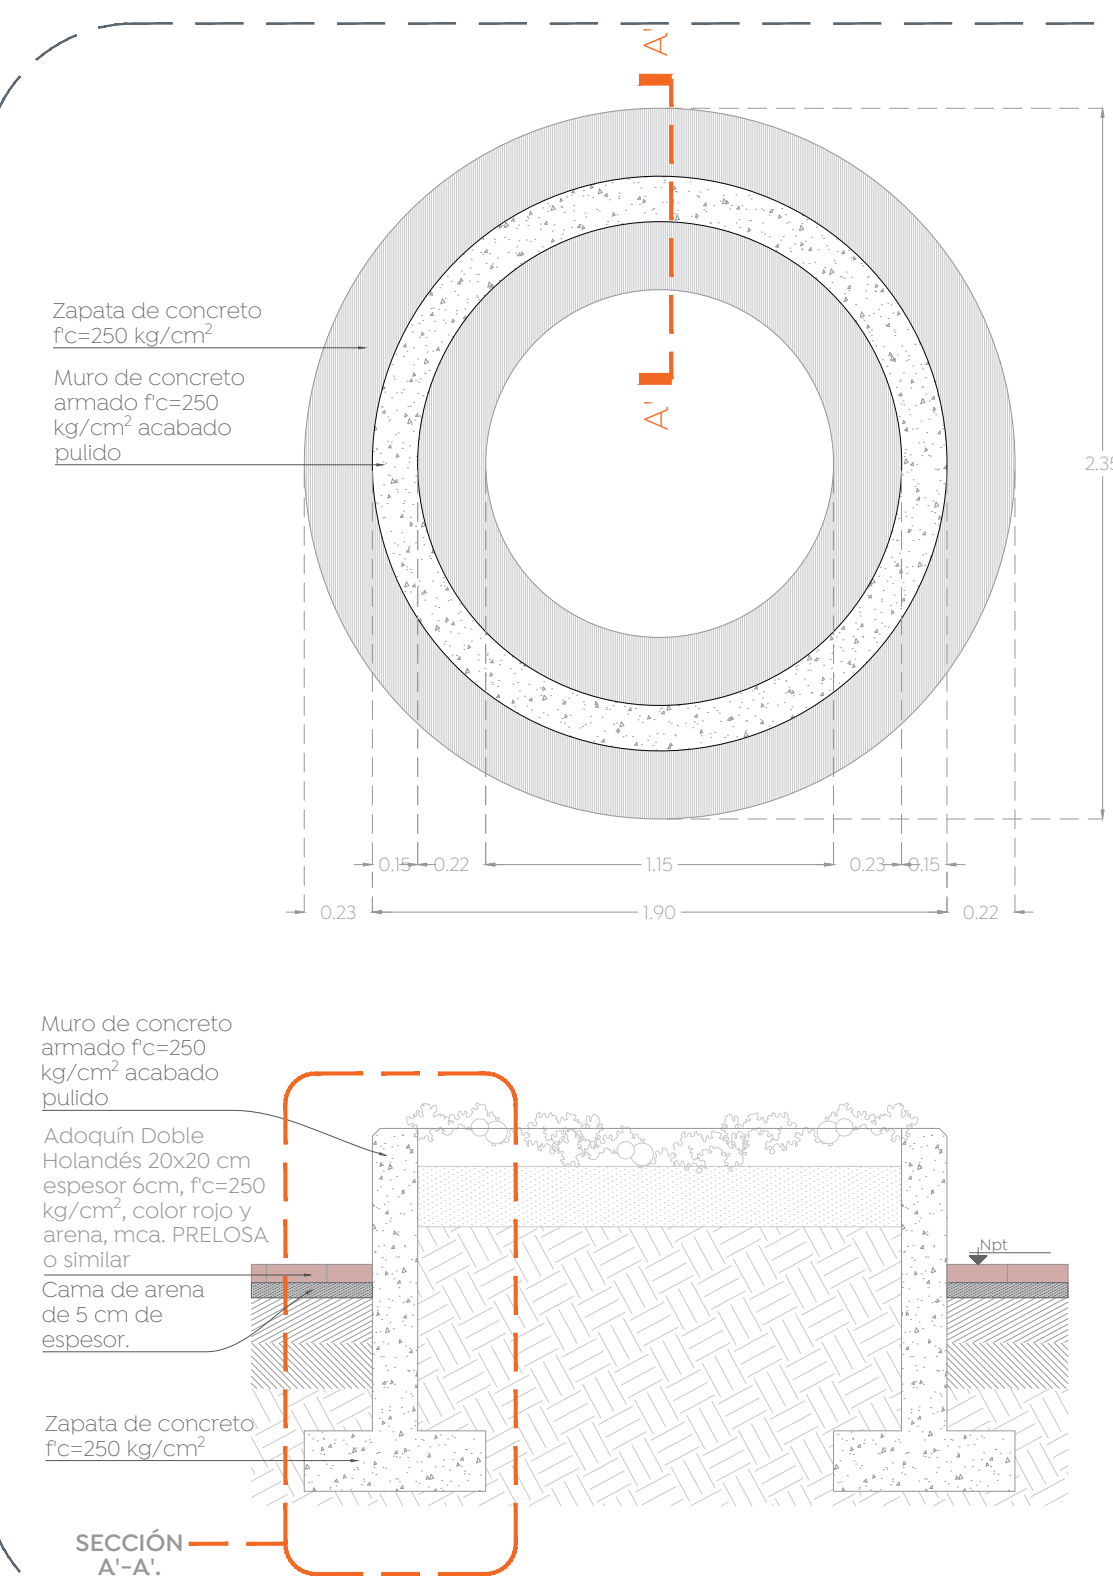



05 Detalle de jardinería elevada
De-03 1:25

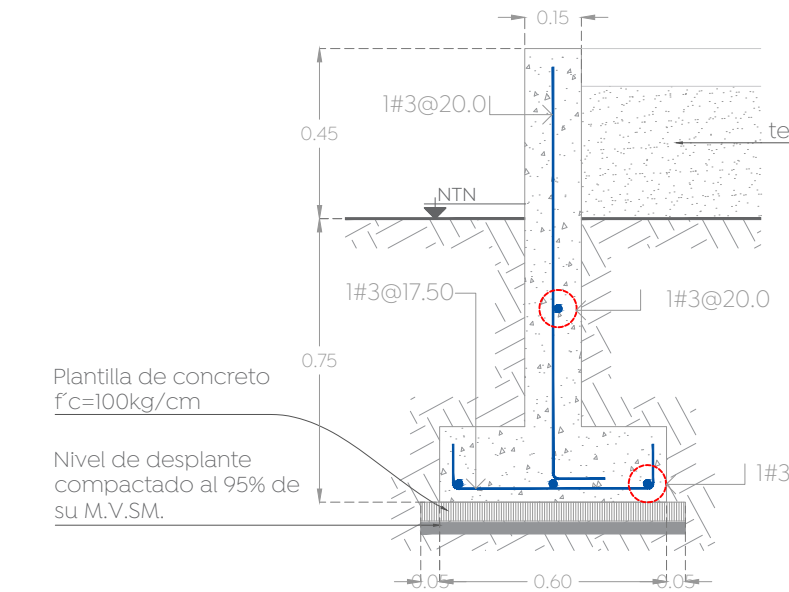

06 Sección A'-A'
Jardinería elevada 1:20

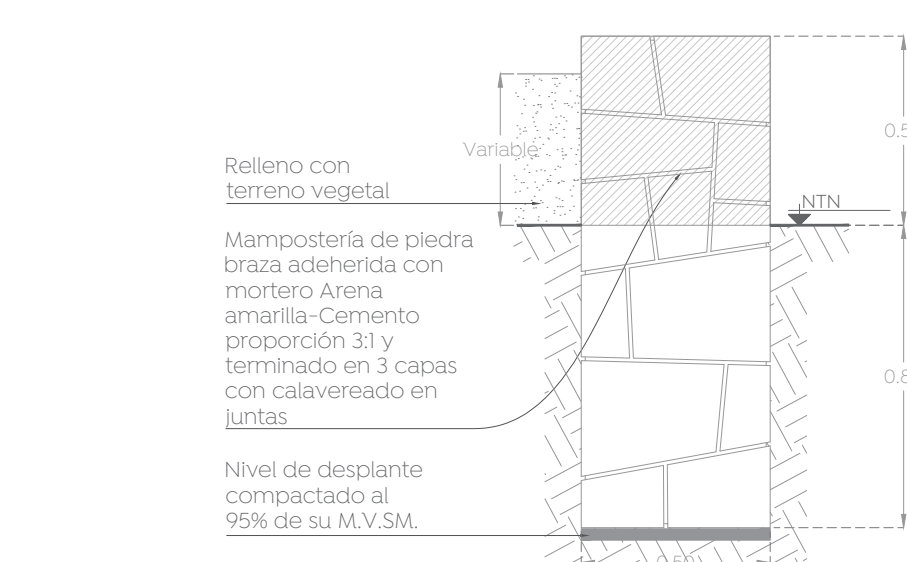

07 DT. Murete - jardinería
De-04 1:20

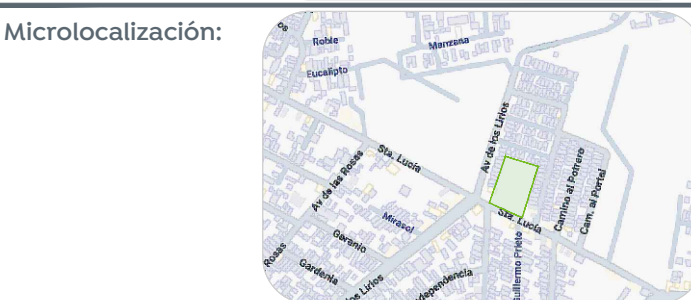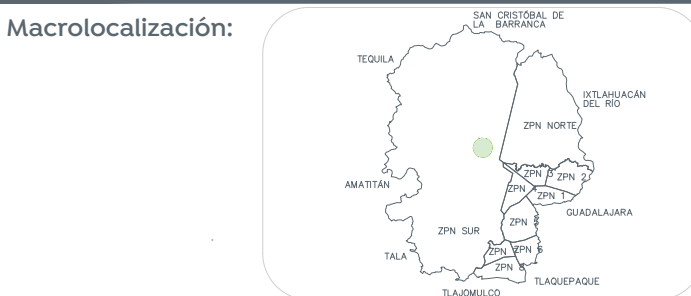

Simbología:

Nombre del proyecto:
Rehabilitación y obras complementarias del
parque local denominado Villas de Santa Lucía,
ubicado en la calle Santa Lucía, Santa Lucía, San
Francisco Tesistán, Municipio de Zapopan, Jalisco.

Contenido del plano:
Secciones generales, detalles de jardinería
elevada, murete jardinería y cilindros de
concreto

No. Contrato:

DOPI-MUN-PP-EP-LP-075-2024

Director de Obras Públicas e Infraestructura:

Ing. Ismael Jáuregui Castañeda

Jefe de la Unidad de Estudios y Proyectos:

Arq. Edwin Aguilar Escatell

Jefe de área:

Arq. Angela Jazmin

Vargas Olmedo

Ubicación:

Sta. Lucía SN, Santa Lucía, Tesistán, Jal.

Norte:

Fecha: Octubre 2024

Escala: Indicada

Cotas: Metros

Clave:

PR-VSL-ALB-02