




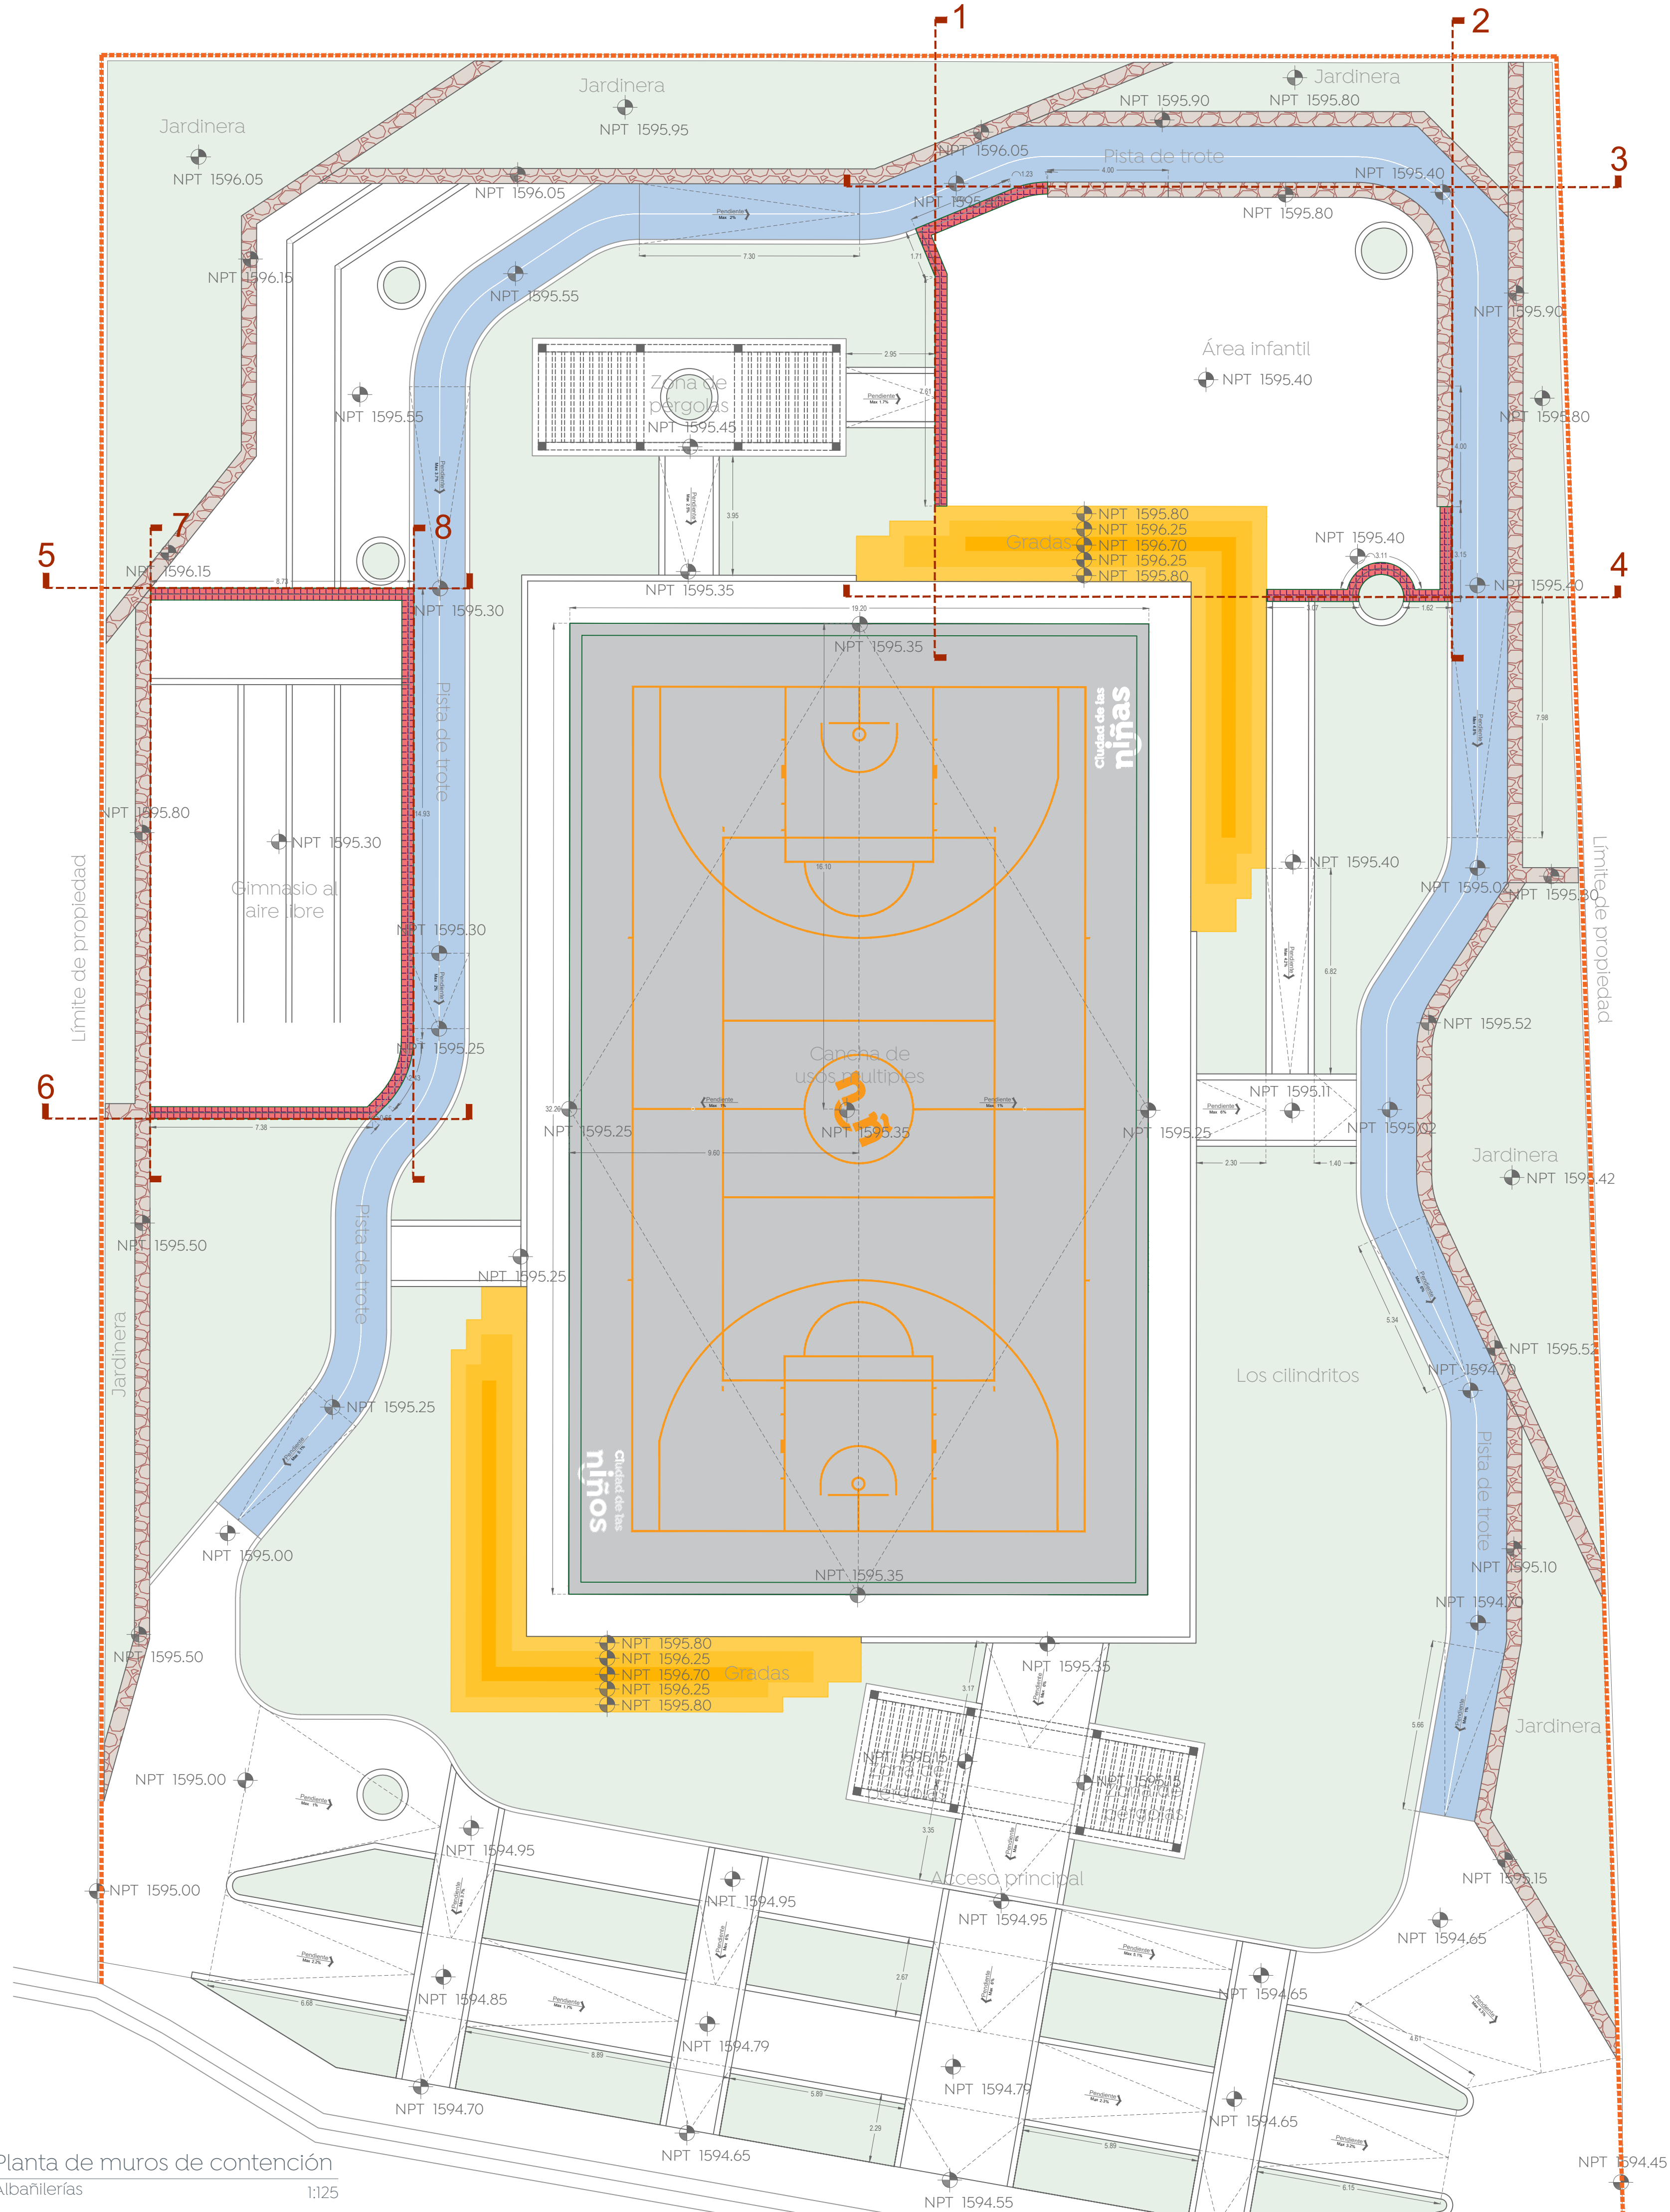


42 Planta de muros de contención
Albañilerías
1:125

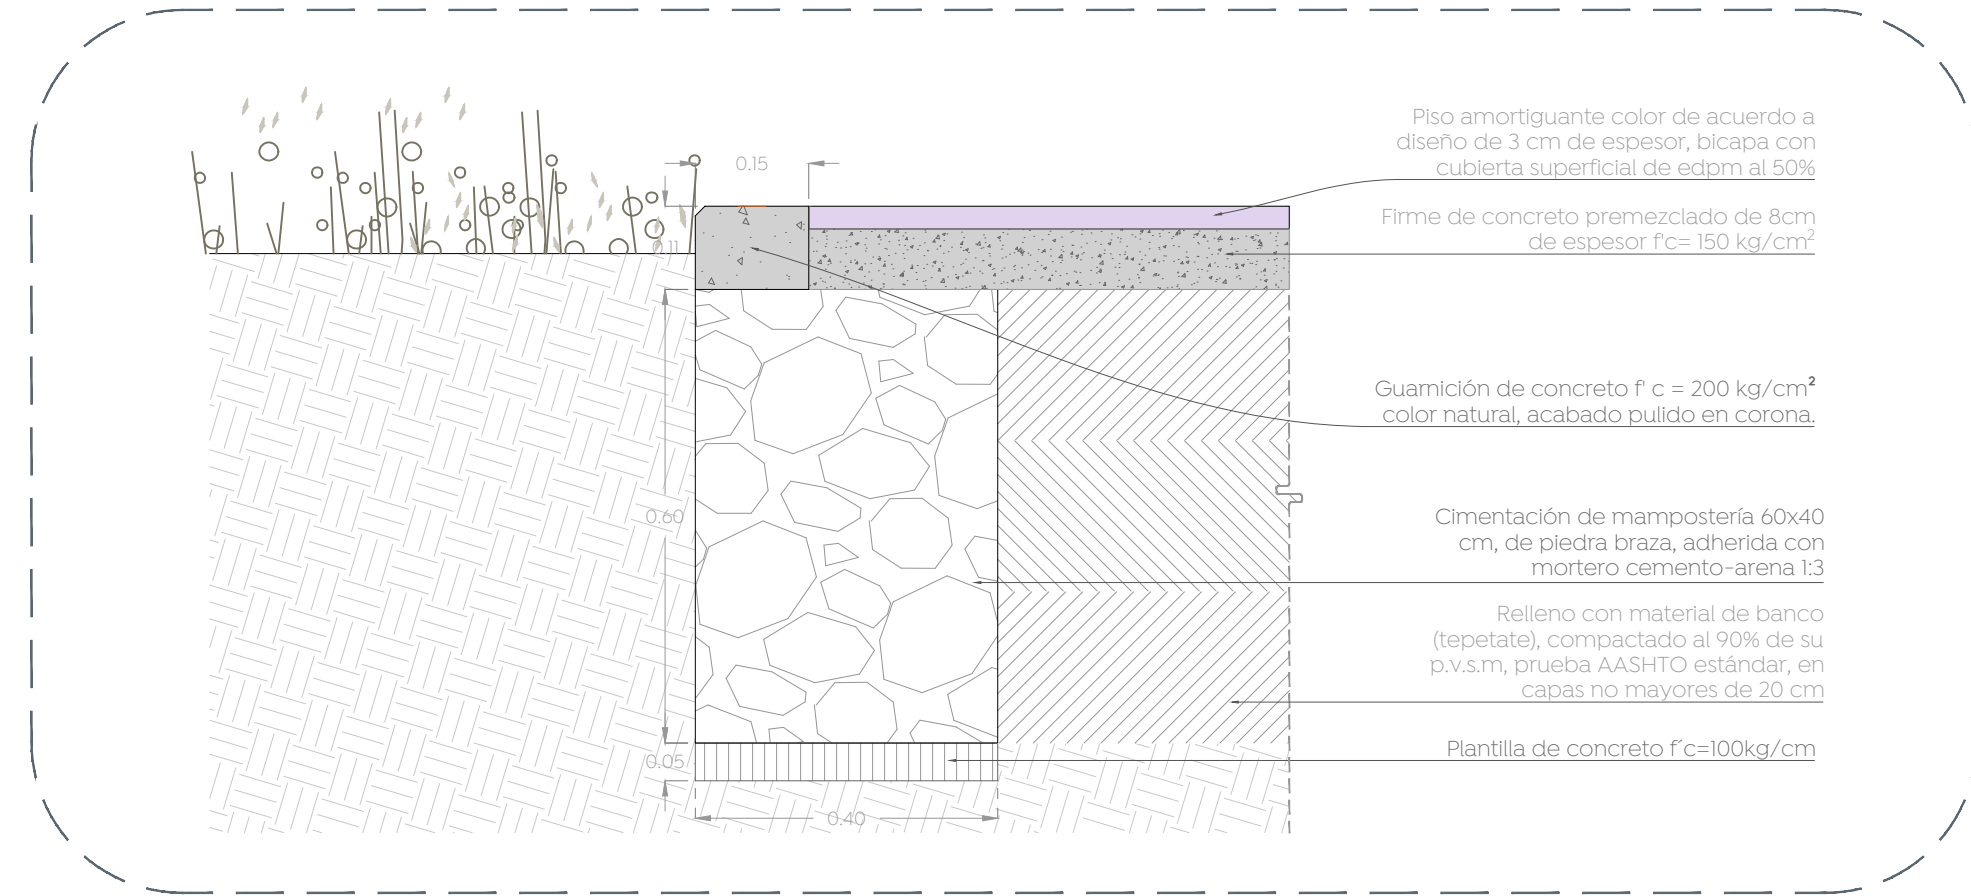

43 Detalle de contención en piso amortiguante
Albañilerías
1:10

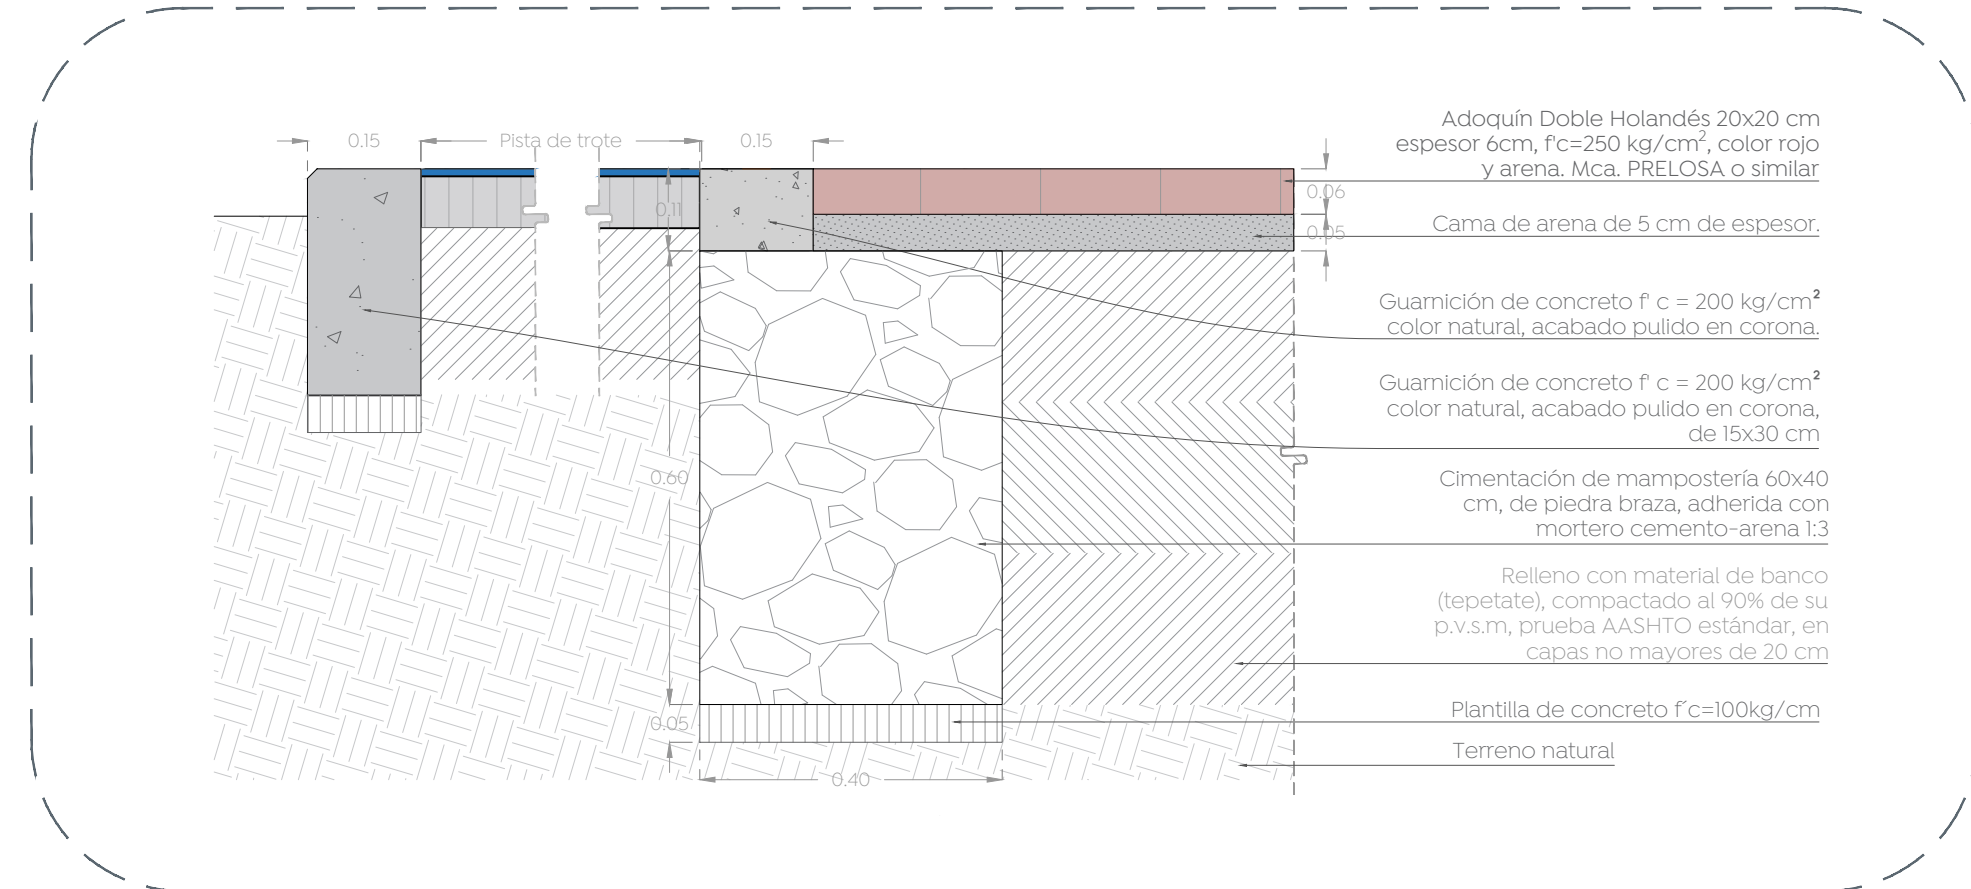

44 Detalle de contención en zona GYM al aire libre
Albañilerías
1:10

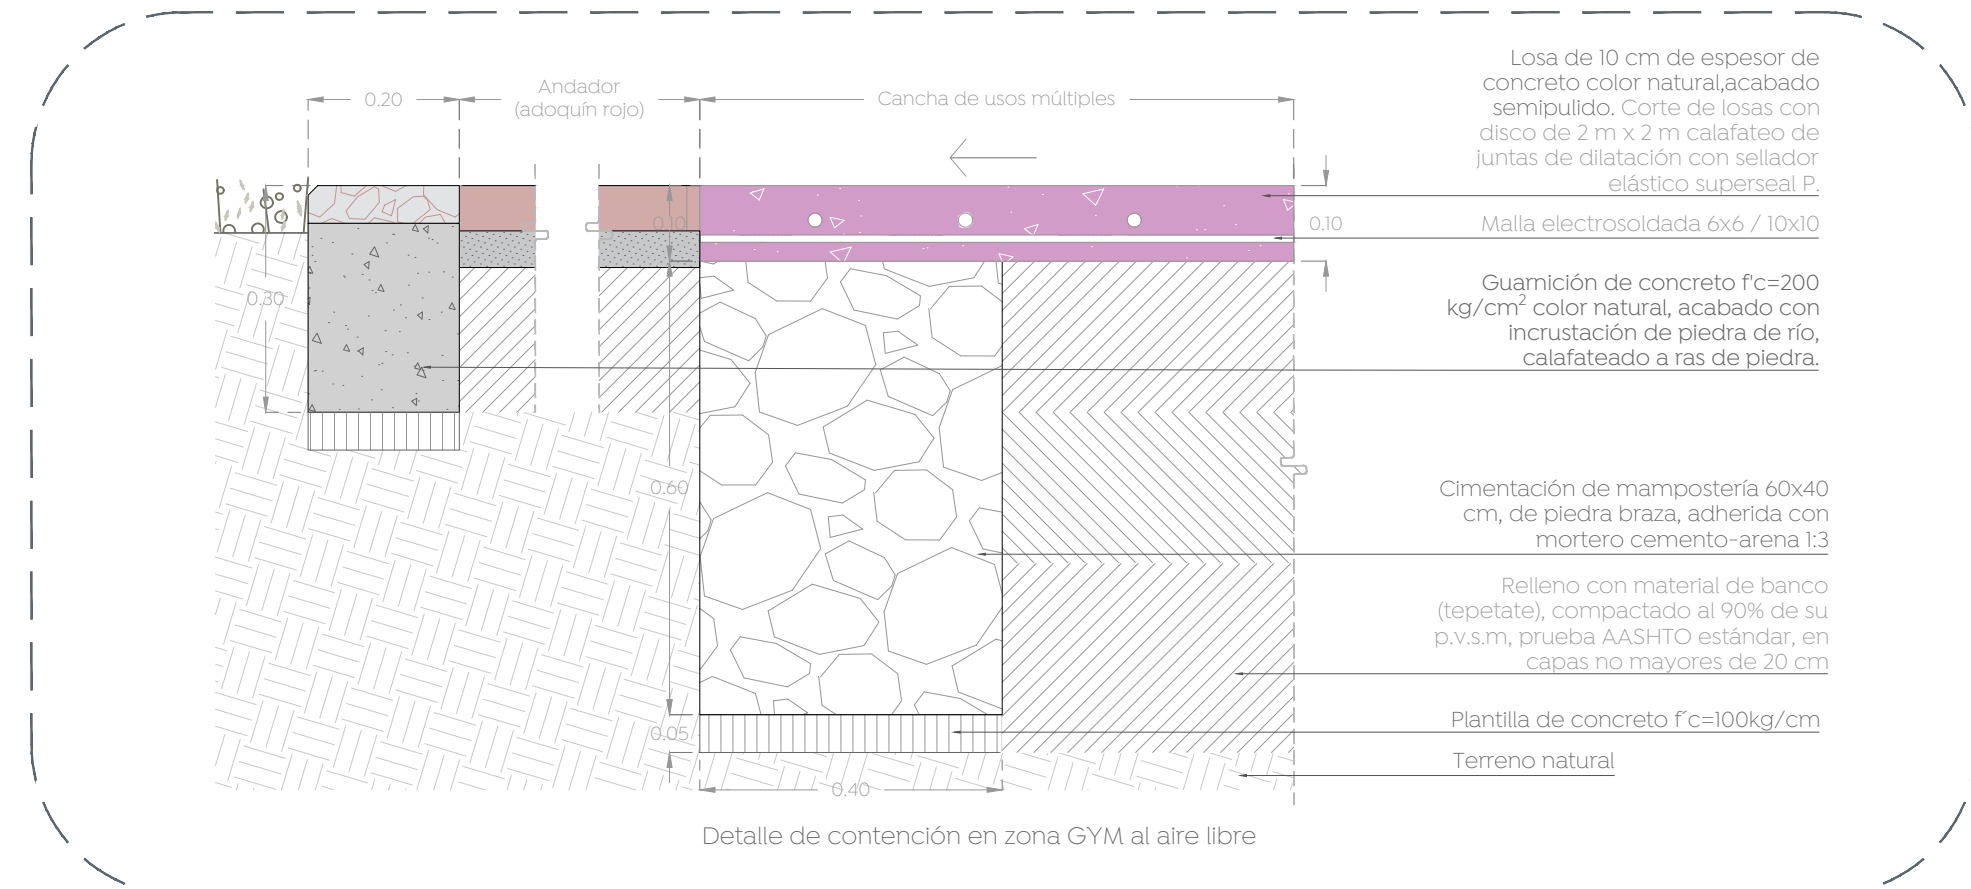

45 Detalle de contención en zona de cancha
Albañilerías
1:10