



Especificaciones:

Simbología	Descripción	Área	Imagen
A	Losa de concreto de 10 cm de espesor.	1,159 m <sup>2</sup>	
B	Adoquín color gris en formato 20 x 20 x 6 cm de espesor.	94 m <sup>2</sup>	
C	Demolición de machuelo de concreto tipo "I", con dimensiones 15 x 30 cm.	899 ml	

Simbología	Descripción	Unidad	Imagen
1	Retro con recuperación cintura tripe	1 pzas.	
2	Retro con recuperación de aparato presión piernas	1 pzas.	
3	Retro con recuperación de elíptica	1 pzas.	
4	Retro con recuperación de equipo remo	2 pzas.	
5	Retro con recuperación de sube y baja	2 pzas.	
6	Retro con recuperación de columpio	3 pzas.	
7	Retro con recuperación de resbaladilla	2 pzas.	
8	Retro con recuperación de ciclopiquet	8 pzas.	
9	Retro con recuperación de luminaria punta poste.	6 pzas.	
10	Demolición de estructura tipo pérgola (ver plano PR-VSL-DEM-02)		

Nombre del proyecto:  
**Rehabilitación y obras complementarias del parque local denominado Viljas de Santa Lucía, ubicado en la calle Santa Lucía, Santa Lucía, San Francisco Tesistán, Municipio de Zapopan, Jalisco.**

Contenido del plano:  
**Planta de demoliciones y desmontajes**

No. Contrato:  
**DOPI-MUN-PP-EP-LP-075-2024**

Director de Obras Públicas e Infraestructura:

**Ing. Ismael Jáuregui Castañeda**  
 Jefe de la Unidad de Estudios y Proyectos:


**Arq. Edwin Aguiar Escatel**  
 Jefe de área:

**Arq. Angela Jazmin Vargas Olmedo**      **Arq. Yessica Selene Paul Gallegos**  
 Responsable del proyecto:

Ubicación:

Fecha: **Octubre 2024**  
 Escala: **1:200**  
 Gotas: **Metros**      Clave:

**PR-VSL-DEM-01**

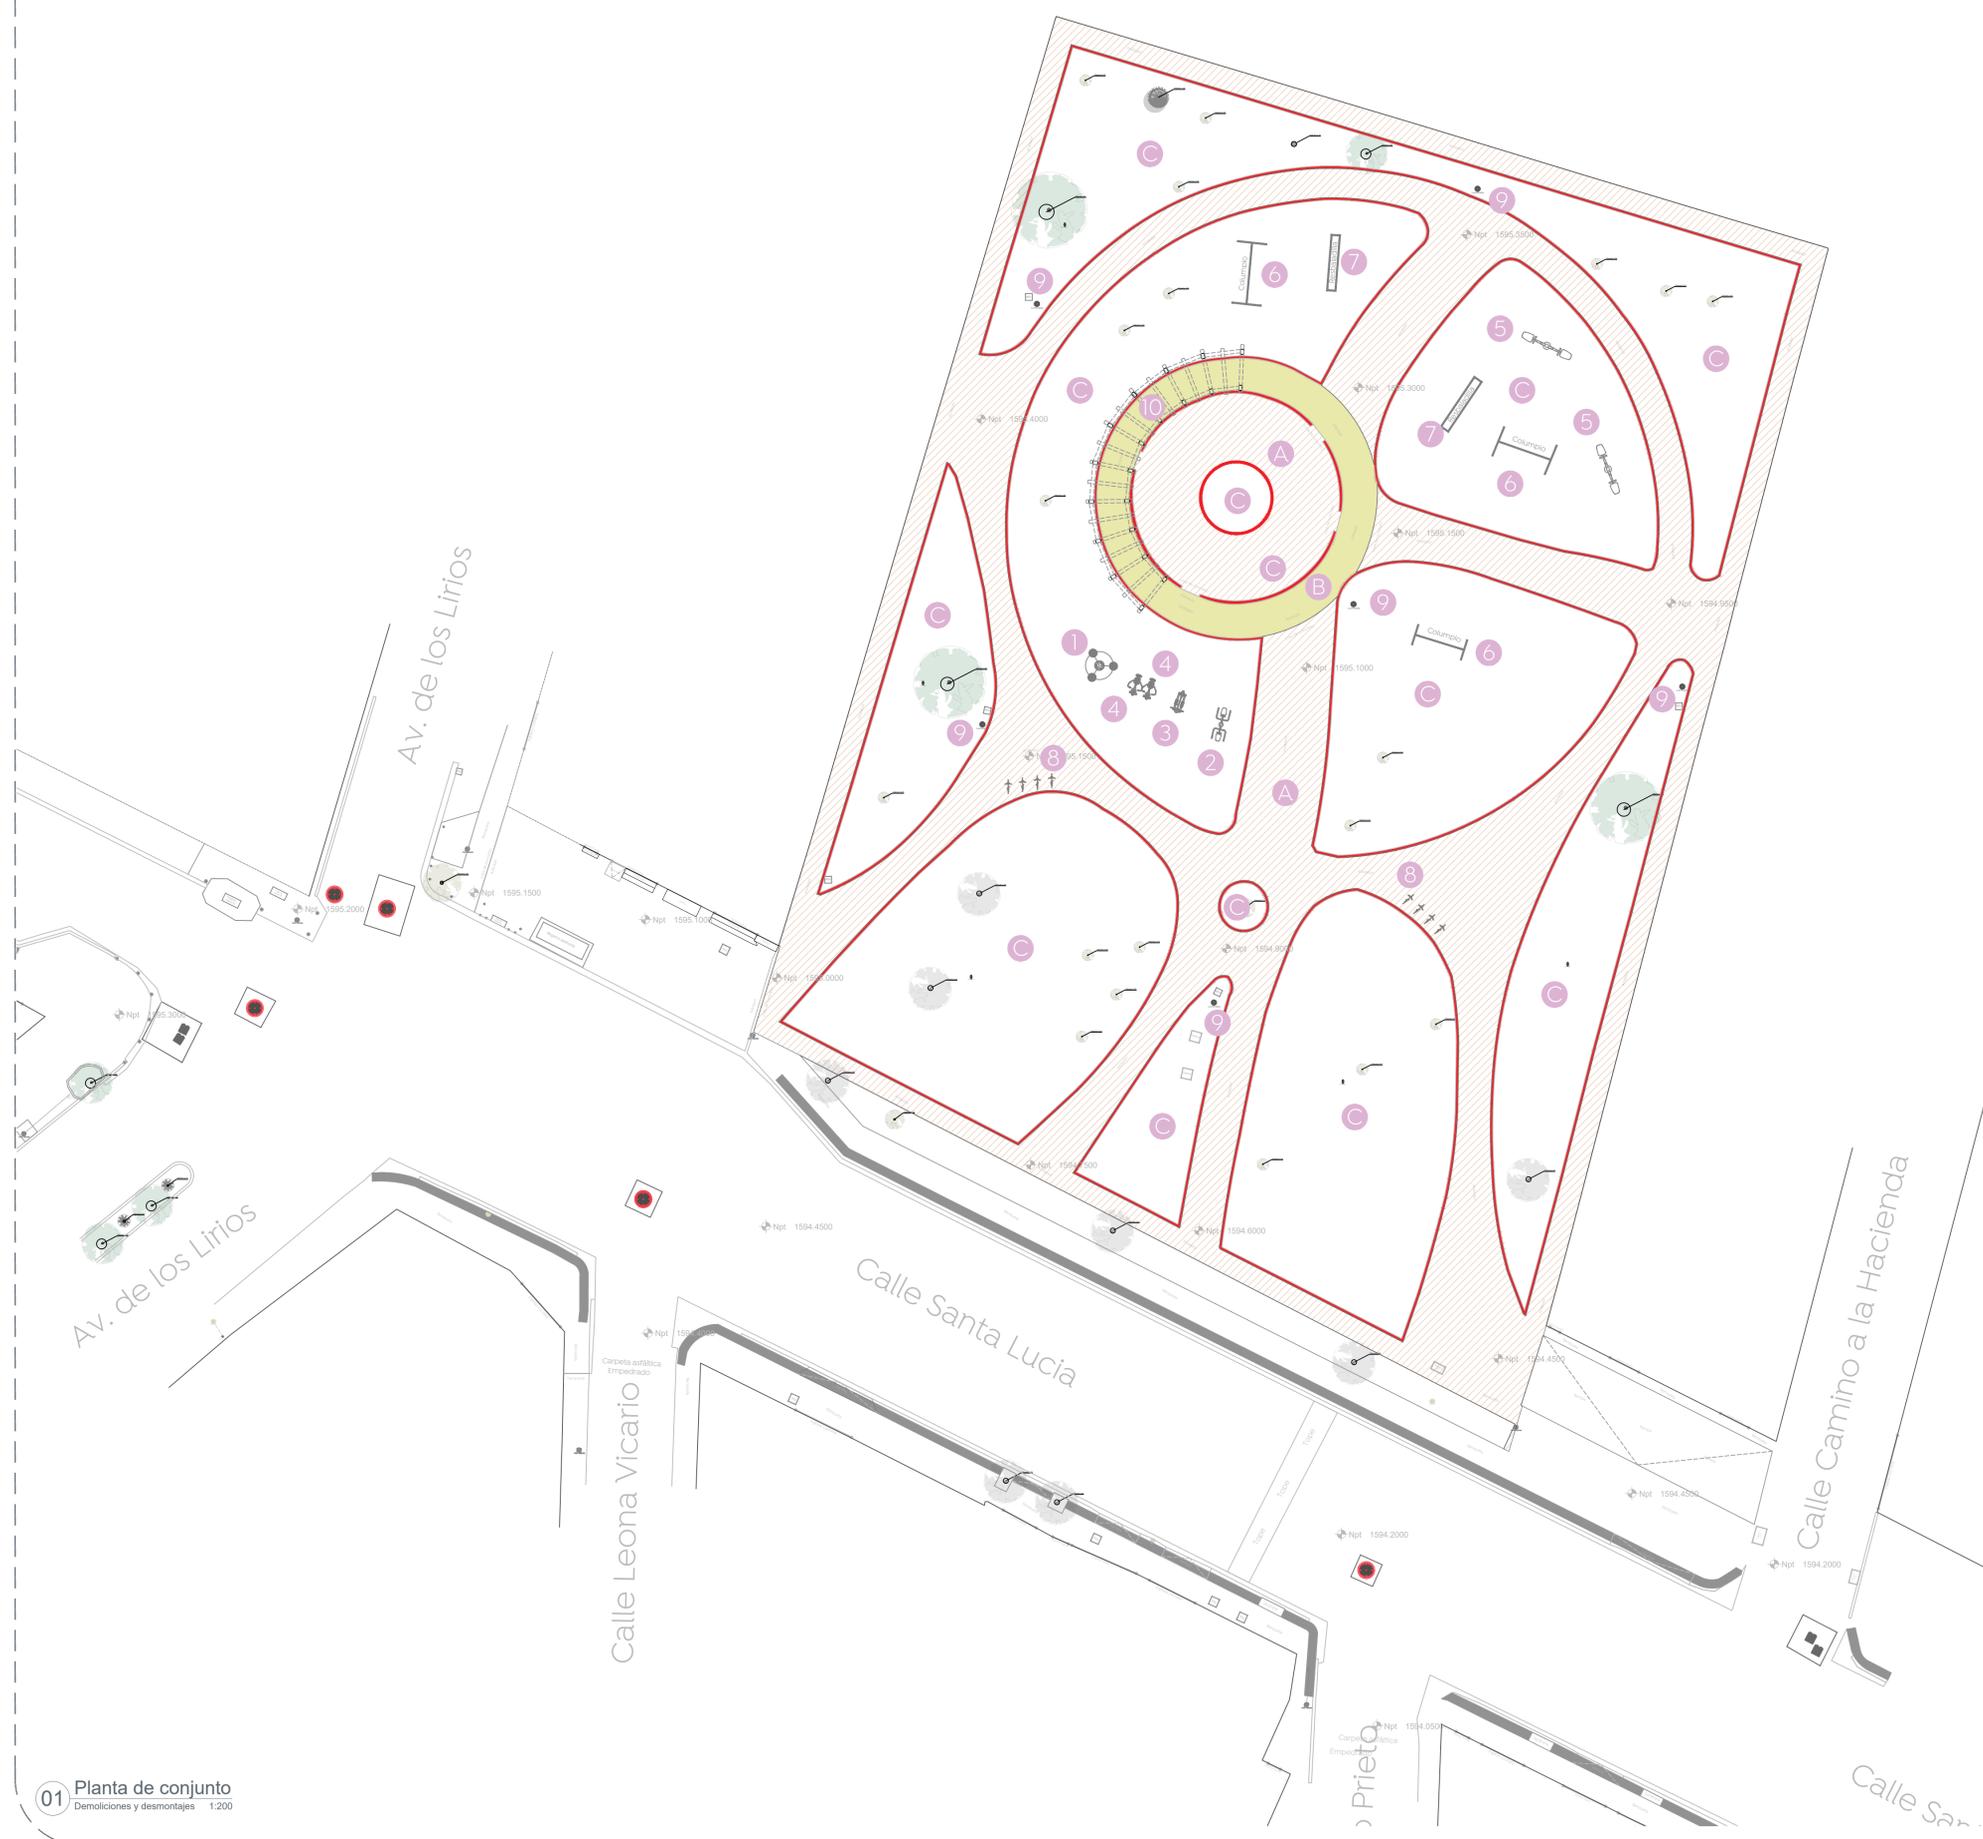

**01** Planta de conjunto  
 Demoliciones y desmontajes 1:200

