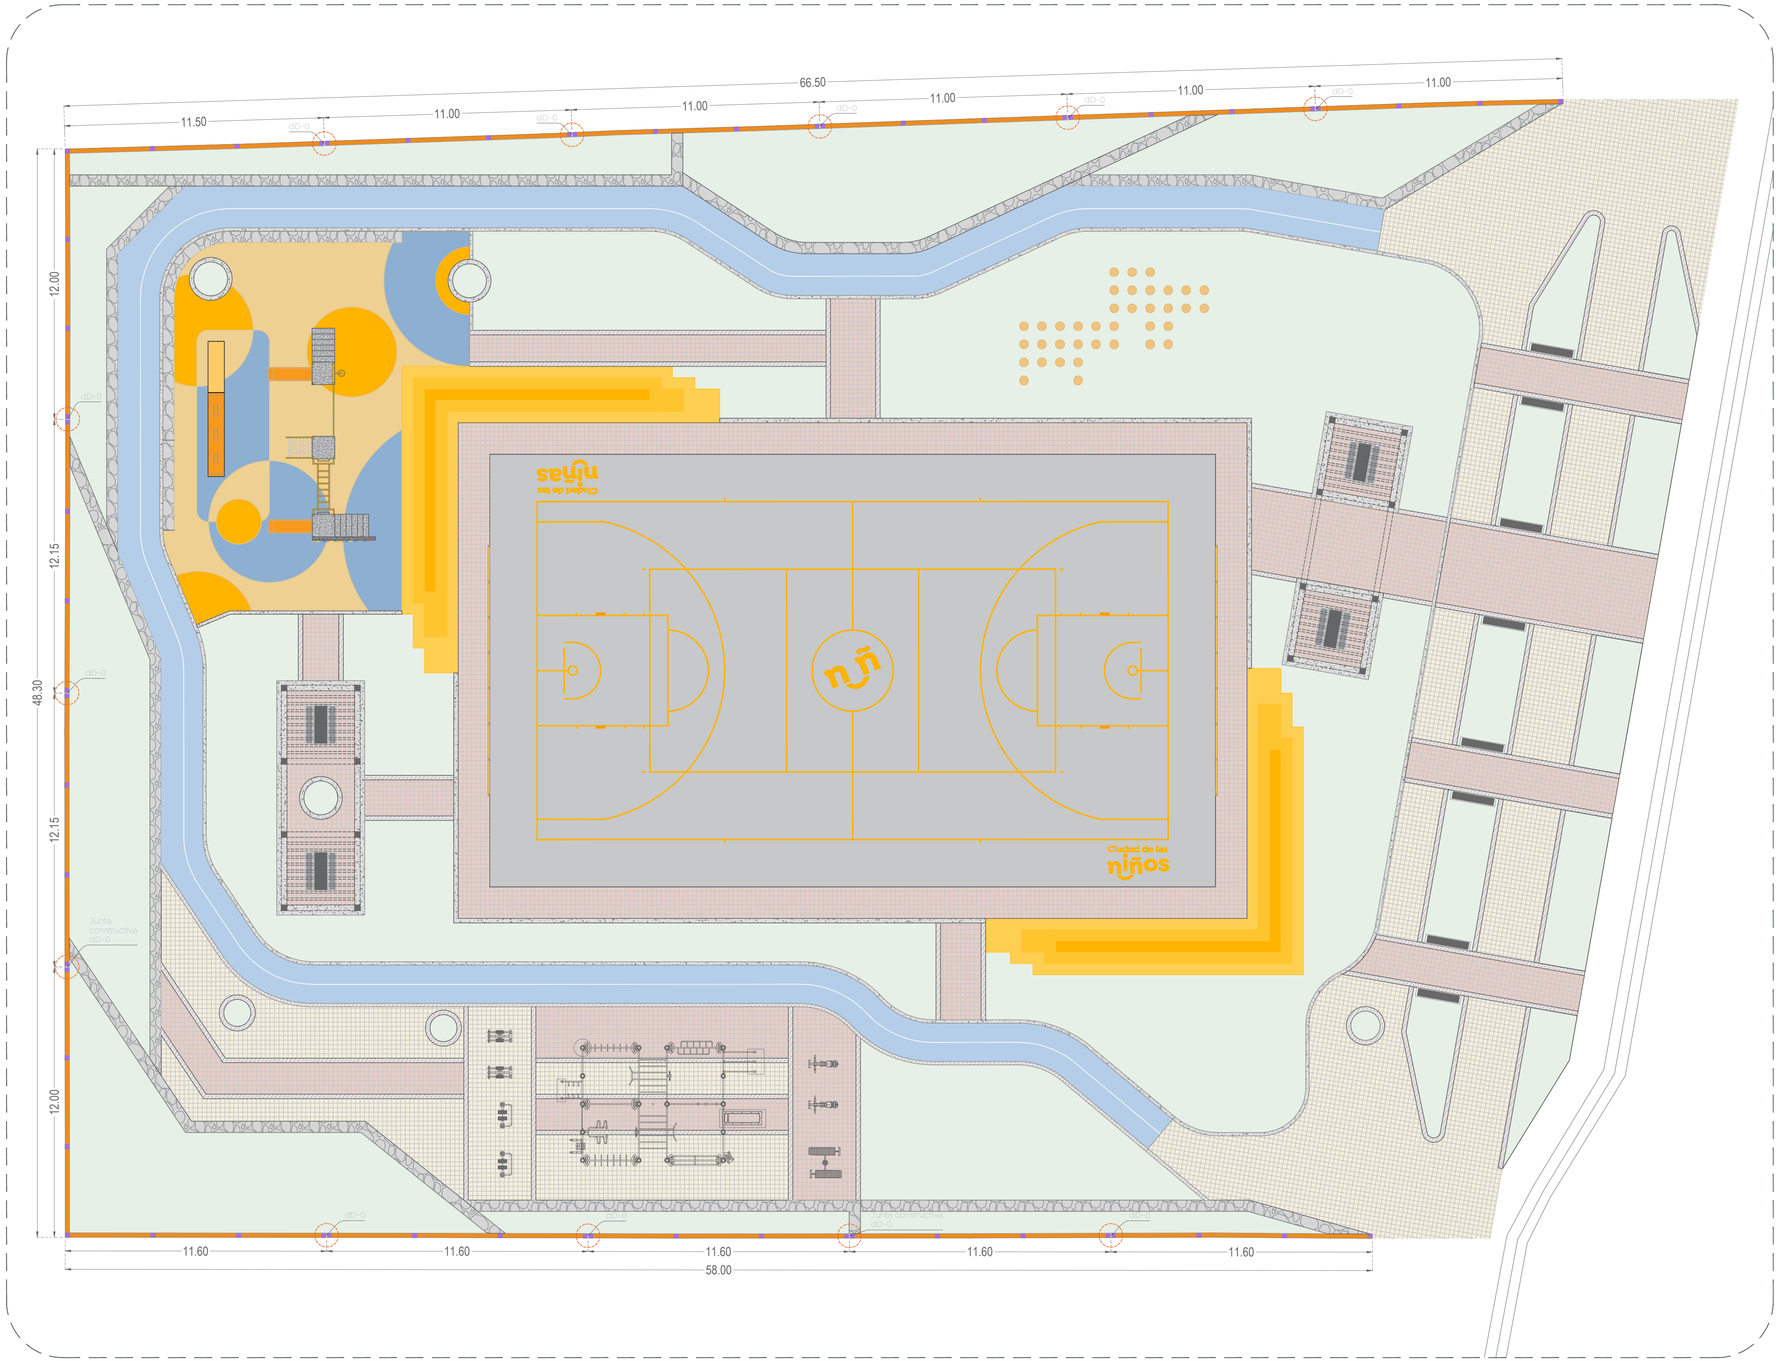

01 Planta de Conjunto
Muro perimetral 1:125

Simbología:

- Área de intervención
- Muro perimetral

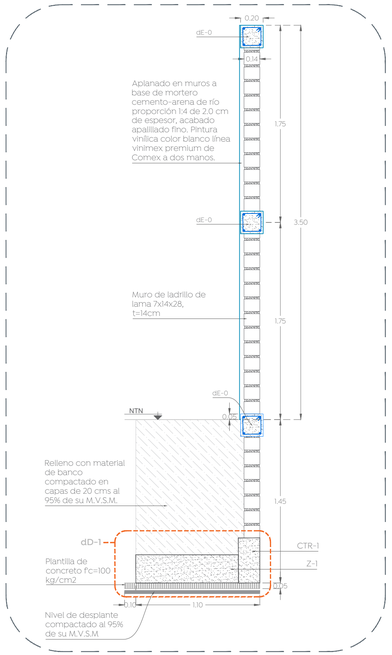

02 Detalle tipo de muro
Muro perimetral 1:25

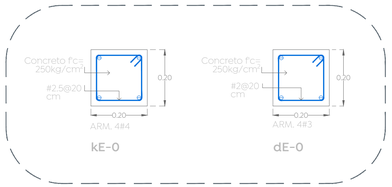

03 Detalle tipo de dala y castillo
Muro perimetral 1:10

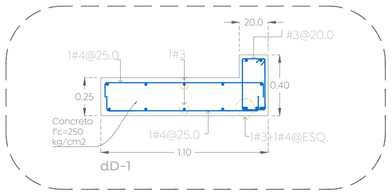

04 Detalle tipo de Z-1 y CTR-1
dD-1 1:25

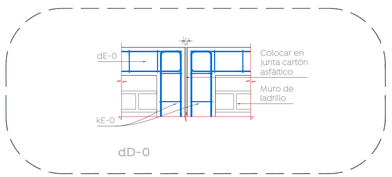

05 Detalle de junta
dD-0 1:20

1:125

Gobierno de Zapopan

Ciudad de las niñas y niños

Obras Públicas e Infraestructura
Gestión Integral de la Ciudad

Macrolocalización:

Microlocalización:

Cuadrante
Cuadrante
Av. Lázaro Cárdenas
Av. Ejército Nacional
Av. Ejército Nacional
Av. Ejército Nacional