




Simbología:

	NEA Cota	Nivel de estado actual.
	NEA Cota	
	NSG Cota	Nivel superior de gradas.
	NSG Cota	
	NPT Cota	Nivel de piso terminado.
	NPT Cota	
	NSB Cota	Nivel superior de banca.
	NSB Cota	
	NSC Cota	Nivel superior de contención.
	NSC Cota	
	NSM Cota	Nivel superior de muro.
	NSM Cota	
		Niveles de terreno natural.
		Niveles internos.
		Llamado a detalle

Notas:



01 Planta de conjunto
 Albañilerías 1:75

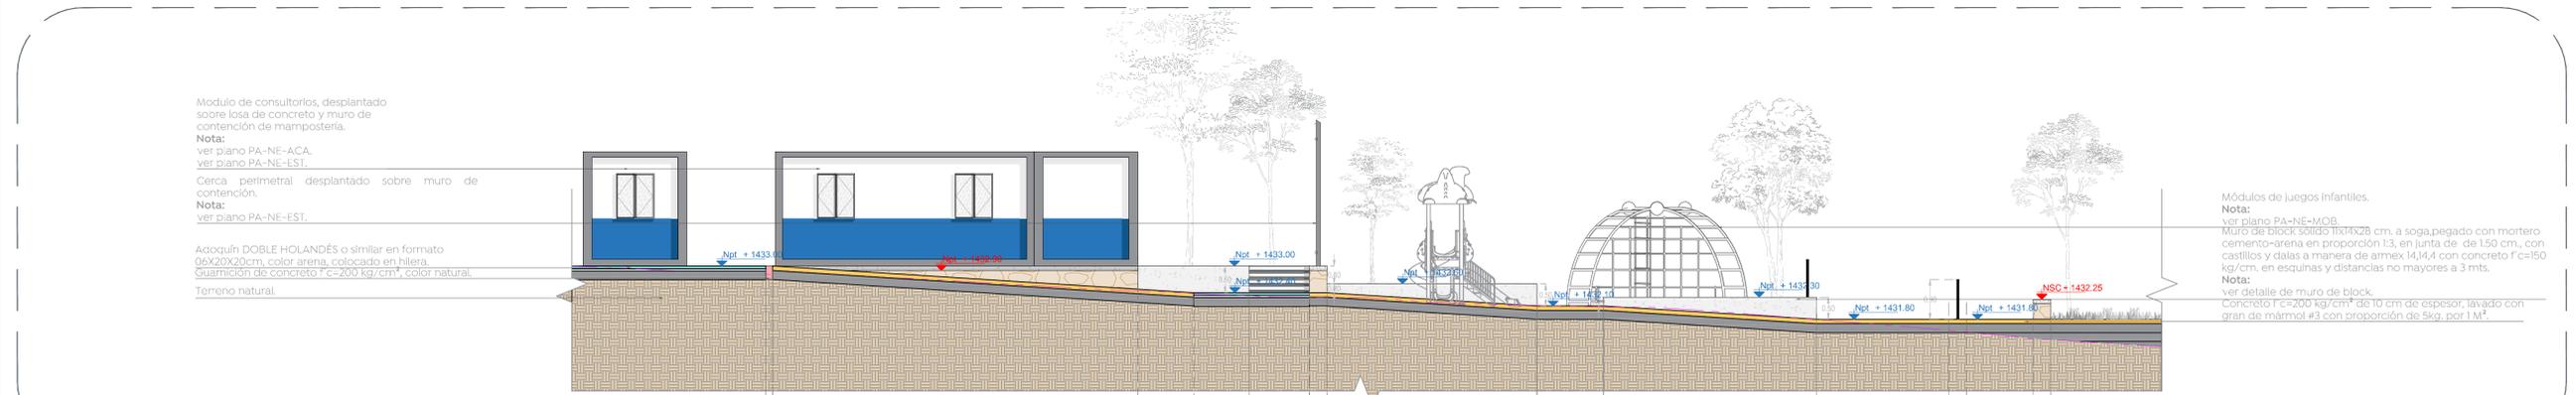

02 Sección A-A
 Albañilerías 1:75

Modulo de consultorios, desplantado sobre losa de concreto y muro de contención de mampostería.
Nota:
 ver plano PA-NE-ACA,
 ver plano PA-NE-EST.
 Cerca perimetral desplantado sobre muro de contención.
Nota:
 ver plano PA-NE-EST.
 Adoquín DOBLE HOLANDÉS o similar en formato 06X20X20cm, color arena, colocado en hilera.
 Guarnición de concreto $f'c=200 \text{ kg/cm}^2$, color natural.
 Terreno natural.

Módulos de juegos infantiles.
Nota:
 ver plano PA-NE-MOB.
 Muro de block soldo $11x11x28 \text{ cm}$, a soga, pegado con mortero cemento-arena en proporción 1:3, en junta de 1.50 cm , con castillos y dallas a manera de $armex \text{ H, I, 4, 4}$ con concreto $f'c=150 \text{ kg/cm}^2$, en esquinas y distancias no mayores a 3 mts .
Nota:
 ver detalle de muro de block.
 Concreto $f'c=200 \text{ kg/cm}^2$ de 10 cm de espesor, lavado con gran de mármol #3 con proporción de 9 kg , por 1 m^3 .

Nombre del proyecto:
 Construcción del parque barrial denominado Nueva España, más obras complementarias, ubicado en la confluencia de las calles Portugal/Vicente Guerrero, Valladolid/Morelos, colonia Nueva España, municipio de Zapopan, Jalisco.

Contenido del plano:
 Planta de conjunto y sección- albañilerías.

No. Contrato:
 DOPH-MUN-PP-EP-LP-001-2025

Director de Obras Públicas e Infraestructura:
 Ing. Ismael Jáuregui Costañeda

Jefe de la Unidad de Estudios y Proyectos:
 Arq. Edwin Aguiar Escatrel

Jefe de área:
 Ara. Angela Jazmin Vargas Olmedo

Responsable del proyecto:
 Ara. Angela Jazmin Vargas Olmedo

Cal. Nueva España, Zapopan, Jalisco

Fecha: Enero 2025
 Escala: 1:75
 Cotas: Metros

Clave:
PA-NE-ALB-01

Espacio Público