

- Alcances Generales/Simbología:
- (A) Módulo médico, psicológico y comedor comunitario.
 - (B) Huerto urbano.
 - (C) Construcción de área de juegos infantiles.
 - (D) Construcción de área de callistenia
 - (E) Construcción de rampas de accesibilidad.
 - (F) Construcción de gradas para escenario.
 - (G) Construcción de escenario.
 - (H) Construcción de cercado perimetral
 - (I) Construcción de andadores con accesibilidad universal
 - (J) Reforestación.
- Simbología:
- NEA Cota Nivel de estado actual.
 - NSG Cota Nivel superior de gradas.
 - NPT Cota Nivel de piso terminado.
 - NSB Cota Nivel superior de banca.

Espacio Público

Nombre del proyecto:
 Construcción del parque barrial denominado Nueva España, más obras complementarias, ubicado en la confluencia de las calles Portugal/Vicente Guerrero, Valladolid/Morelos, colonia Nueva España, municipio de Zapopan, Jalisco.

Contenido del plano:
 Planta de conjunto- alcances generales.

No. Contrato:
 DOPI-MUN-PP-EP-LP-001-2025


Director de Obras Públicas e Infraestructura:
 Ing. Ismael Jáuregui Castañeda

Jefe de la Unidad de Estudios y Proyectos:
 Arq. Edwin Aguiar Escatel

Jefe de área:
 Arq. Angela Jazmin Vargas Olmedo

Responsable del proyecto:
 Arq. Angela Jazmin Vargas Olmedo

Ubicación:
 Col. Nueva España, Zapopan, Jalisco

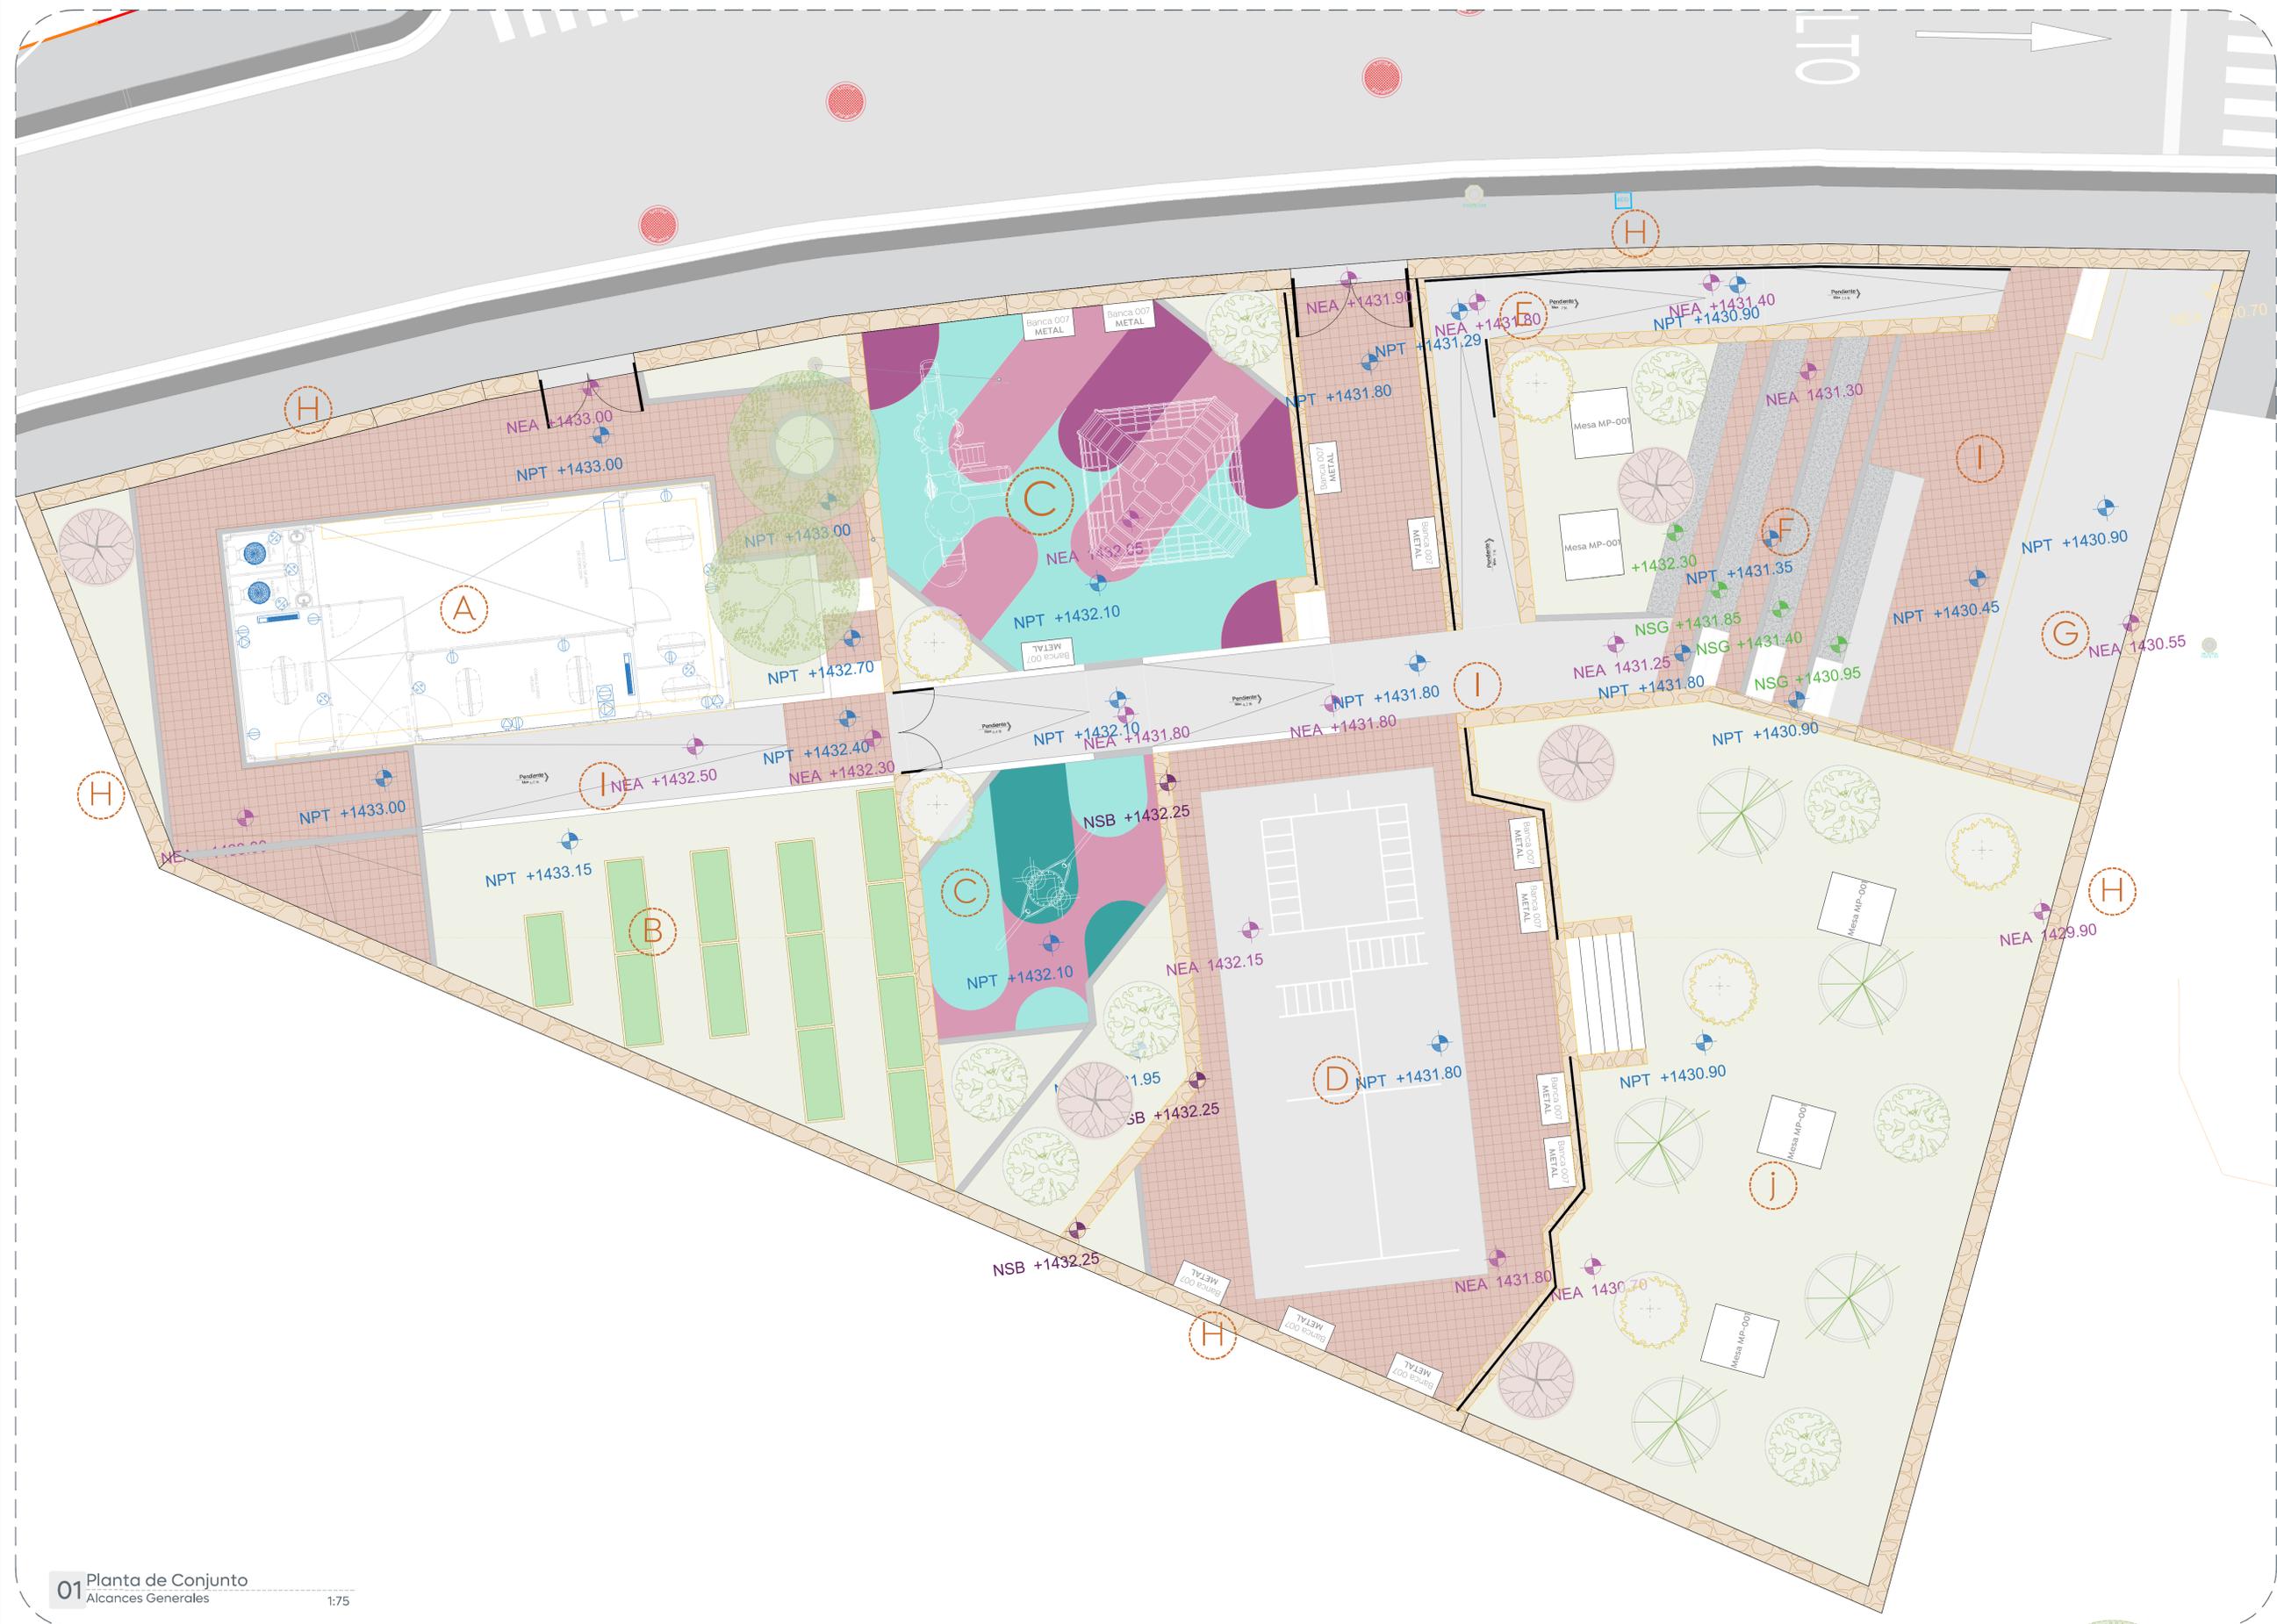

01 Planta de Conjunto
 Alcances Generales 1:75