



Ciudad de las
niñas y niños

Gobierno de Zapopan



Obras Públicas e Infraestructura

Gestión Integral de la Ciudad



Simbología:

Terrero natural	Concreto	Concreteo	Empedrado
Línea puesta.	Línea puesta.	Línea continua.	Línea de cocheras.
Línea punta.	Línea punta.	Línea de cocheras.	Línea de proyección.
Línea continua.	Línea continua.	Línea de cocheras.	Línea de elevación.
Línea de cocheras.	Línea de cocheras.	Línea de proyección.	Cota de elevación.
Npt Elección.	Npt Elección.	Npt Elección.	Registro.
Luminaria	Luminaria	Luminaria	Luminaria pública.
Cistema	Cistema	Cistema	Cistema.
Llave de agua.	Llave de agua.	Llave de agua.	Llave de agua.
Poste de CFE.	Poste de CFE.	Poste de CFE.	Poste de CFE.
Poste de teléfono.	Poste de teléfono.	Poste de teléfono.	Poste de teléfono.
Registro de CFE.	Registro de CFE.	Registro de CFE.	Registro de CFE.
Bolardo.	Bolardo.	Bolardo.	Bolardo.
Tirante de poste de CFE.			
Caja de teléfono.	Caja de teléfono.	Caja de teléfono.	Caja de teléfono.
Registro de telefonía.	Registro de telefonía.	Registro de telefonía.	Registro de telefonía.
Árbol 1.	Árbol 1.	Árbol 1.	Árbol 1.

Notas:

Nombre del proyecto:
Construcción del parque barril denominado Nueva España, más obras complementarias, ubicado en la confluencia de las calles Portugal/Vicente Guerrero, Valladolid/Morelos, colonia Nueva España, municipio de Zapopan, Jalisco.

Contenido del plano:
Planta de conjunto y especificación de desmontajes- estado actual.

No. Contrato:
DOP1-MUN-PP-EP-LP-001-2025

Director de Obras Públicas e Infraestructura:
Ing. Ismael Jáuregui Castañeda

Jefe de la Unidad de Estudios y Proyectos:
Arq. Edwin Aguirre Escatell

Jefe de área:
Arq. Angela Jazmín Vargas Olmedo

Responsable del proyecto:
Arq. Angela Jazmín Vargas Olmedo

Ubicación:
Col. Nueva España, Zapopan, Jalisco


Fecha: Enero 2025
Escala: 1:75
Cotas: Metros

Espacio Público


01 Planta de Conjunto

Estado actual-desmontajes



1:75

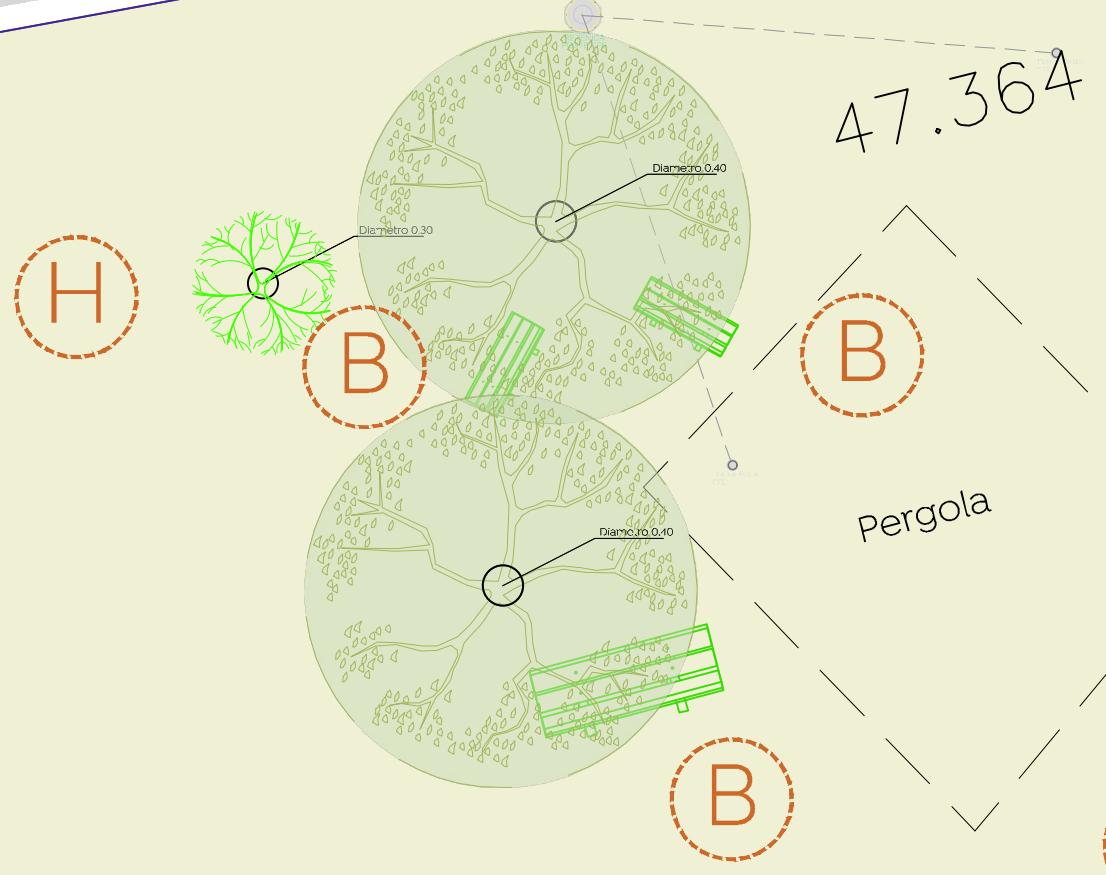


47.364

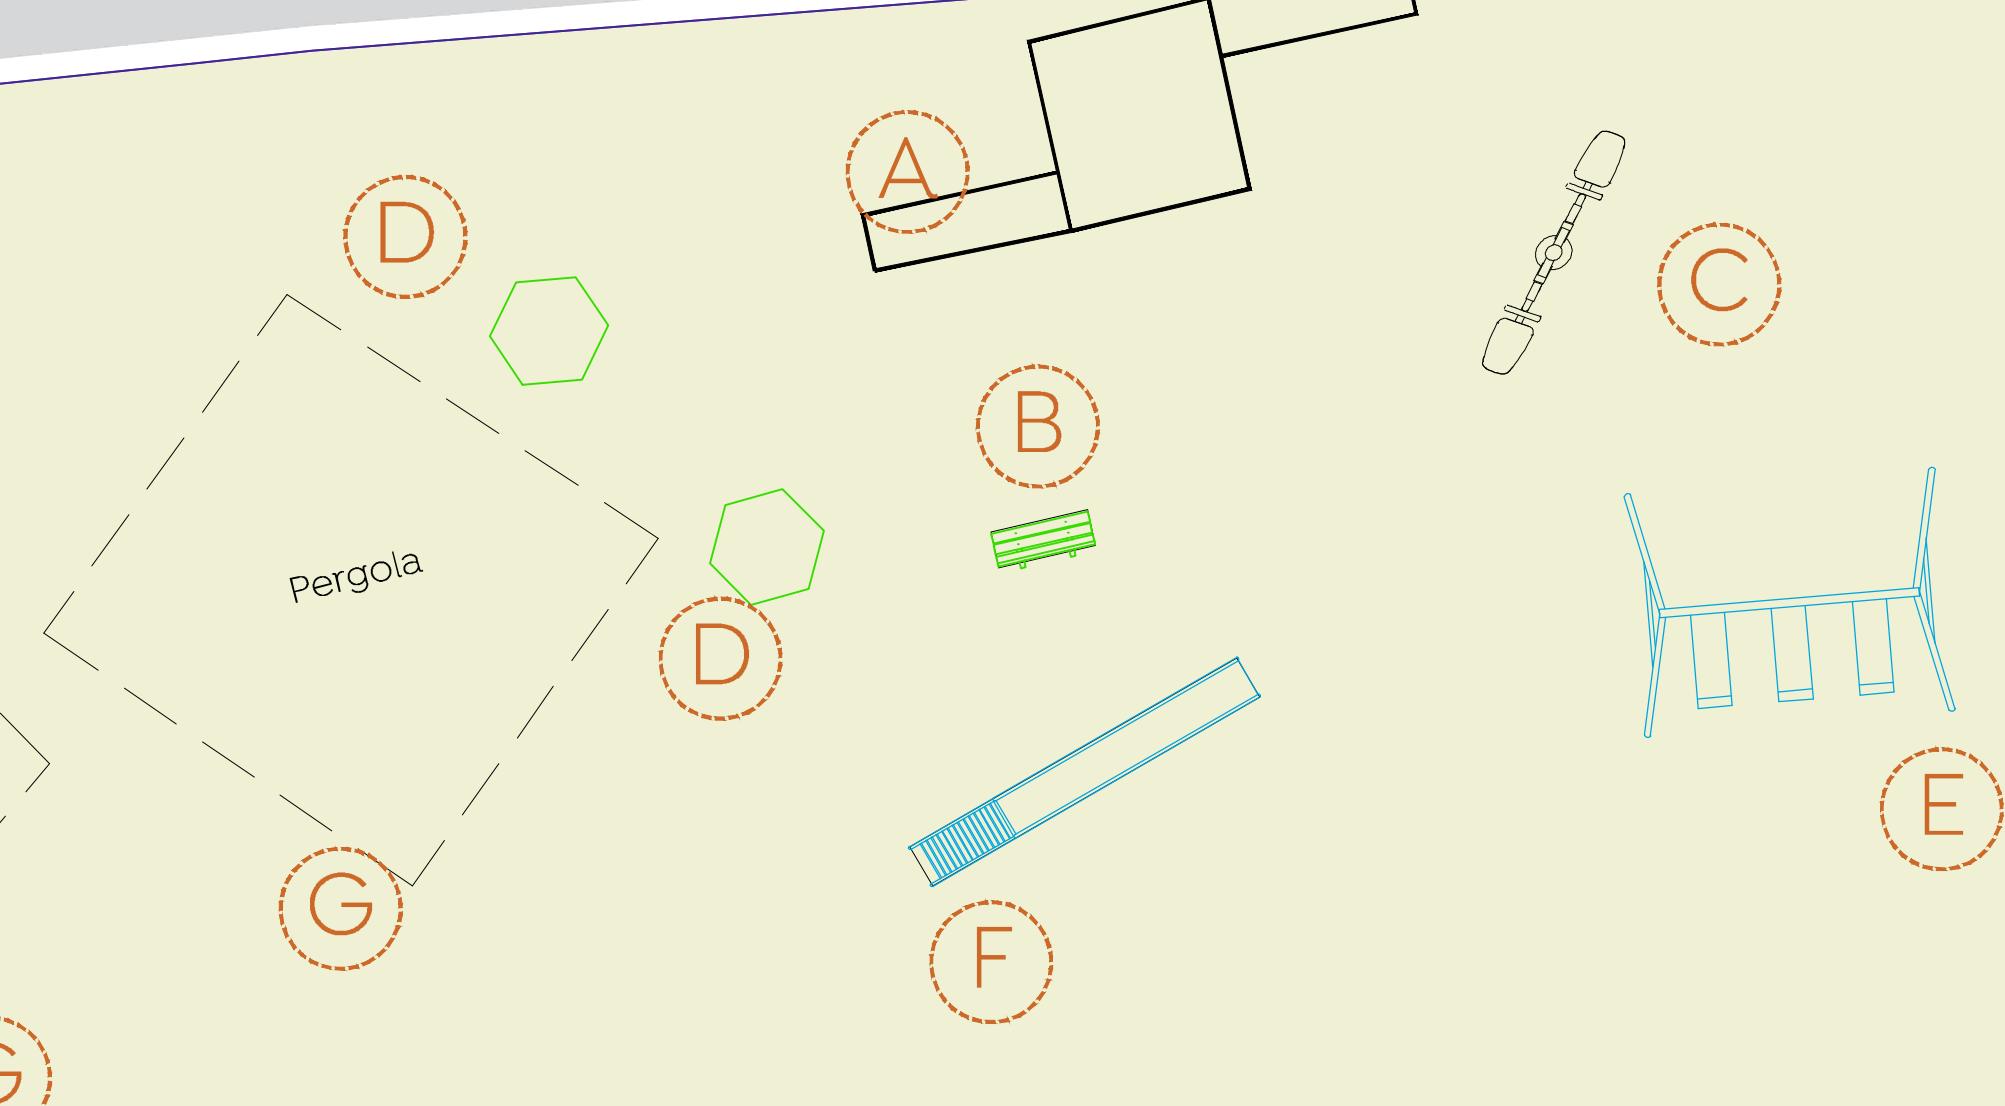

P.I. K=0+099.65

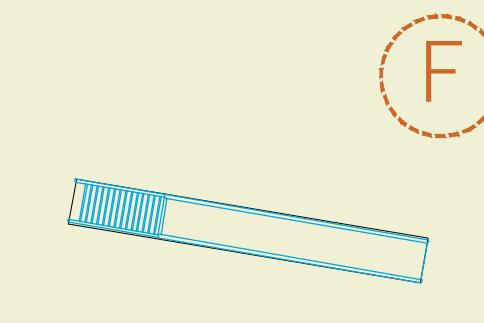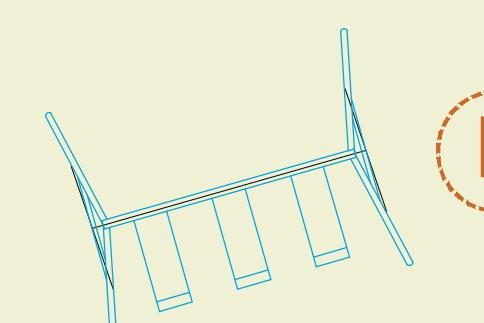

Desmontaje / retiro			
Simbología	Descripción	Unidad	Imagen
(A)	Retiro con recuperación módulo de calistenia.	1 pzas.	
(B)	Retiro con recuperación banca metálica.	4 pzas.	
(C)	Retiro con recuperación de sube y baje.	1 pzas.	
(D)	Retiro con recuperación mesa de picnic metálica en forma hexagonal.	2 pzas.	
(E)	Retiro con recuperación módulo de columpios.	2 pzas.	
(F)	Retiro con recuperación de resbaladilla.	2 pzas.	
(G)	Desmontaje con recuperación de pérgola de PTR cuadrado 6' y rectangular de 2'x 1',300 x 3,00 x 3,20 m.	2 pzas.	
(H)	Derrribo de tabachín con diámetro de 30cm y una altura aproximada de 2.5 metros, incluye tocón.	1 pzas.	

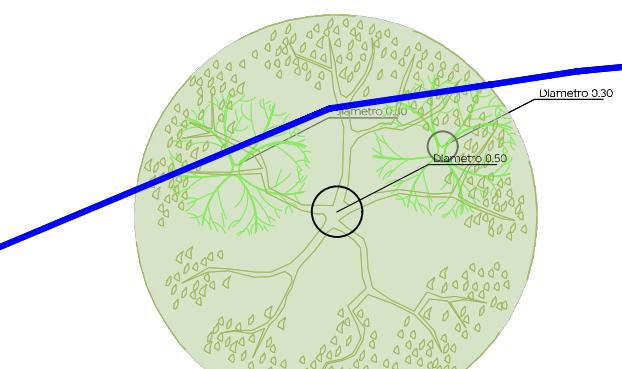

0 0.5 1.0 2.0 3.0 4.0 5.0

PA-NE-EA-DES
Clave:
N
Fecha: Enero 2025
Escala: 1:75
Cotas: Metros