




01 Sección de cercado perimetral
Muro perimetral exterior 1:200

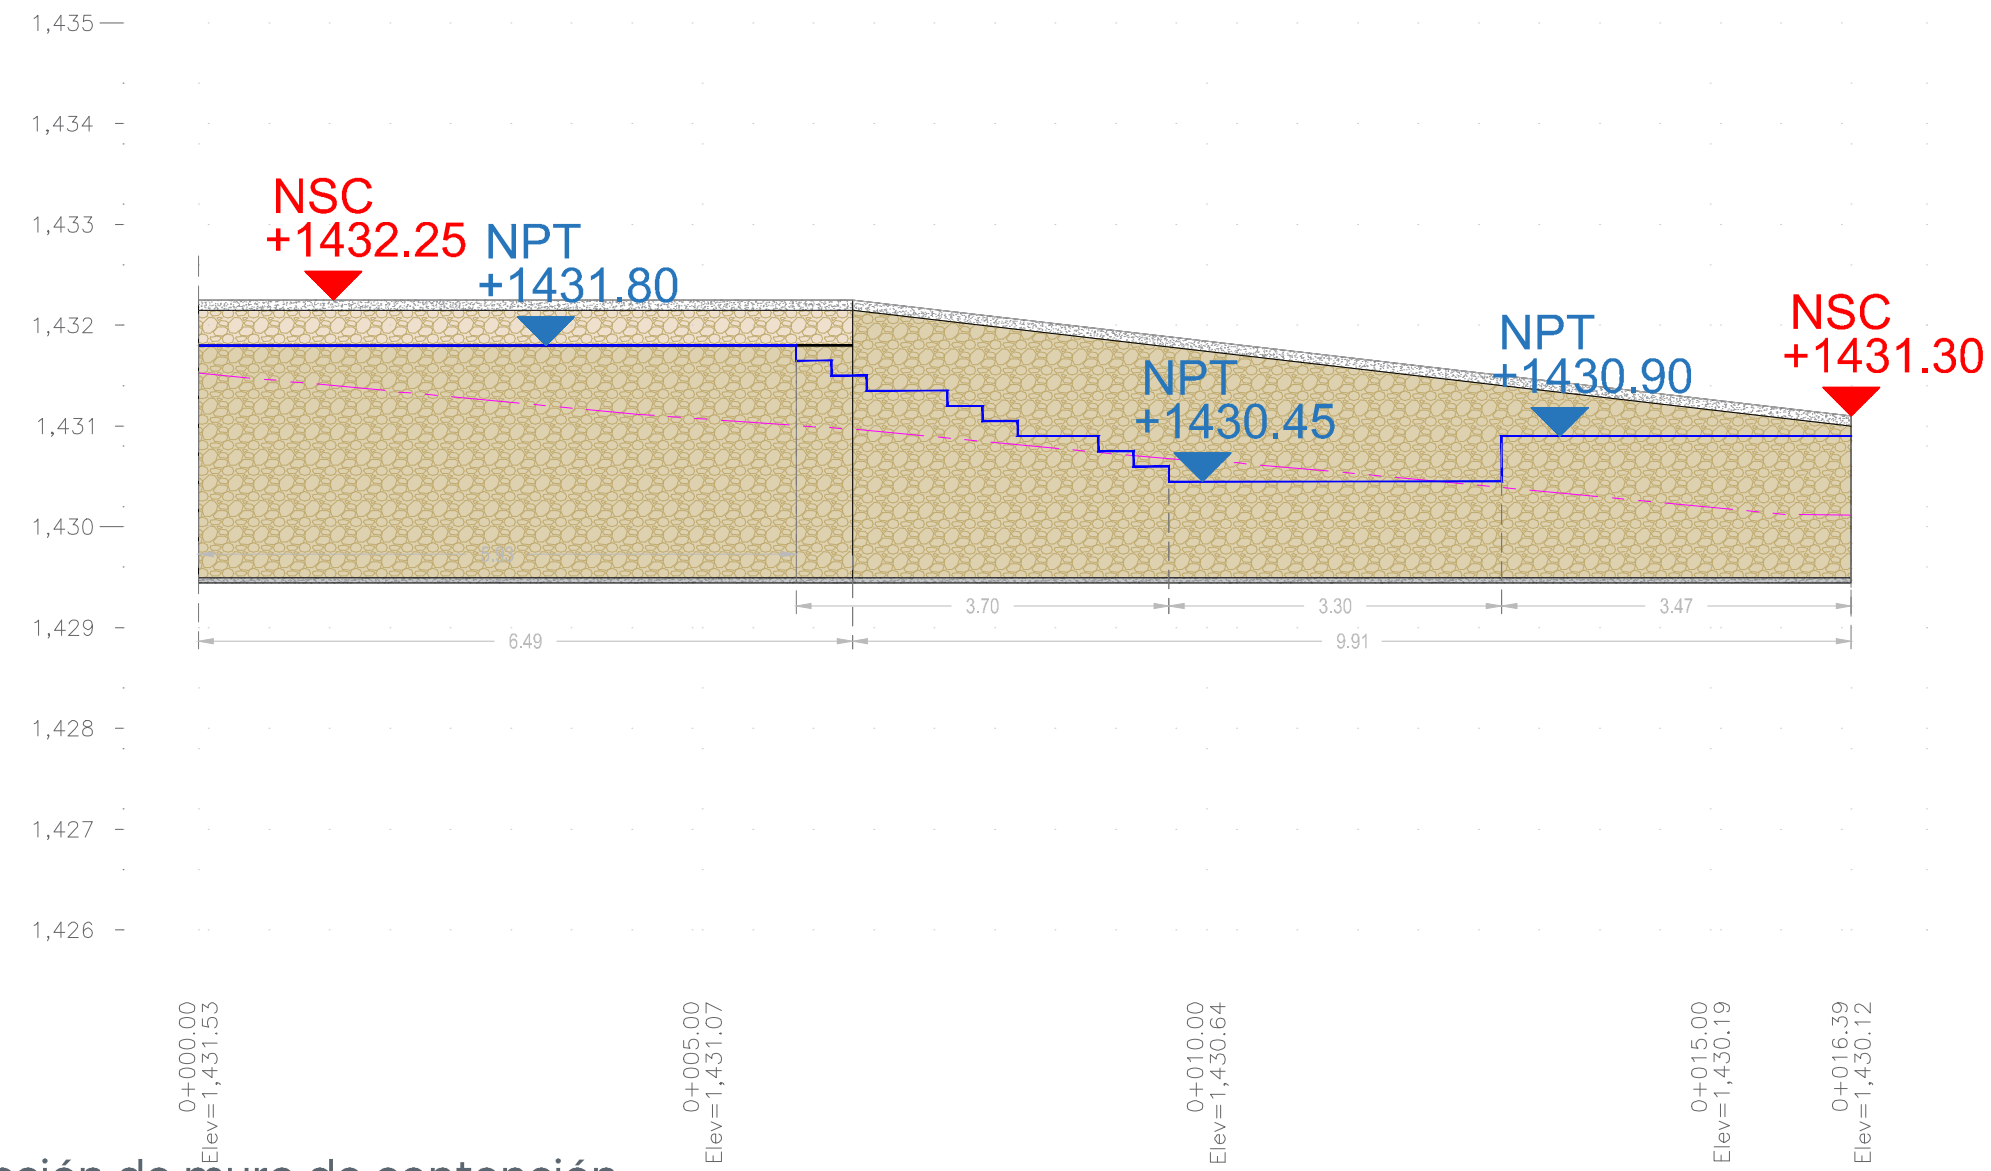


02 Sección de muro de contención
Muro interior auditorio 1:75

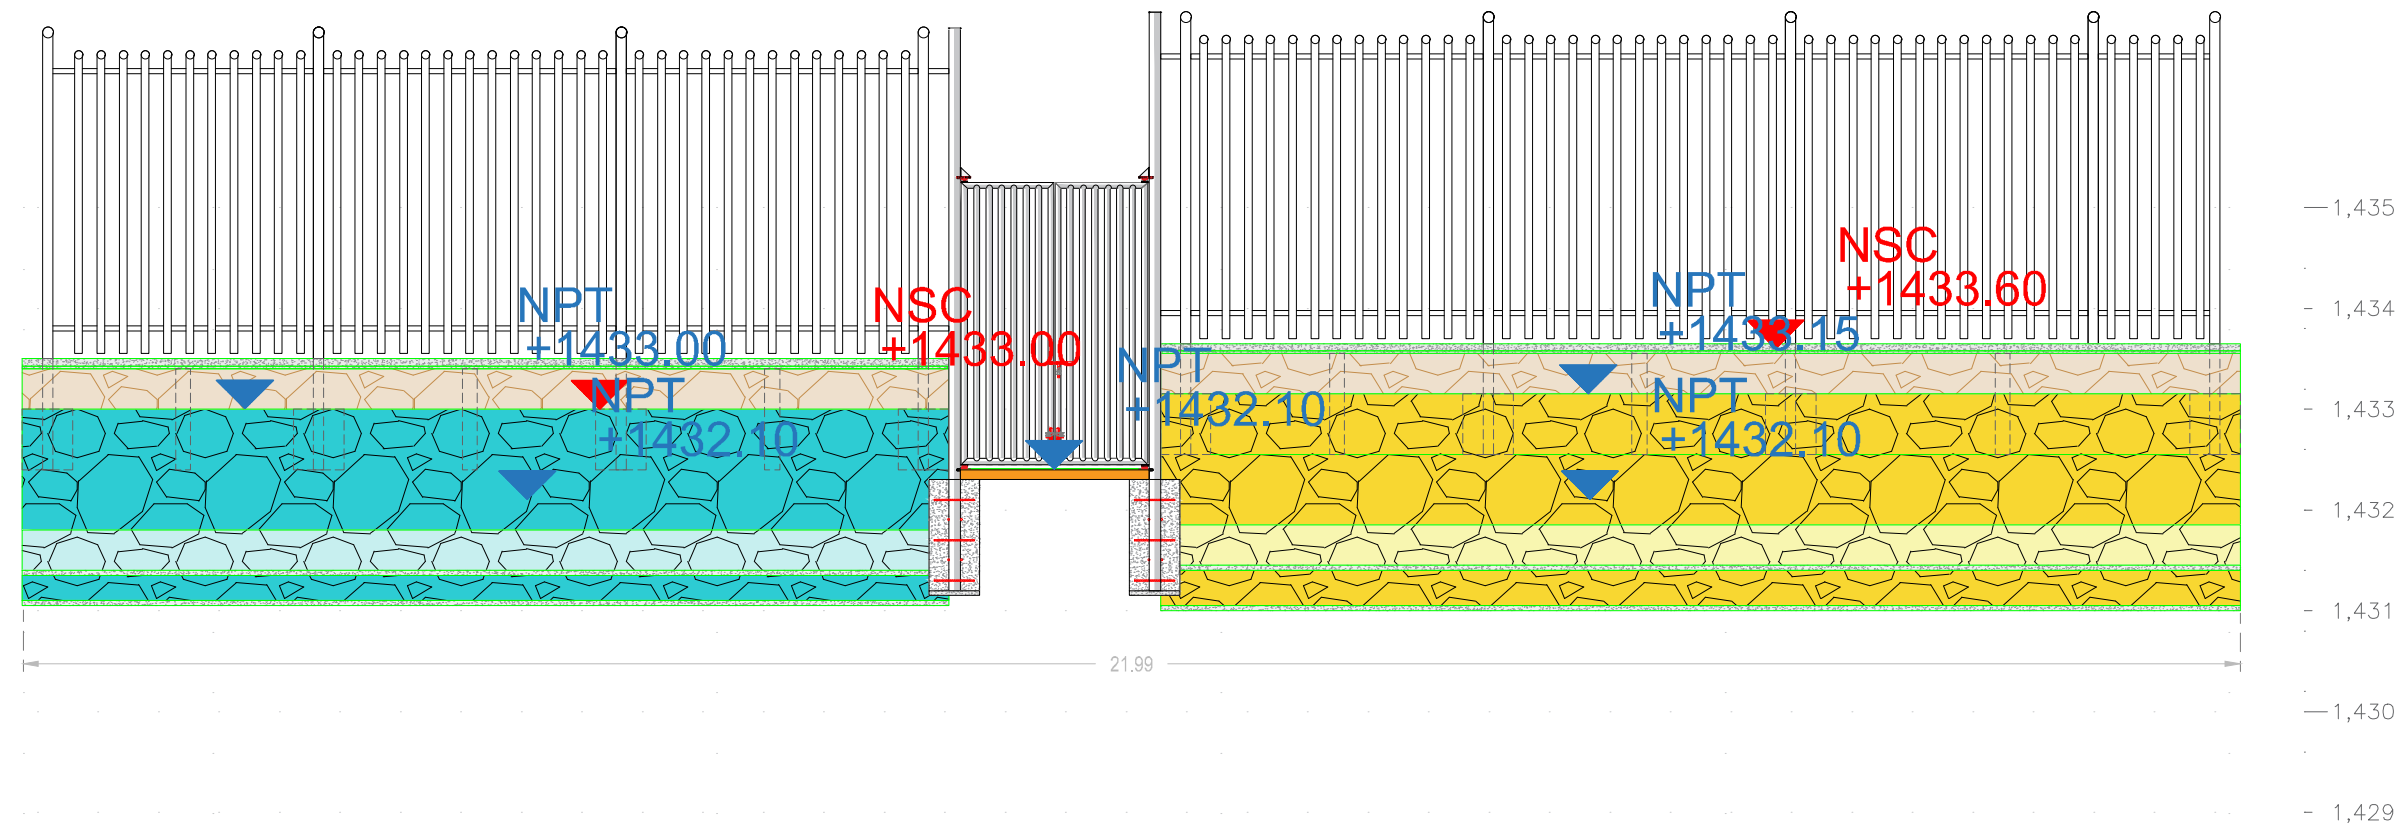

03 Sección de muro de contención
Muro interior perimetral 1:75

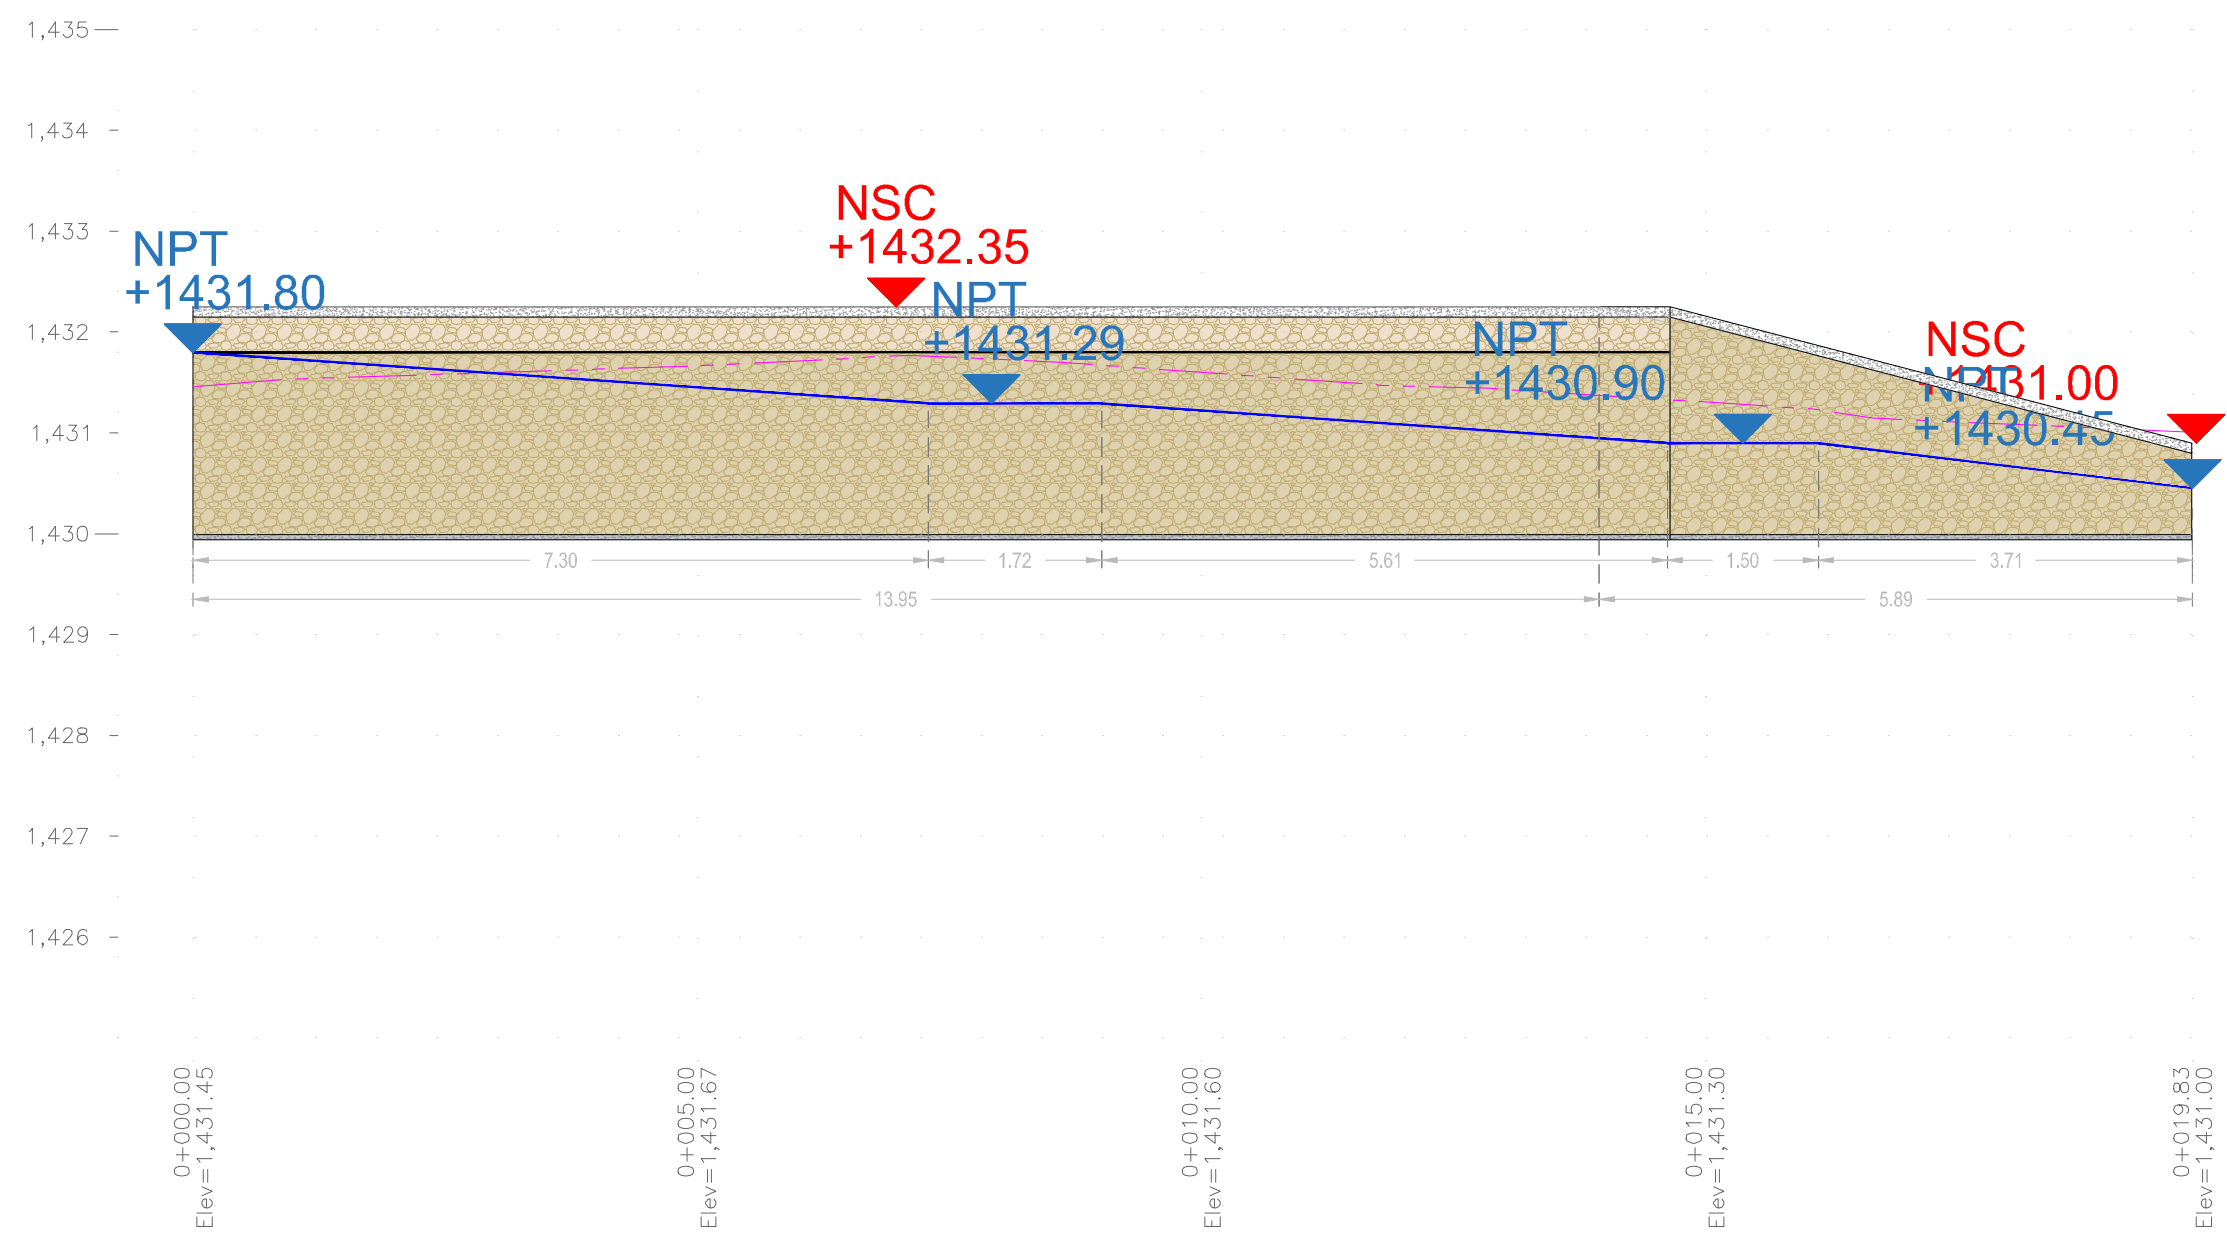

04 Sección de muro de contención
Muro interior rampa 1:75

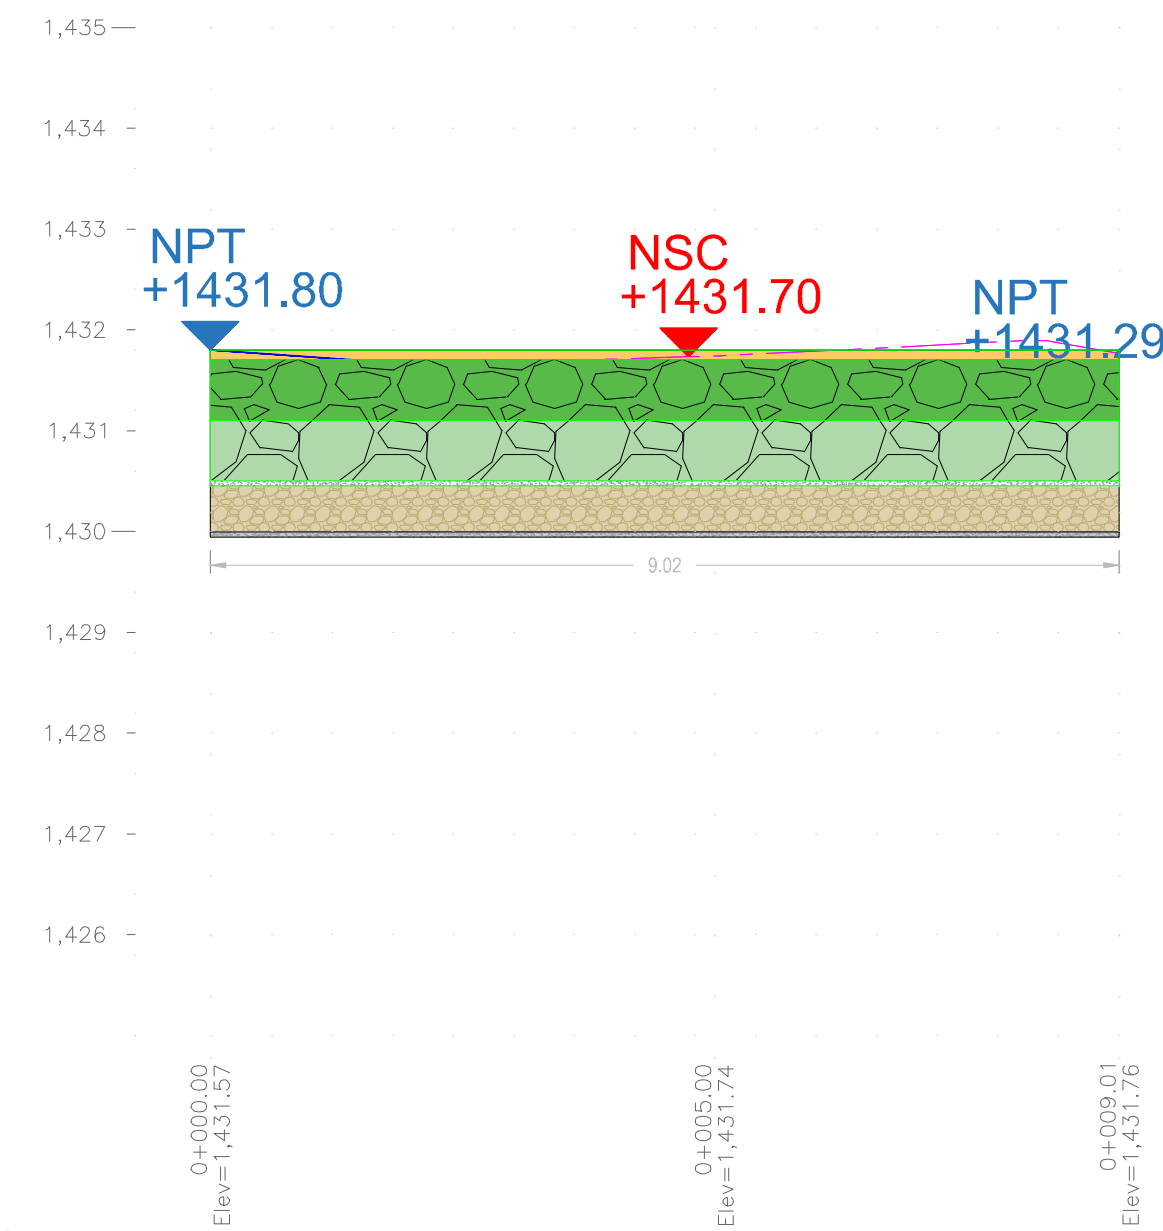

05 Sección de muro de contención
Muro interior rampa 1:75



Macrolocalización:	
Simbología:	
NEA Cota	Nivel de estado actual.
NSG Cota	Nivel superior de gradas.
NPT Cota	Nivel de piso terminado.
NSB Cota	Nivel superior de banca.
NSC Cota	Nivel superior de contención.
NSM Cota	Nivel superior de muro.
SPT	Niveles de terreno natural.
	Sondeo

Notas:

Nombre del proyecto:
Construcción del parque barrial denominado Nueva España, más obras complementarias, ubicado en la confluencia de las calles Portugal/Vicente Guerrero, Valladolid/Morelos, colonia Nueva España, municipio de Zapopan, Jalisco.

Contenido del plano:

Sección de muro perimetral y secciones interiores - estructural.

No. Contrato:

DOPI-MUN-PP-EP-LP-001-2025

Director de Obras Públicas e Infraestructura:

Ing. Ismael Jáuregui Castañeda

Jefe de la Unidad de Estudios y Proyectos:

Arq. Edwin Aguilar Escatel

Jefe de área:

Ing. Adhadi Yigael Gurrola Soto

Responsable del proyecto:

Ing. Salvador Hernández Pacheco

Ubicación:

Cal. Nueva España, Zapopan, Jalisco

Fecha: Enero 2025

Escala: Indicada

Cotas: Metros

Clave:

PA-NE-EST-02

Espacio Público