
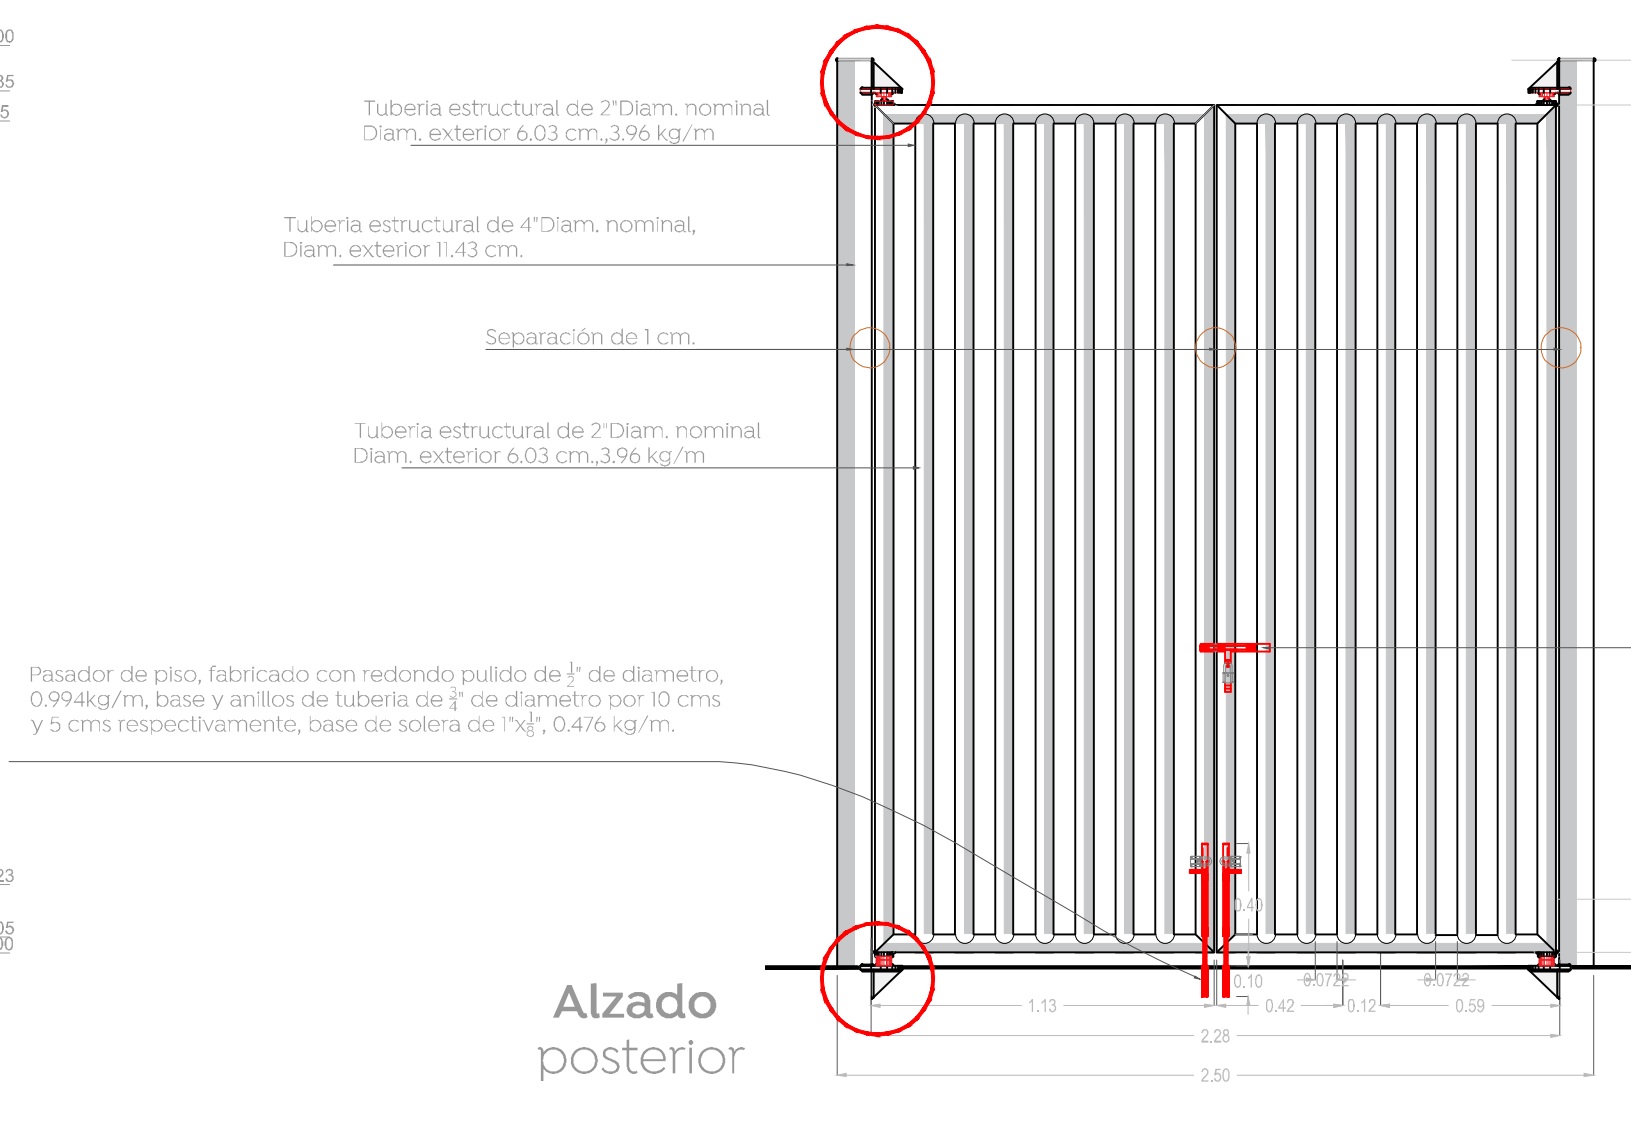
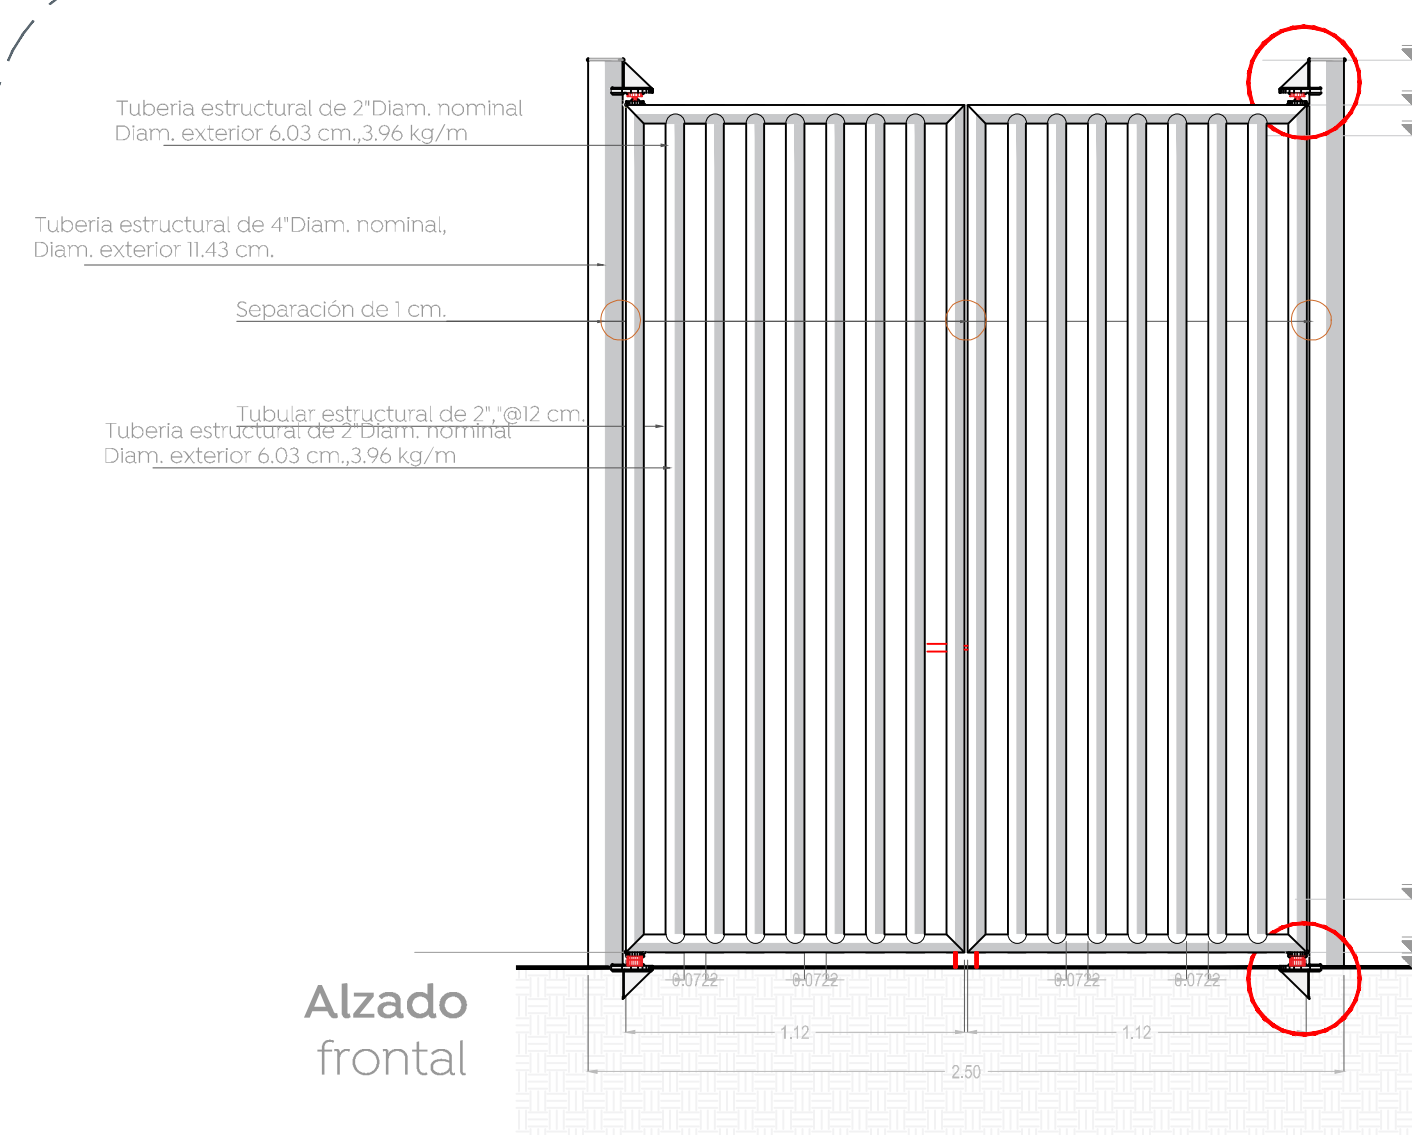
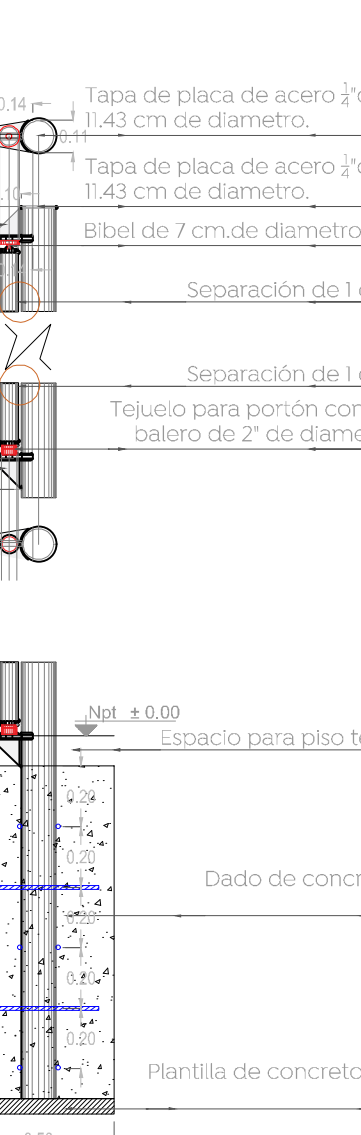
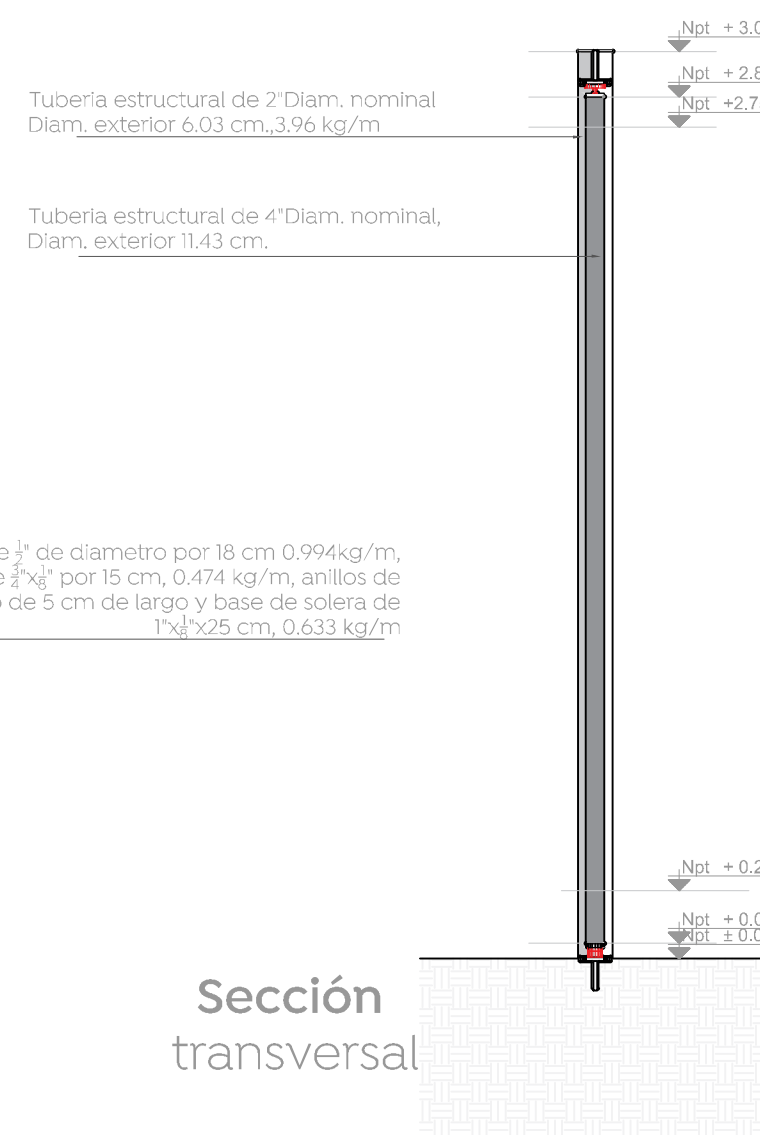
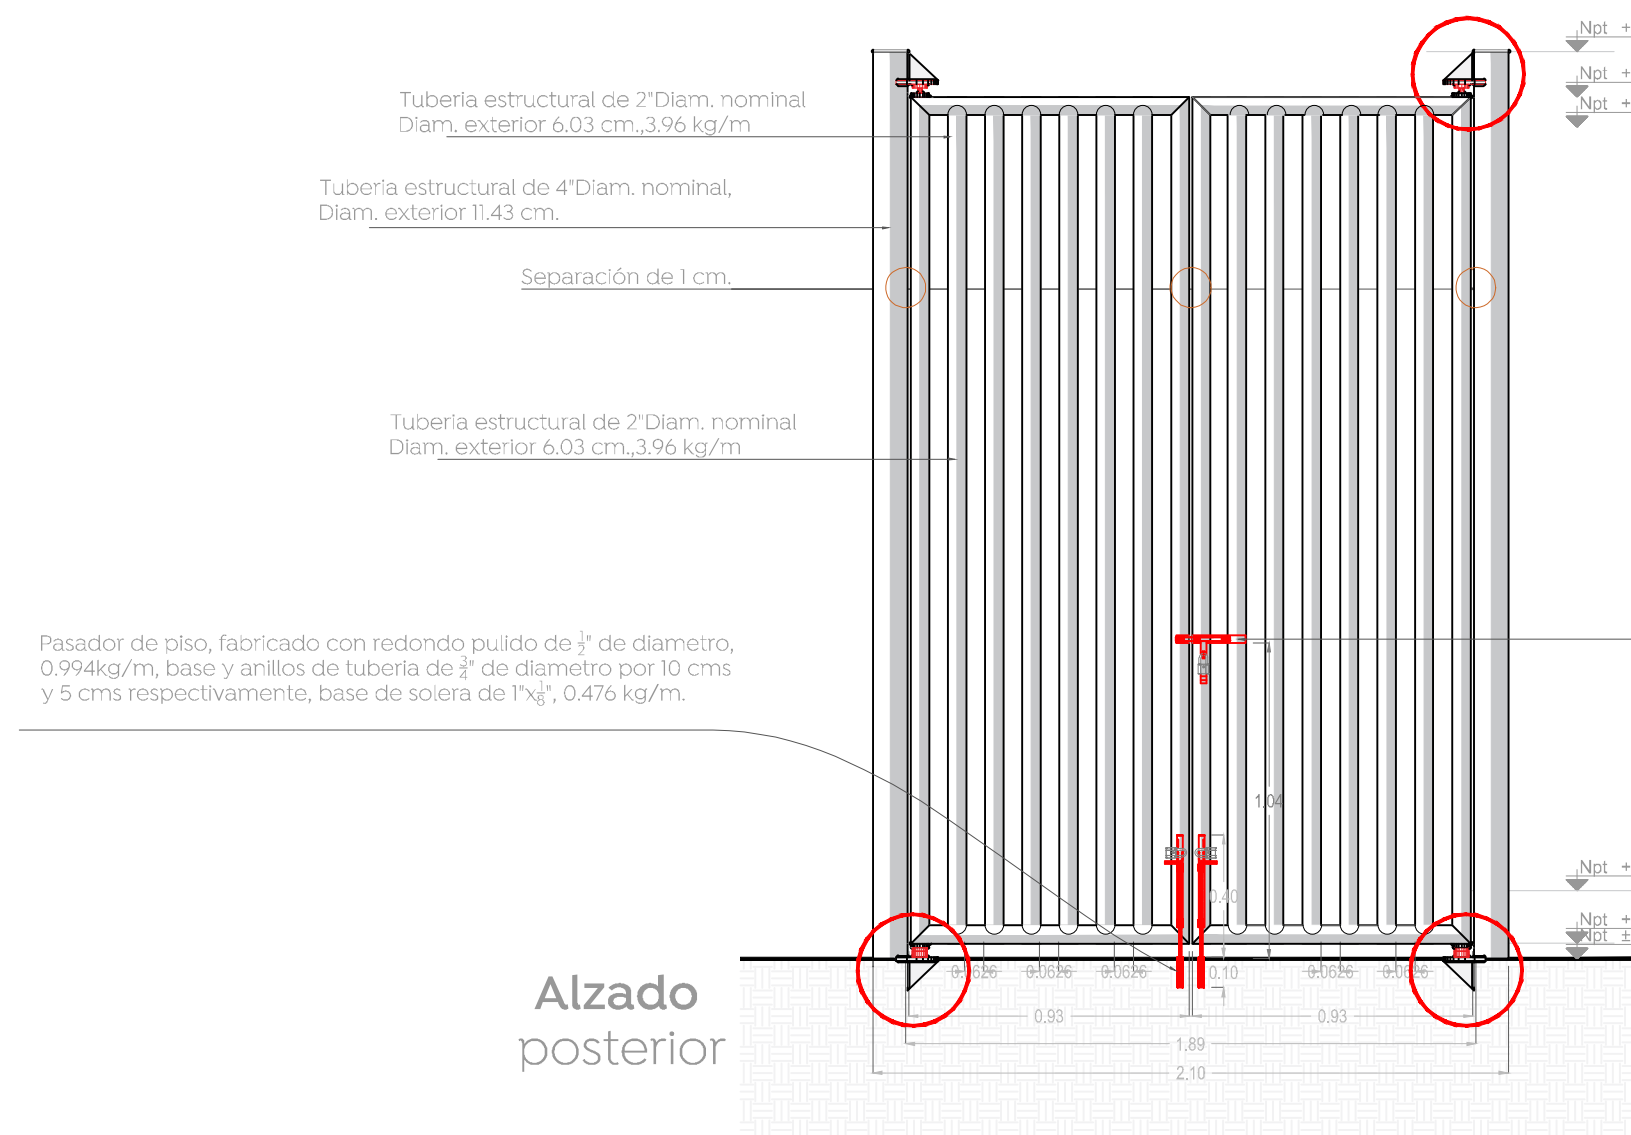
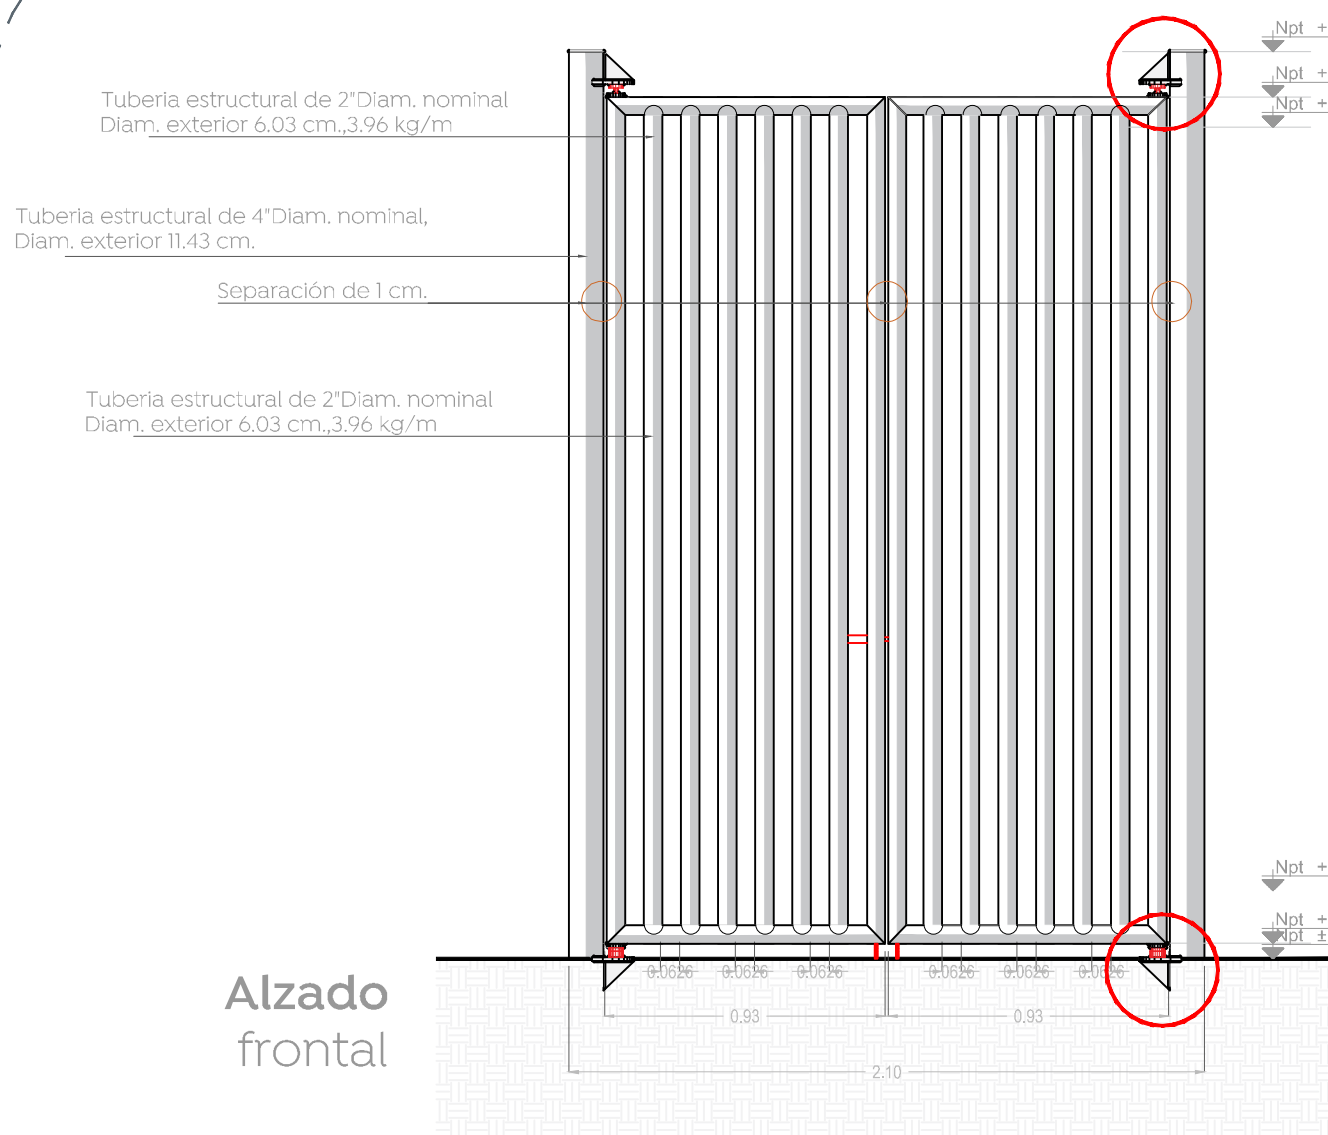
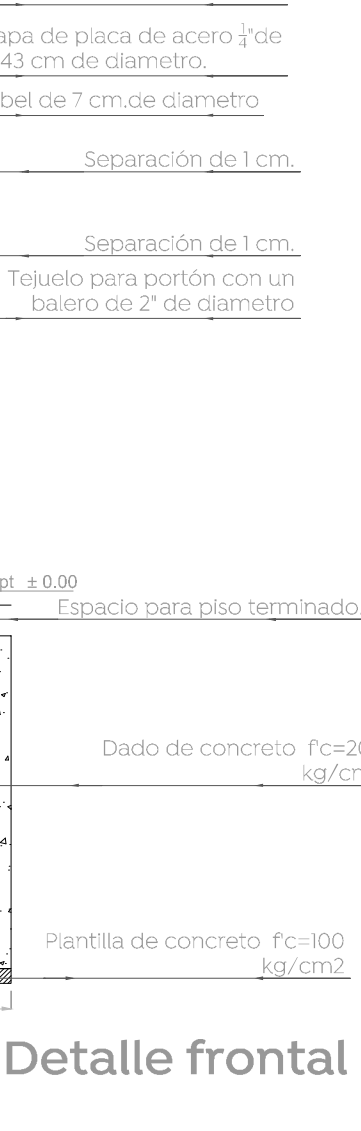
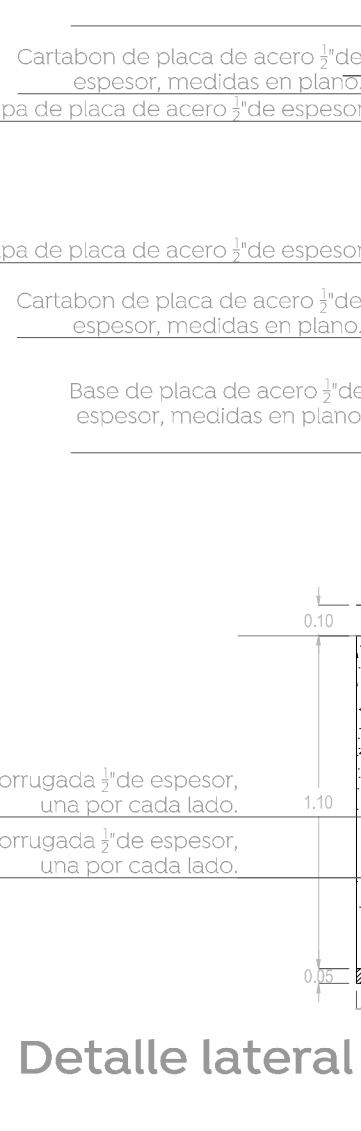
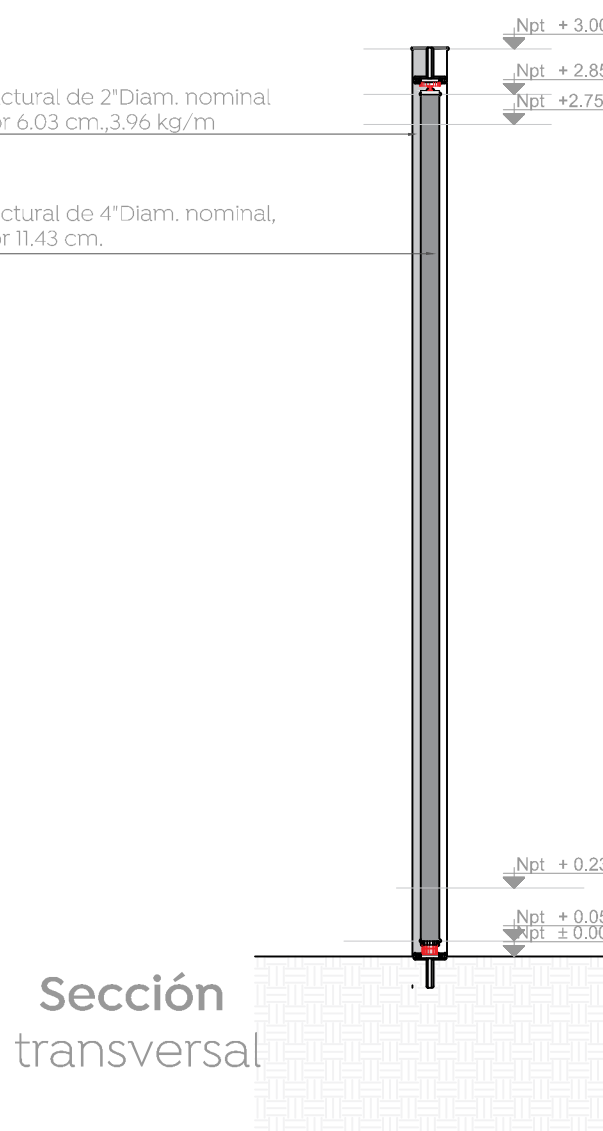
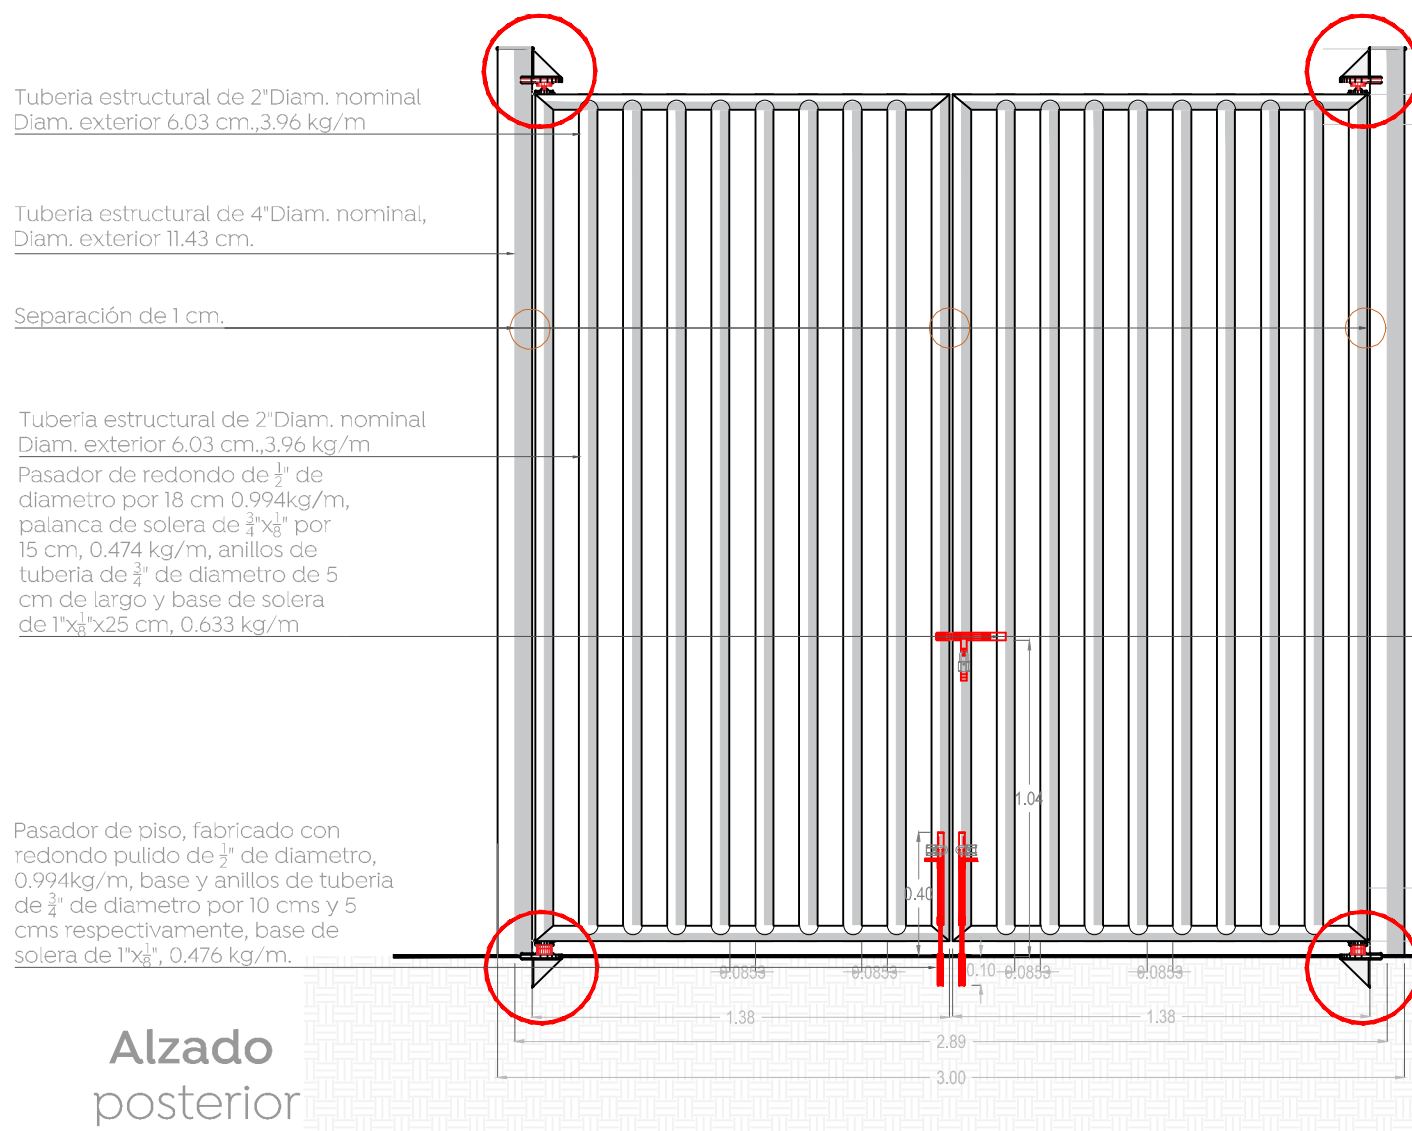


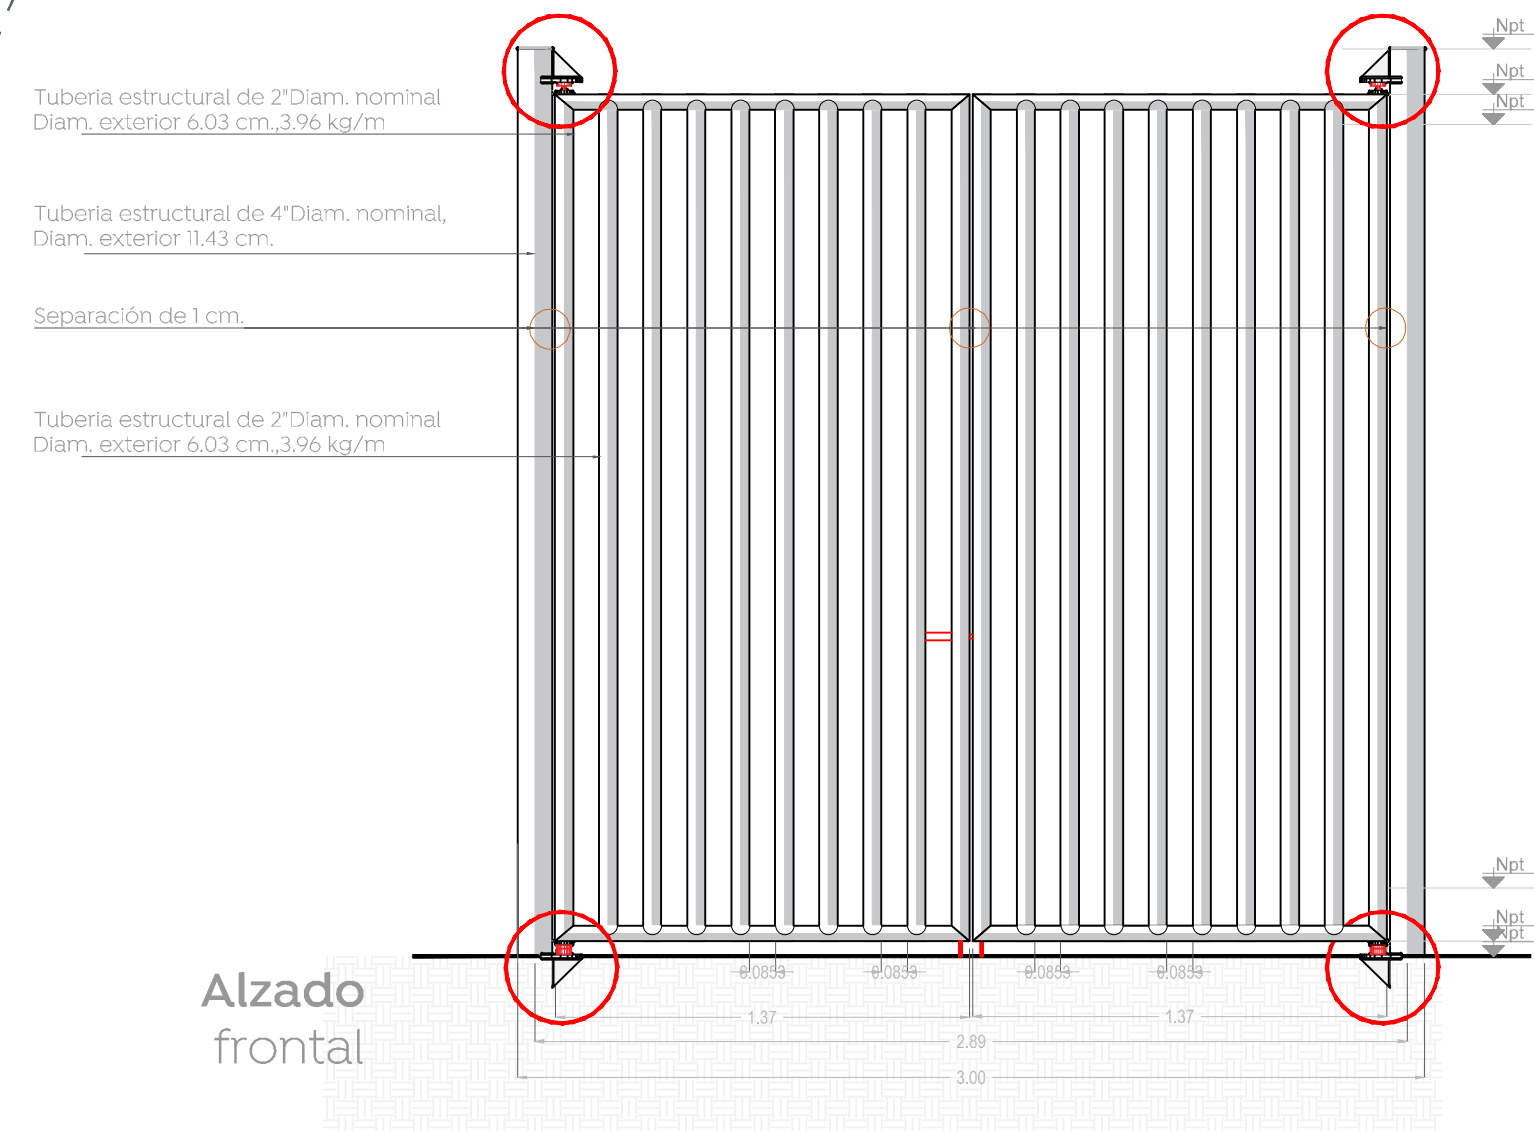

Simbología:	
NEA Cota NEA Cota	Nivel de estado actual.
NSG Cota NSG Cota	Nivel superior de gradas.
NPT Cota NPT Cota	Nivel de piso terminado.
NSB Cota NSB Cota	Nivel superior de banca.
NSC Cota NSC Cota	Nivel superior de contención.
NSM Cota NSM Cota	Nivel superior de muro.
-----	Cerca perimetral

Notas:

Nombre del proyecto:
Construcción del parque barrial denominado Nueva España, más obras complementarias, ubicado en la confluencia de las calles Portugal/Vicente Guerrero, Valladolid/Morelos, colonia Nueva España, municipio de Zapopan, Jalisco.

Contenido del plano:

Planta y detalles de portones- herrería.

No. Contrato:

DOPI-MUN-PP-EP-LP-001-2025

Director de Obras Públicas e Infraestructura:

Ing. Ismael Jáuregui Castañeda

Jefe de la Unidad de Estudios y Proyectos:

Arq. Edwin Aguilar Escatel

Jefe de área:

Arq. Angela Jazmin Vargas Olmedo

Ubicación:

Col. Nueva España, Zapopan, Jalisco

Fecha: Enero 2025

Escala: Indicada

Cotas: Metros

PA-NE-HER-02