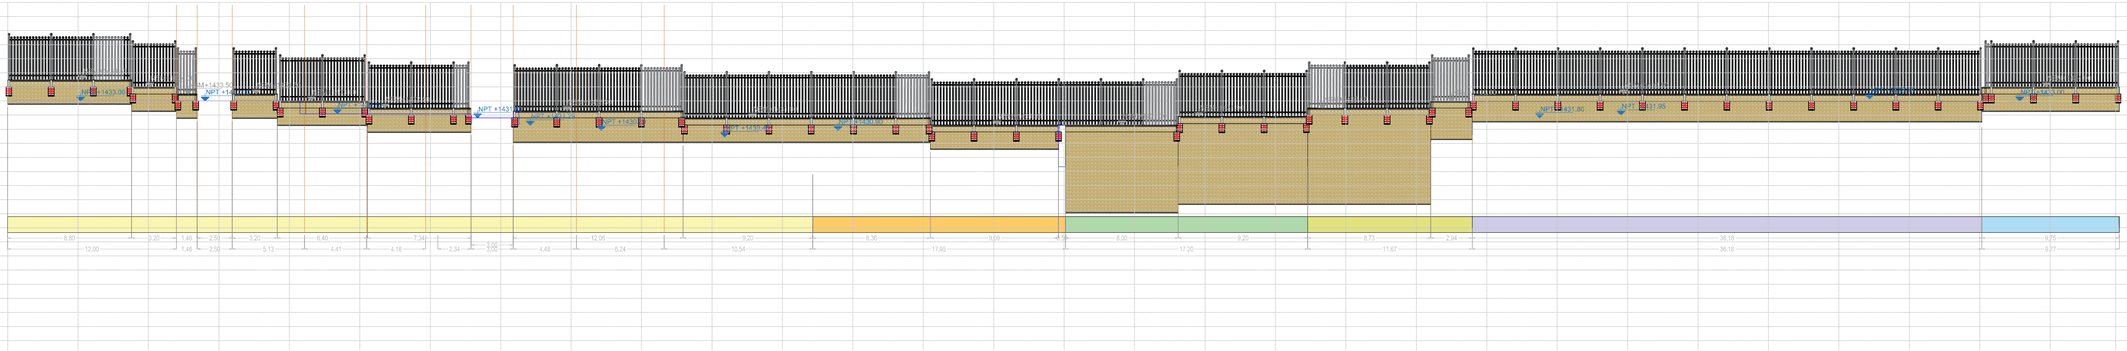

01 Seccion de muro perimetral exterior
Herrería
1:200

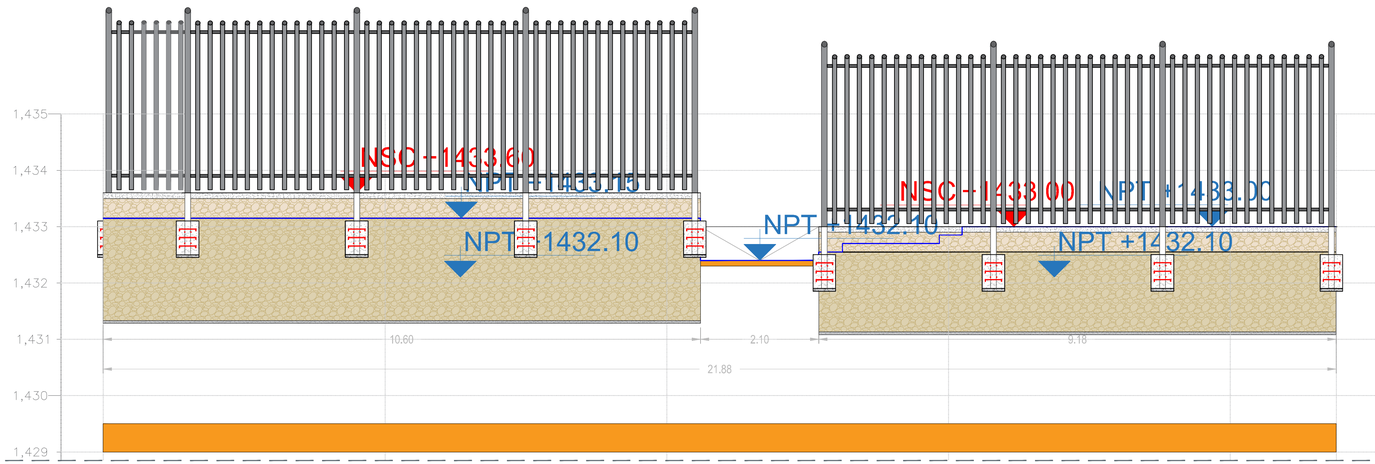

02 Seccion de cerca perimetral interior
Herrería
1:50

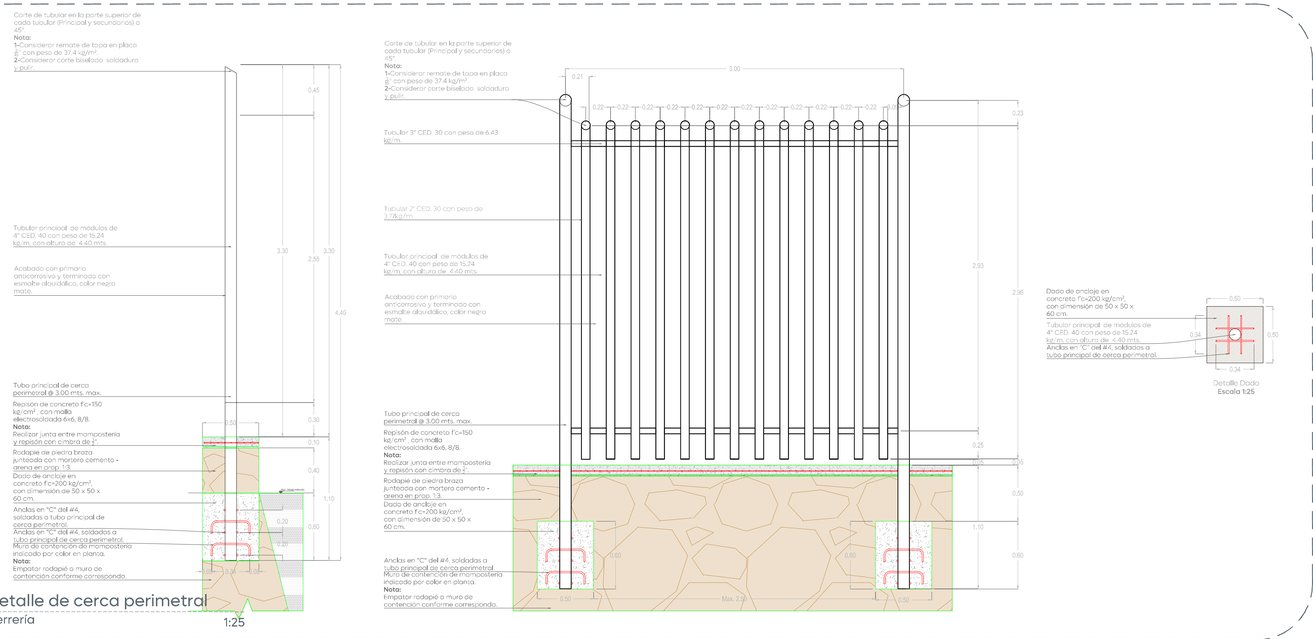

03 Detalle de cerca perimetral
Herrería
1:25

Gobierno de Zapopan

Ciudad de las niñas y niños

Obras Públicas e Infraestructura
Gestión Integral de la Ciudad

Macrolocalización:

Microlocalización:

Simbología:

NEA Cota	Nivel de estado actual.
NSG Cota	Nivel superior de gradas.
NPT Cota	Nivel de piso terminado.
NSB Cota	Nivel superior de banca.
NSC Cota	Nivel superior de contención.
NSM Cota	Nivel superior de muro.
	Cerca perimetral

Notas:

Espacio Público

Nombre del proyecto:
Construcción del parque barrial denominado Nueva España, más obras complementarias, ubicado en la confluencia de las calles Portugal/Vicente Guerrero, Valladolid/Morelos, colonia Nueva España, municipio de Zapopan, Jalisco.

Contenido del plano:
Detalles de cerca perimetral- herrería.

No. Contrato:
DOPI-MUN-PP-EP-LP-001-2025

Director de Obras Públicas e Infraestructura:
Ing. Ismael Jáuregui Castañeda

Jefe de la Unidad de Estudios y Proyectos:
Arq. Edwin Aguiar Escatel

Jefe de área:
Arq. Angela Jazmin Vargas Olmedo

Responsable del proyecto:
Arq. Angela Jazmin Vargas Olmedo

Ubicación:
Col. Nueva España, Zapopan, Jalisco

Fecha: Enero 2025
Escala: Indicada
Cotas: Metros
Clave:

N

PA-NE-HER-03

\\nasobp.zapopan.gob.mx\Espacios Públicos\ADMINISTRACION 24-27\PP 2024\NUEVA ESPAÑA\PLANOS\PROPUESTA 01\DWG\PA-NE-HER.dwg