

Simbología:

Notas:

Espacio Público

Nombre del proyecto:
 Construcción del parque barrial denominado Nueva España, más obras complementarias, ubicado en la confluencia de las calles Portugal/Vicente Guerrero, Valladolid/Morelos, colonia Nueva España, municipio de Zapopan, Jalisco.

Contenido del plano:

Planta de trazo.

No. Contrato:

DOPI-MUN-PP-EP-LP-001-2025

Director de Obras Públicas e Infraestructura:

Ing. Ismael Jáuregui Costañeda

Jefe de la Unidad de Estudios y Proyectos:

Arq. Edwin Aguir Escatel

Jefe de área:

Arq. Angélica Jazmin Vargas Olmedo


Responsable del proyecto:

Arq. Angélica Jazmin Vargas Olmedo

Ubicación:

Col. Nueva España, Zapopan, Jalisco

Fecha: Enero 2025
 Escala: 1:75
 Cotas: Metros
 Clave: PA-NE-TRZ-01

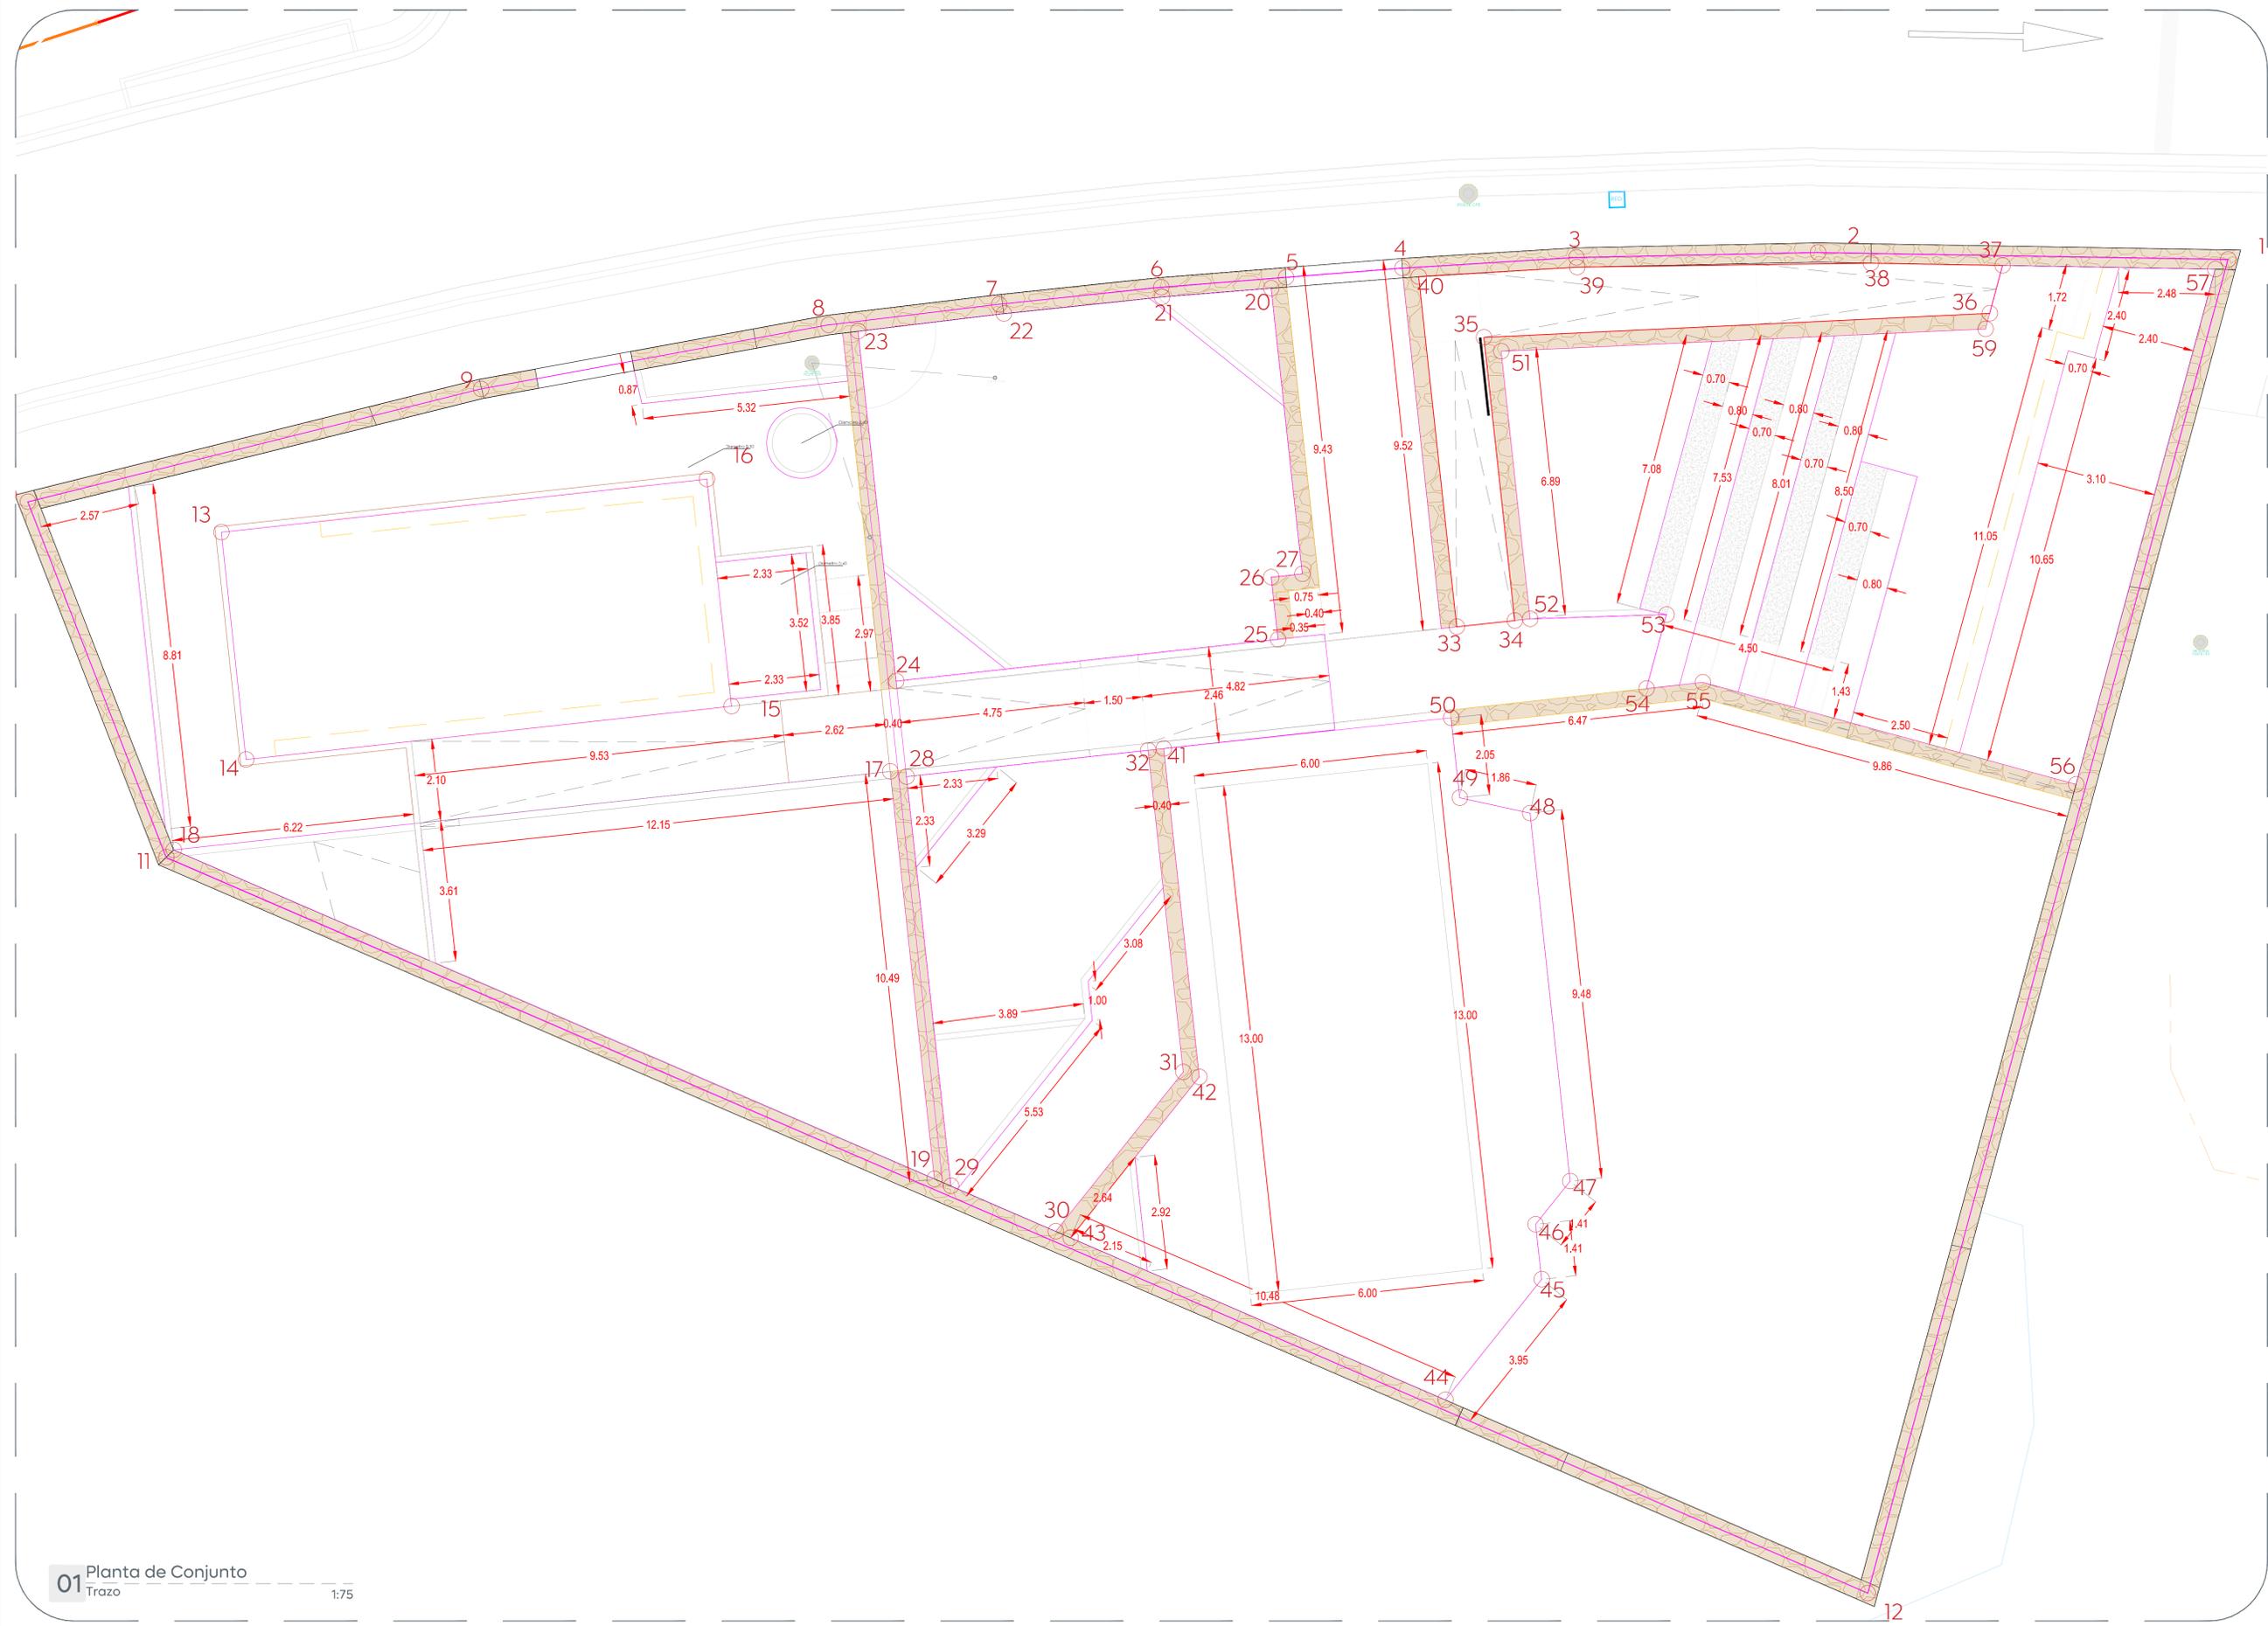

01 Planta de Conjunto
 Trazo 1:75

