




Simbología:

	NEA Cota	Nivel de estado actual.
	NSG Cota	Nivel superior de gradas.
	NPT Cota	Nivel de piso terminado.
	NSB Cota	Nivel superior de banca.
		Árbol existente.

Notas:


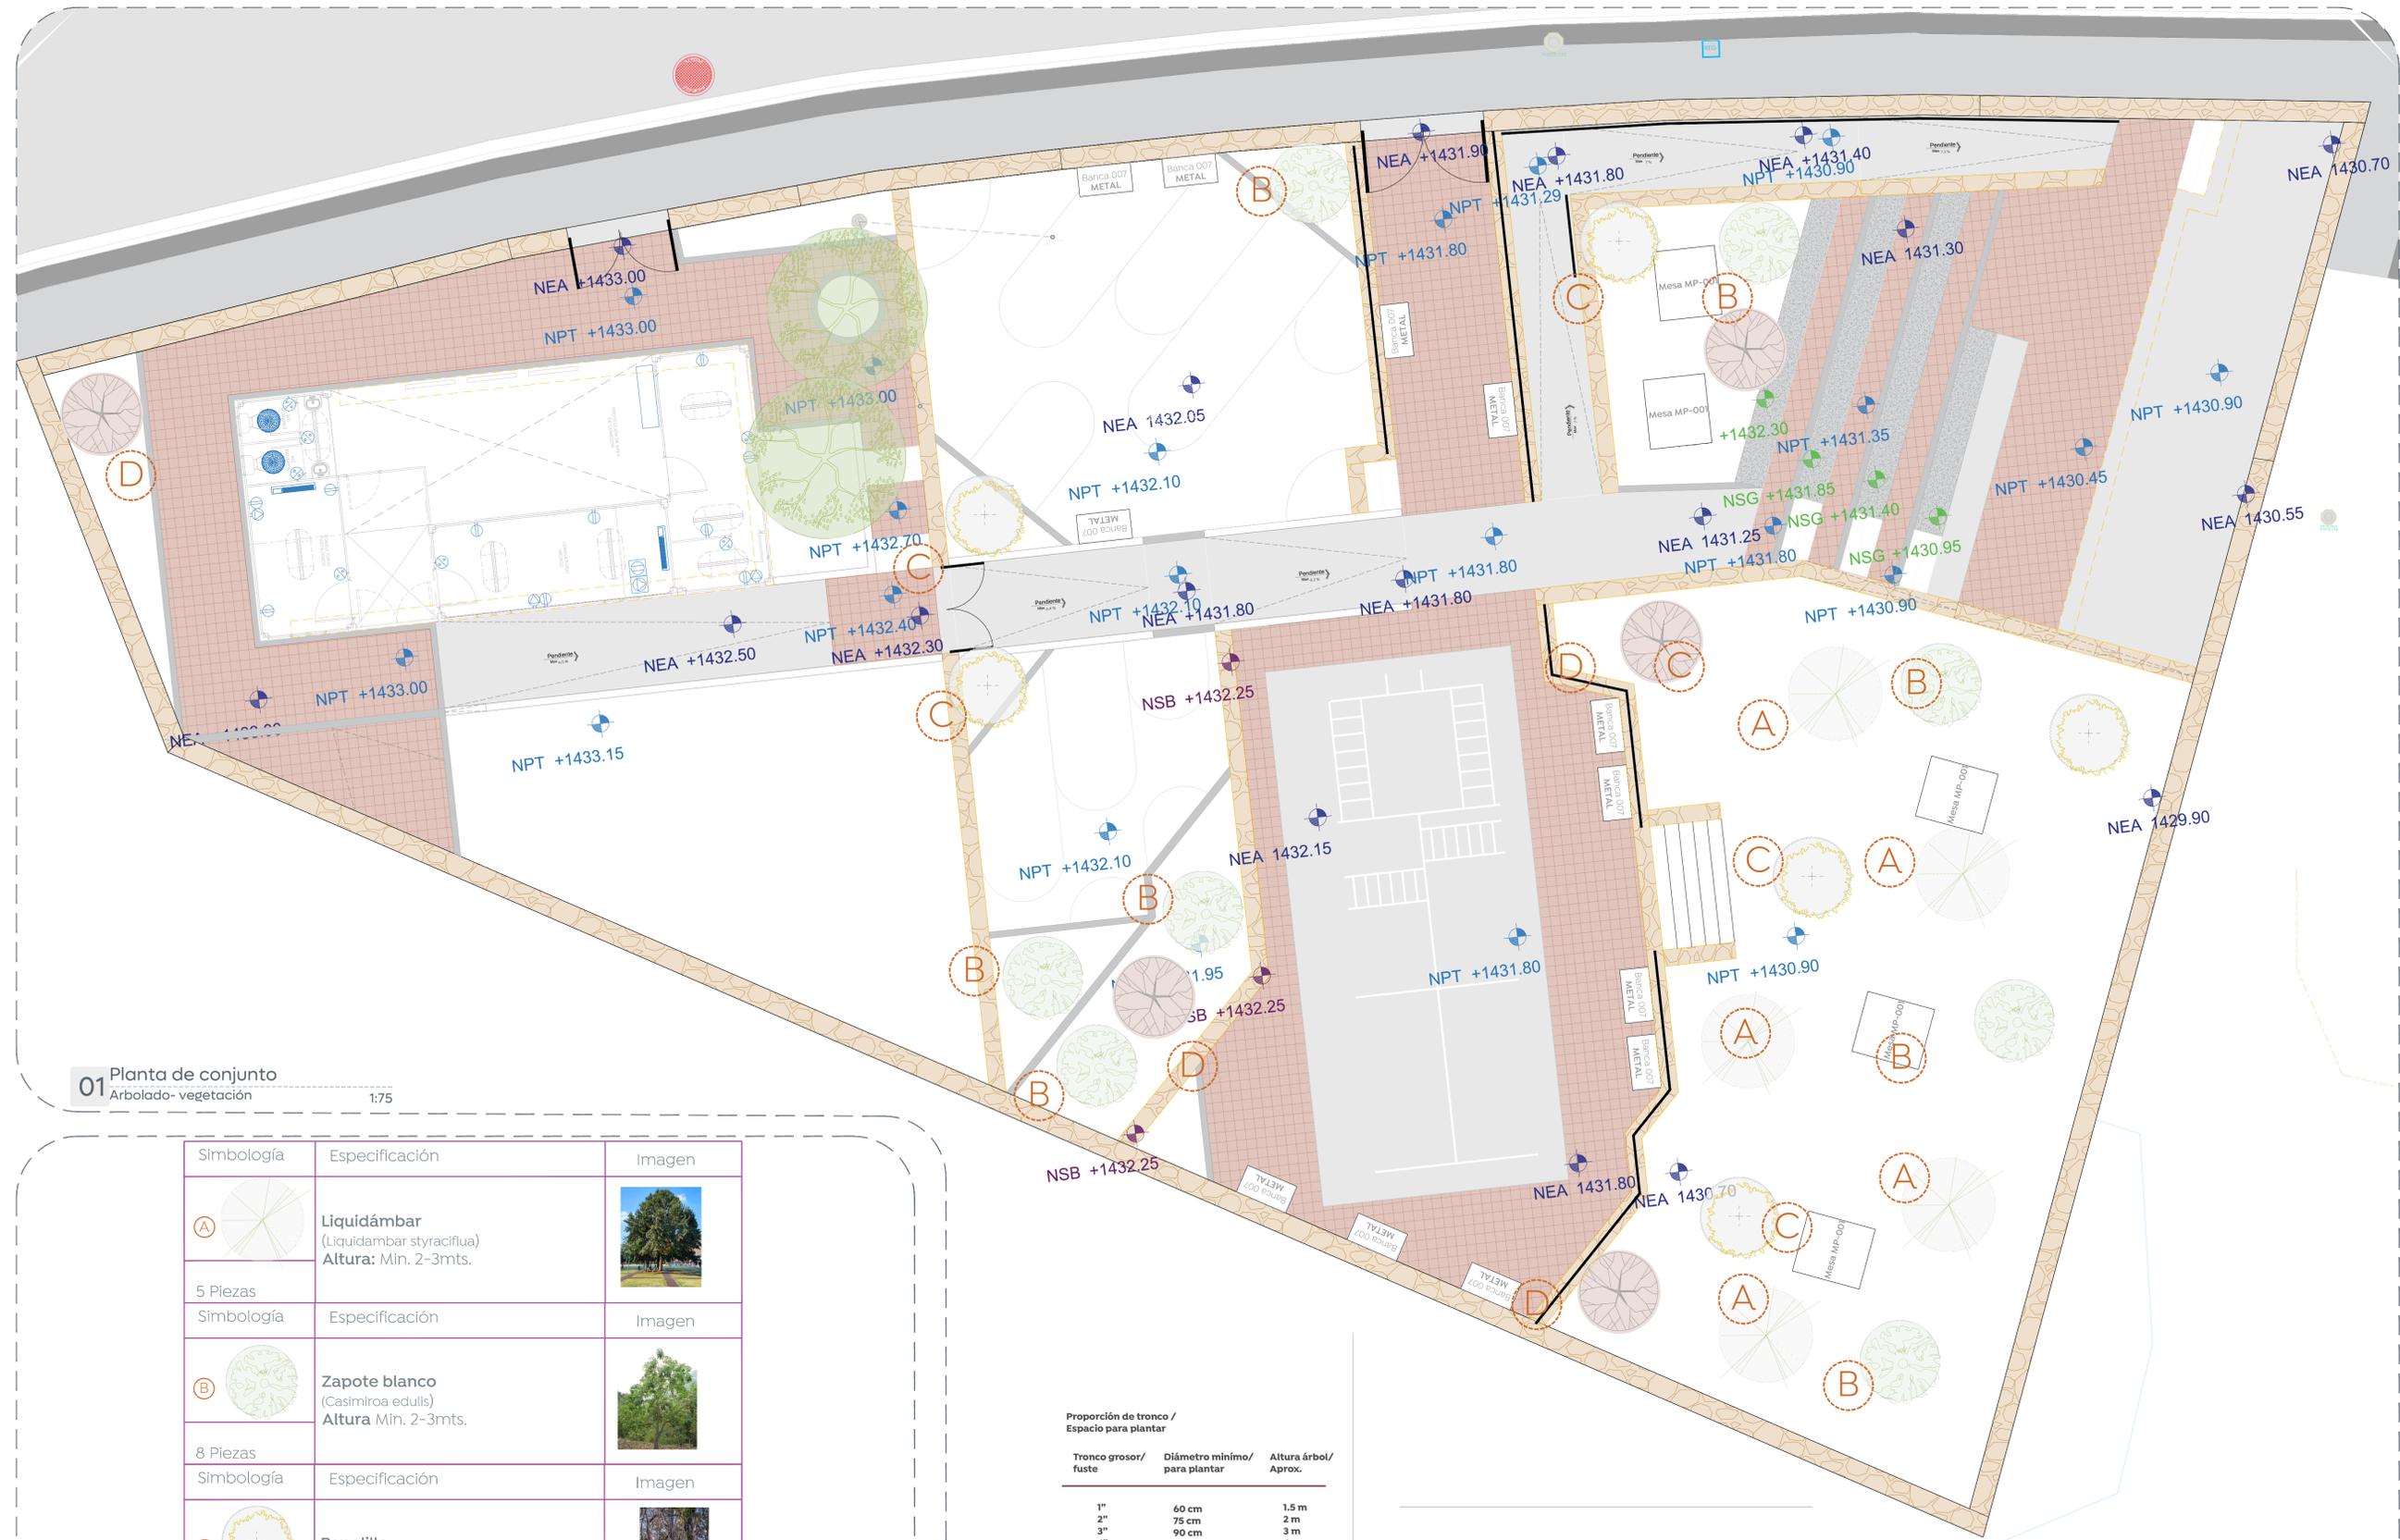


01 Planta de conjunto  
 Arbolado-vegetación 1:75


Simbología	Especificación	Imagen
	<b>Liquidámbar</b> (Liquidambar styraciflua) Altura: Min. 2-3mts.	
5 Piezas		
Simbología	Especificación	Imagen
	<b>Zapote blanco</b> (Casimiroa edulis) Altura Min. 2-3mts.	
8 Piezas		
Simbología	Especificación	Imagen
	<b>Papelillo</b> (Bursera simaruba) Altura: Min. 2-3mts.	
6 Piezas		
Simbología	Especificación	Imagen
	<b>Jacaranda</b> (Jacaranda mimosifolia) Altura: Min. 2-3mts.	
4 Piezas		

Proporción de tronco / Espacio para plantar

Tronco grosor / fuste	Diámetro mínimo / para plantar	Altura árbol / Aprox.
1"	60 cm	1.5 m
2"	75 cm	2 m
3"	90 cm	3 m
4"	110 cm	4 m

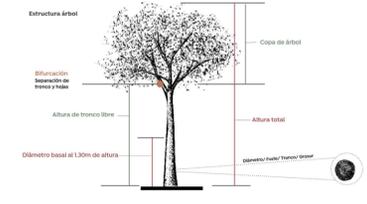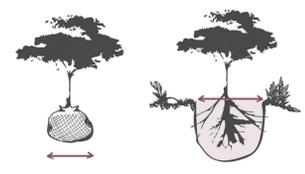

PROYECTO

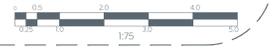

Espacio Público