






Planta de ubicación (Det-02)  
Esc 1:750

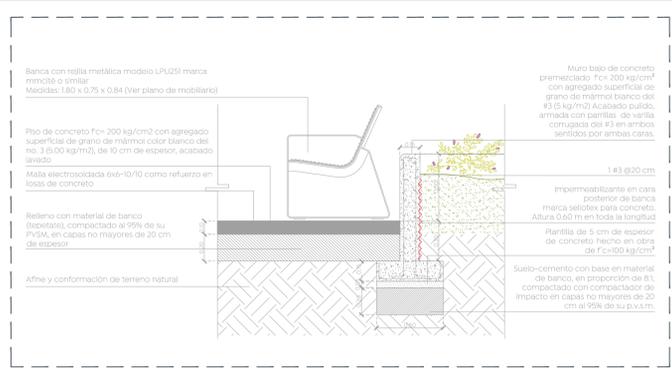


Muro bajo (Jardinería)  
Detalle 2.1 Esc 1:20

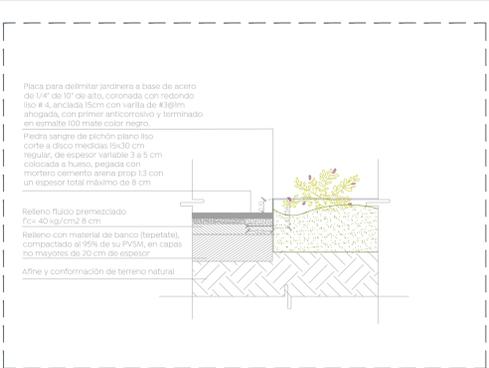


Jardinerías con placa de acero  
Detalle 2.2 Esc 1:20

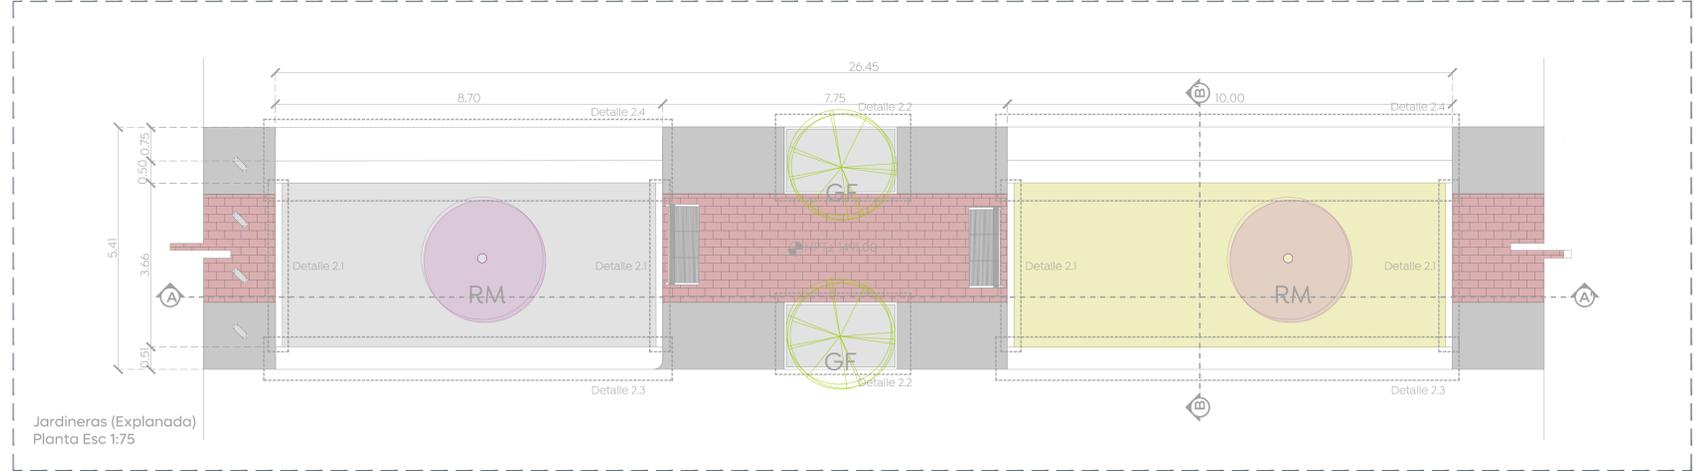

Jardinerías (Explanada)  
Planta Esc 1:75

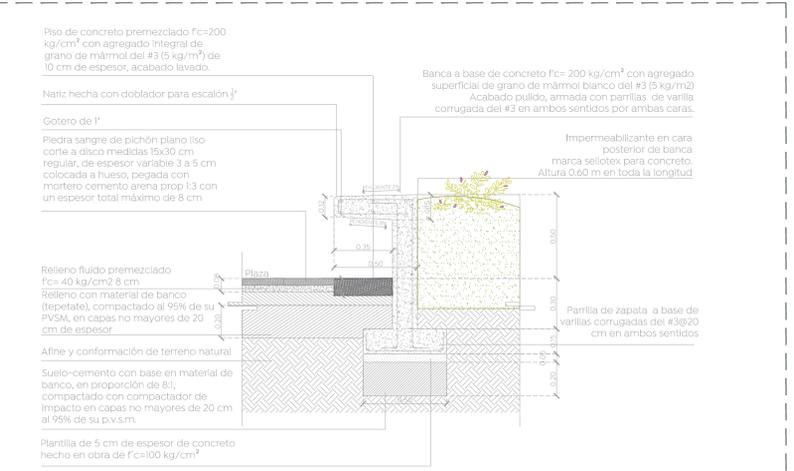


Banca  
Detalle 2.3  
Esc 1:20

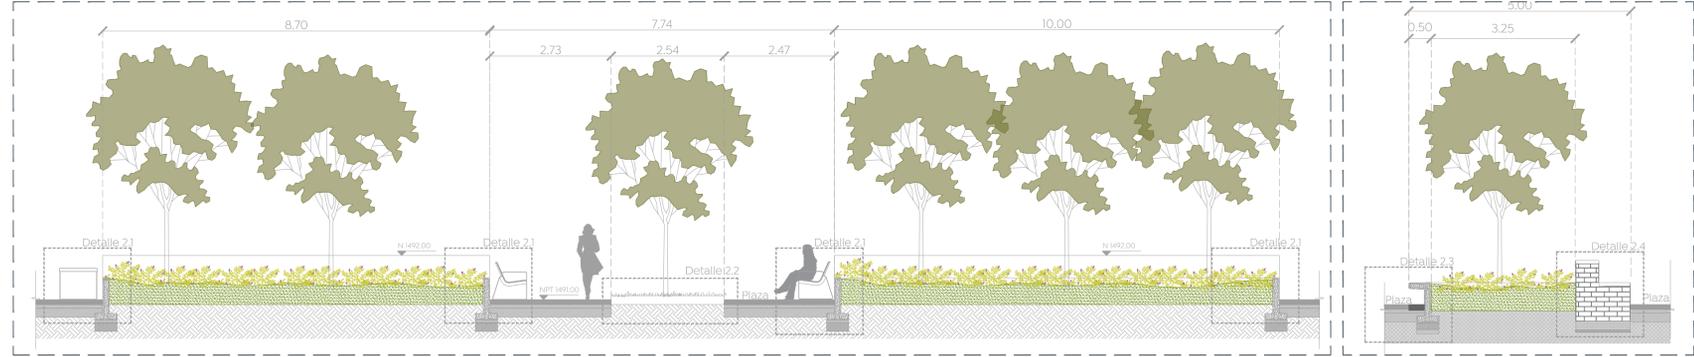


Jardinerías (Explanada)  
Sección A - A' Esc 1:75

Jardinerías (Explanada)  
Sección B - B' Esc 1:75

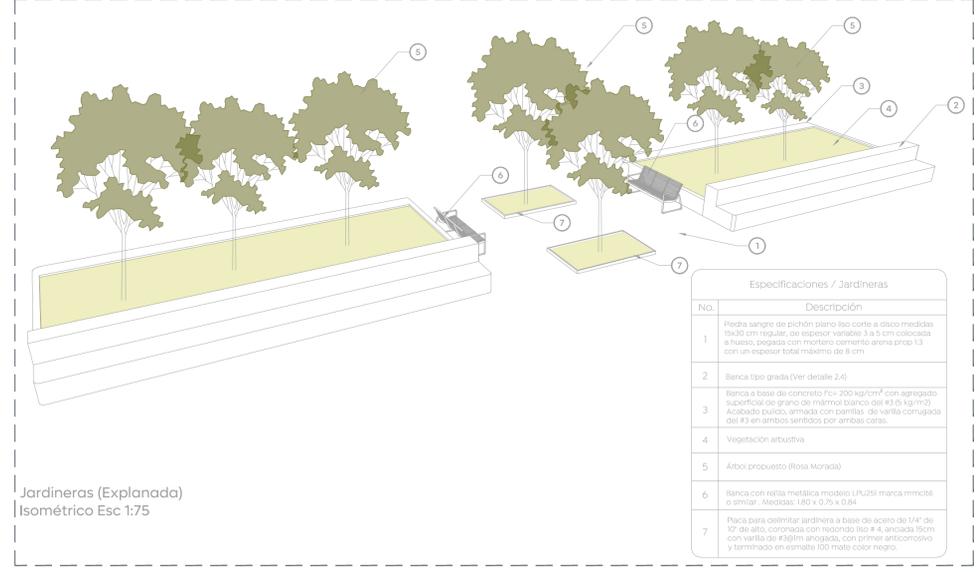

Jardinerías (Explanada)  
Isométrico Esc 1:75

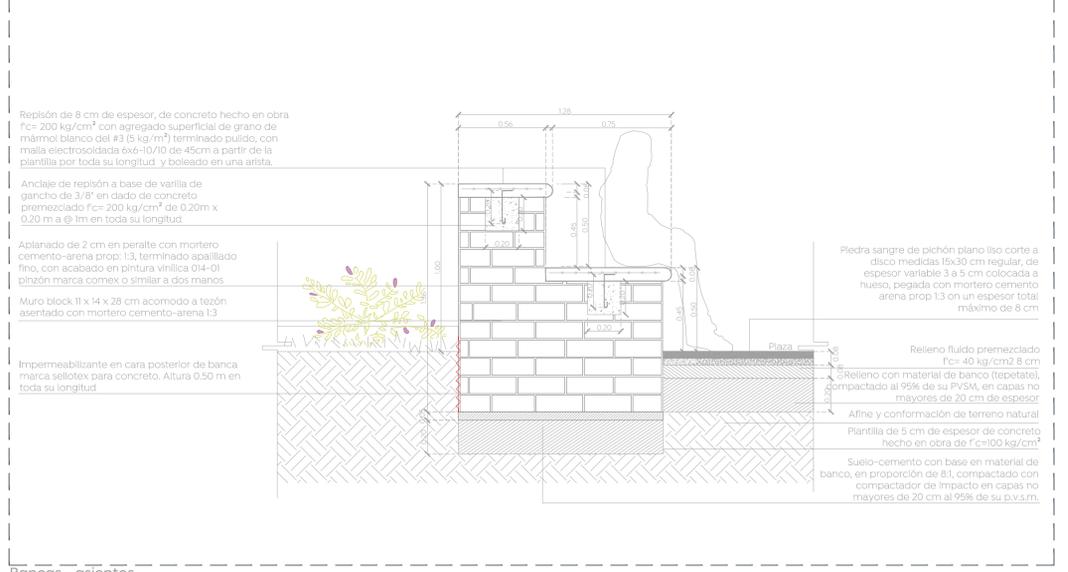

Bancas - asientos  
Detalle 2.4 Esc 1:20

Especificaciones / Jardinerías	
No.	Descripción
1	Piedra sangre de pichón plano liso corte a disco medidas 15x30 cm regular, de espesor variable 3 a 5 cm colocada a hueso, pegada con mortero cemento arena prop 1:3 con un espesor total máximo de 8 cm
2	Banca tipo grada (Ver detalle 2.4)
3	Banca a base de concreto f'c= 200 kg/cm <sup>2</sup> con agregado superficial de grano de mármol blanco del #3 (5 kg/m <sup>2</sup> ) Acabado pulido, armada con varilla de varilla corrugada del #3 en ambos sentidos por ambas caras.
4	Vegetación arbustiva
5	Arbol proporción (Rosa Morada)
6	Banca con rella metálica modelo LPU251 marca mimcá o similar. Medidas: 1.80 x 0.75 x 0.84
7	Placa para delimitar jardinería a base de acero de 1/4" de 10" de alto, coronada con redondo liso # 4, anclada 15cm con varilla de #3mm anclada, con primer anticorrosivo y terminación en esmalte 100 mate color negro.

**Plaza Pública**

Nombre del proyecto: Rehabilitación urbana y mejoramiento de la Plaza Pública y Quiosco de El Batán, más obras complementarias, ubicada en la confluencia de la calle José Palomar y Av. Alvaro Obregón, El Batán, municipio de Zapopan, Jalisco

Contenido del plano:

Detalles Jardinerías

No. Contrato: DOPH-MUN-CUSMAX-EP-LP-004-2025

Director de Obras Públicas e Infraestructura:

Ing. Ismael Jáuregui Castañeda

Jefe de la Unidad de Estudios y Proyectos:

Arq. Edwin Aguiar Escatrel

Jefe de área:

Arq. Angélica Jazmin Vargas Olmedo

Empresa responsable del proyecto:

Arq. Gloria Esmeralda Ramírez Ramírez

Ubicación:

C. José Palomar y C. Alvaro Obregón  
 Col. El Batán, Zapopan, Jalisco

Fecha: Enero 2025  
 Escala: Indicada  
 Cotas: Metros

Clave:

**PL-EB-DET-03**