


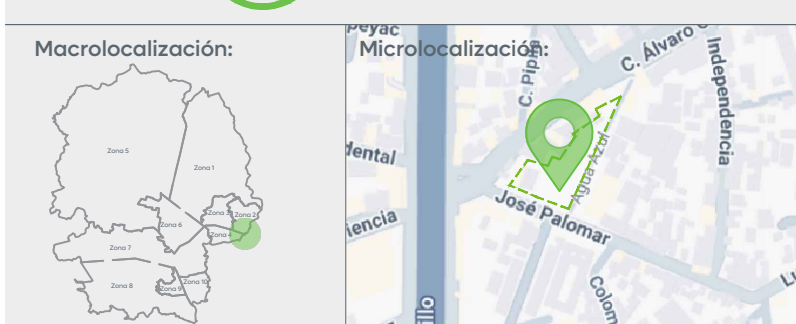

- Simbología:
- Límite de intervención
 - Arbolado existente
 - Arbolado propuesto
 - Nivel de piso terminado
 - Pendiente
 - + Cambio de nivel
 - Luminaria
 - ▣ Asta bandera
 - ▬ Rejilla pluvial
 - ▬ Banca
 - ▬ Ciclopuentes
 - ▬ Rampa
 - Línea de corte
 - ✦ Registro comisión federal de electricidad.
 - ▣ Caja de volutas SIAPA.
 - Tama de agua.
 - Poste teléfono.
 - ▣ Poste comisión federal de electricidad.
 - ▣ Registro rectangular comisión federal de electricidad.
 - ▣ Registro rectangular telefonía.
 - ABC Texto (indica nombre de calle, rampas, escalones y/u objetos en la vía pública).
 - ▣ Cámara de seguridad pública.
 - ▣ Boca de tormenta.
 - ▣ Cámara de emergencia.

Notas:

Nombre del proyecto:
Rehabilitación urbana y mejoramiento de la Plaza Pública y Quiosco de El Batán, más obras complementarias, ubicada en la confluencia de la calle José Palomar y Av. Álvaro Obregón, El Batán, municipio de Zapopan, Jalisco

Contenido del plano:
Alzados y secciones generales propuesta

No. Contrato:
DOPI-MUN-CUSMAX-EP-LP-004-2025

Director de Obras Públicas e Infraestructura:
Ing. Ismael Jáuregui Castañeda

Jefe de la Unidad de Estudios y Proyectos:
Arq. Edwin Aguilar Escatel

Jefe de área:
Arq. Ángela Jazmín Vargas Olmedo

Empresa responsable del proyecto:
Arq. Gloria Esmeralda Ramírez Ramírez

Ubicación:
C. José Palomar y C. Álvaro Obregón
Col. El Batán, Zapopan, Jalisco

Fecha: Enero 2025
Escala: 1:200
Cotas: Metros

Clave:
PL-EB-ARQ-02

