


- Notas:
- Antes de excavar el hoyo debe medirse el cepellón (X y Y).
 - El hoyo de la plantación nunca debe ser más profundo que la distancia desde el ensanchamiento de las raíces hasta el fondo del cepellón.
 - El hoyo de la plantación o cajete deberá ser más ancho en la parte superior, dándole forma curva semejante a una cazuela, debido a que las raíces crecen de manera más vigorosa cerca de la superficie.
 - El cajete ideal debe ser de dos a tres veces el ancho (3X) del cepellón a nivel de superficie.
 - Al excavar se debe ser cuidadoso con la infraestructura subterránea, en el entorno urbano pudieran existir líneas de agua potable, drenaje e incluso cableado eléctrico.
 - Al hacer la excavación del cajete se sugiere separar la tierra superficial, la cual es más fértil, de la profunda, menos fértil.
 - Una vez colocada el árbol en posición correcta se recomienda colocar primero el suelo superficial, más fértil y al final el suelo profundo, menos fértil, se debe compactar ligeramente.
 - Para casi finalizar es necesario conformar el cajete, es decir formar una bermas o borde de contención sobre el cepellón a fin de contener el agua del riego.
 - Se debe regar al inmediatamente una vez terminada la plantación.
 - Se recomienda colocar acolchado para retener humedad, retrasar el crecimiento de maleza y reducir la posibilidad de daños en los árboles producidos por maquinas bordeadoras y cortacésped

Especie (nombre común)	Recomendaciones de plantación arborea			
	Excavación ideal (m)		Profundidad	
	Mínimo	Ideal	Mínimo	Ideal o +
Arroyán	0.8	1.2	1.0	1.6
Lluvia de oro	0.8	1.2	1.0	1.6
Naranja agrio	0.8	1.2	1.0	1.6
Olivo negro	0	0	0	0
Tabachín	1.0	1.5	1.3	2.0
Rosa morada	1.0	1.5	1.3	2.0
Magroña	1.0	1.5	1.3	2.0
Primavera	1.0	1.5	1.3	2.0
Palo dulce	1.0	1.5	1.3	2.0
Bugambilia	0	0	0	0
Tupajague	1.5	2.3	1.9	3.0
Papelillo	1.5	2.3	1.9	3.0
Fresno	1.5	2.3	1.9	3.0
Pirata	2.0	3.0	2.5	4.0

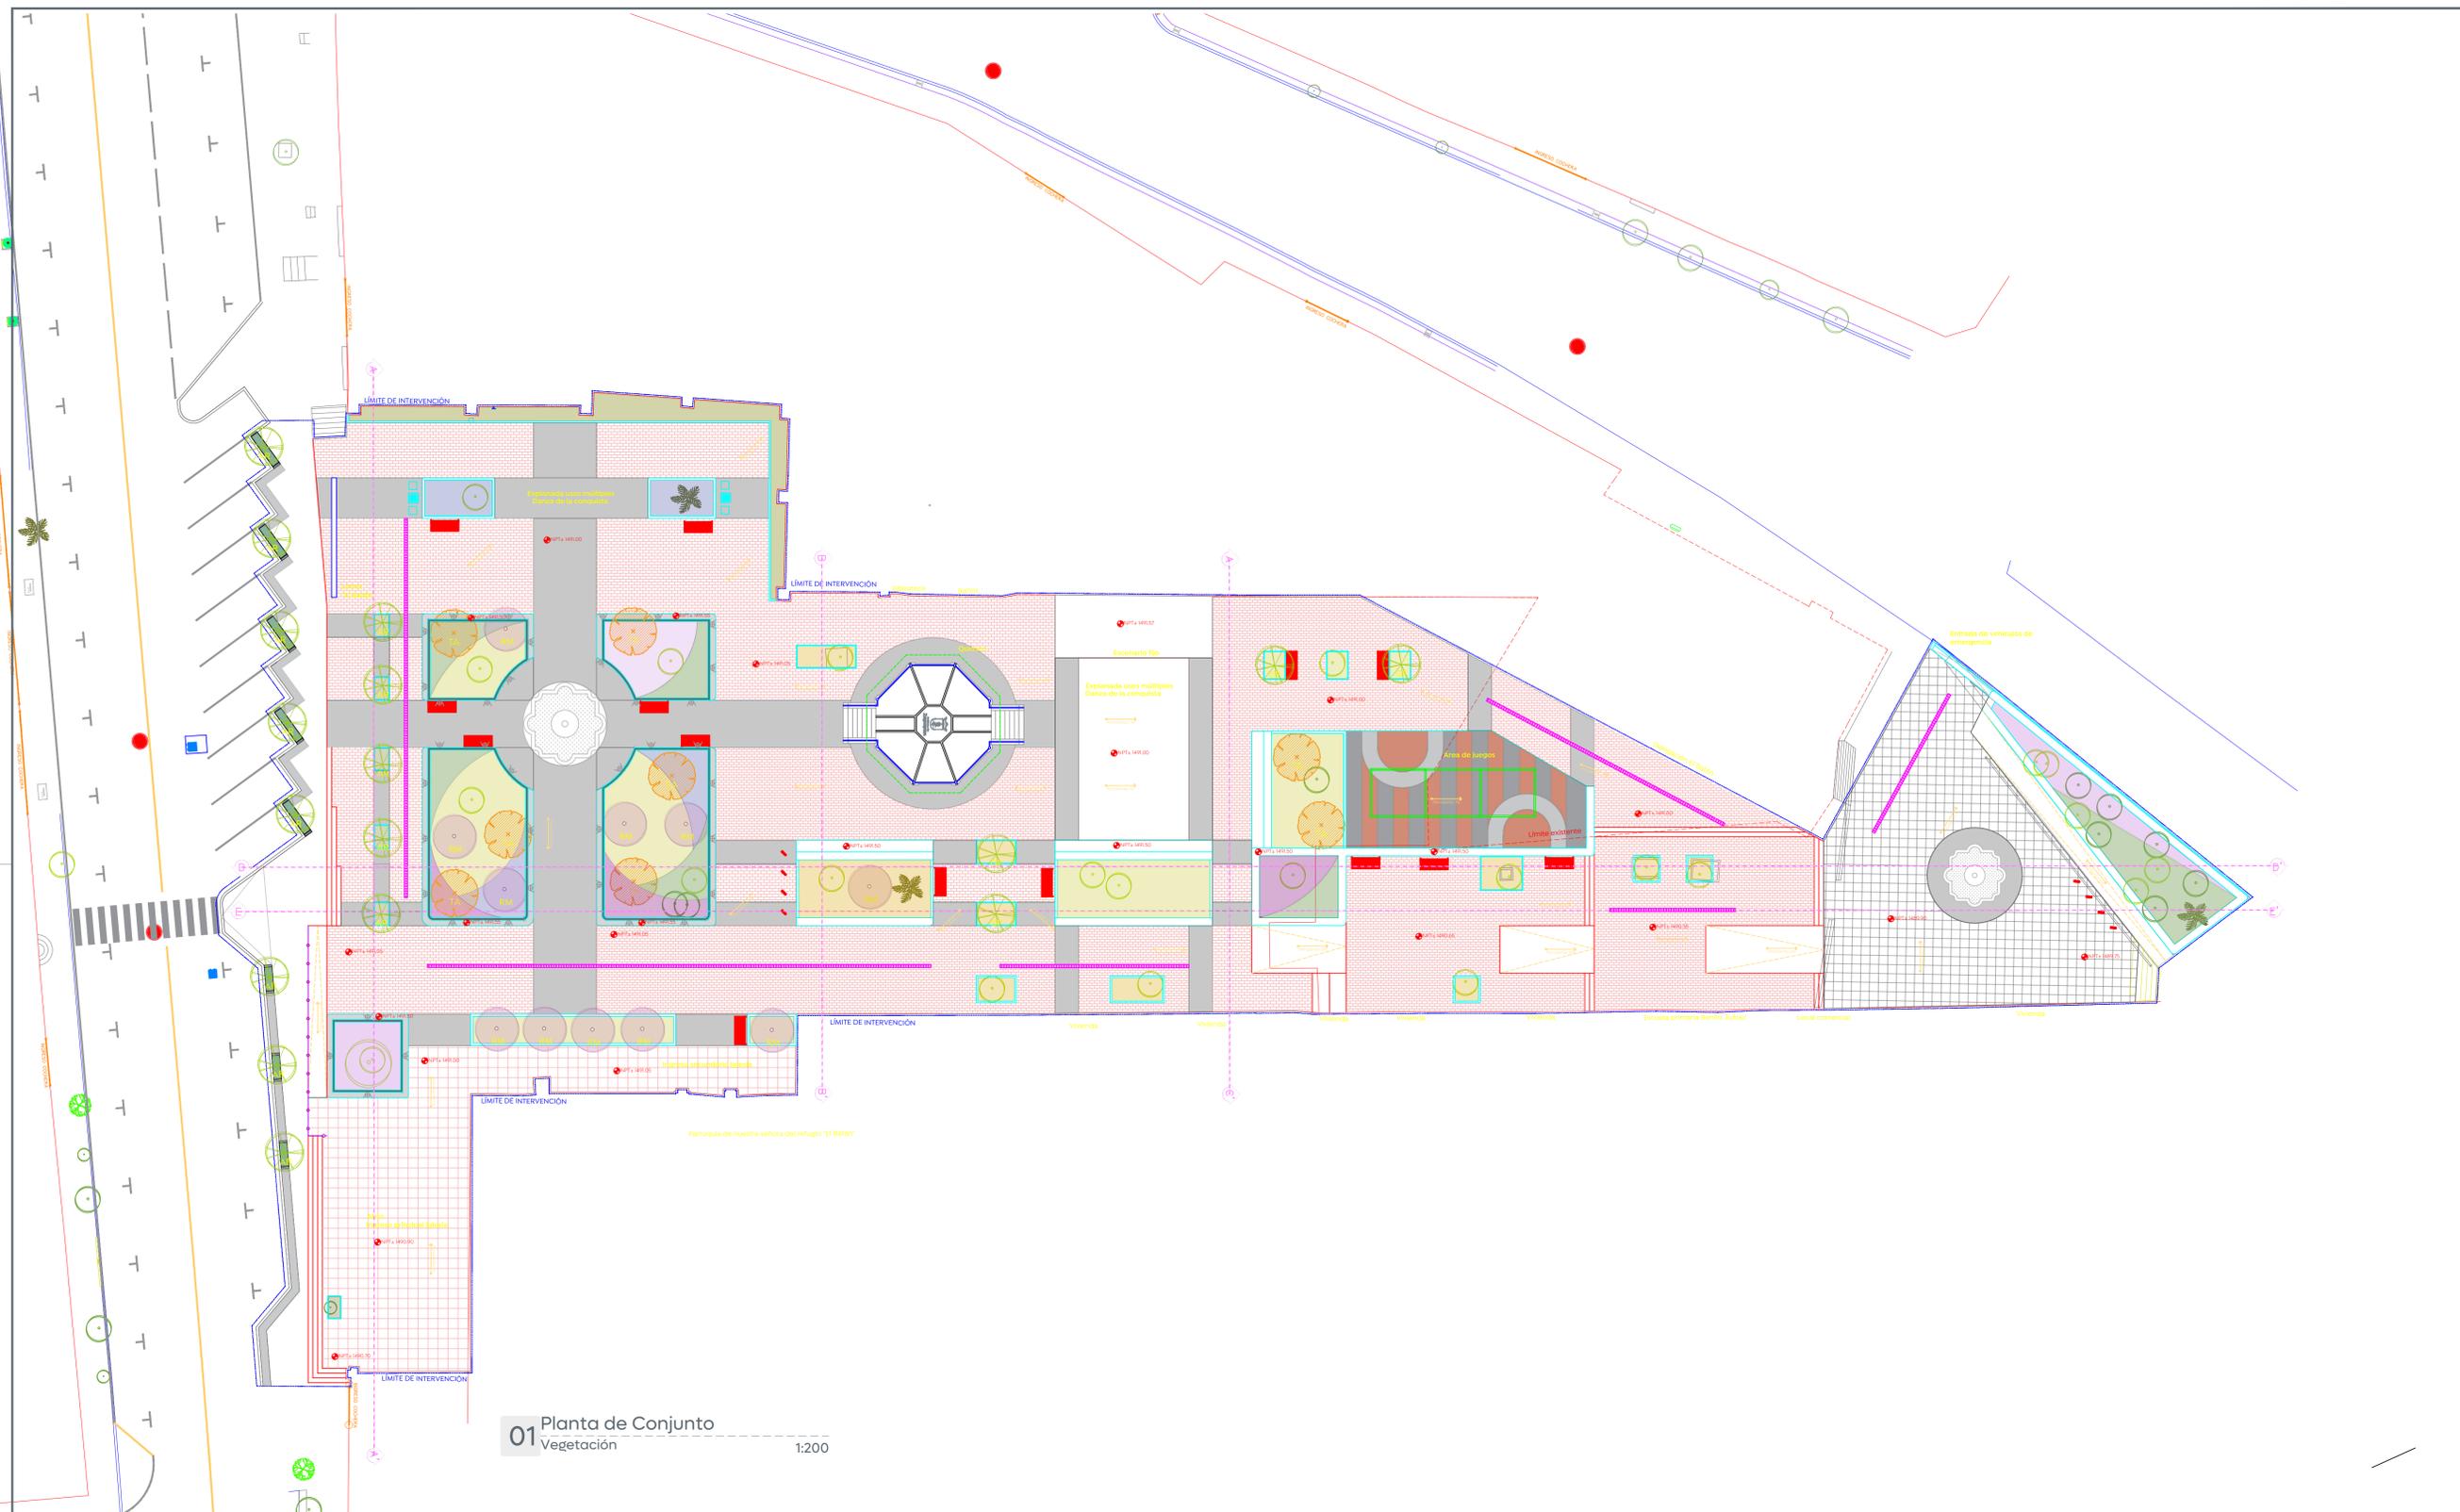

01 Planta de Conjunto Vegetación 1:200

Simbología	Especificación	Imagen	Simbología	Especificación	Imagen	Simbología	Especificación	Imagen	Simbología	Especificación	Imagen	Simbología	Especificación	Imagen
	Wedelia 10 pzas x m ² Incluye capa de tierra vegetal de 10 cm 1540 pzas			Salvia 8 pzas x m ² Incluye capa de tierra vegetal de 10 cm 416 piezas			Cenizo 8 pzas x m ² Incluye capa de tierra vegetal de 10 cm 320 piezas			Tabachín enano (Delonix regia) Altura: 2 m - 4 m Diámetro de tronco: 2" 5 pzas			Rosa Morada (Tabebuia rosea) Altura: 2 m - 4 m Diámetro de tronco: 2" 11 pzas	
	Dedo Moro 10 pzas x m ² Incluye capa de tierra vegetal de 10 cm 210 pzas			Tradescantia 8 pzas x m ² Incluye capa de tierra vegetal de 10 cm 384 piezas			Romero 8 pzas x m ² Incluye capa de tierra vegetal de 10 cm 744 piezas			Arroyán (Luma apiculata) Altura: 2 m - 4 m Diámetro de tronco: 2" 13 pzas			Árbol existente	

