




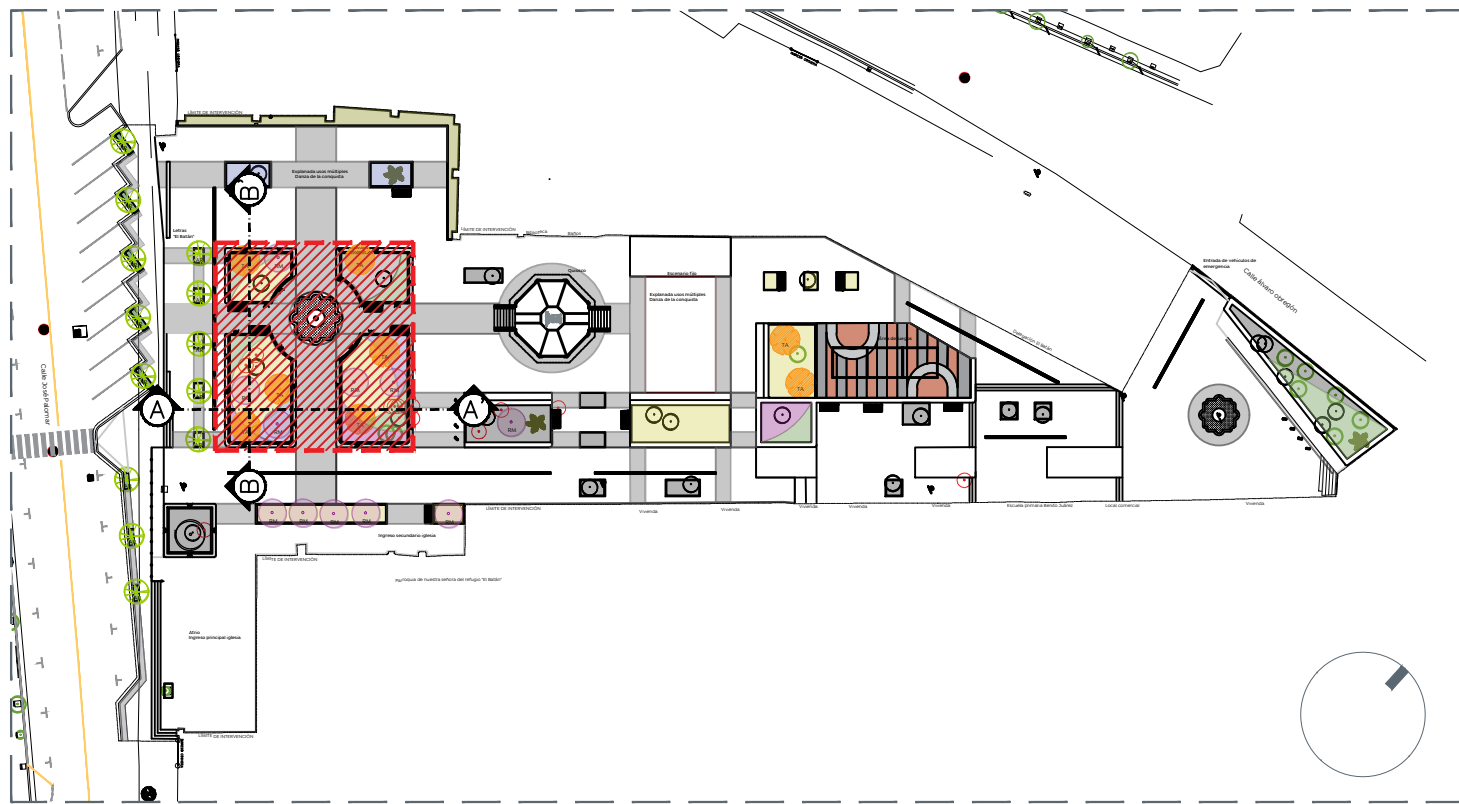


Planta de ubicación (Det-03)
Esc 1:750

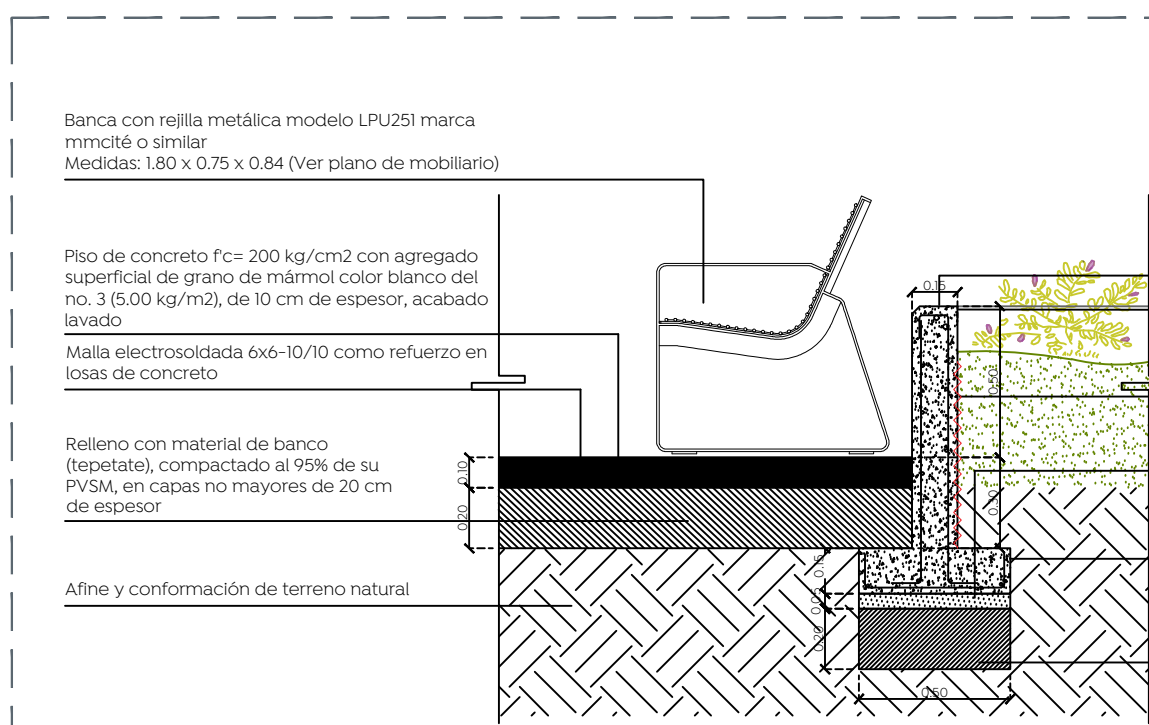


Muro bajo
Detalle 3.1
Esc 1:20

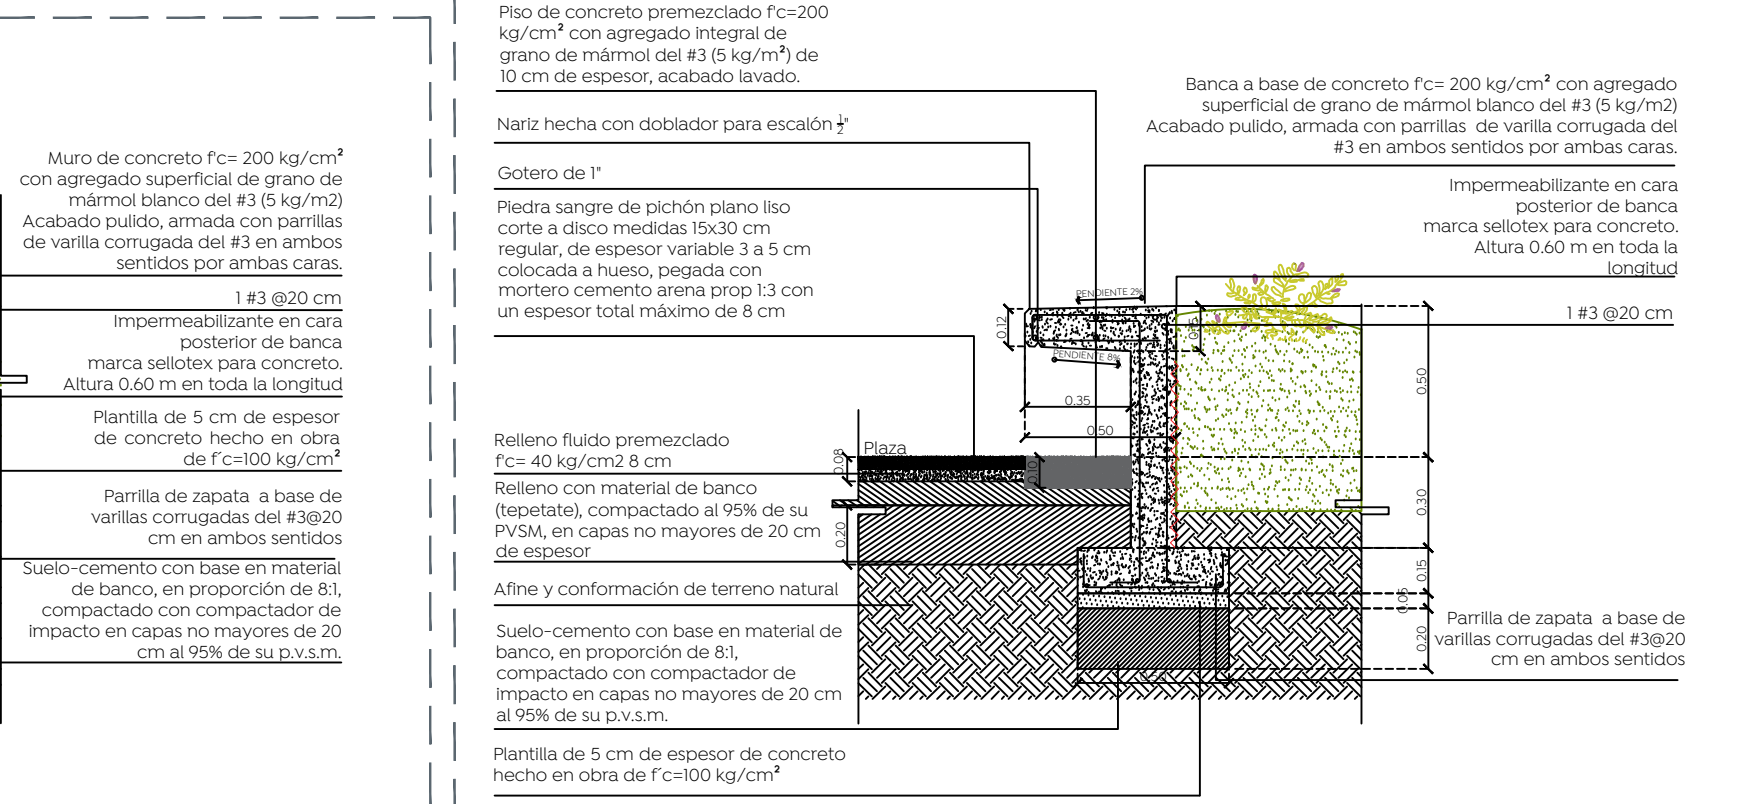


Banca - Sangre de pichón
Detalle 3.2 Esc 1:20

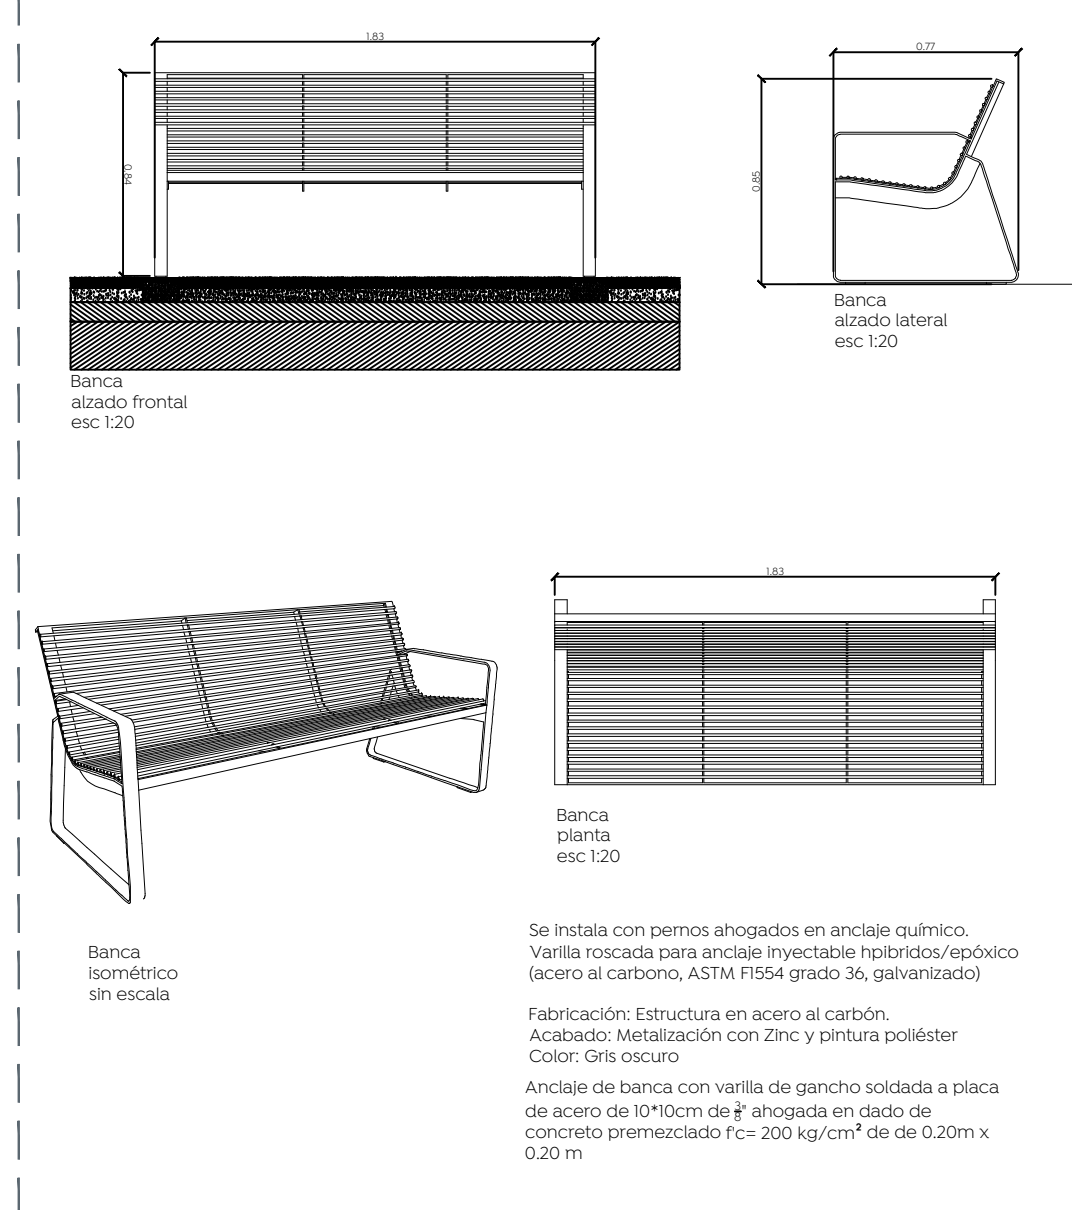


Detalle banca de herrería
Esc 1:20

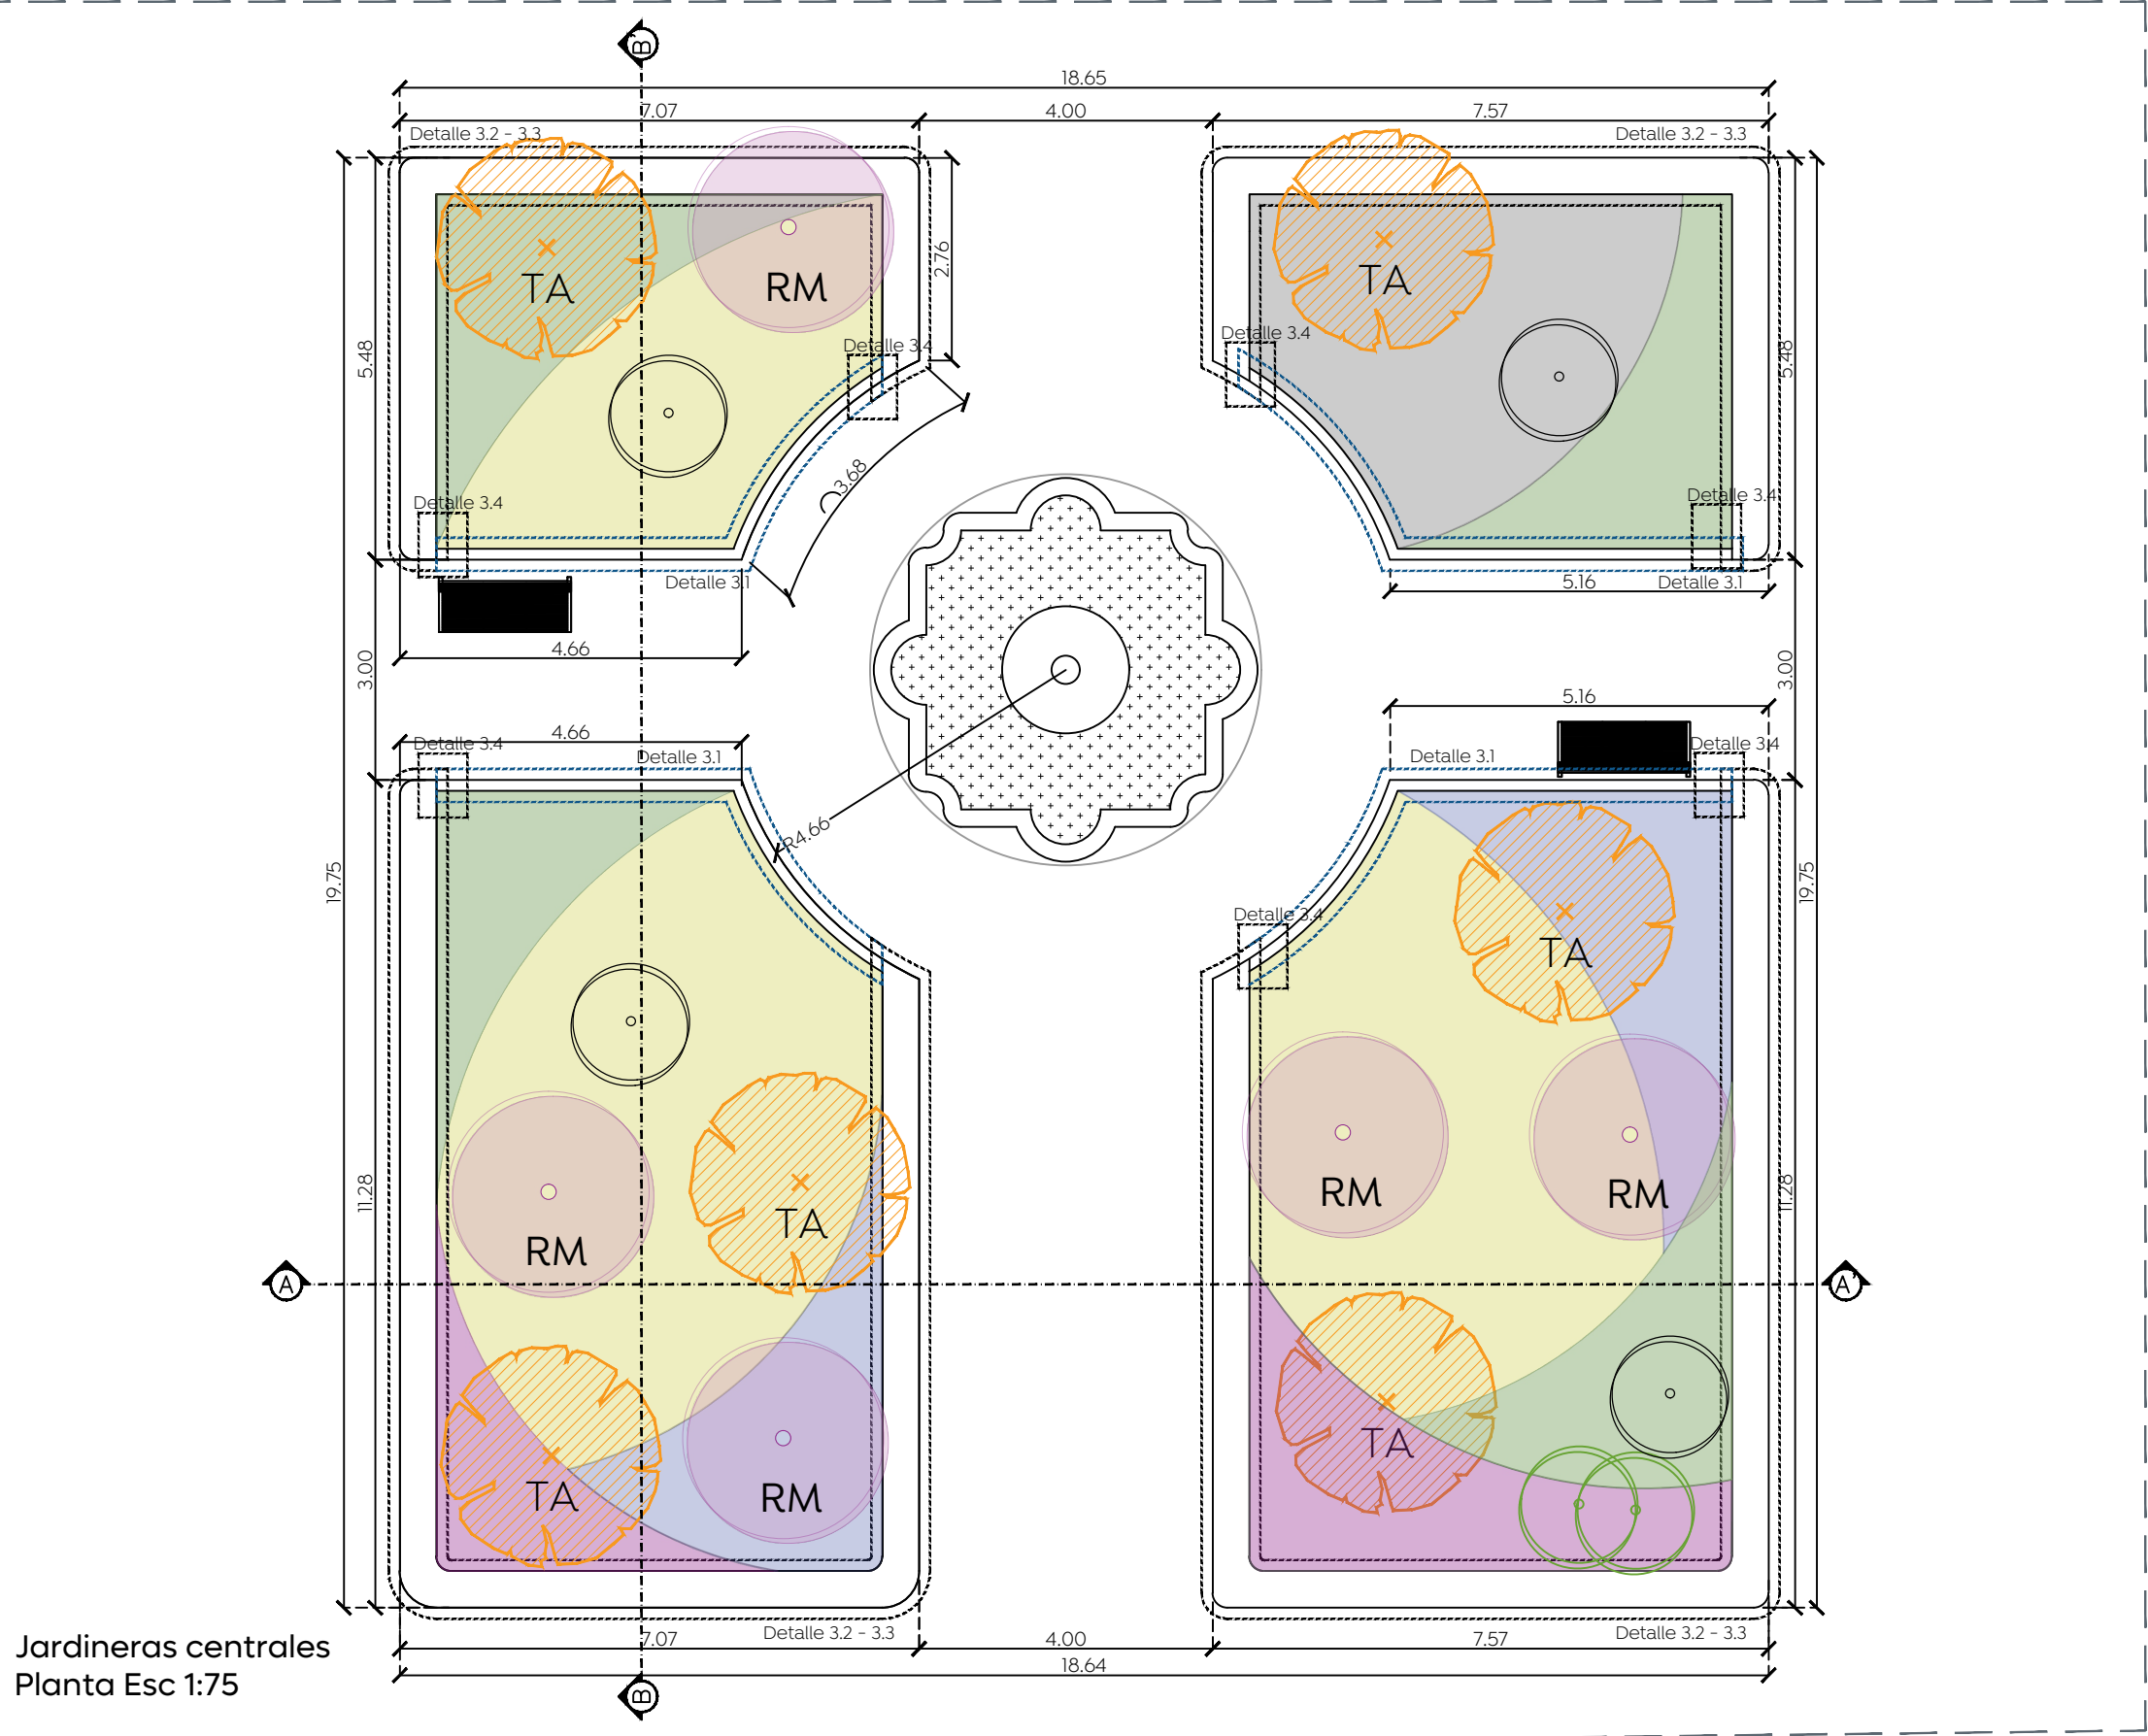


Jardineras centrales
Planta Esc 1:75

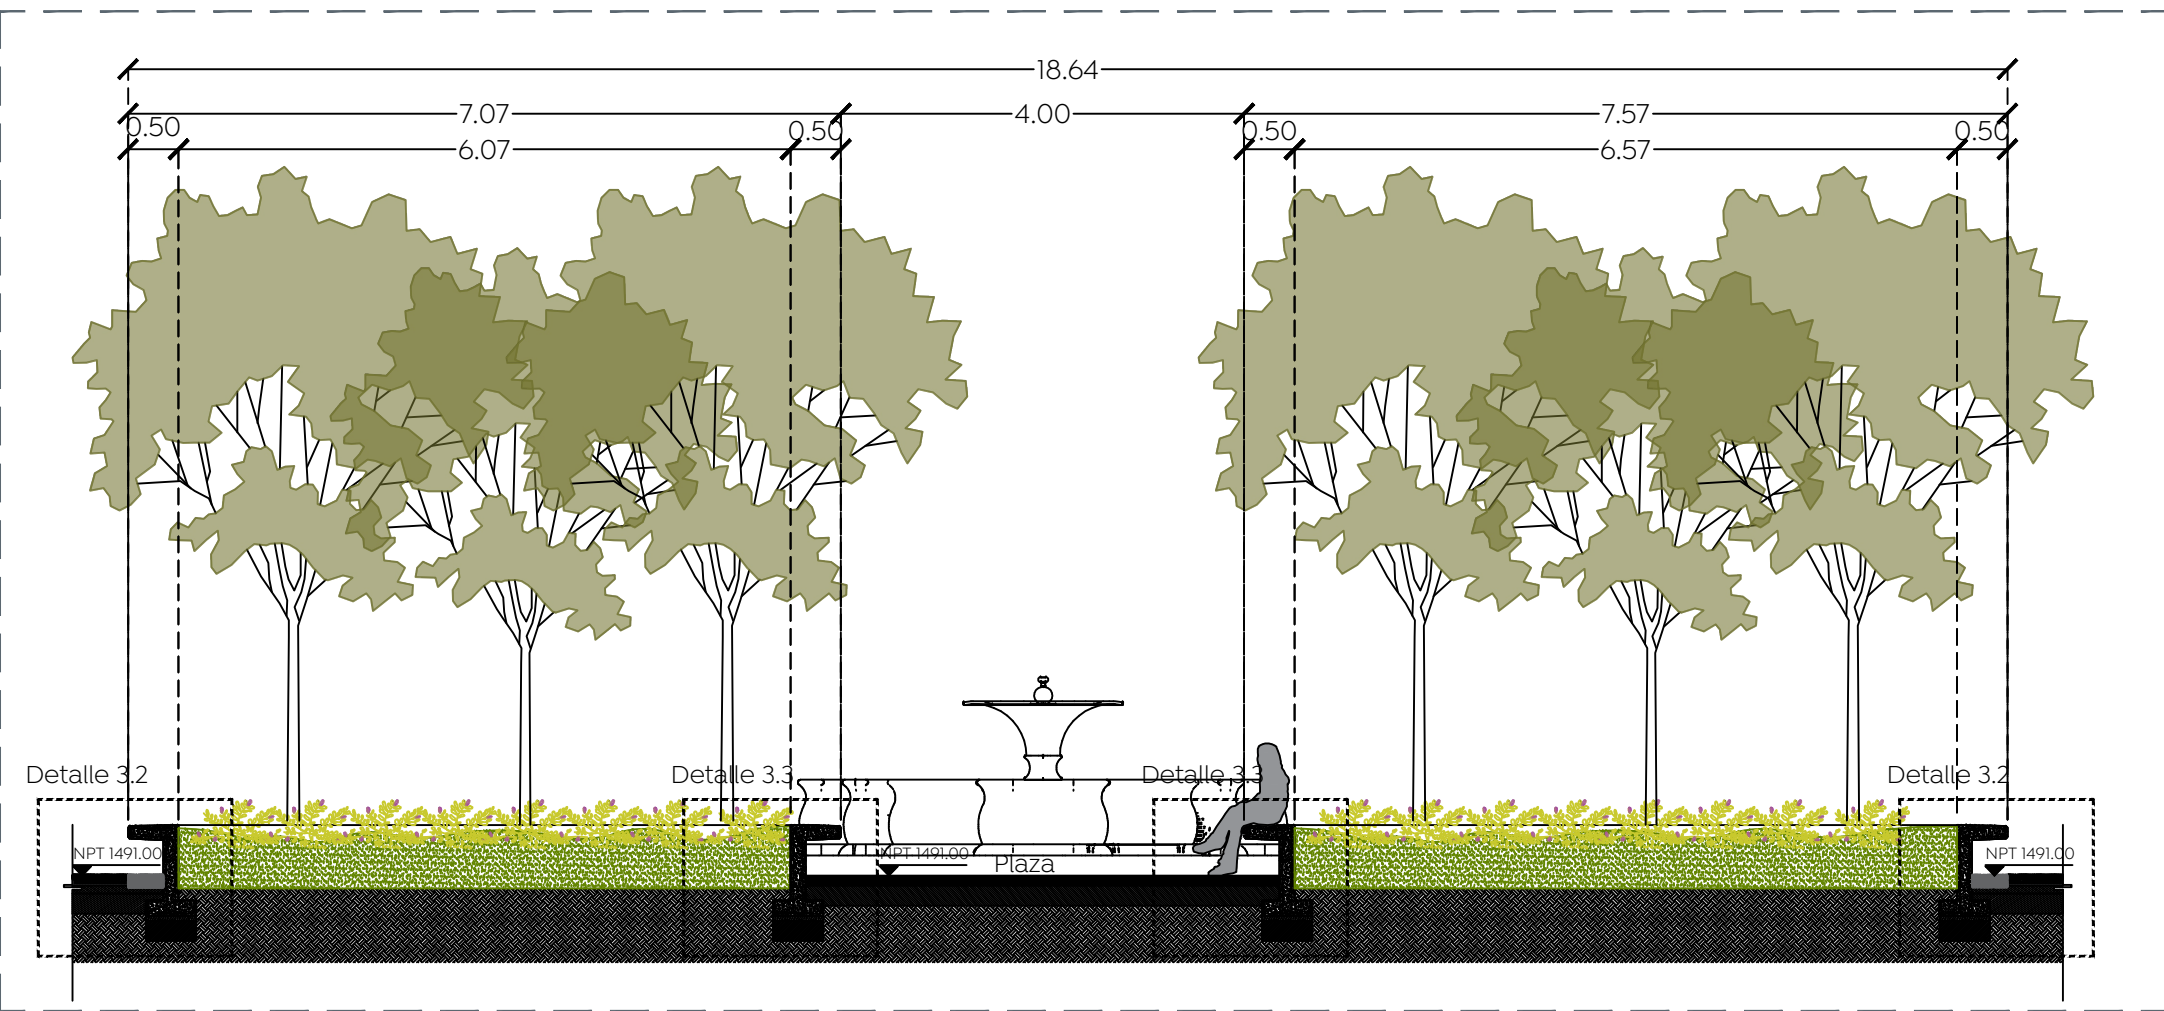


Jardineras centrales
Sección A - A" Esc
1:75

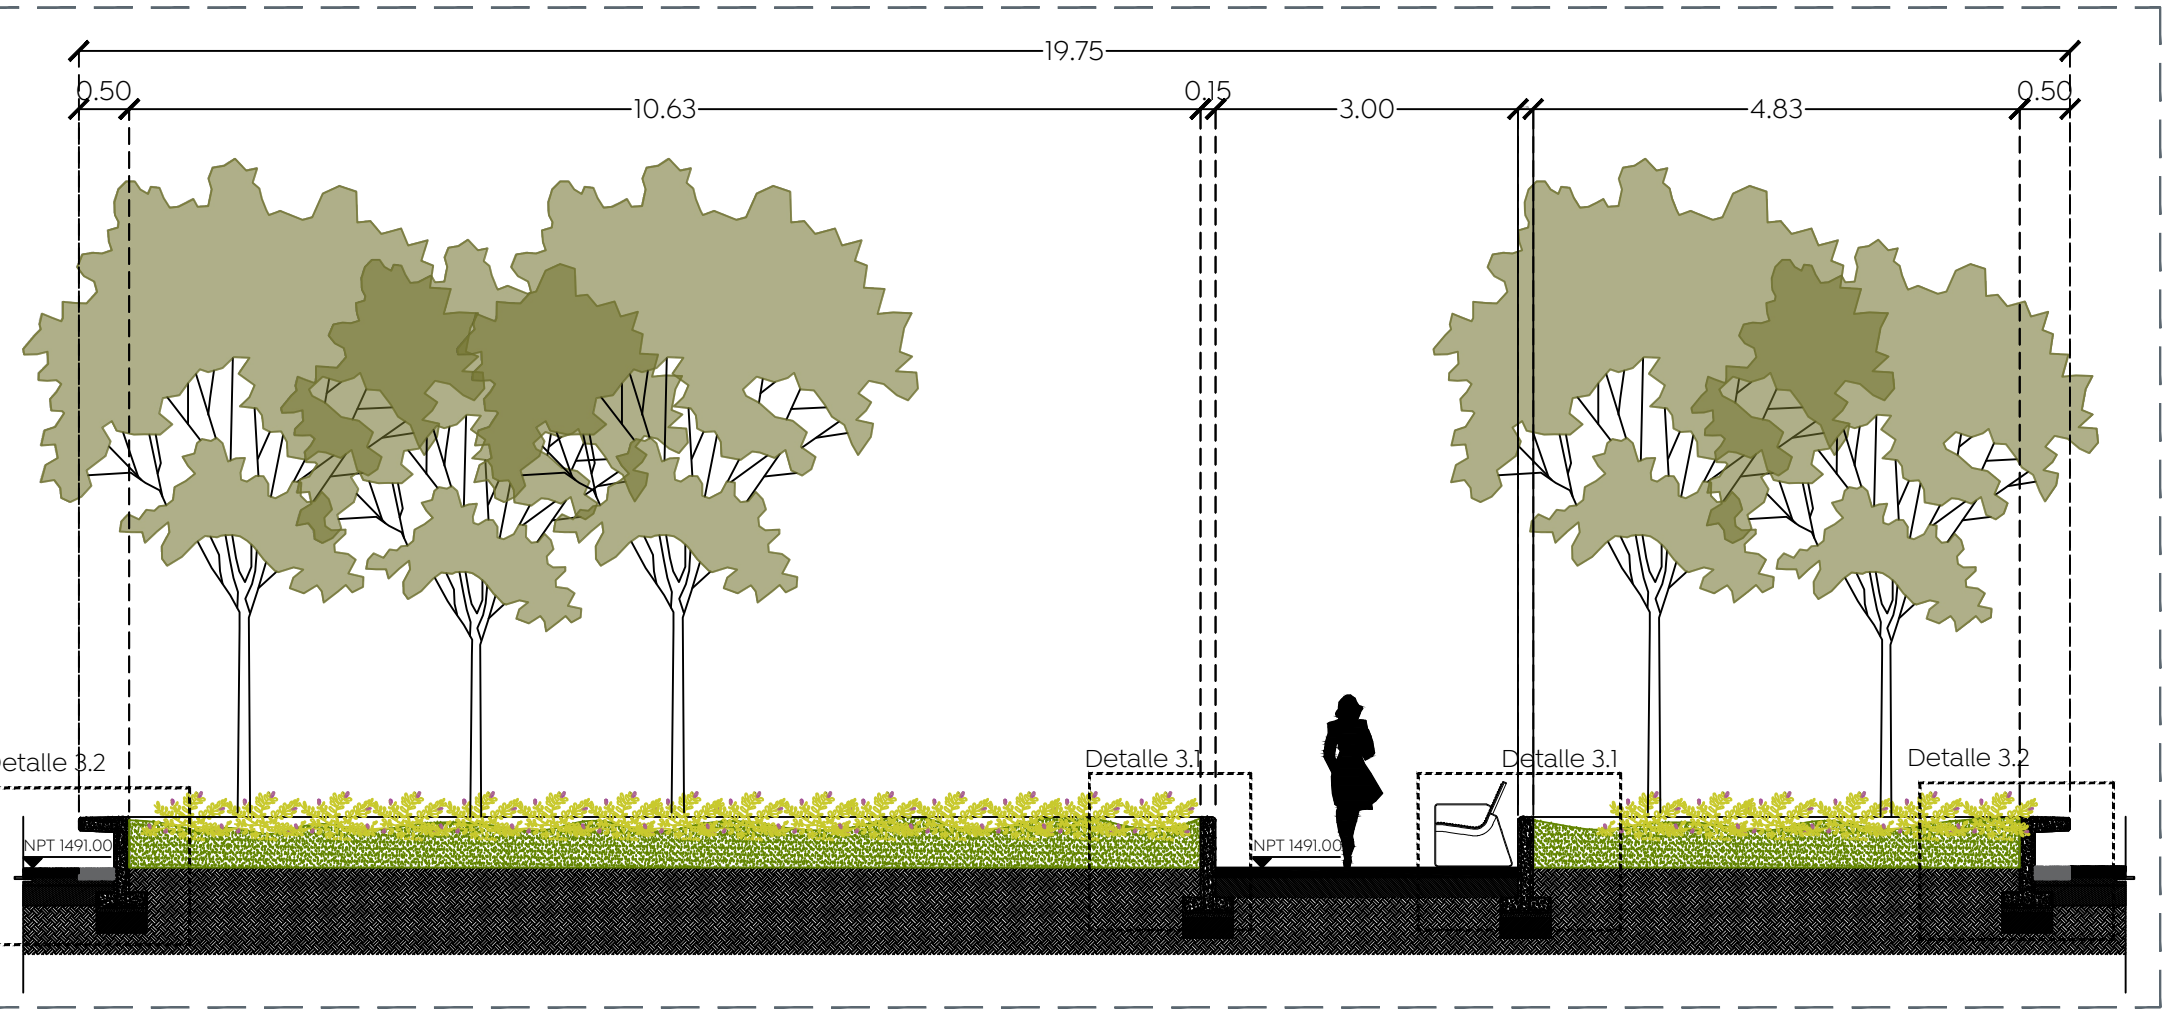

Jardineras centrales
Sección B - B" Esc
1:75

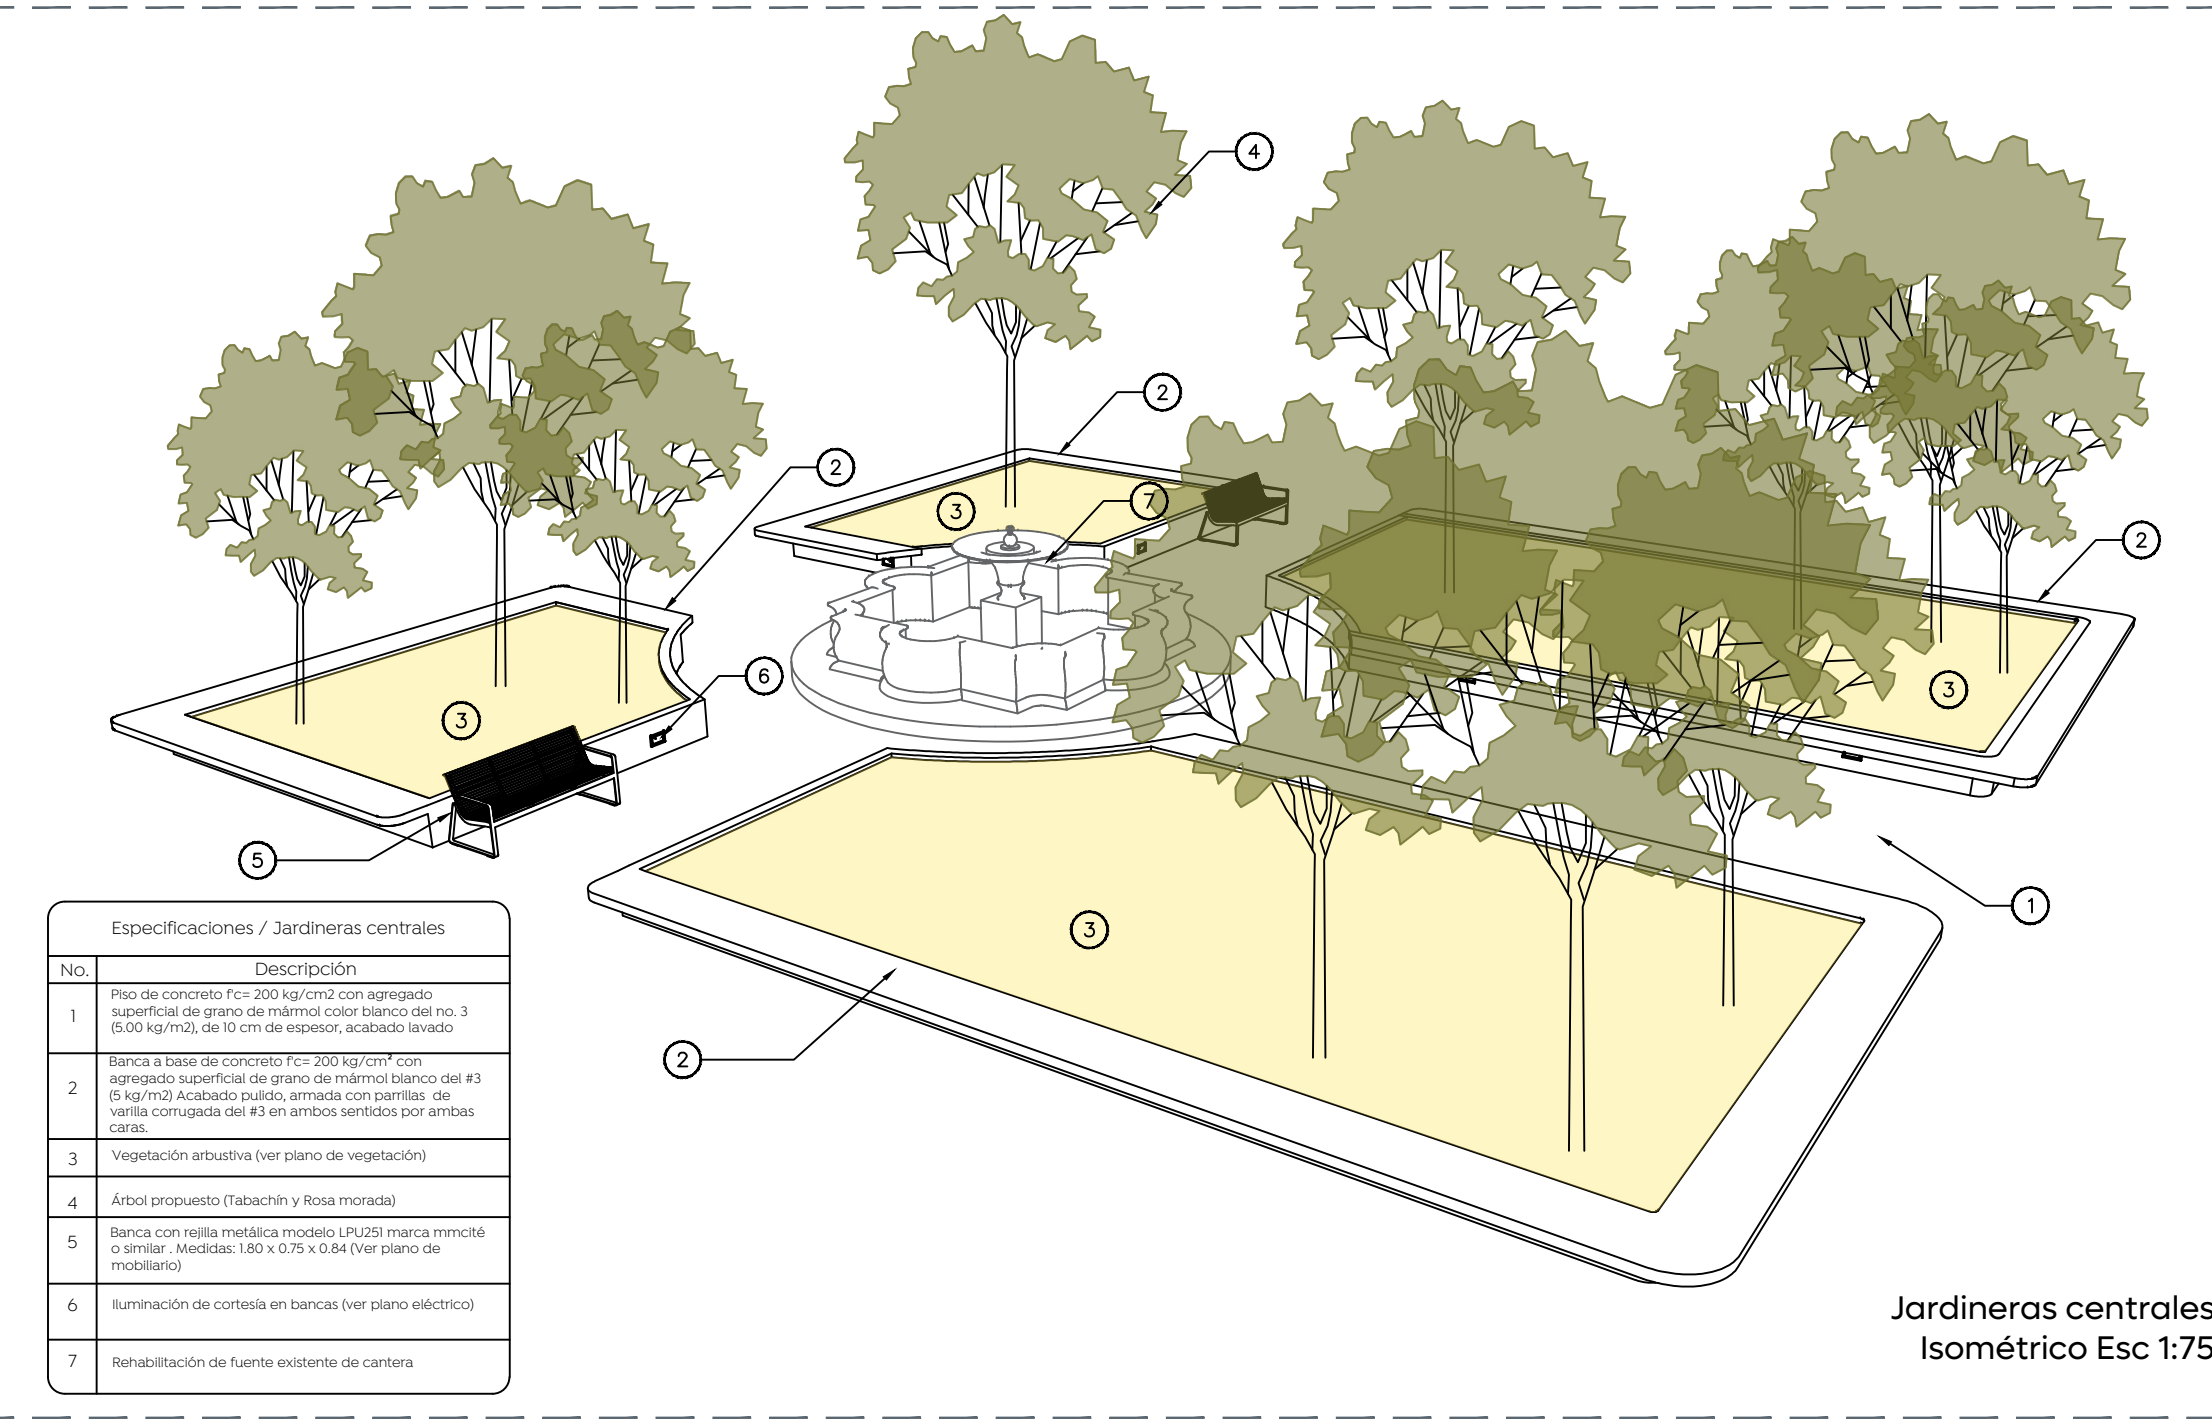

Jardineras centrales
Isométrico Esc 1:75

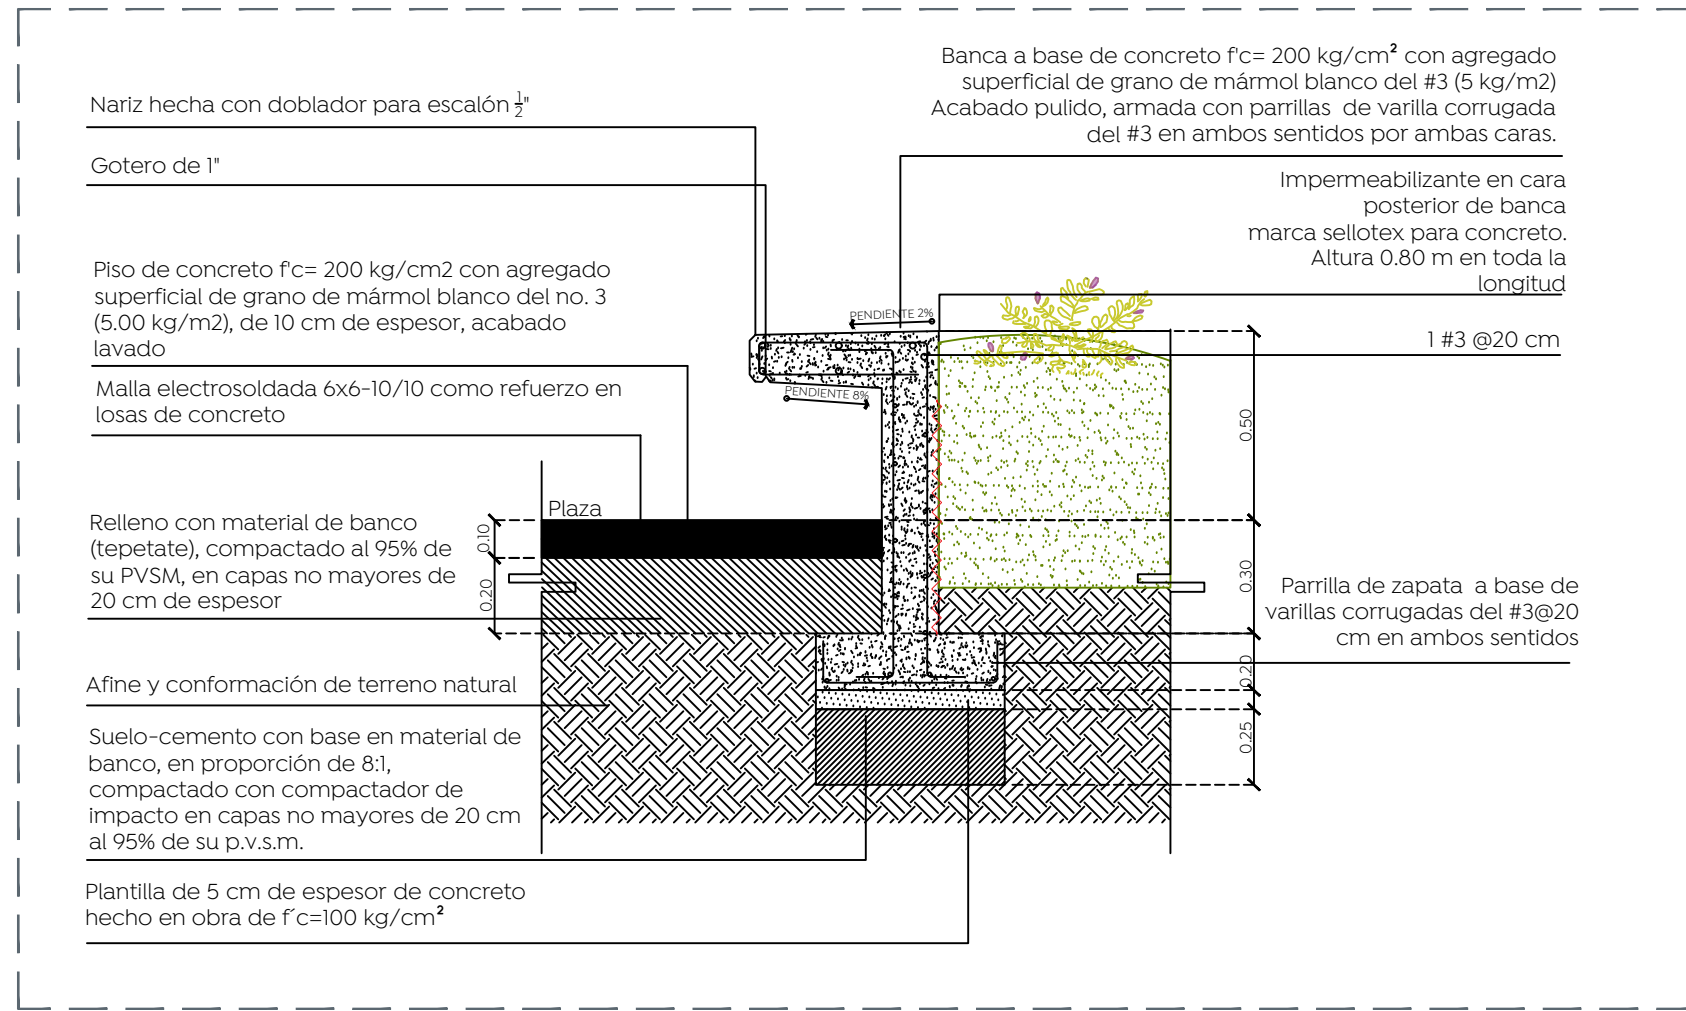

Banca - Piso de concreto
Detalle 3.3 Esc 1:20

Gobierno de Zapopan

Ciudad de las **niñas y niños**

Obras Públicas e Infraestructura
Gestión Integral de la Ciudad

Macrolocalización:

Microlocalización:

Simbología:

- Límite de intervención
- Arbolado existente
- Arbolado propuesto
- Nivel de piso terminado
- Pendiente
- Cambio de nivel
- Luminaria
- Asto bandera
- Rejilla pluvial
- Banca
- Ciclopuertos
- Rampa
- Línea de corte
- Registro comisión federal de electricidad.
- Caja de volúvulas SIAPA.
- Toma de agua.
- Poste teléfono.
- Poste comisión federal de electricidad.
- Registro rectangular comisión federal de electricidad.
- Registro rectangular telefonía.
- ABC
- Texto (indica nombre de calle, rampas, escalones y/u objetos en la vía pública).
- Cámara de seguridad pública.
- Boca de tormenta.
- Camara de emergencia.

Notas:

Nombre del proyecto:

Rehabilitación urbana y mejoramiento de la Plaza Pública y Quiosco de El Batán, más obras complementarias, ubicada en la confluencia de la calle José Palomar y Av. Alvaro Obregón, El Batán, municipio de Zapopan, Jalisco

Contenido del plano:

Detalles Jardineras

No. Contrato:

DOPI-MUN-CUSMAX-EP-LP-004-2025

Director de Obras Públicas e Infraestructura:

Ing. Ismael Jáuregui Castañeda

Jefe de la Unidad de Estudios y Proyectos:

Arq. Edwin Aguilar Escatel

Jefe de área:

Arq. Angela Jazmin Vargas Olmedo

Empresa responsable del proyecto:

Arq. Gloria Esmeralda Ramirez Ramirez

Ubicación:

C. José Palomar y C. Alvaro Obregón
Col. El Batán, Zapopan, Jalisco

Fecha: Enero 2025

Escala: Indicada

Clave:

Cotas: Metros

PL-EB-DET-04