




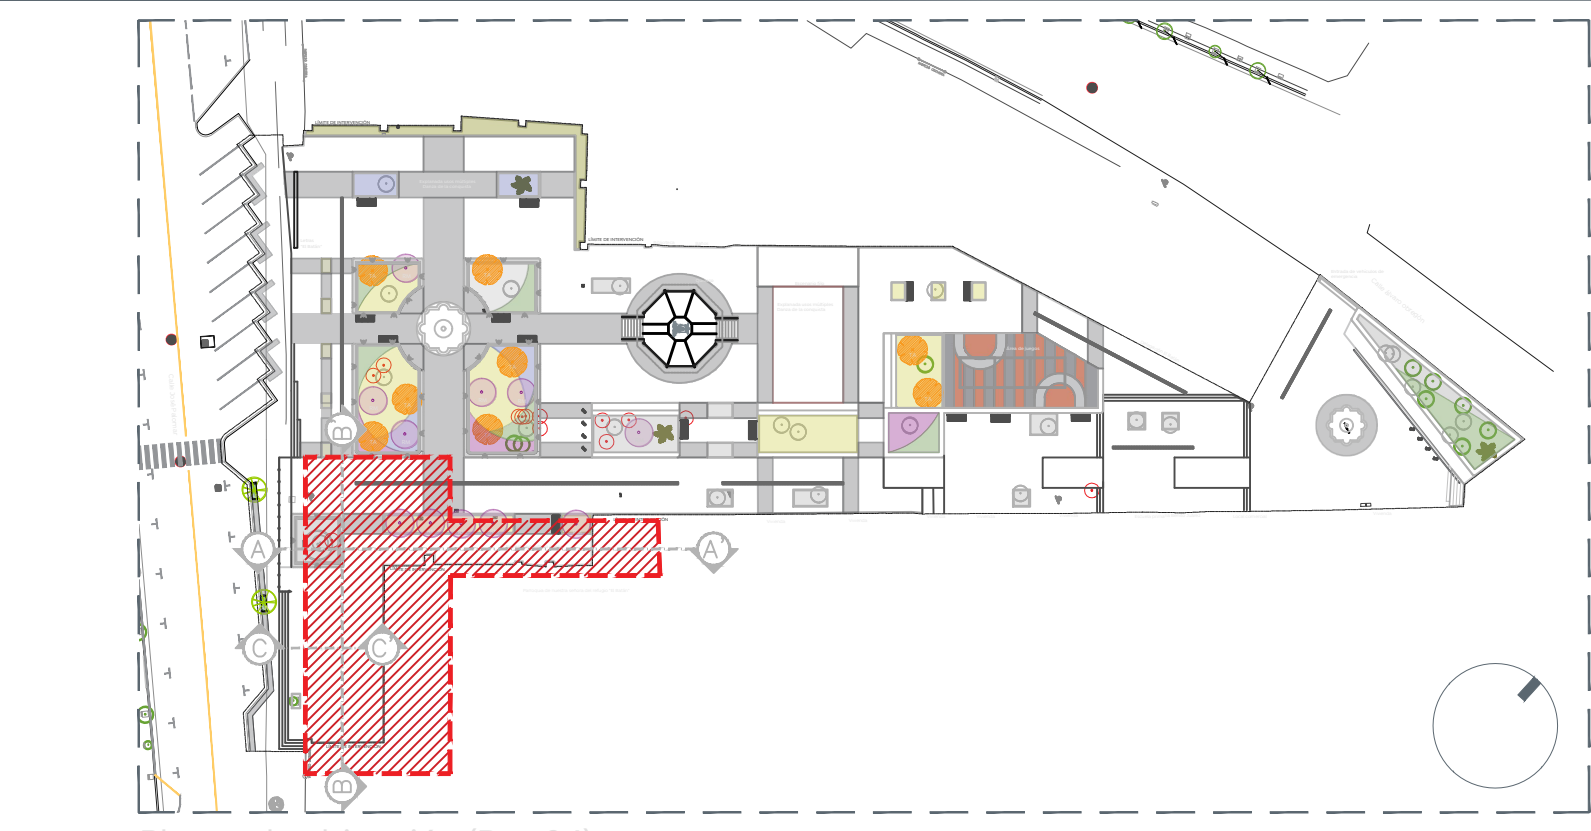


Planta de ubicación (Det 04)
Esc 1:750

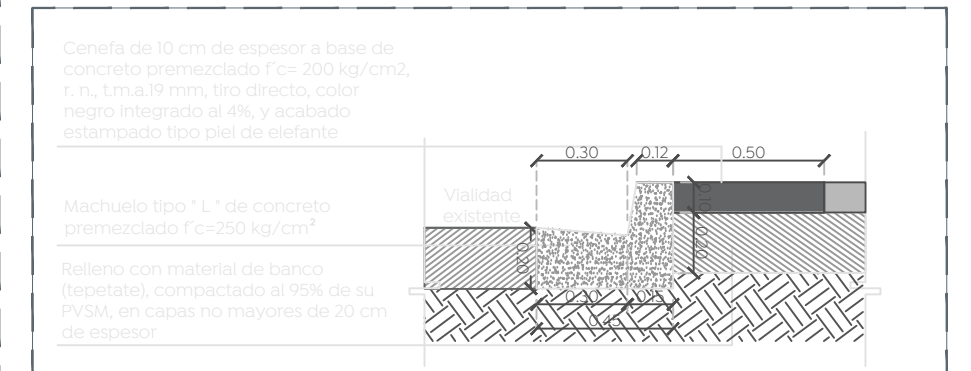



Ingreso a iglesia
Detalle 4.1 Esc
1:20

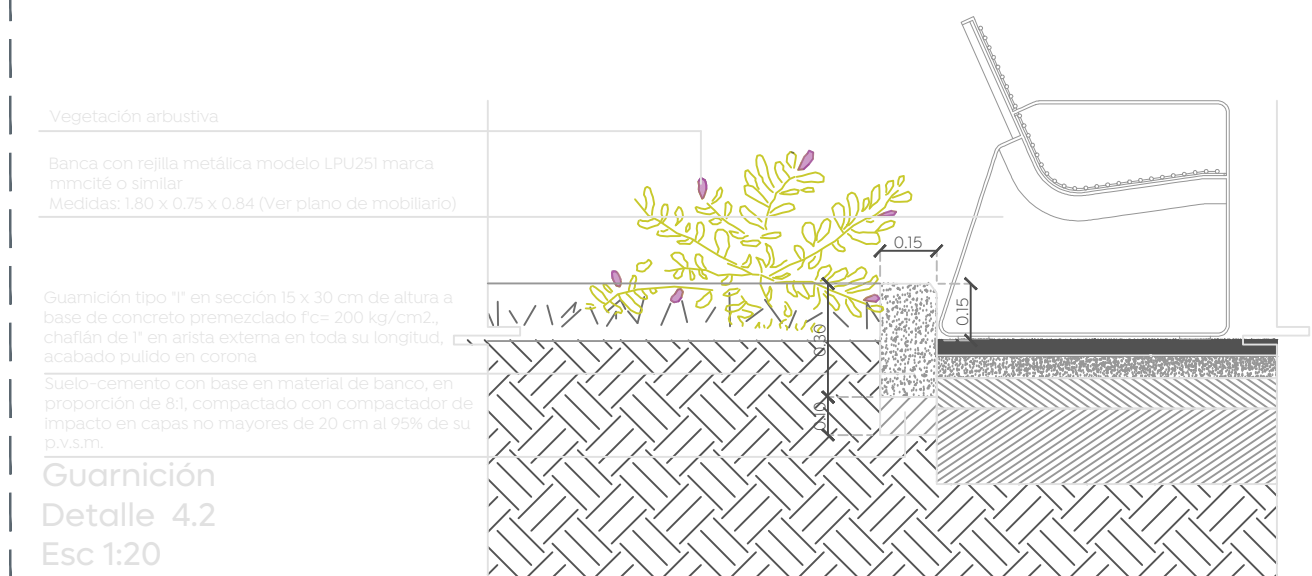


Guarnición
Detalle 4.2
Esc 1:20

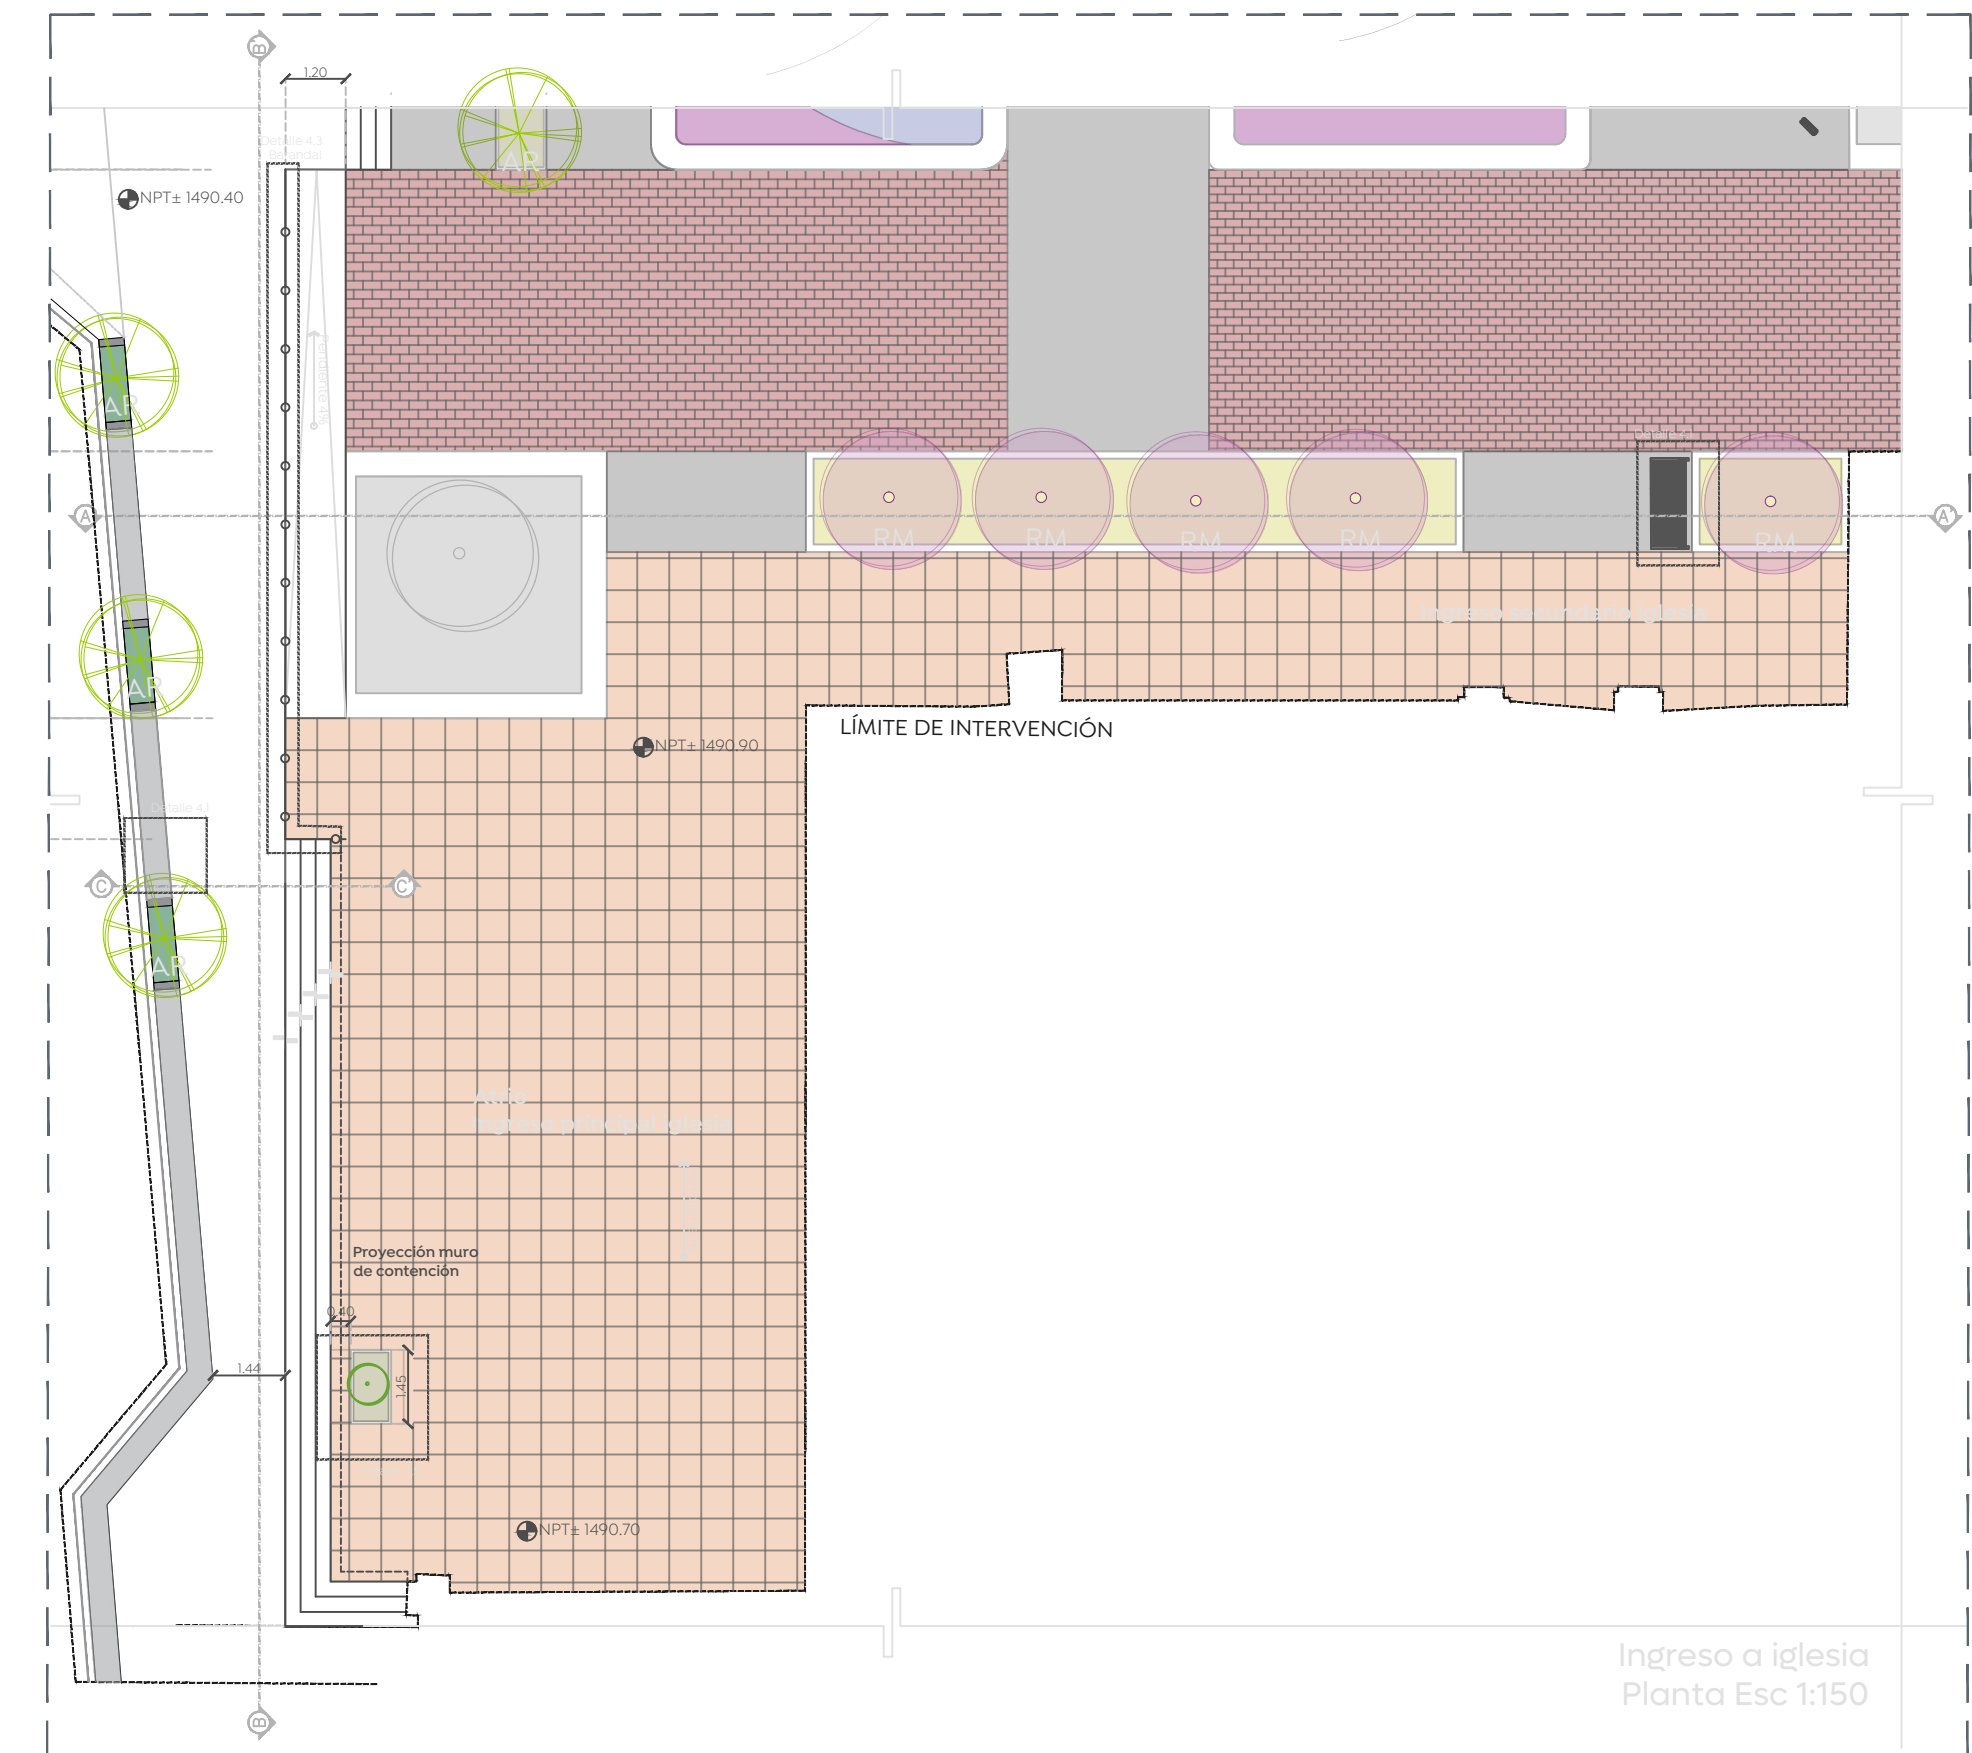


Ingreso a iglesia
Planta Esc 1:150

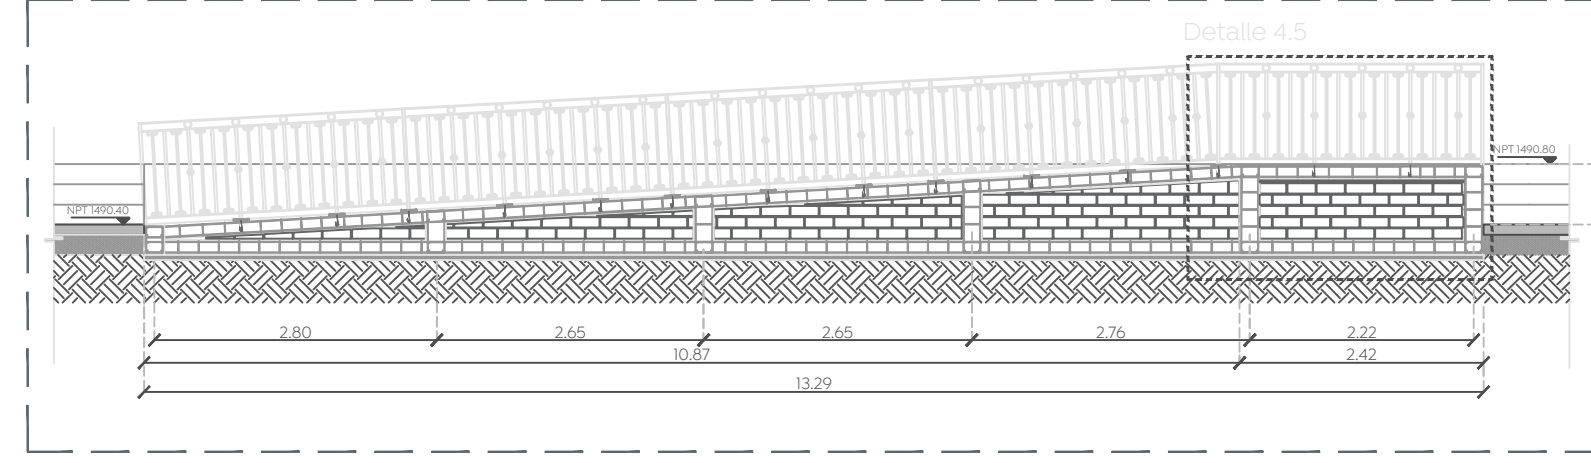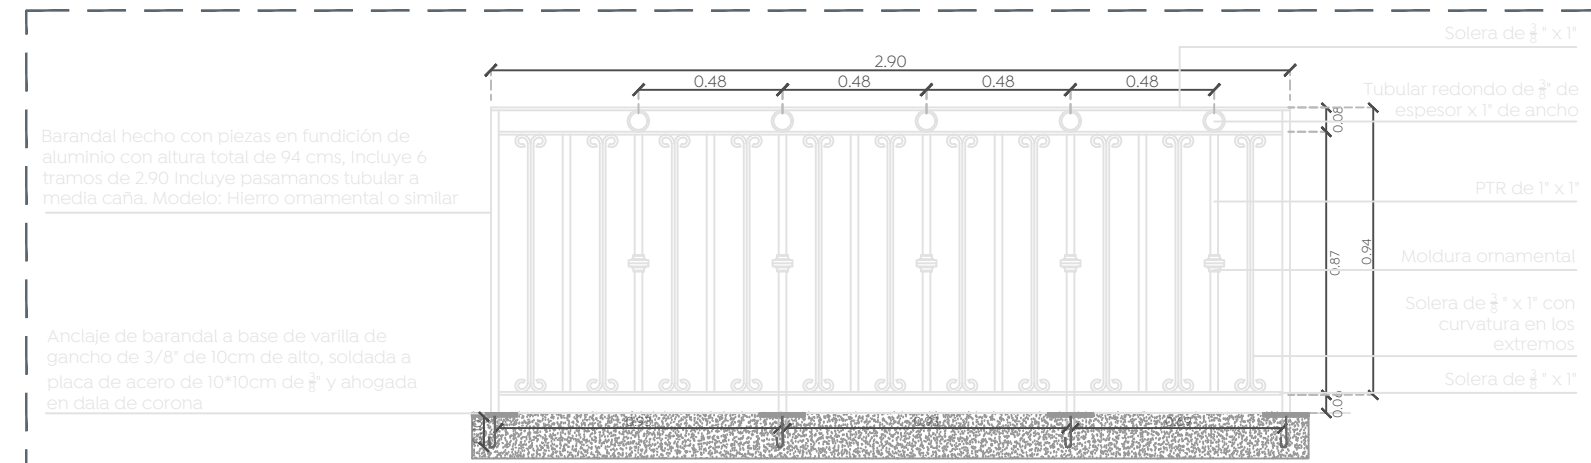

Barandal
Detalle
4.3 Esc
1:75

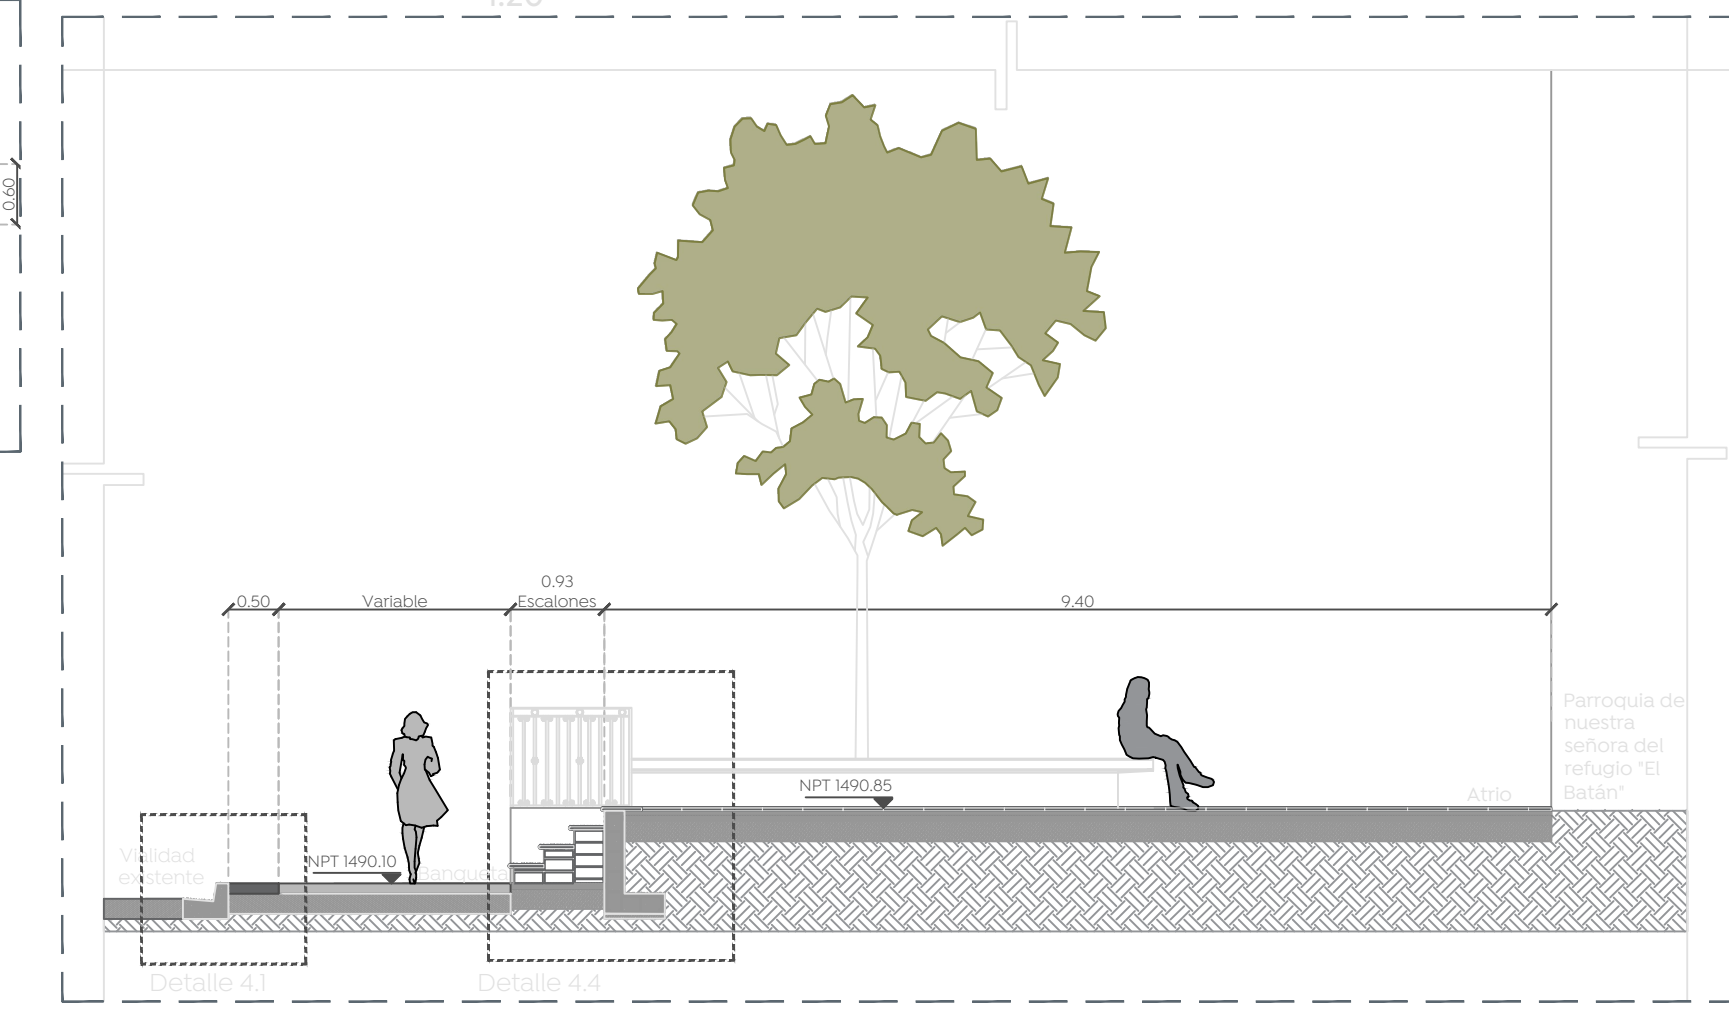

Ingreso a iglesia
Sección C - C"
Esc 1:20

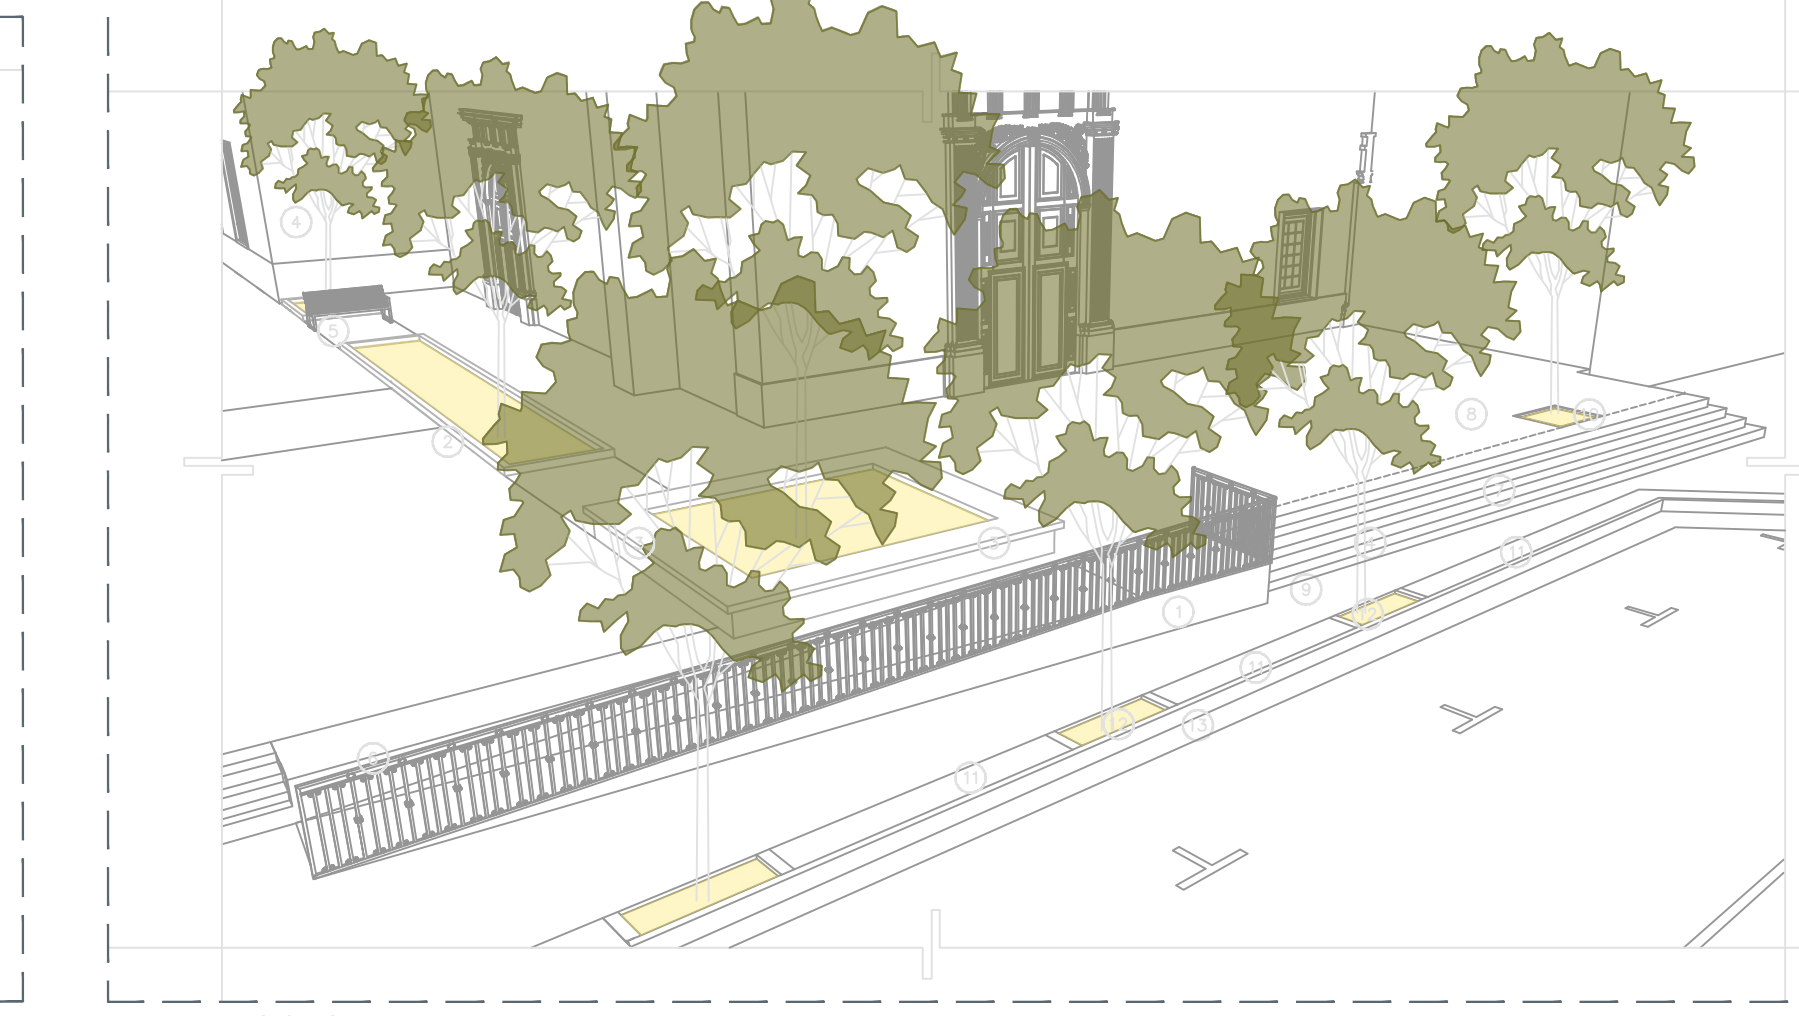

Ingreso a iglesia
Isométrico Esc
1:75



Ingreso lateral a iglesia
Sección A - A" Esc
1:150



Ingreso a iglesia
Sección B - B"
Esc 1:150

Especificaciones / Ingreso a iglesia	
No.	Descripción
1	Barandal de hierro según diseño de 84 cm, con el ancho de 2.40 m y el sistema tubular a media caña y anclado a piso con placa de acero (Ver detalle).
2	Huella de escalón a base de cantera gris tipo San Antonio de 30 cm x 40 cm, de 30 cm de espesor con canto biselado en ángulo, en ambas direcciones de circulación, compactado al 90% de su P.D.M., en caso no mayores de 20 cm de espesor.
3	Revestimiento de concreto acabado.
4	Revestimiento de concreto acabado.
Ciudad de las
niñas y **n**iños

Gobierno de
Zapopan

Obras Públicas
e Infraestructura
Gestión Integral de la Ciudad

Macrolocalización:

Microlocalización:

Simbología:

Notas:

Nombre del proyecto:
Rehabilitación urbana y mejoramiento de la Plaza Pública y Quiosco de El Batán, más obras complementarias, ubicada en la confluencia de la calle José Palomar y Av. Alvaro Obregón, El Batán, municipio de Zapopan, Jalisco

Contenido del plano:
Detalles Ingreso a Iglesia

No. Contrato:
DOPI-MUN-CUSMAX-EP-LP-004-2025

Director de Obras Públicas e Infraestructura:
Ing. Ismael Jáuregui Castañeda

Jefe de la Unidad de Estudios y Proyectos:
Arq. Edwin Aguilar Escatel

Jefe de área:
Arq. Angela Jazmin Vargas Olmedo

Empresa responsable del proyecto:
Arq. Gloria Esmeralda Ramirez Ramirez

Ubicación:
C. José Palomar y C. Alvaro Obregón
Col. El Batán, Zapopan, Jalisco

Fecha: Enero 2025
Escala: Indicada
Cotas: Metros

Clave:
PL-EB-DET-05