



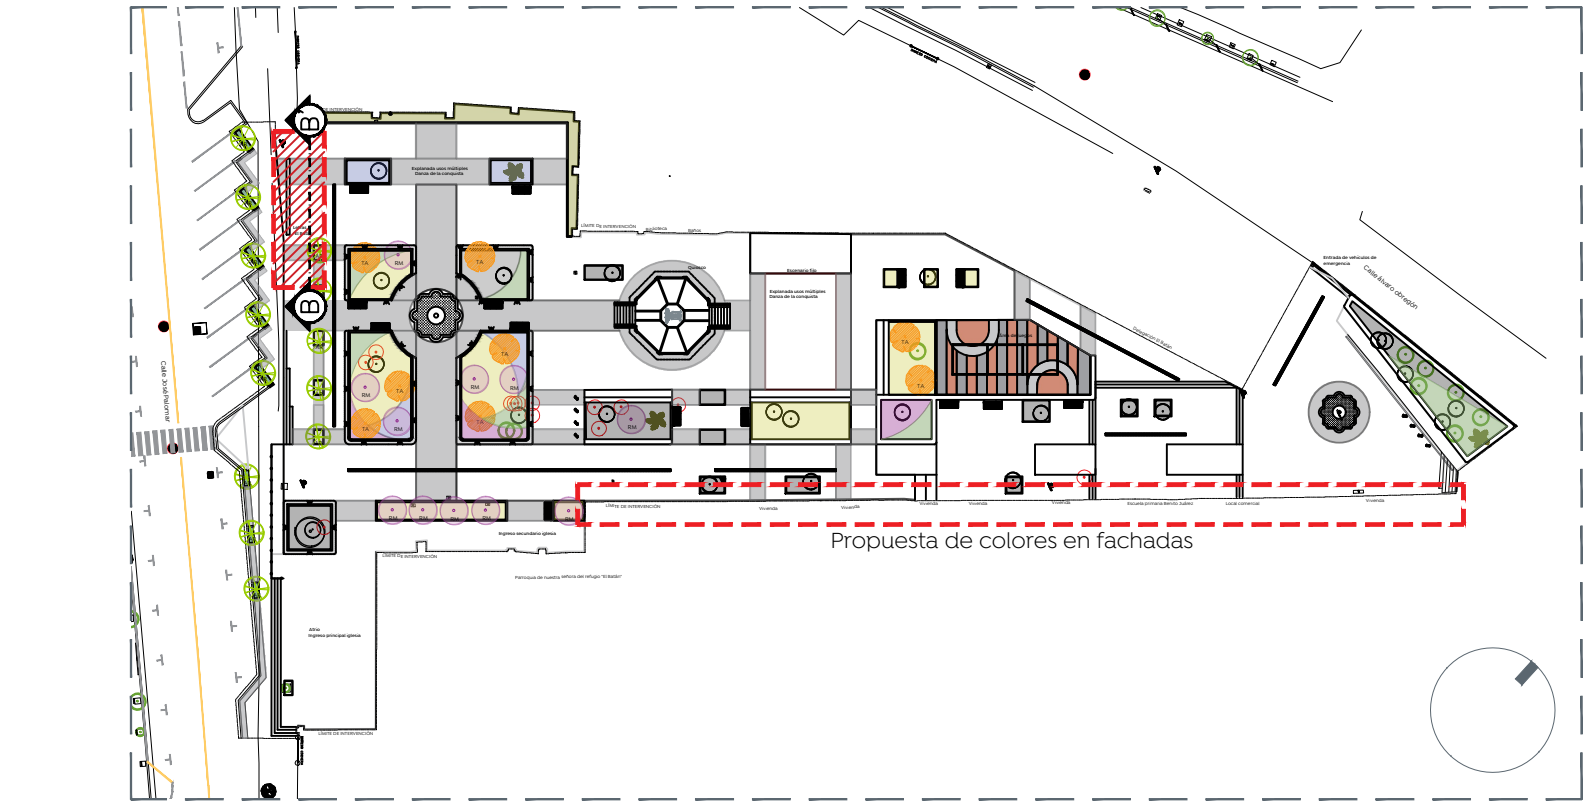


Planta de ubicación (Det - 06)
Esc 1:750

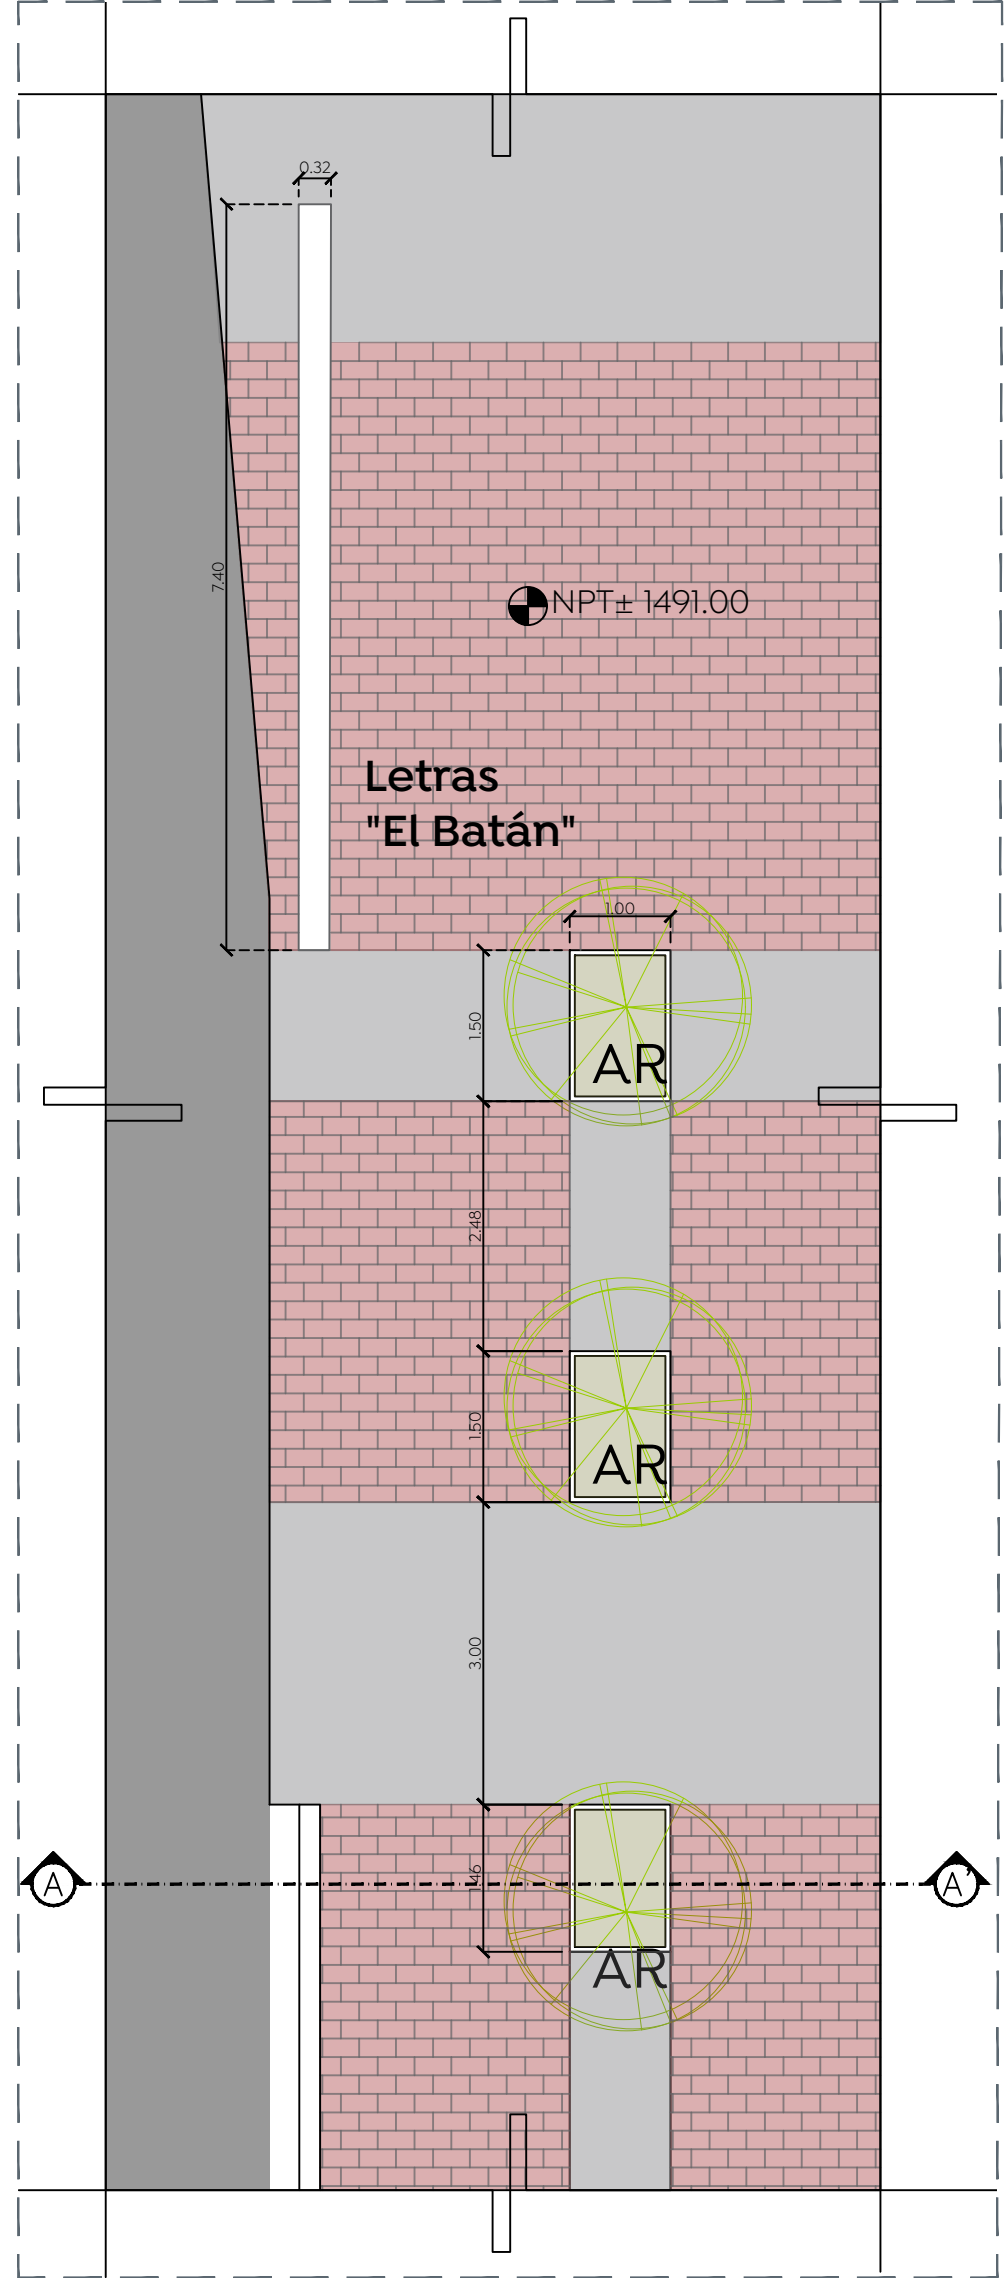


Área escaleras y andador
Planta Esc 1:75


RGB: 230, 225, 219
RGB: 244, 243, 241
RGB: 241, 222, 208
RGB: 178, 132, 100
RGB: 170, 150, 139

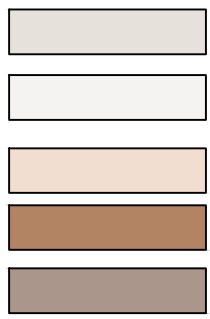


Propuesta de colores en fachadas
Esc 1:200

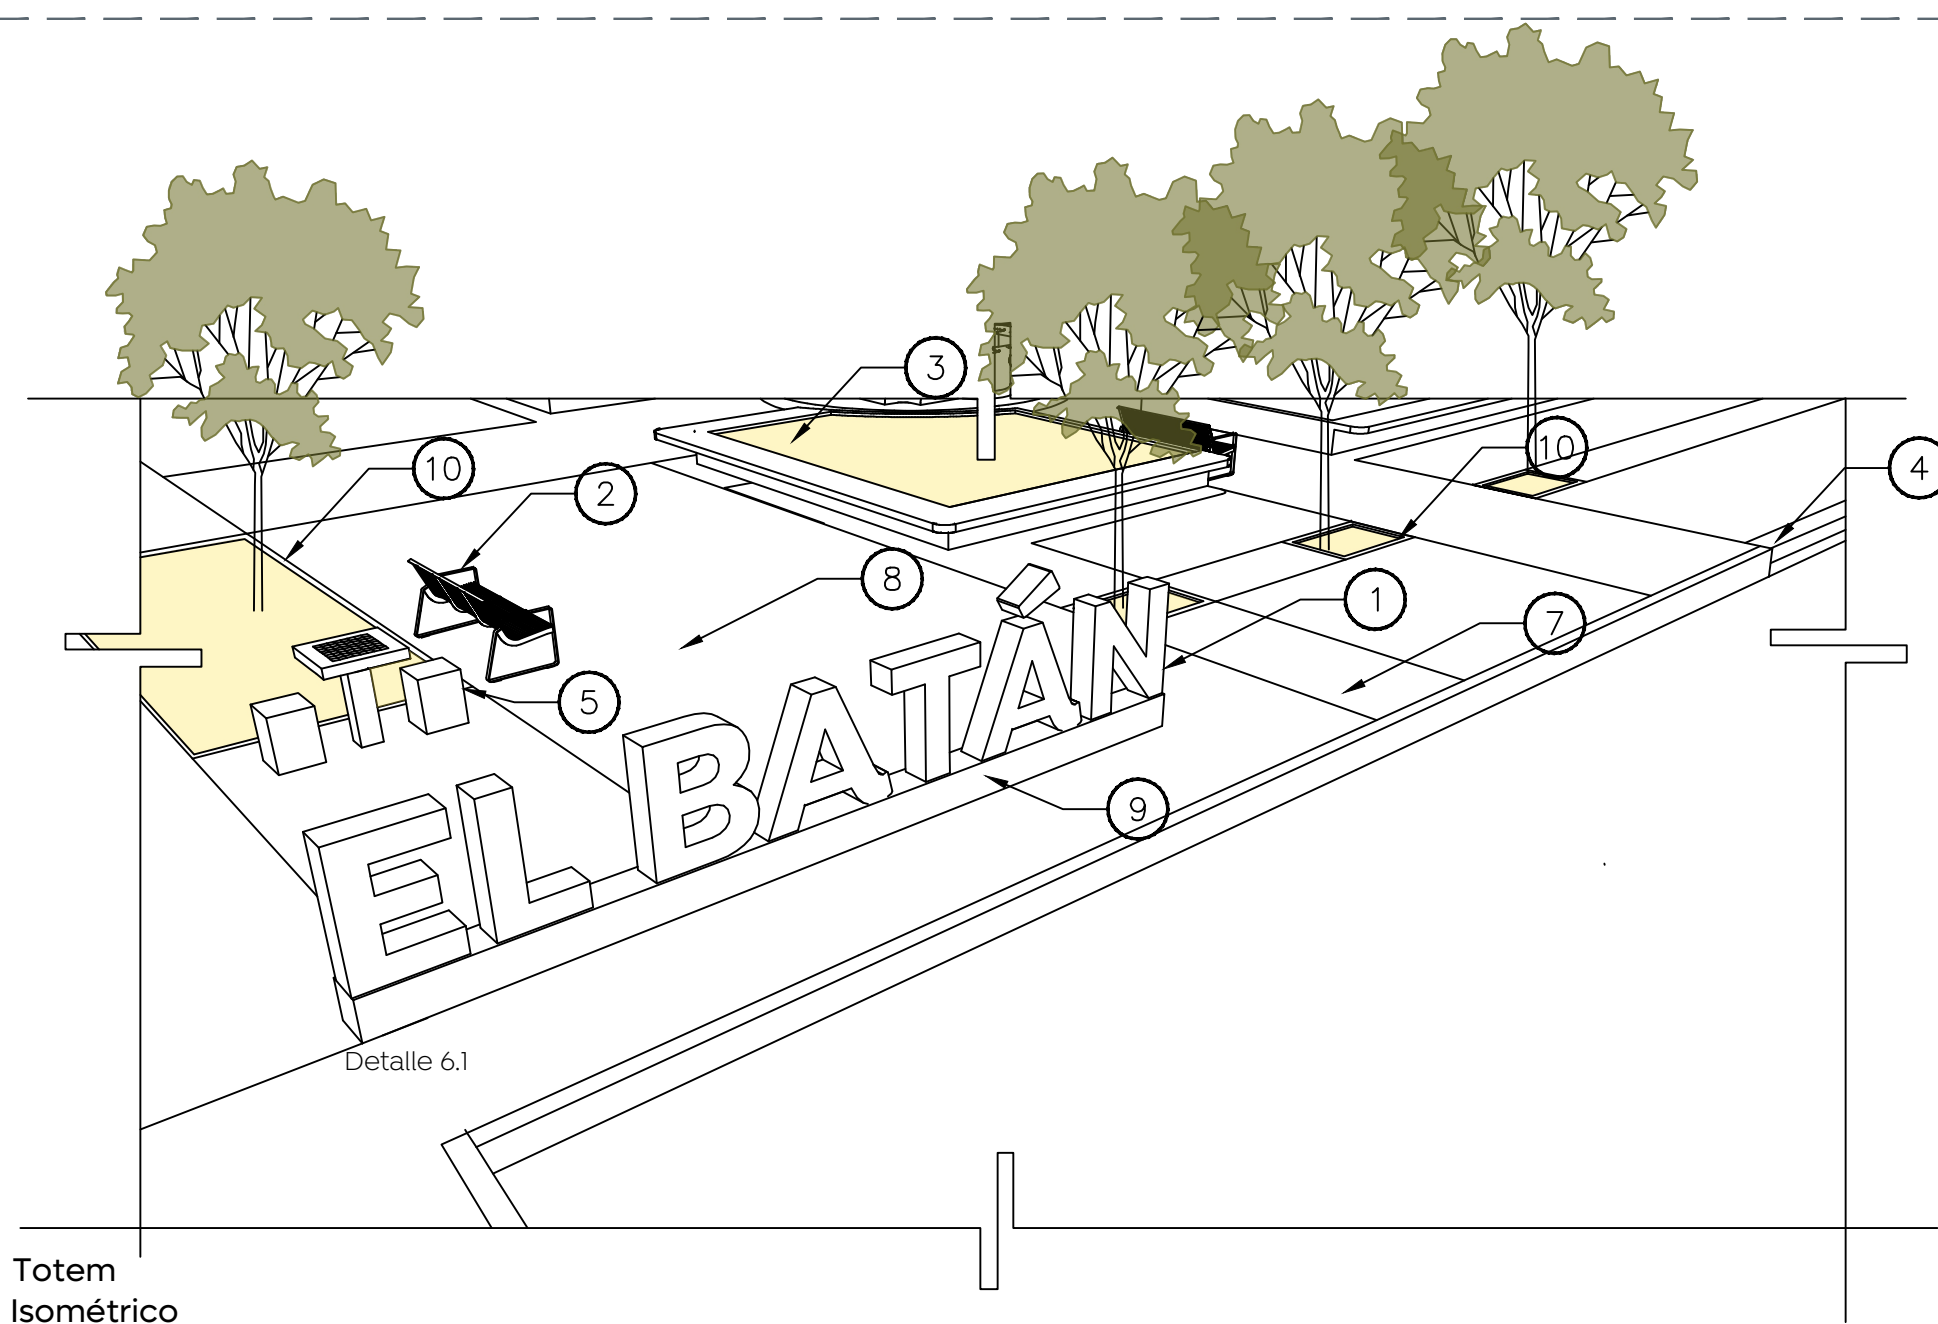


Totem
Isométrico
Esc 1:75

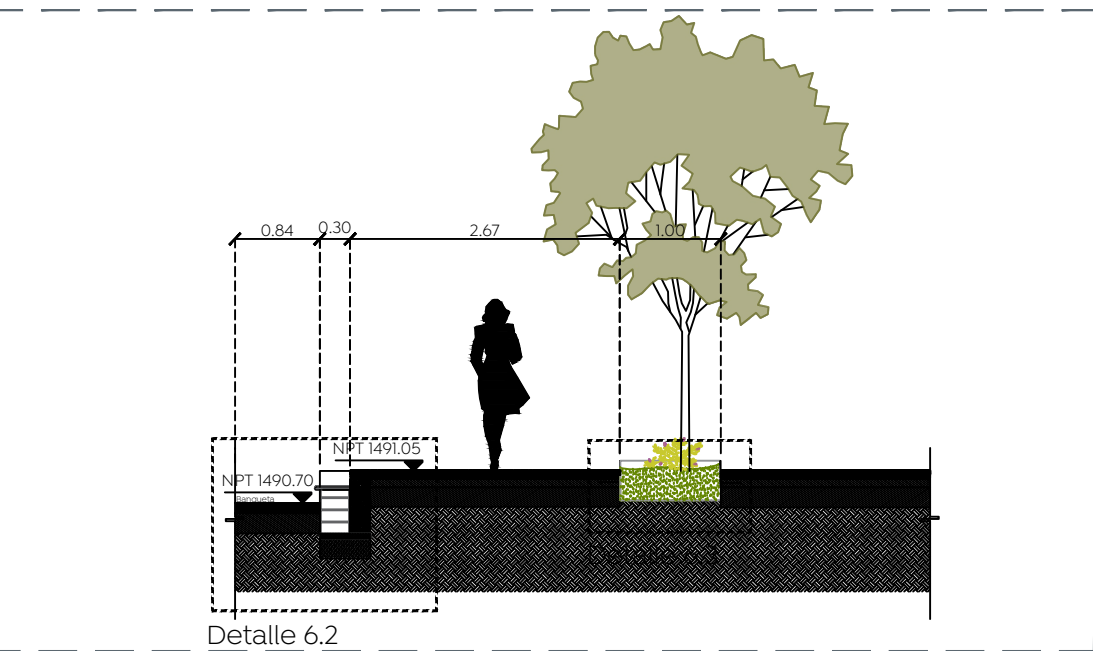

Área escaleras y andador
Sección A - A" Esc 1:75

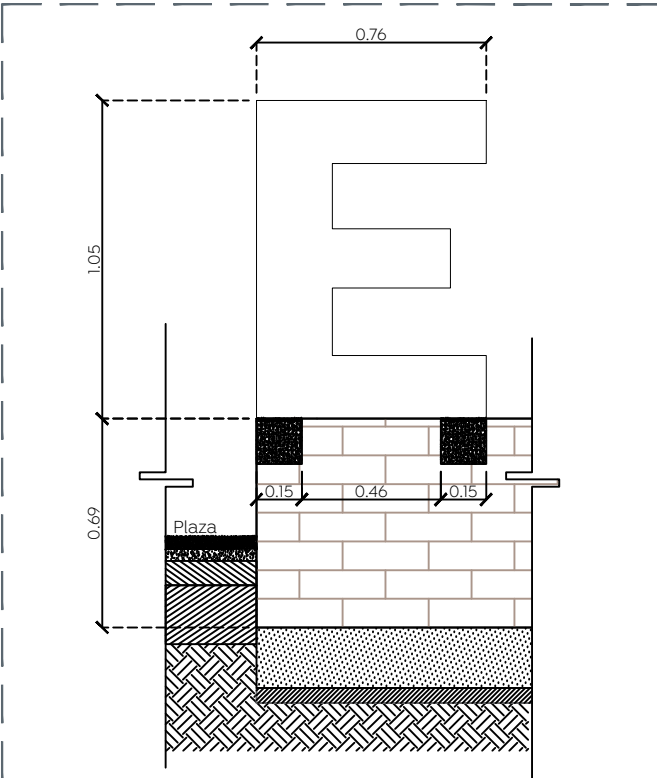


Totem Detalle
frontal Esc
1:20


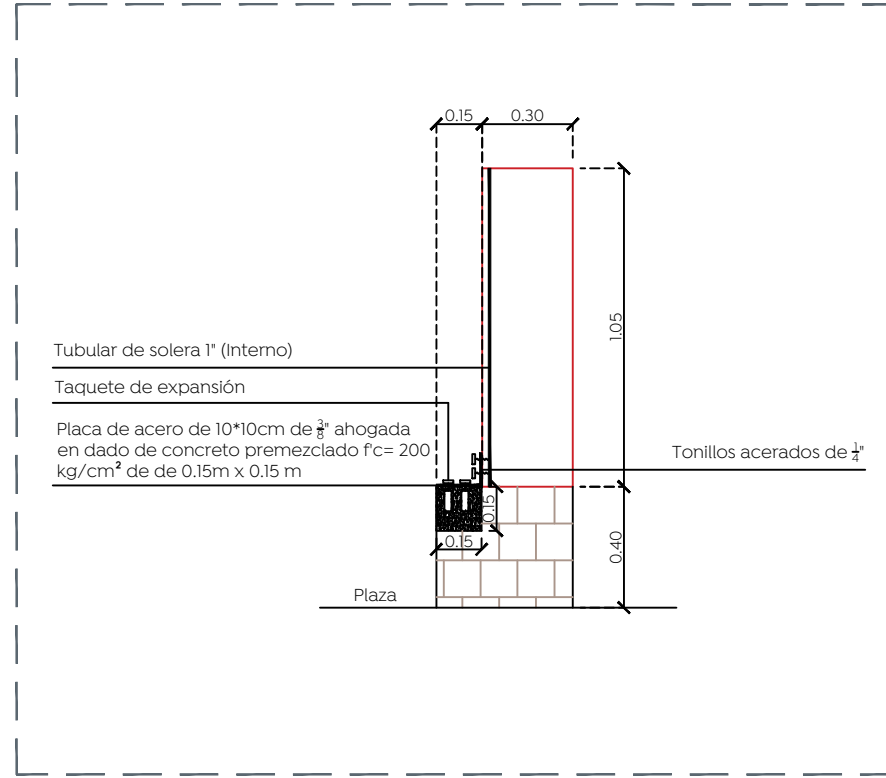


Totem
Detalle
lateral Esc
1:20


Especificaciones / Totem	
No.	Descripción
1	Letrero: "EL BATÁN" Fabricado en lámina galvanizada cal. 16 acabados en primer blanco con colores Pantone letras de 1.00 mt de altura * 7.40 de largo x .30 cm de canto. (Marca Jumbo o similar)
2	Banca con reilla metálica modelo LPU251 marca mmcté o similar. Medidas: 1.80 x 0.75 x 0.84 (Ver plano de mobiliario)
3	Vegetación arbustiva
4	Huella de escalón a base de cantera gris tipo San Andrés de 35 cm x 40 cm de 2cm de espesor con canto boleado en aristas expuestas asentada con mortero cemento arena prop 1:3 colocada a hueso.
5	Mesa de ajedrez. Medidas: 65x65x65cm, marca napresa o similar, en concreto f'c=250kg/cm², acabado pulido en la superficie y busadado light, en los costados, con tablero de ajedrez de 35x35cm, con agregado mármol en dos tonos.
6	Banqueta de 10 cm de espesor de concreto premezclado f'c=200 kg/cm² acabado escobillado.
7	Piso de concreto f'c= 200 kg/cm² con agregado superficial de grano de mármol blanco del no. 3 (5.00 kg/m²), de 10 cm de espesor, acabado lavado
8	Piedra sangre de pichón plano liso corte a disco medidas 15x30 cm regulador, de espesor variable 3 a 5 cm pegado con mortero cemento arena prop 1:3 con un espesor total máximo de 8 cm
9	Base de letrero hecha de bloc de jalcreto 11*14*28 a comodo tezón a hueso, 3 hiladas expuestas y 2 hiladas bajo nivel de NPT con aplinado de 2 cm en peralte con mortero cemento-arena prop: 1:3, terminado apallado fino, con acabado en pintura vinilica a dos manos marca comex color relámpago (313 -04)
10	Placa para delimitar jardineria a base de acero de 1/4" de 10" de alto, coronada con redondo liso # 4, anclada 15cm con varilla de #3@1m ahogada con primer anticorrosivo y terminado en esmalte 100 mate color negro.

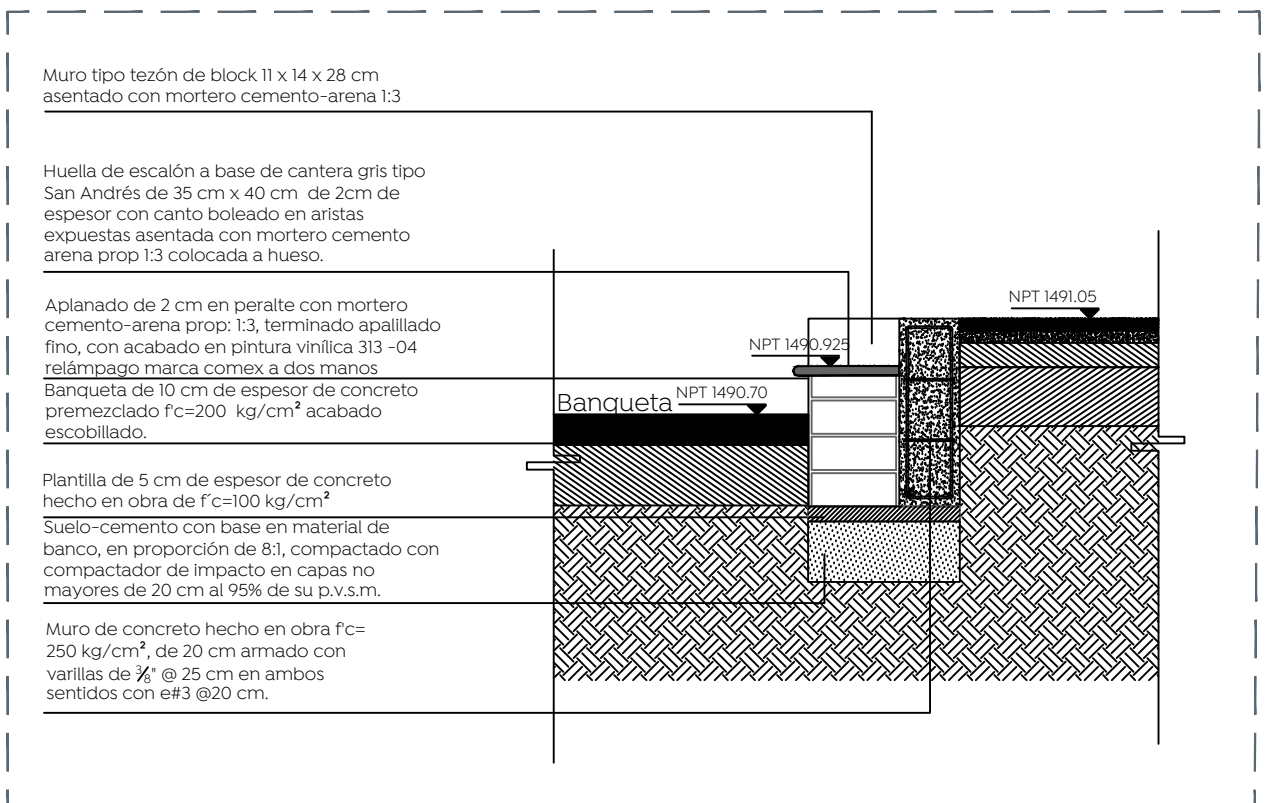

Escalón
Detalle 6.2
Esc 1:75

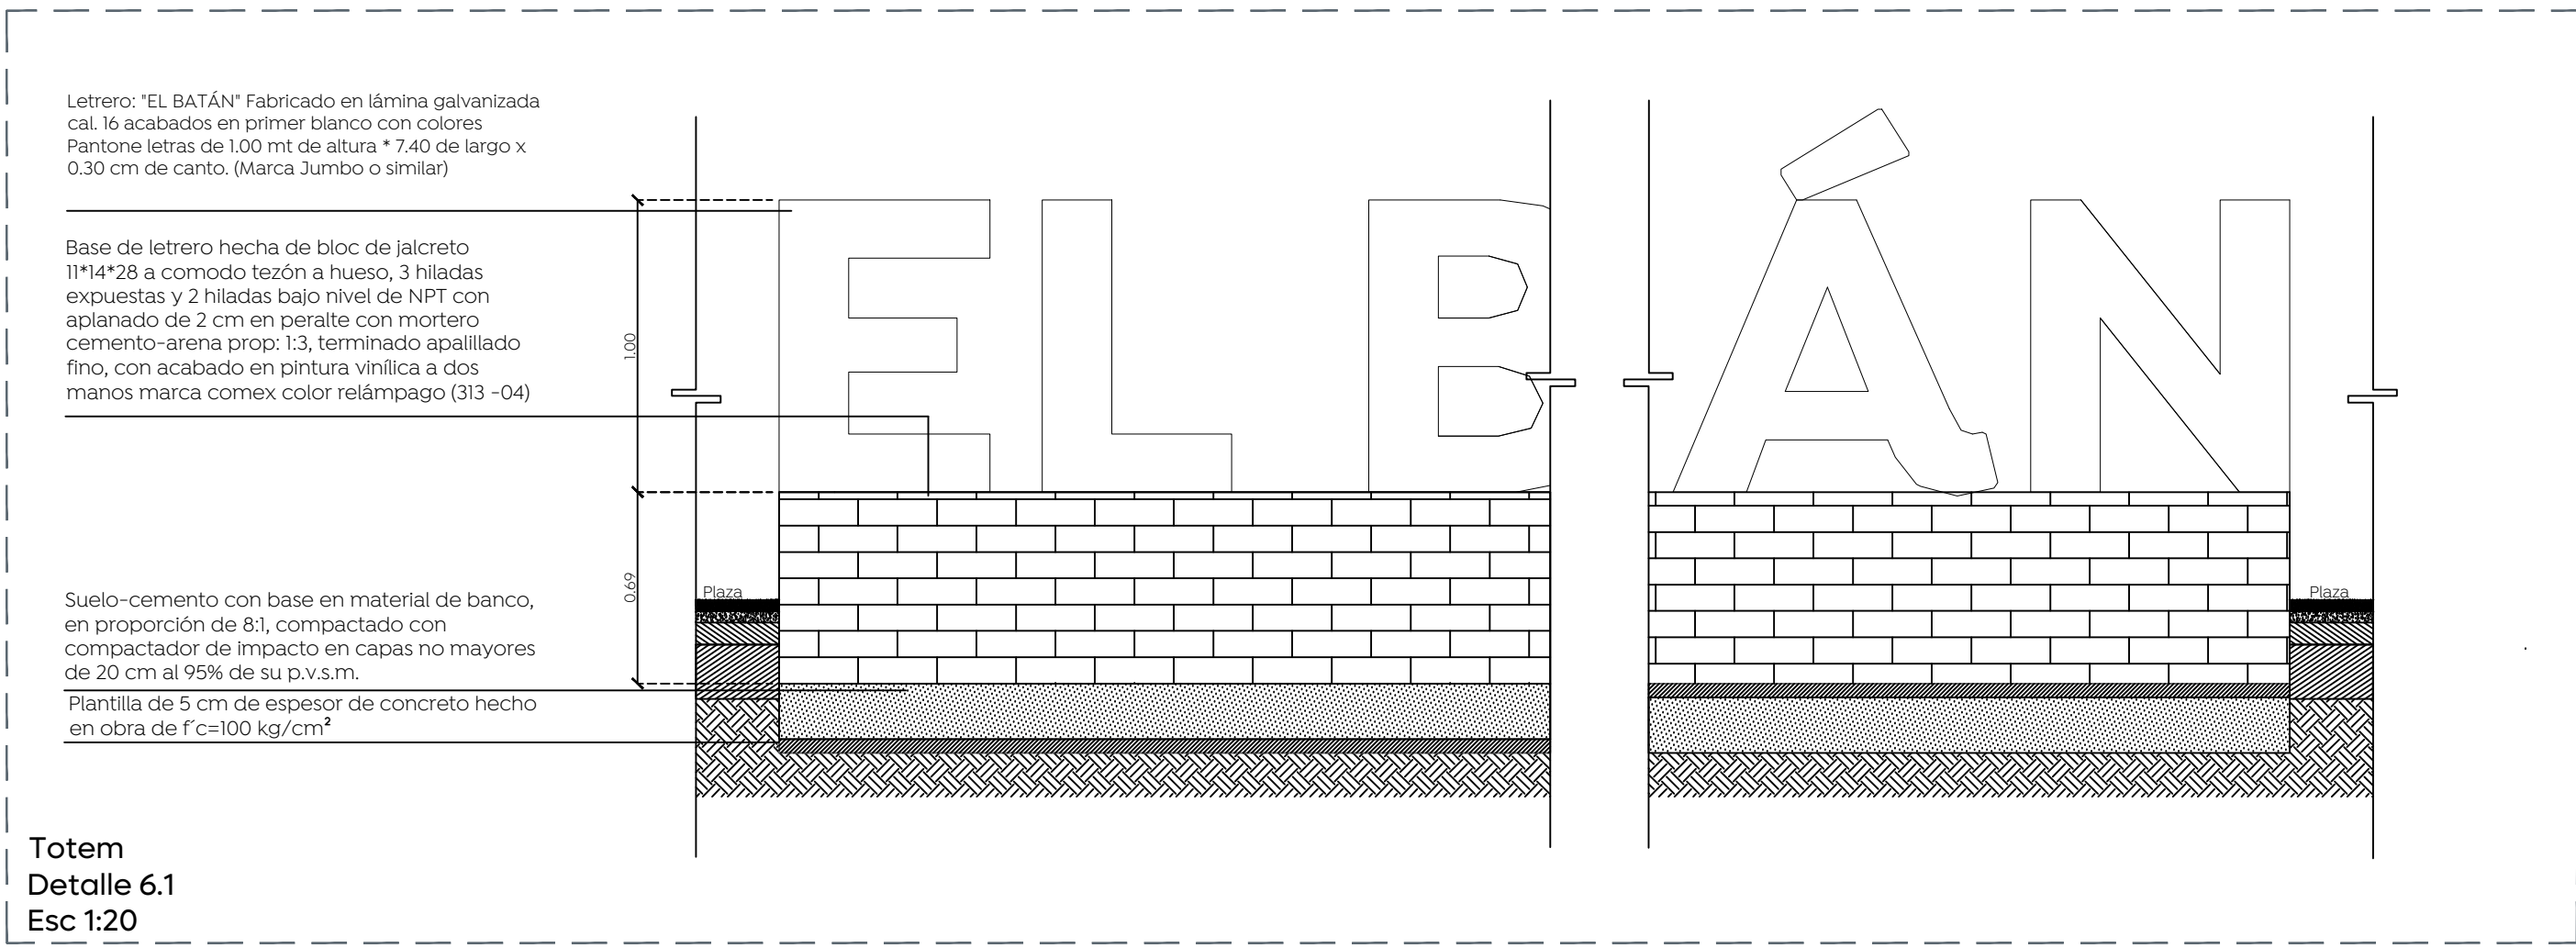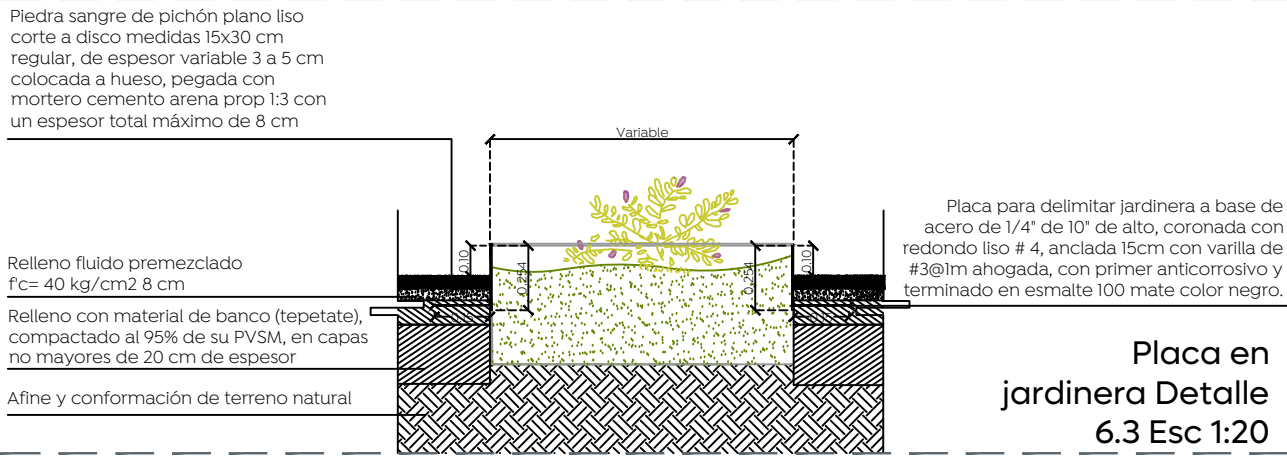

Totem
Detalle 6.1
Esc 1:20

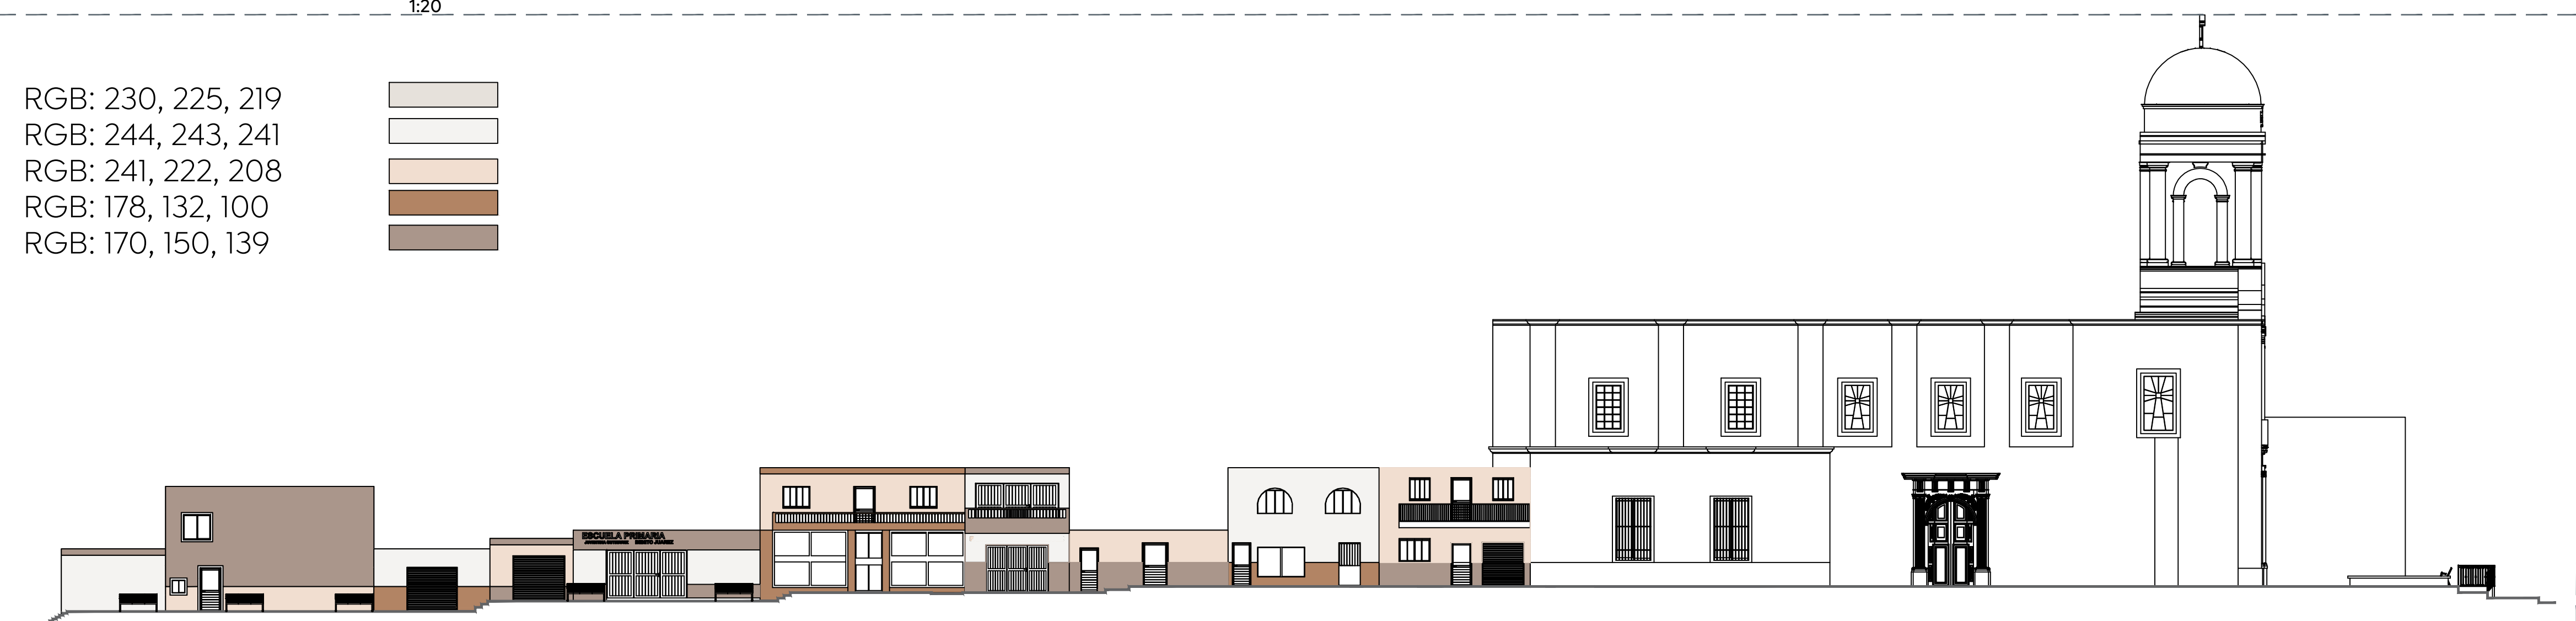

Propuesta de colores en fachadas
Esc 1:200

Macrolocalización:

Microlocalización:

Simbología:

Nombre del proyecto:

Rehabilitación urbana y mejoramiento de la Plaza Pública y Quiosco de El Batán, más obras complementarias, ubicada en la confluencia de la calle José Palomar y Av. Alvaro Obregón, El Batán, municipio de Zapopan, Jalisco

Contenido del plano:

Detalles-Área totem / Propuesta color en fachadas

No. Contrato:

DOPI-MUN-CUSMAX-EP-LP-004-2025

Director de Obras Públicas e Infraestructura:

Ing. Ismael Jáuregui Castañeda

Jefe de la Unidad de Estudios y Proyectos:

Arq. Edwin Aguilar Escatel

Jefe de área:

Arq. Angélica Jazmín Vargas Olmedo

Empresa responsable del proyecto:

Arq. Gloria Esmeralda Ramírez Ramírez

Ubicación:

C. José Palomar y C. Alvaro Obregón
Col. El Batán, Zapopan, Jalisco

Fecha: Enero 2025

Escala: Indicada

Cotas: Metros

Clave:

PL-EB-DET-07