




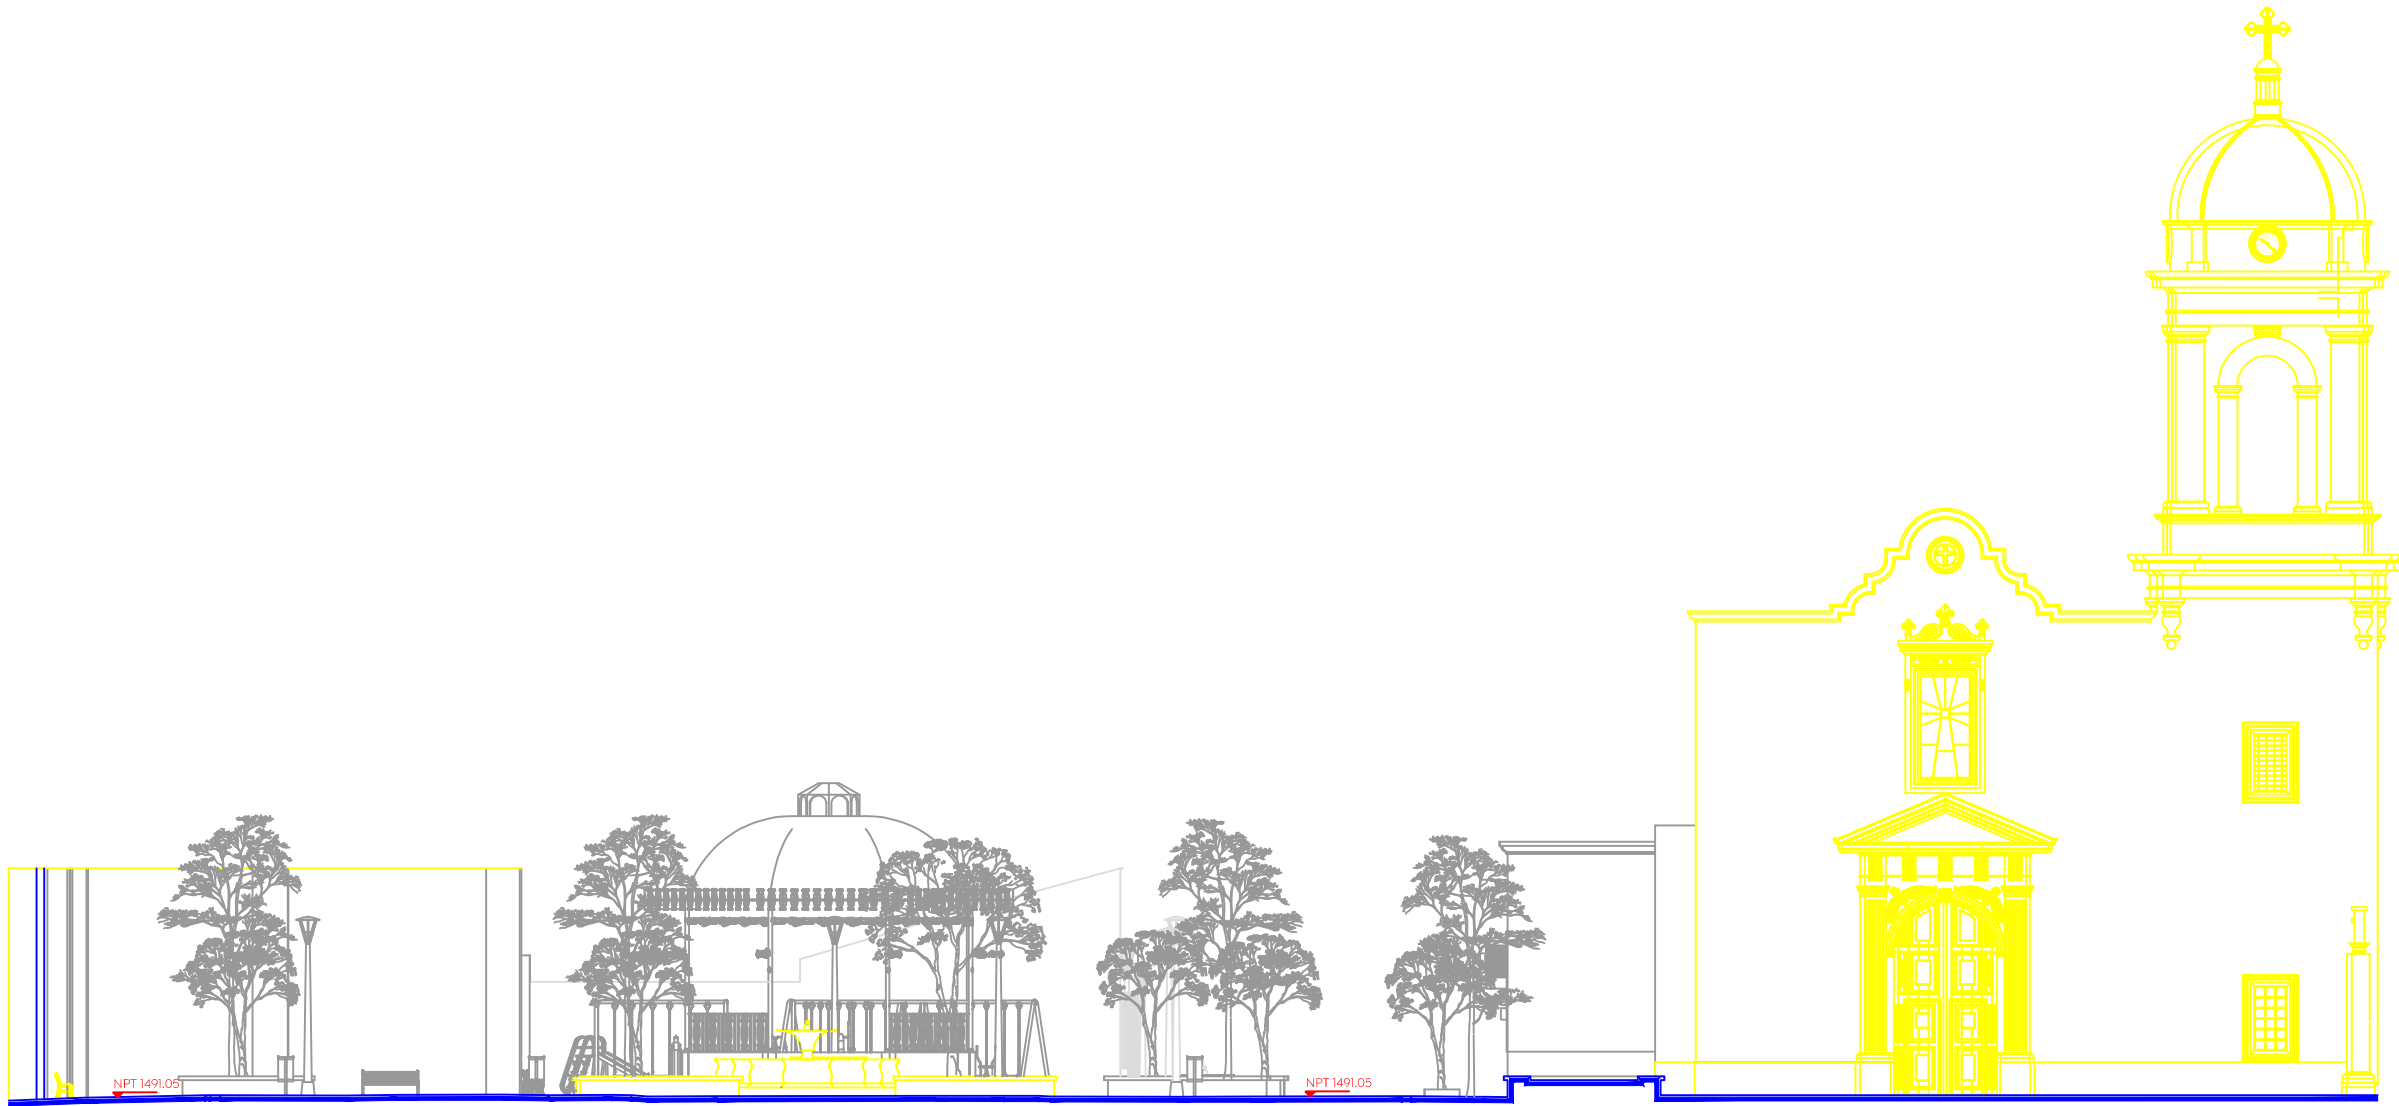


01 Alzado Principal (Calle José Palomar)
Estado Actual 1:200

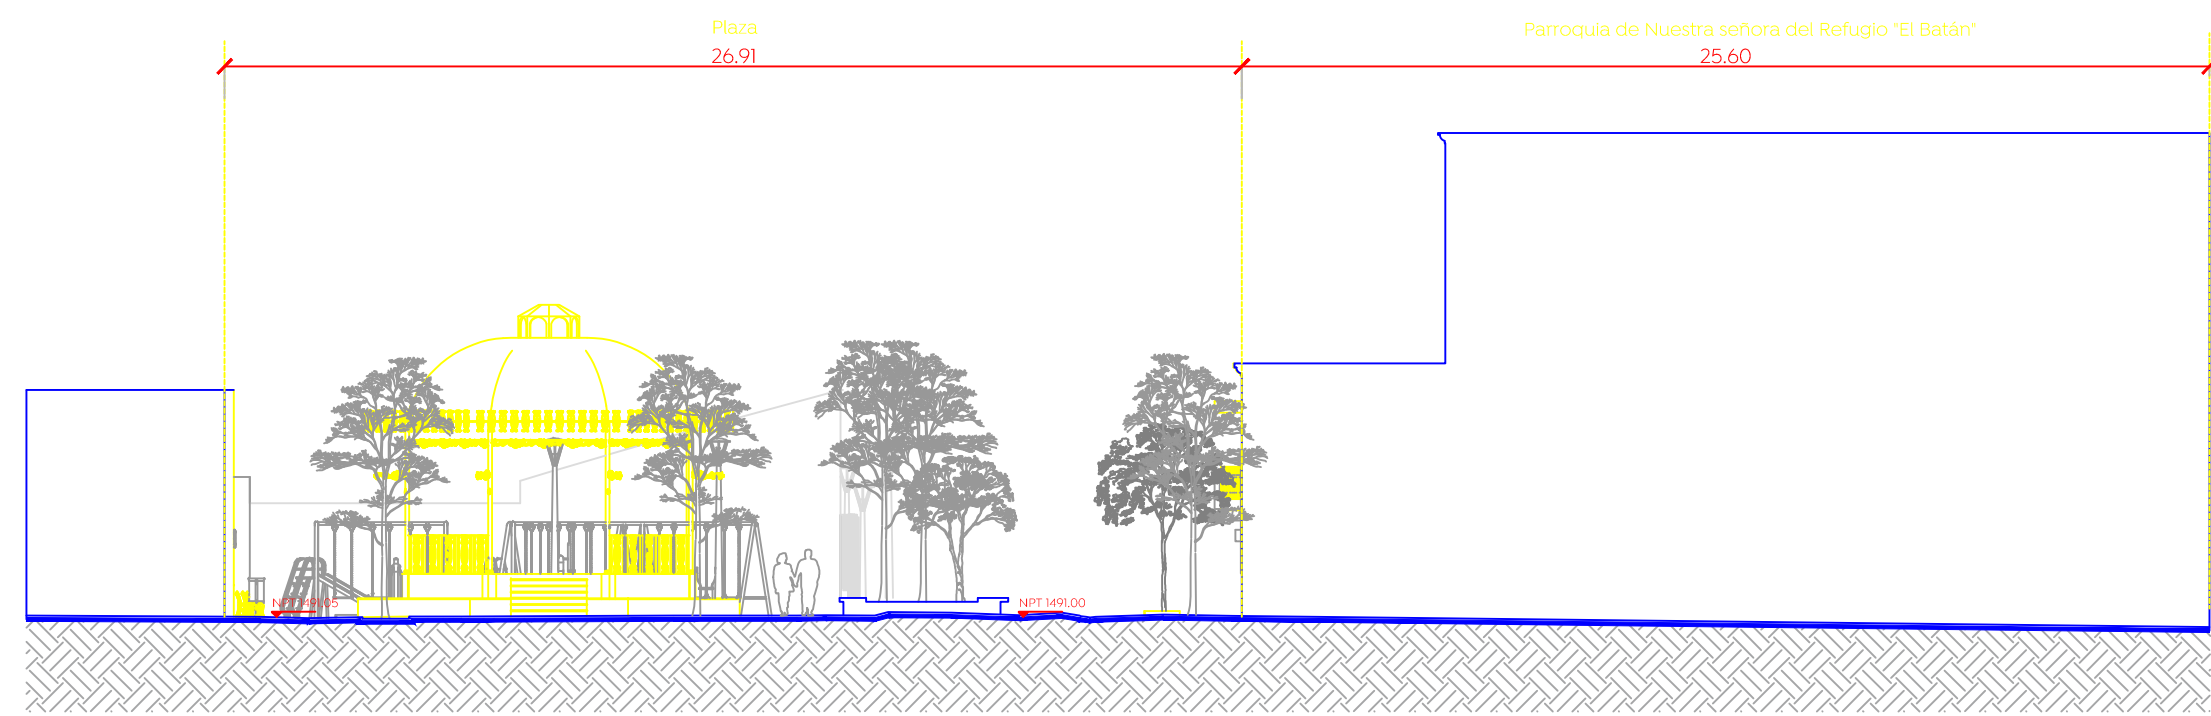



02 Sección A-A'
Estado Actual 1:200

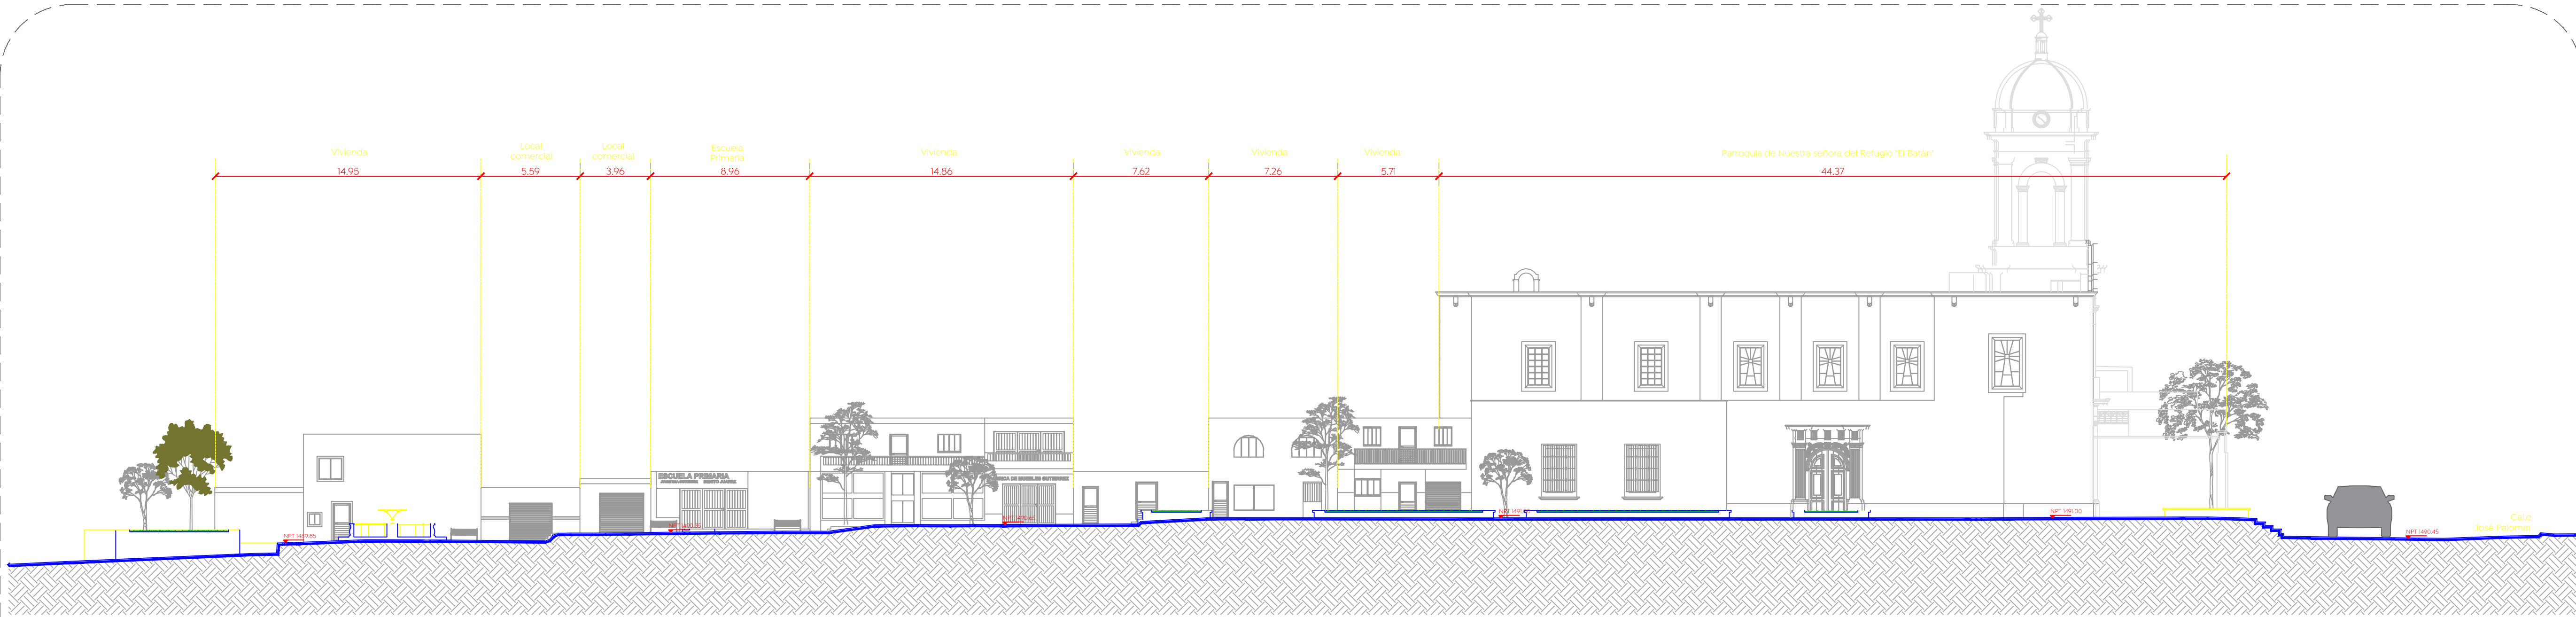

03 Sección B-B'
Estado Actual 1:200

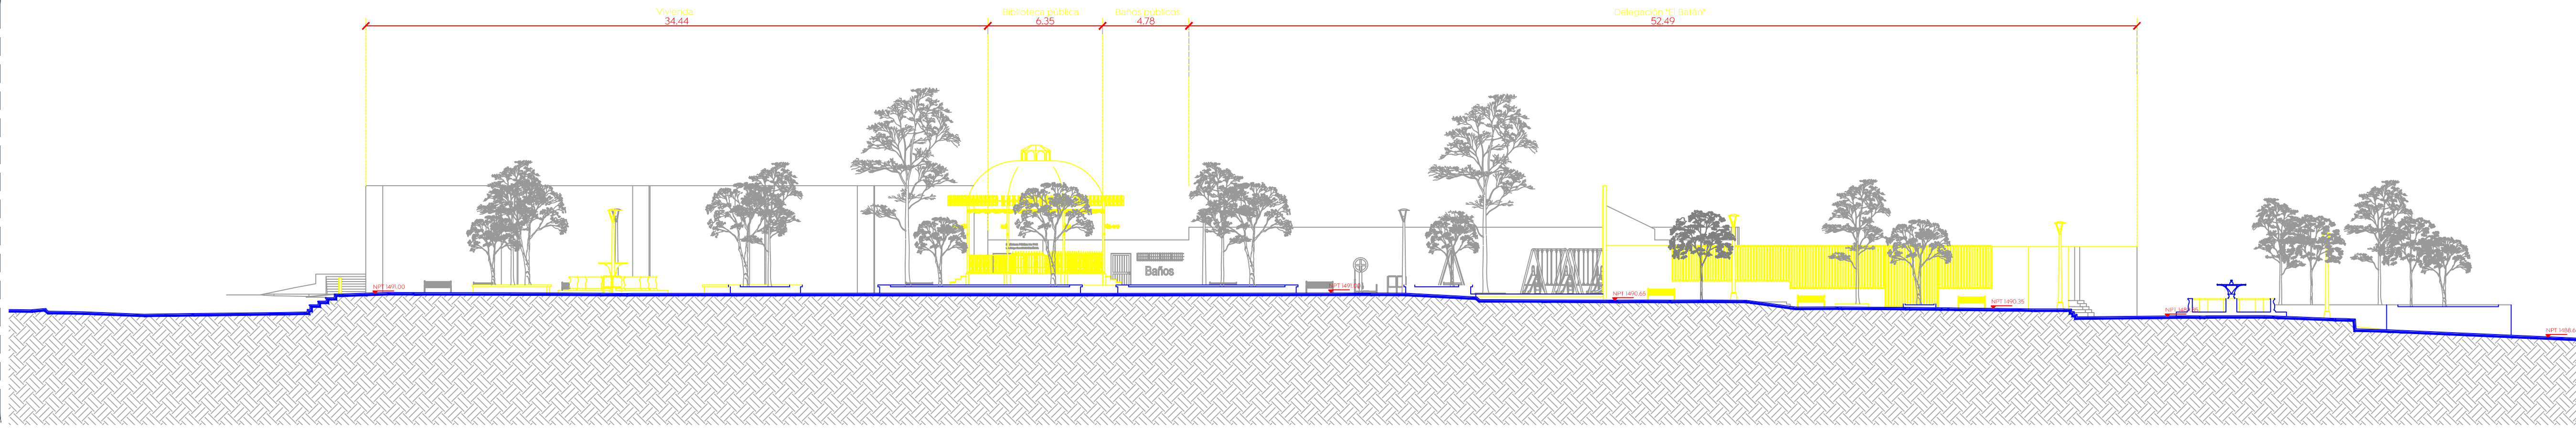

04 Sección C-C'
Estado Actual 1:200

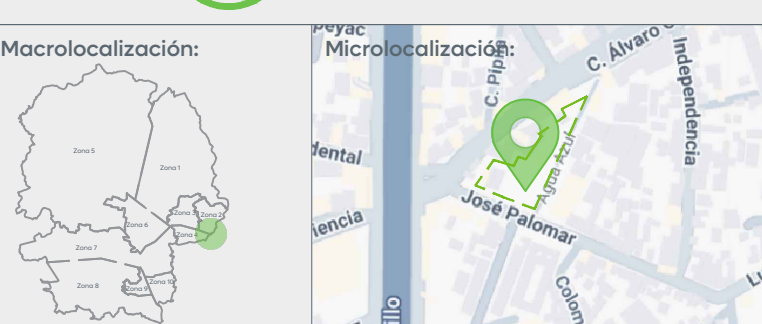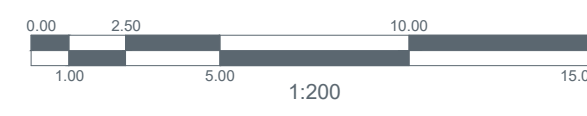

Simbología:

Notas:

Plaza Pública

Nombre del proyecto: Rehabilitación urbana y mejoramiento de la Plaza Pública y Quiosco de El Batán, más obras complementarias, ubicada en la confluencia de la calle José Palomar y Av. Álvaro Obregón, El Batán, municipio de Zapopan, Jalisco	
Contenido del plano: Alzados y Secciones, Estado Actual	
No. Contrato: DOPI-MUN-CUSMAX-EP-LP-004-2025	
Director de Obras Públicas e Infraestructura: Ing. Ismael Jáuregui Castañeda	
Jefe de la Unidad de Estudios y Proyectos: Arq. Edwin Aguilar Escatrel	
Jefe de área: Arq. Angela Jazmin Vargas Olmedo	Empresa responsable del proyecto: Arq. Gloria Esmeralda Ramirez Ramirez
Ubicación: C. José Palomar y C. Álvaro Obregón Col. El Batán, Zapopan, Jalisco	
Fecha: Enero 2025	Clave:
Escala: 1:200	
Cotas: Metros	
PL-EB-EA-02	