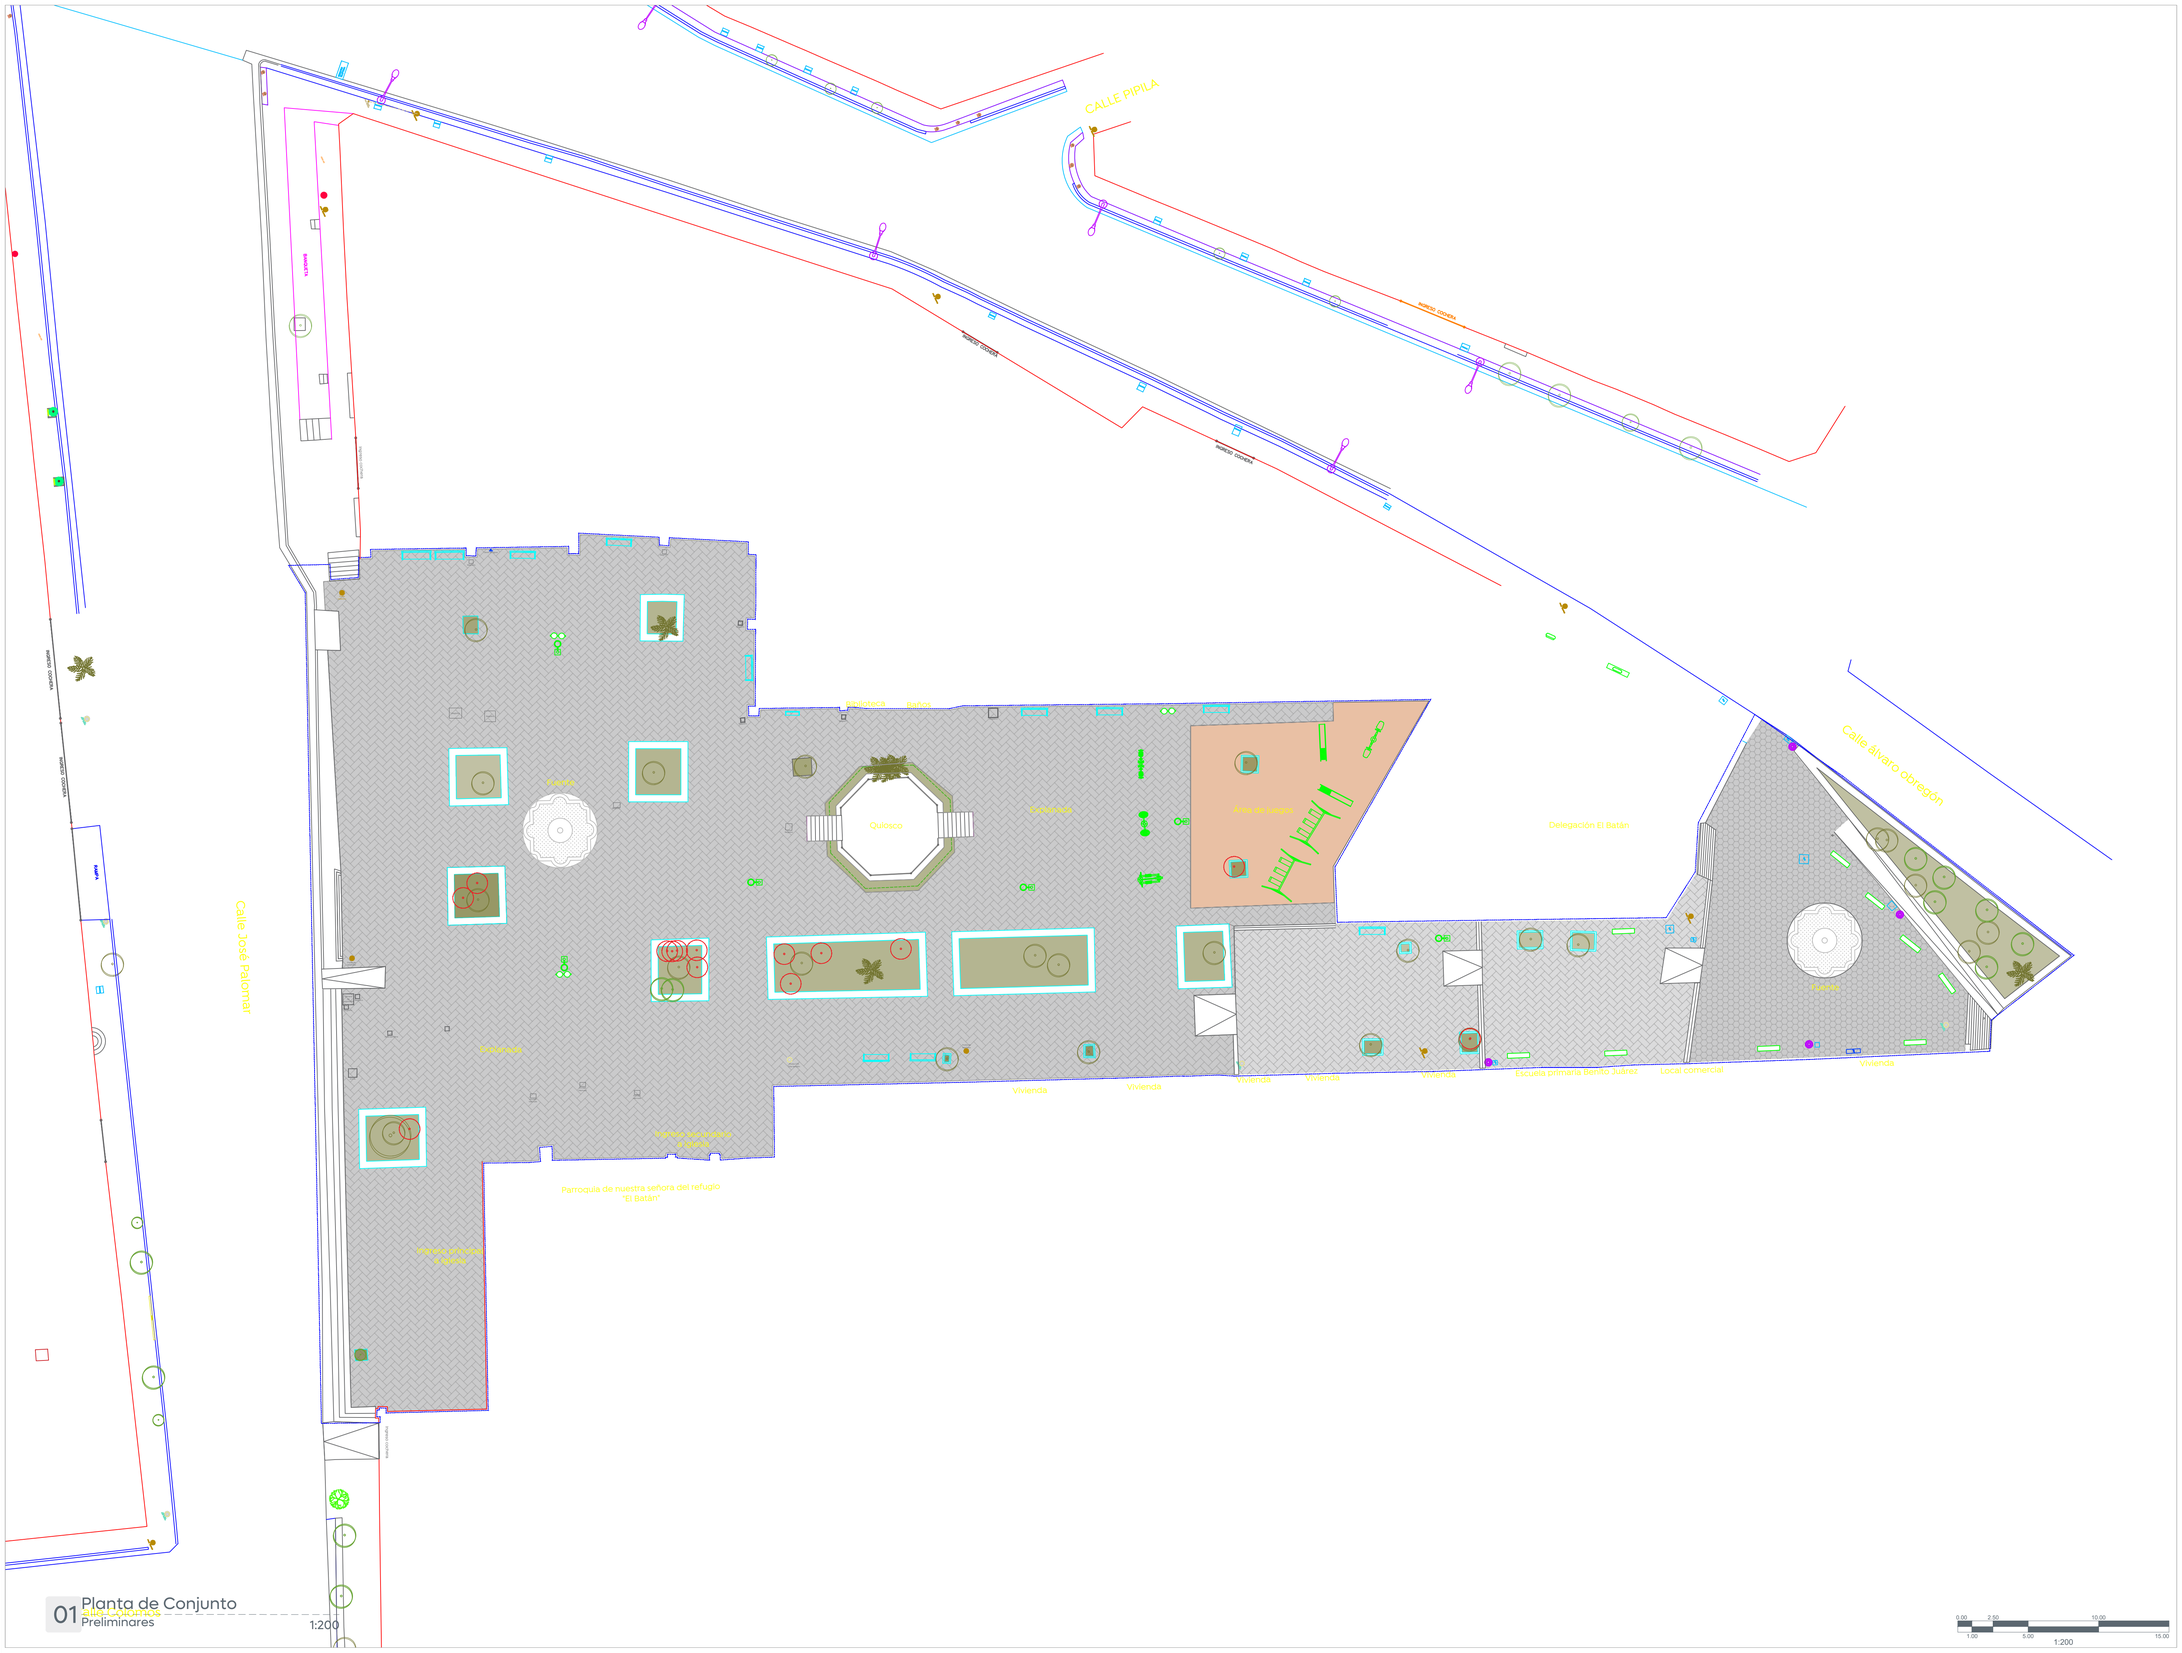

Ciudad de las niñas y niños

Gobierno de Zapopan

Obras Públicas e Infraestructura
Gestión Integral de la Ciudad

Macrolocalización:

Microlocalización:

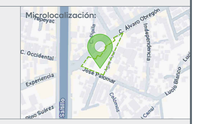

Simbología:

Arboles y plantas de ornato
Descripción
Retiro total
RT_01 (Solo planta de ornato)
RT_02 (Solo planta de ornato)
RT_03 (Solo planta de ornato)
RT_04 (Solo planta de ornato)
RT_05 (Solo planta de ornato)
RT_06 (Solo planta de ornato)
RT_07 (Retiro de árbol)
Se reubican
RT_08 (Reubicación)

Notas:

Plaza Pública

Nombre del proyecto:

Rehabilitación urbana y mejoramiento de la Plaza Pública y Quiosco de El Batán, más obras complementarias, ubicadd en la confluencia de la calle José Palomar y Av. Álvaro Obregón, El Batán, municipio de Zapopan, Jalisco

Contenido del plano:

DOPI-005-El Batan-Preliminares
Retiro y reintegraciones de arbolado

No. Contrato:

DOPI-MUN-CUSMAX-EP-LP-004-2025

Director de Obras Públicas e Infraestructura:

Ing. Ismael Jáuregui Castañeda

Jefe de la Unidad de Estudios y Proyectos:

Arq. Edwin Aguiar Escatel

Jefe de área:

Arq. Angela Jazmin Vargas Olmedo

Empresa responsable del proyecto:

Arq. Gloria Esmeralda Ramírez Ramírez

Ubicación:

C. José Palomar y C. Álvaro Obregón
Col. El Batán, Zapopan, Jalisco

Fecha: Enero 2025
Escala: 1:200
Cotas: Metros
Clave:

PL-EB-PRE-03

\\10.20.47.239\Espacios Públicos\ADMINISTRACION 24-27\PLAZAS PUBLICAS\PLAZA PUBLICA EL BATAN\PLANOS DWG\ACTUALIZACION\PL-EB-PRE.dwg