



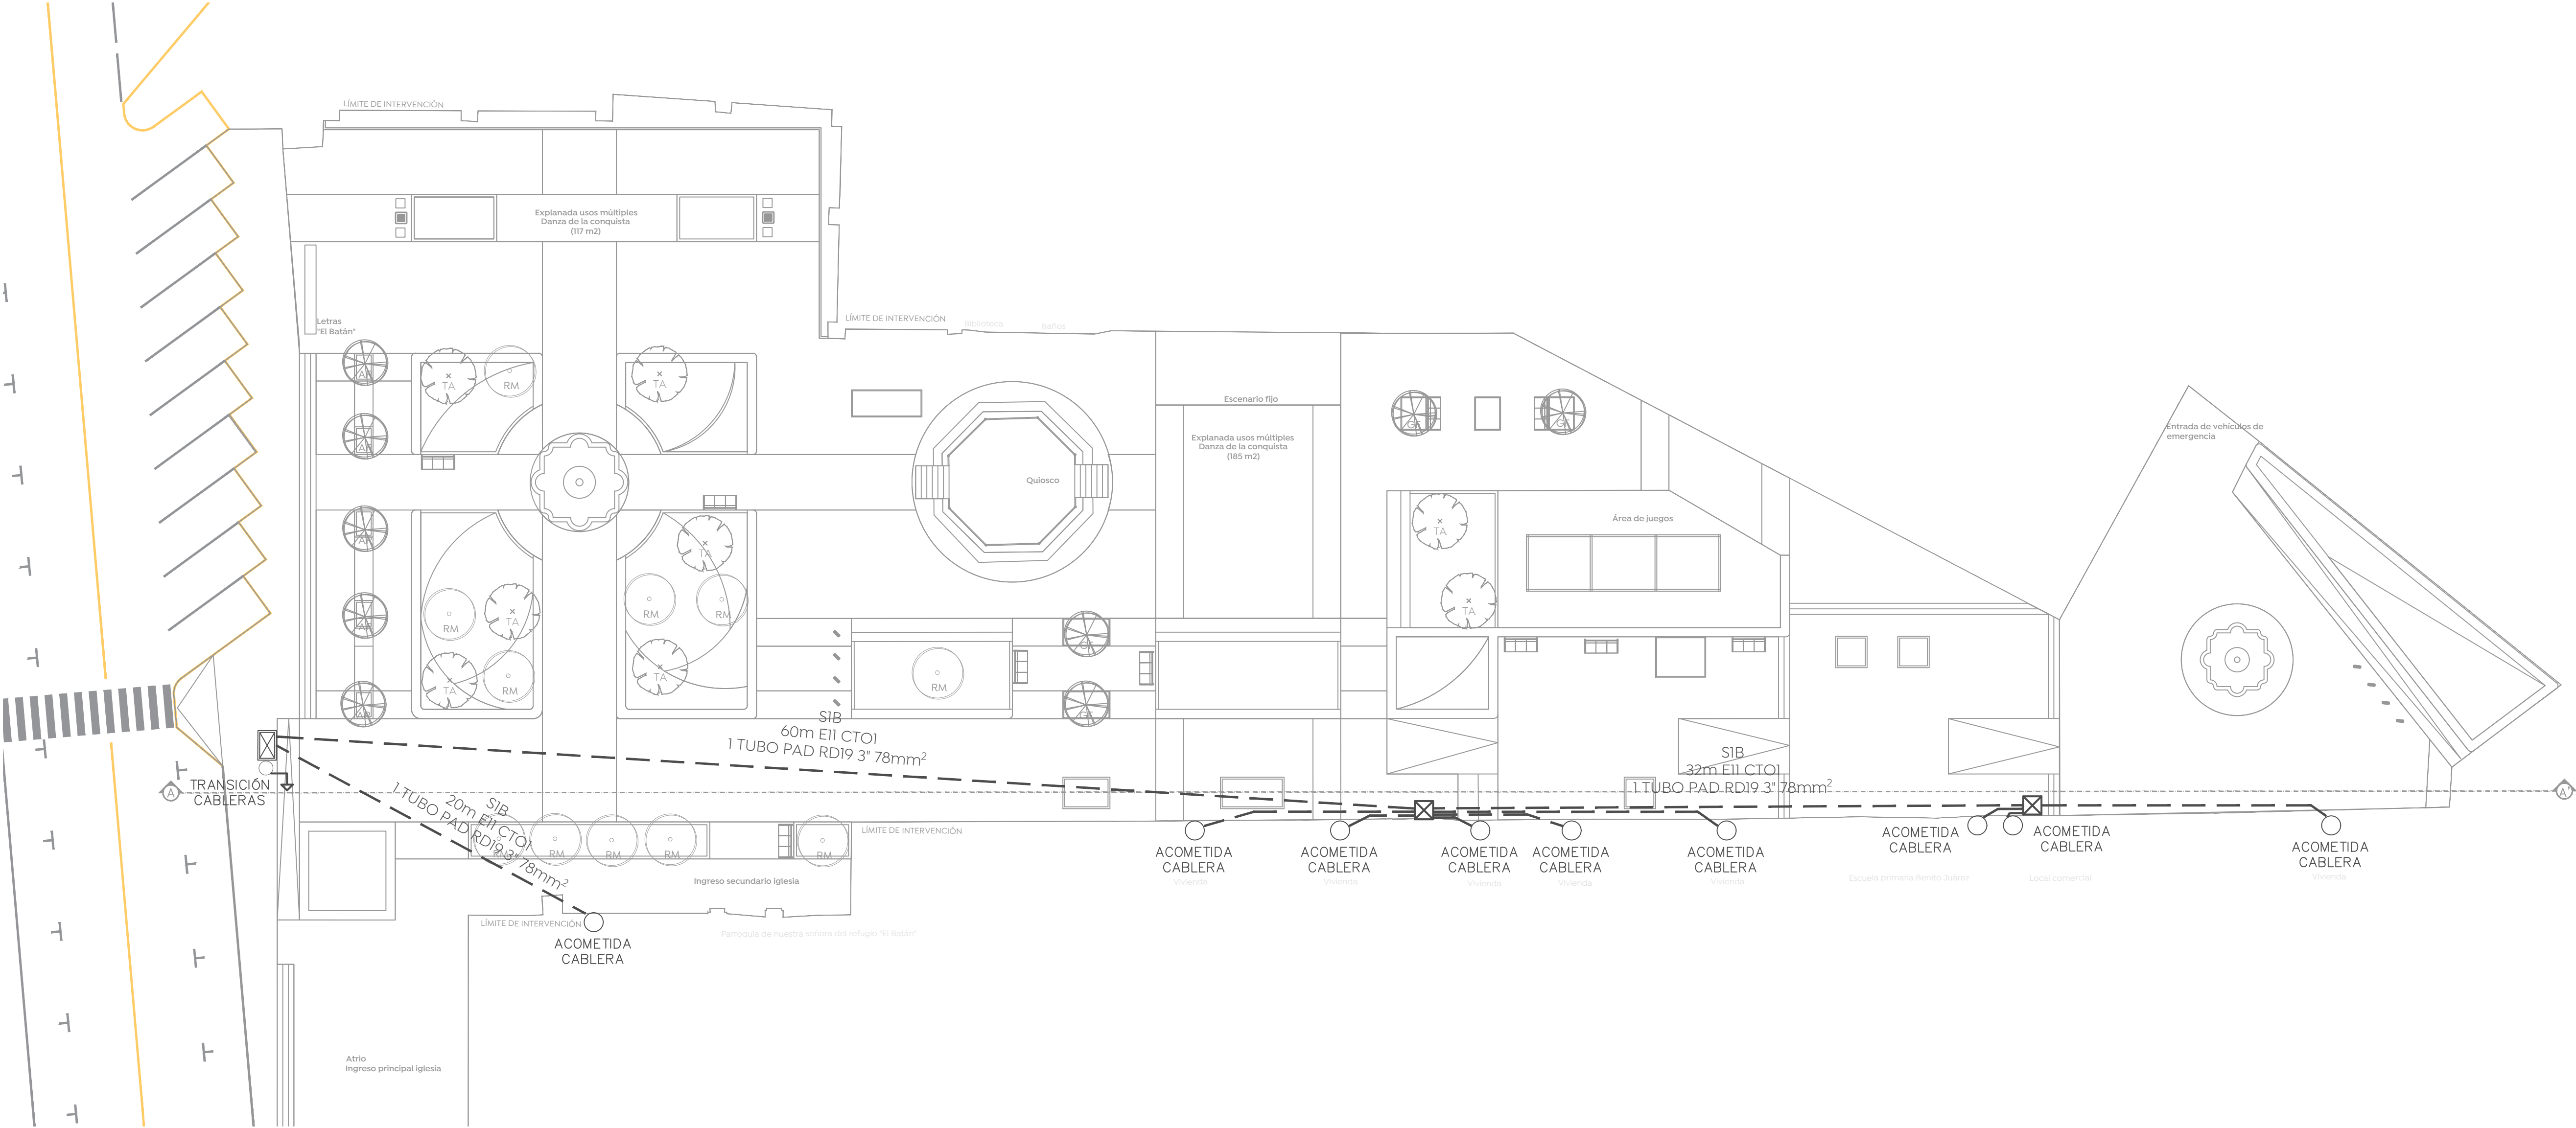


01 Cableras acometidas
El Batán 1:200

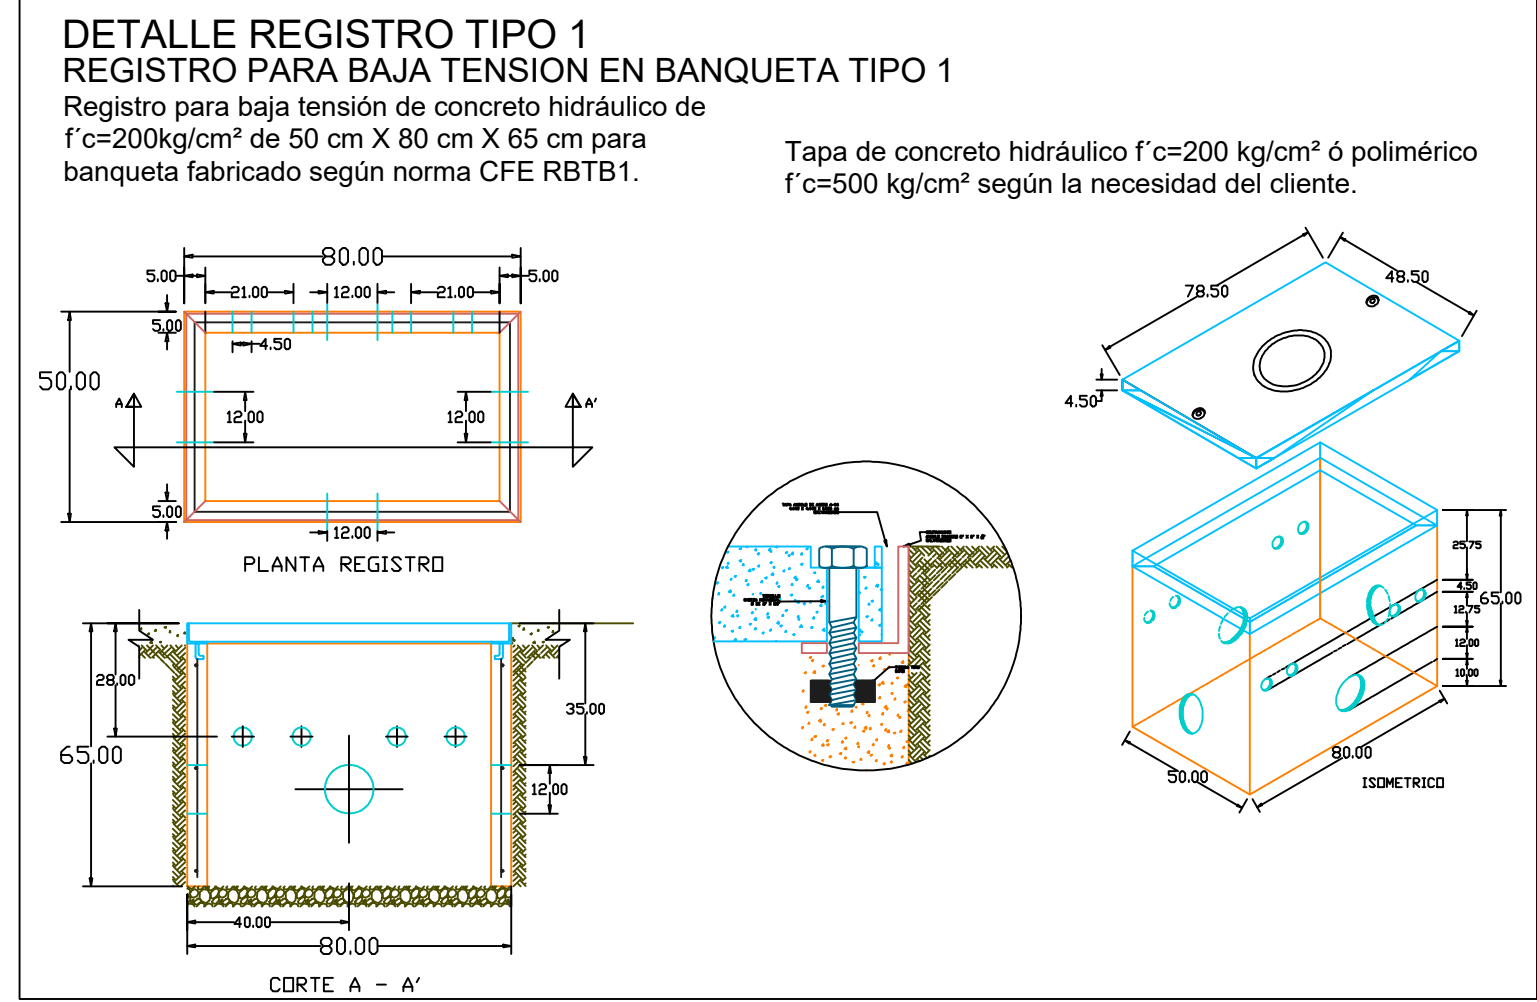

SIMBOLOGIA	
	VARILLA DE TIERRA TIPO COPPERWELD MEDIDAS 3m, 19mm. CONECTADO A CONECTOR MULTIPLE DE NEUTRO POR MEDIO DE CONECTOR MECANICO TIPO GAR (VARILLA-CABLE)
	CANALIZACION SUBTERRANEA DIAMETRO Y MATERIAL DE TUBERIA INDICADA EN PLANO.
	REGISTRO DE BAJA TENSION TIPO ESPECIFICACO EN CUADROS DE DISPOSITIVOS SUB. ALQUANDO CONECTORES MULTIPLES B.T. ESPECIFICADOS EN CUADRO DE DISPOSITIVOS DERIVADORES DE BAJA TENSION ESPECIFICADOS EN CUADRO DE DISPOSITIVOS
	BASE DE MEDICION 5100A ACOMETIDA POR MEDIO DE TUBERIA PAD RD19 DIAMETRO 1 1/4" Y CABLE CALIBRE 4AWG AL EXPRESADO EN DETALLE ACOMETIDA
	REGISTRO DE CONCRETO PREFABRICADO CON DIMENSIONES DE 40X40X60CM.

- POSTE DE TELECOMUNICACIONES. (TELMEX, SERVICIOS DE TV, TELEFONIA E INTERNET).
- MUFA A BASE DE: MUFA SECA DE 51mm (2"), TUBO IMC ROSCADO GALVANIZADO DE 51mm (2").
- REGISTRO PREFABRICADO DE CONCRETO RBTB1 DE 63X73X68CM

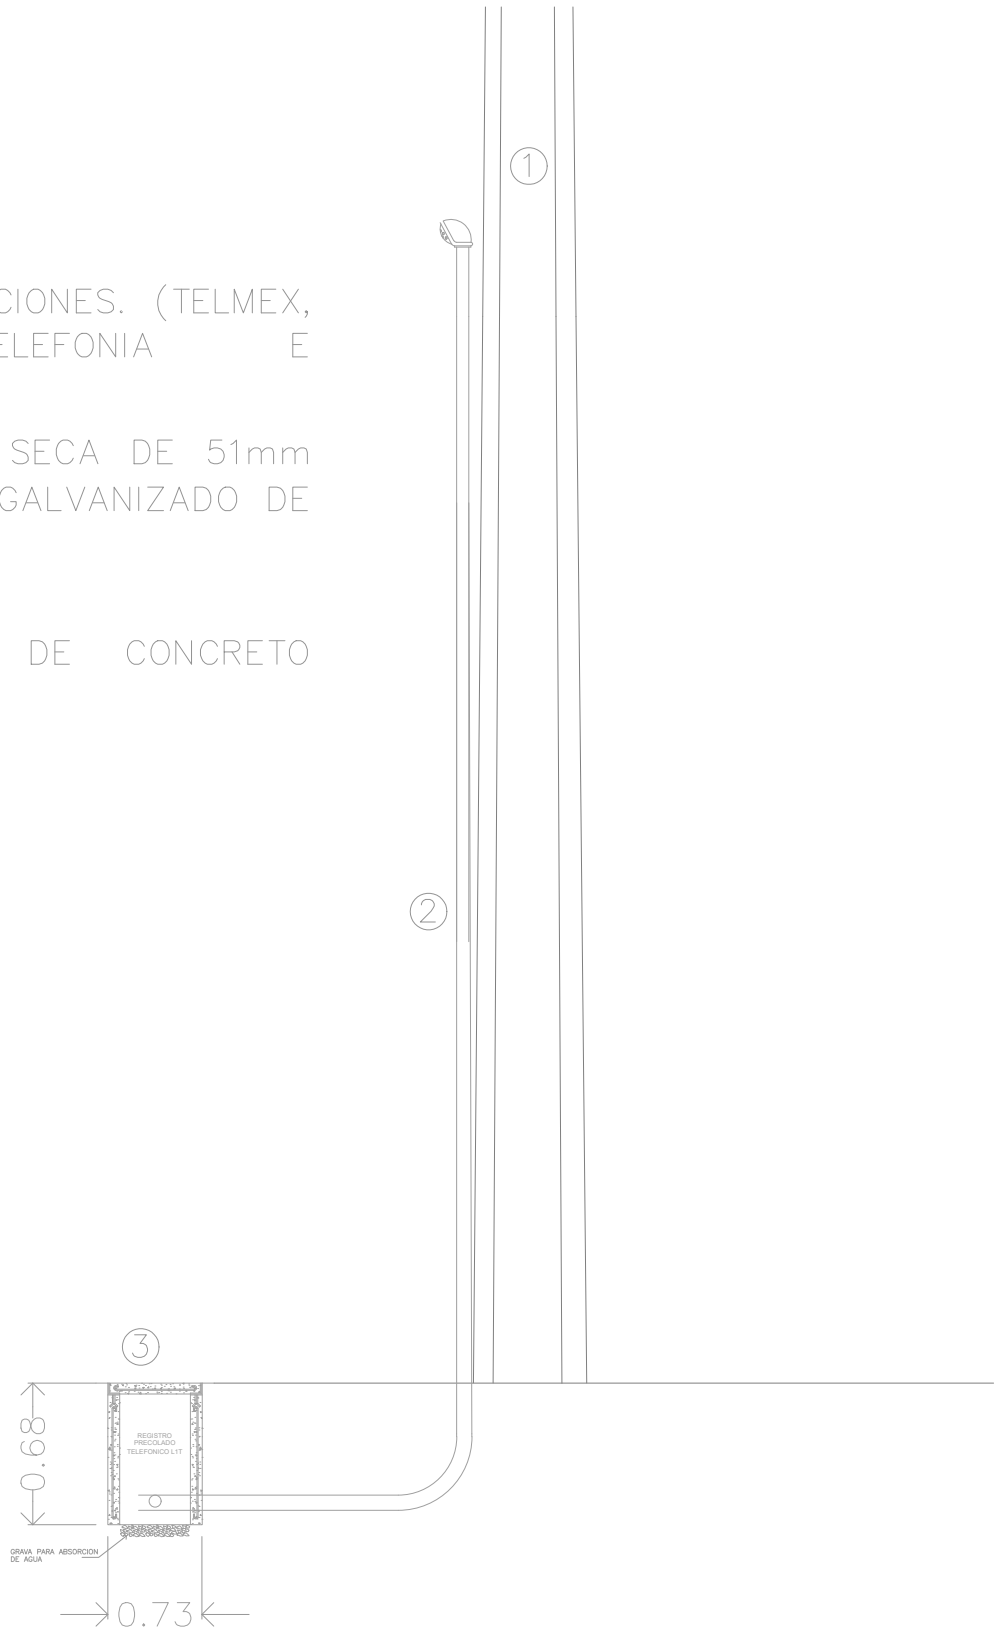

Simbología:

Notas:

Nombre del proyecto: Rehabilitación urbana y mejoramiento de la Plaza Pública y Quiosco de El Batán, más obras complementarias, ubicada en la confluencia de la calle José Palomar y Av. Álvaro Obregón, El Batán, municipio de Zapopan, Jalisco	
Contenido del plano: Cableras acometidas	
No. Contrato: DOPI-MUN-CUSMAX-EP-LP-004-2025	
Director de Obras Públicas e Infraestructura: Ing. Ismael Jáuregui Castañeda	
Jefe de la Unidad de Estudios y Proyectos: Arq. Edwin Aguilar Escatel	
Jefe de área: Arq. Angela Jazmin Vargas Olmedo	Empresa responsable del proyecto: Arq. Gloria Esmeralda Ramirez Ramirez
Ubicación: C. José Palomar y C. Álvaro Obregón Col. El Batán, Zapopan, Jalisco	
Fecha: Enero 2025 Escala: 1:200 Cotas: Metros	Clave: PL-EB-VD-01