





- Simbología:
- B.N. Banco de Nivel.
 - N.P.T. Nivel de Piso Terminado.
 - N.J.T. Nivel de Jardín Terminado.
 - N.B.T. Nivel de Banqueta Terminada.
 - Limite de Intervención.
 - Ejes de Referencia.
 - Ejes de Trazo.
 - Ejes de Arbolado.
 - Ejes de Banqueta.

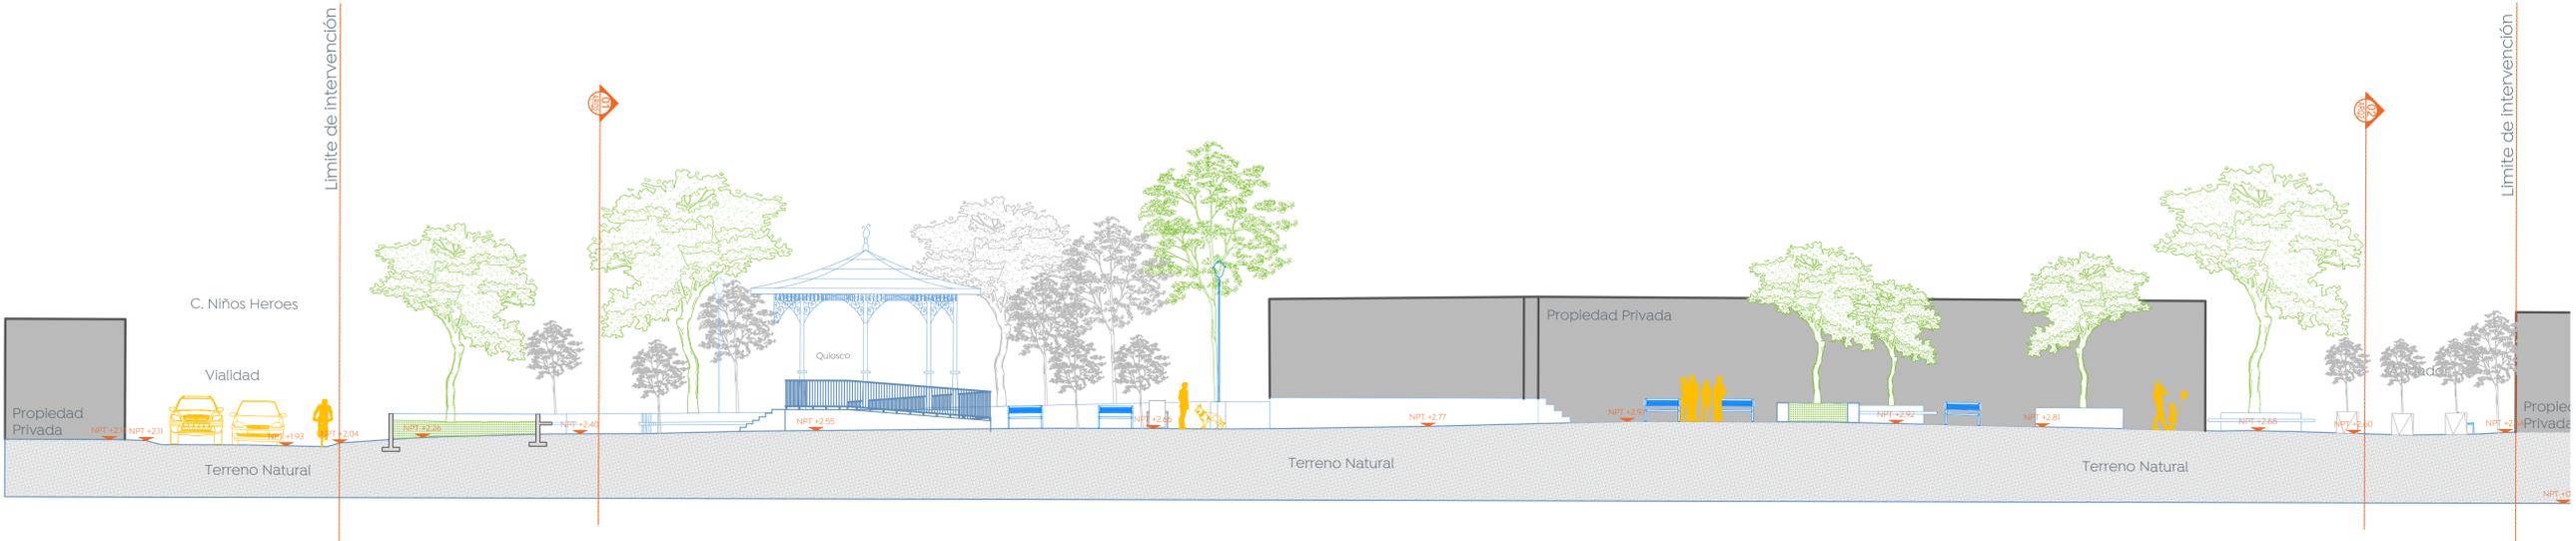


01 Secciones Transversal 1-1
Estado Propuesto 1:125



02 Secciones Transversal 2-2
Estado Propuesto 1:125

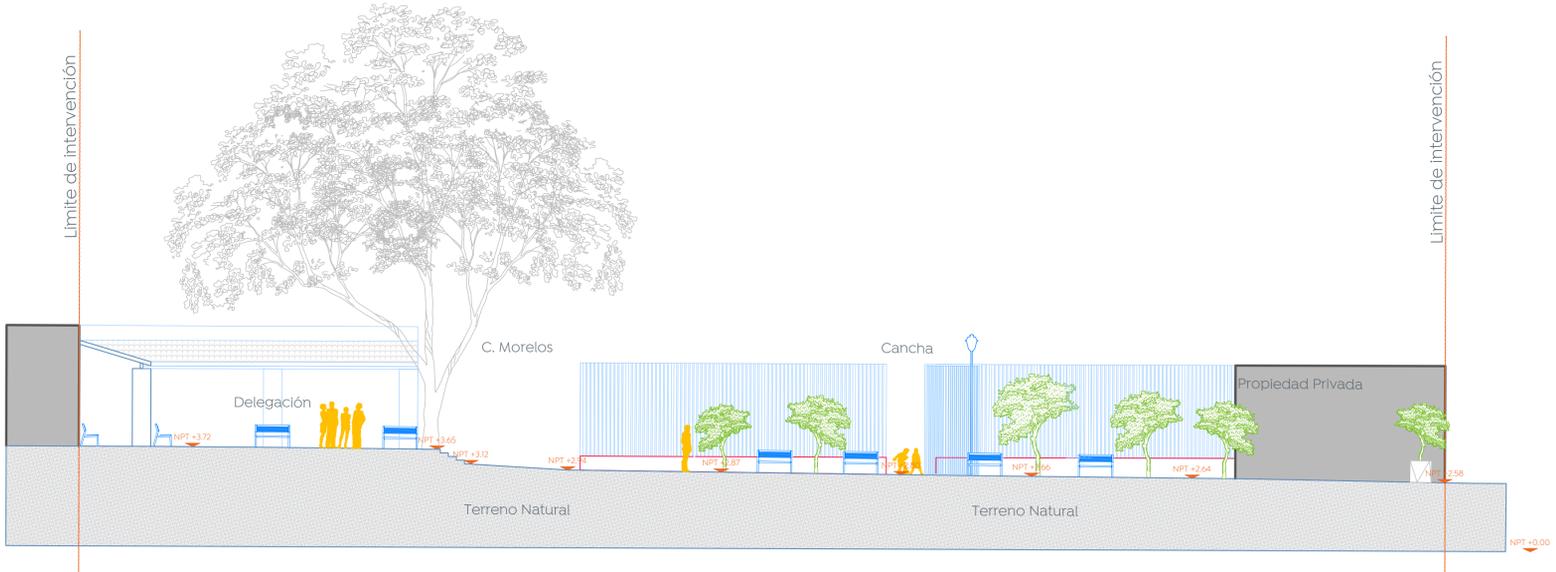

03 Secciones Transversal 3-3
Estado Propuesto 1:125

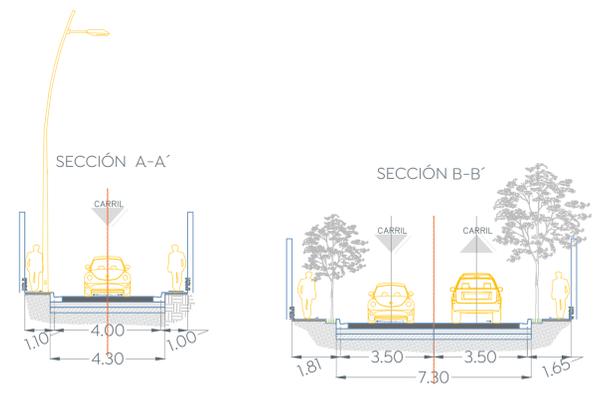

04 Secciones Viales 1:100



Nombre del proyecto:
Rehabilitación urbana y mejoramiento de la Plaza Pública y Quiosco de San Francisco de Ixcatán, más obras complementarias, ubicada en la confluencia de las calles Niños Heroes y Morelos, San Francisco de Ixcatán, municipio de Zapopan, Jalisco.

Contenido del plano:
Planta Arquitectónica, Plaza Pública San Francisco de Ixcatán.

No. Contrato:
DOPI-MUN-CUSMAX-EP-LP-003-2025

Director de Obras Públicas e Infraestructura:
Ing. Ismael Jáuregui Castañeda

Jefe de la Unidad de Estudios y Proyectos:
Arq. Edwin Aguilar Escatrel

Jefe de área:
Arq. Angela Jazmin Vargas Olmedo

Ubicación:
San Francisco, Ixcatán, Zapopan, Jalisco.

Fecha: Enero 2025
Escala: Indicada
Cotas: Metros

Clave:
PL-IXC-ARQ2

Empresa responsable del proyecto:
Arkicon
Arq. Ericka Rodríguez Rubio

Plaza Pública