



Planta sin escala

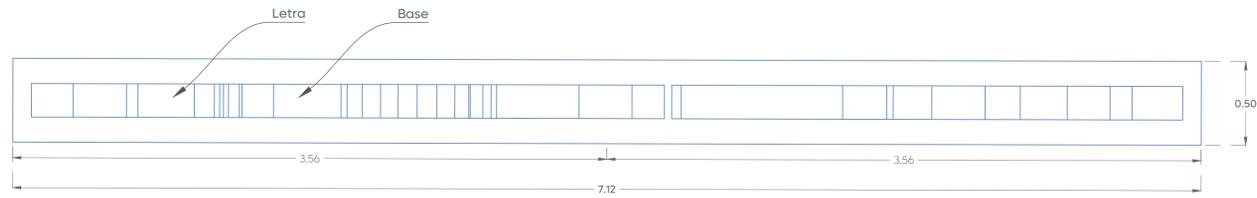

Letras de lamina galvanizada y/o acero al carbón Cal 20 o 16, acabados en primer blanco, con pintura automotriz Dupont, color y tipografía a elección del cliente (de no mayor de 1,20 de ancho). Base de lamina galvanizada y/o acero al carbón cal. 18, con estructura interna en PTR de 1 1/4"

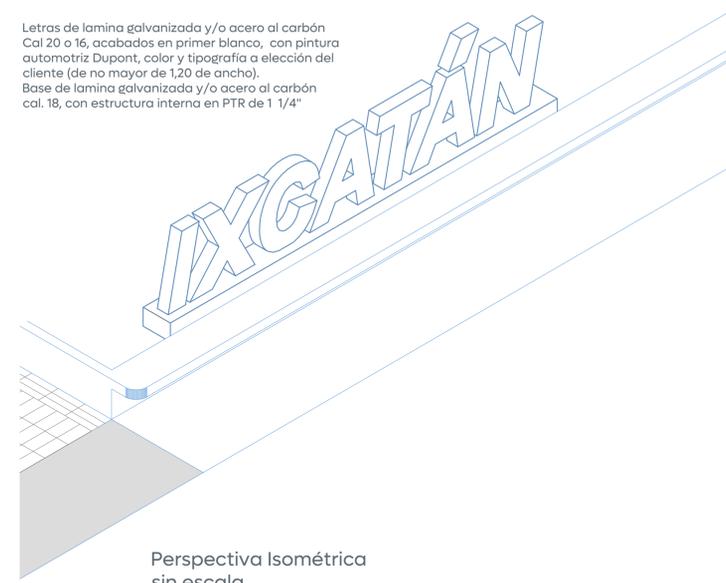

Perspectiva Isométrica sin escala


Letras de lamina galvanizada y/o acero al carbón Cal 20 o 16, acabados en primer blanco, con pintura automotriz Dupont, color y tipografía a elección del cliente (de no mayor de 1,20 de ancho)




Tornillos de Nivelación

Letras de lamina galvanizada y/o acero al carbón Cal 20 o 16, acabados en primer blanco, con pintura automotriz Dupont, color y tipografía a elección del cliente (de no mayor de 1,20 de ancho).

Letras de lamina galvanizada y/o acero al carbón Cal 20 o 16

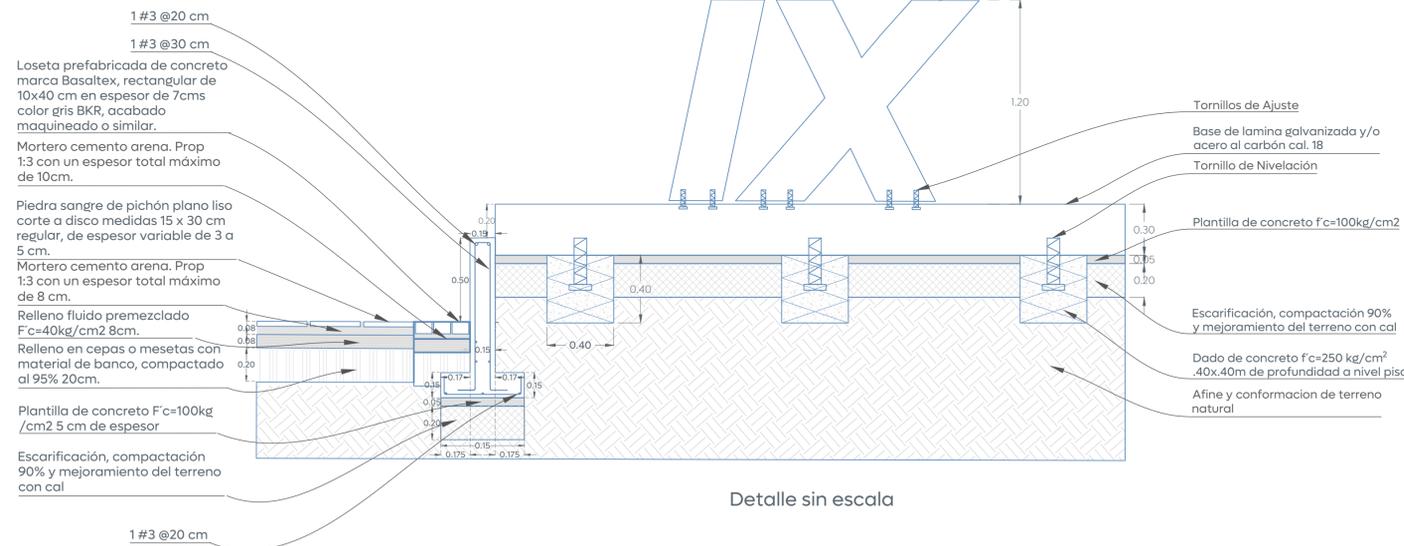


Detalle sin escala

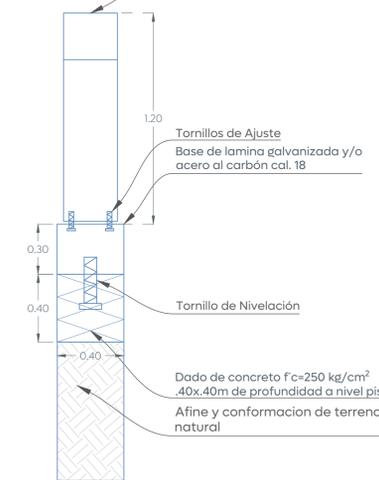

Simbología:

Nombre del proyecto: Rehabilitación urbana y mejoramiento de la Plaza Pública y Quiosco de San Francisco de Ixcatán, más obras complementarias, ubicada en la confluencia de las calles Niños Héroes y Morelos, San Francisco de Ixcatán, municipio de Zapopan, Jalisco.	
Contenido del plano: DET:12 (Letras Ixcatán).	
No. Contrato: DOPI-MUN-CUSMAX-EP-LP-003-2025	
Director de Obras Públicas e Infraestructura: Ing. Ismael Jáuregui Castañeda	
Jefe de la Unidad de Estudios y Proyectos: Arq. Edwin Aguilar Escatel	
Jefe de área: Arq. Ángela Jazmin Vargas Olmedo	Empresa responsable del proyecto: Arkicon Arq. Ericka Rodríguez Rubio
Ubicación: San Francisco, Ixcatán, Zapopan, Jalisco.	
Fecha: Enero 2025	Clave: PL-IXC-DET05
Escala: Indicada	Cotas: Metros

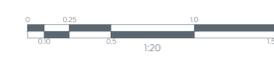

Plaza Pública