



Quiosco Modelo Queretaro
Características:
Base de 7m de diámetro. Techumbre modelo Veracruz
que sobresale 45cm de la base, con plafond de madera.

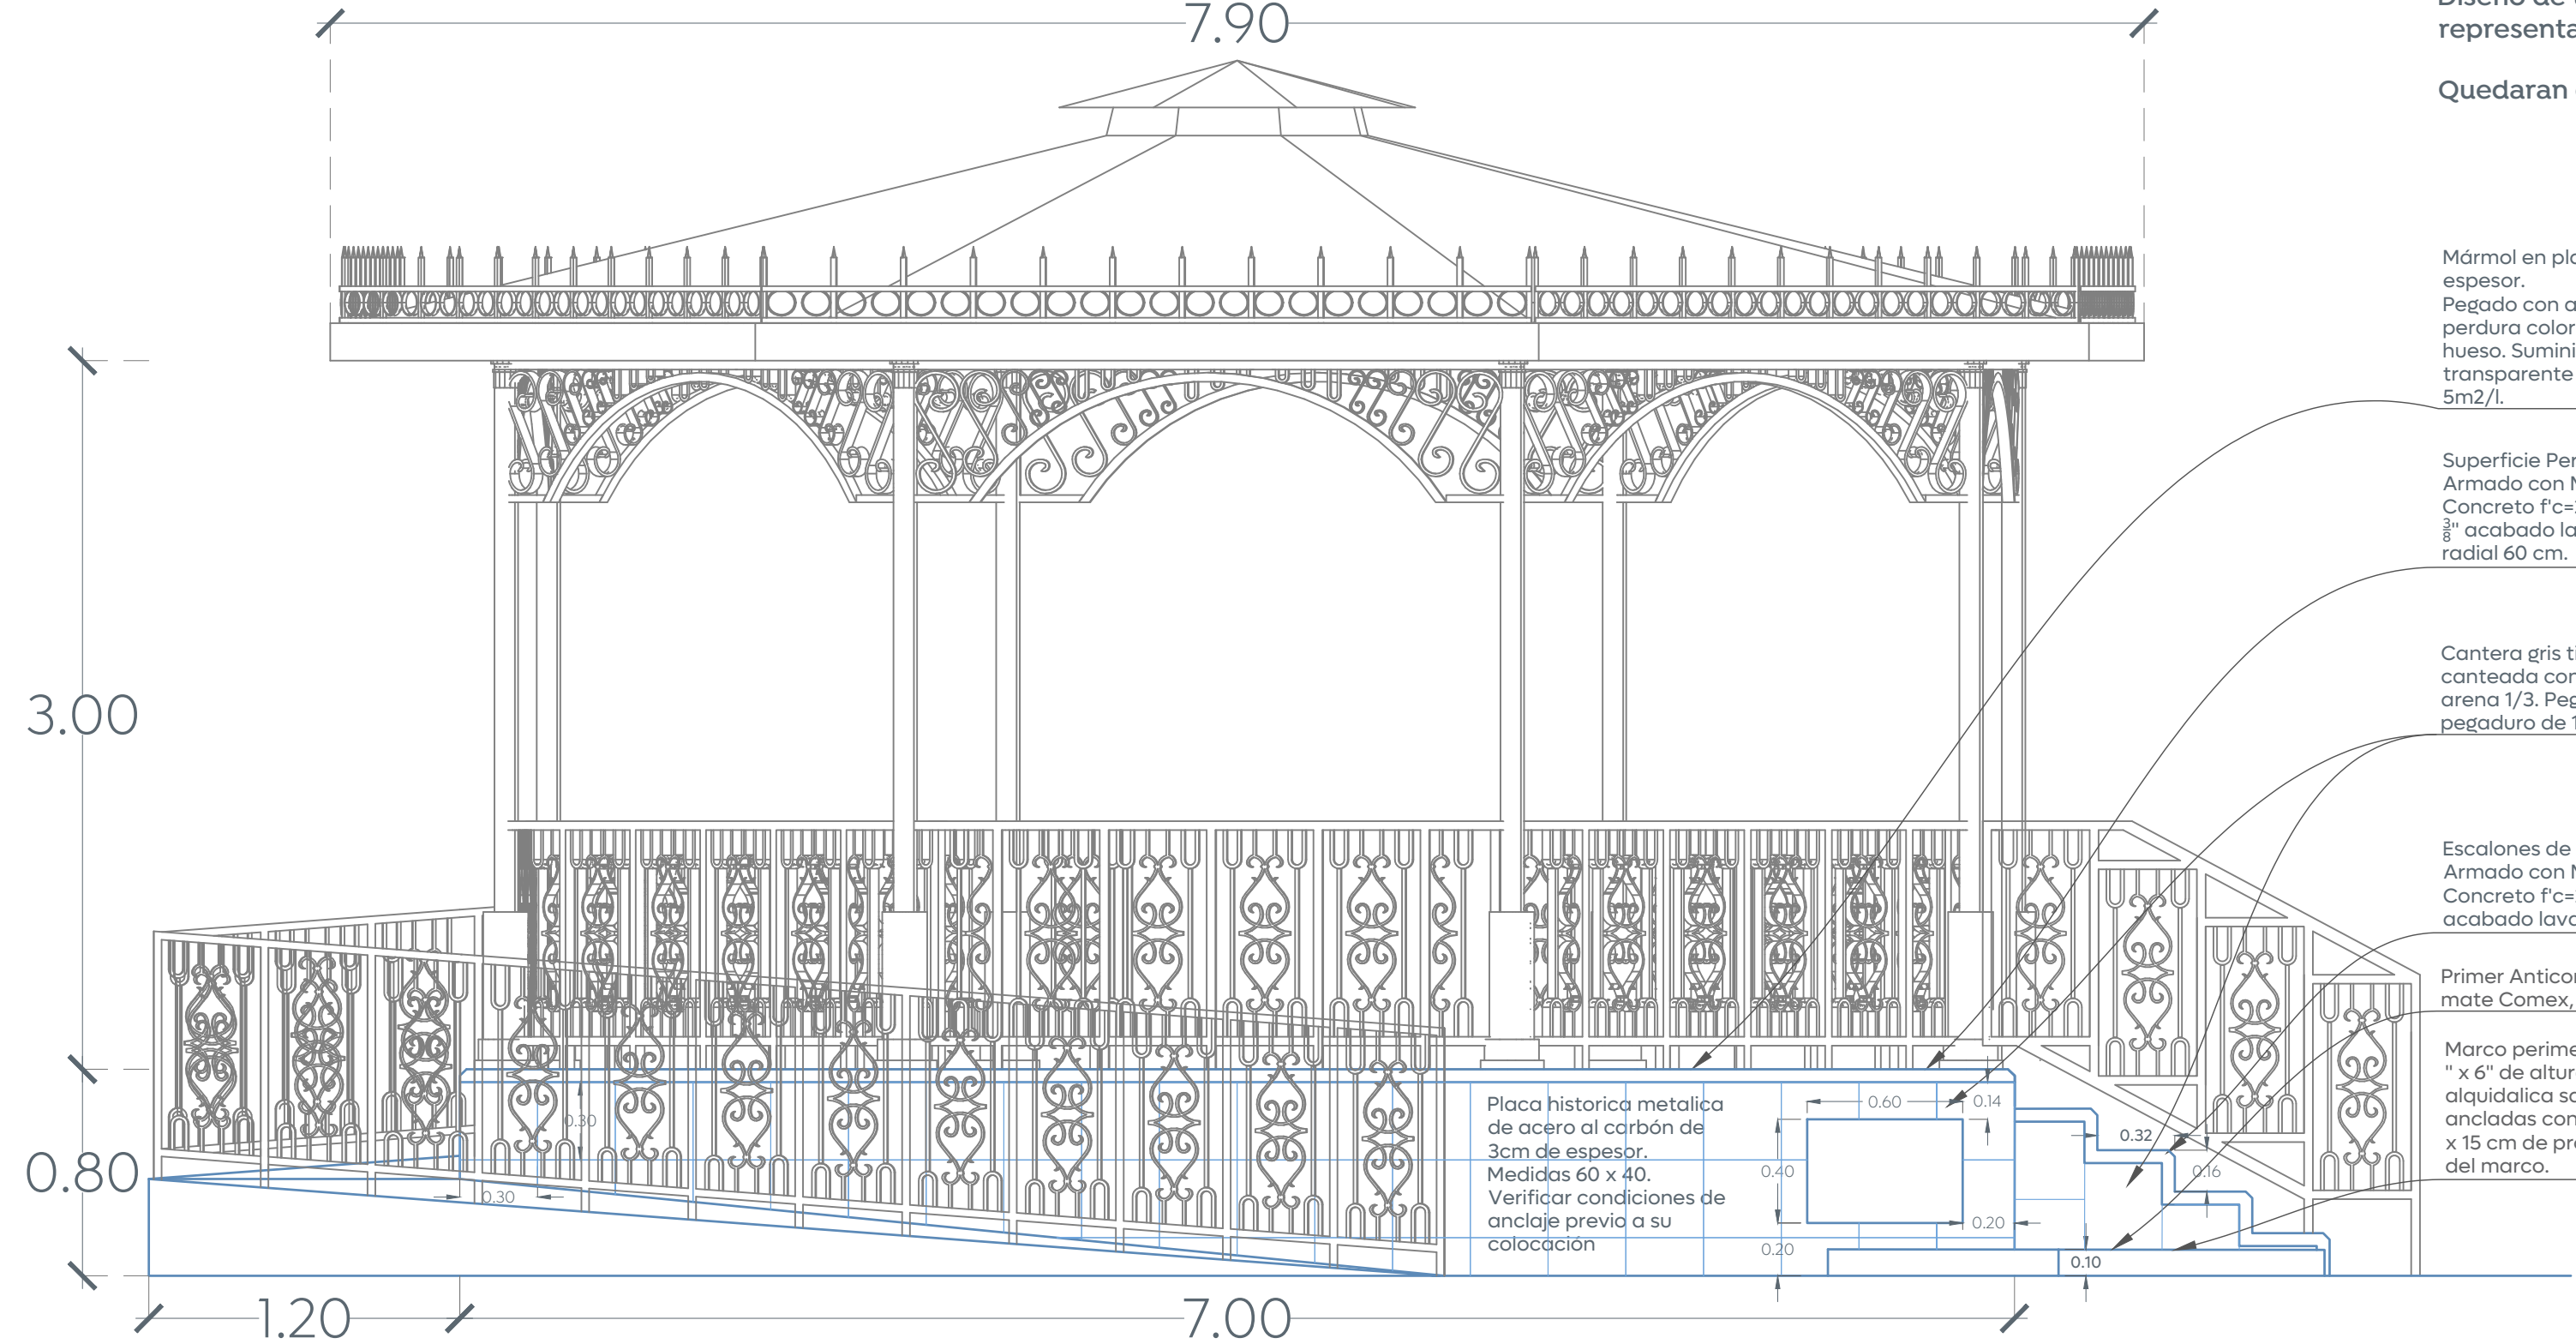


Nota:
Diseño de techumbre y barandales representados de manera esquemática;
Quedaran dispuestos a criterio del proveedor.

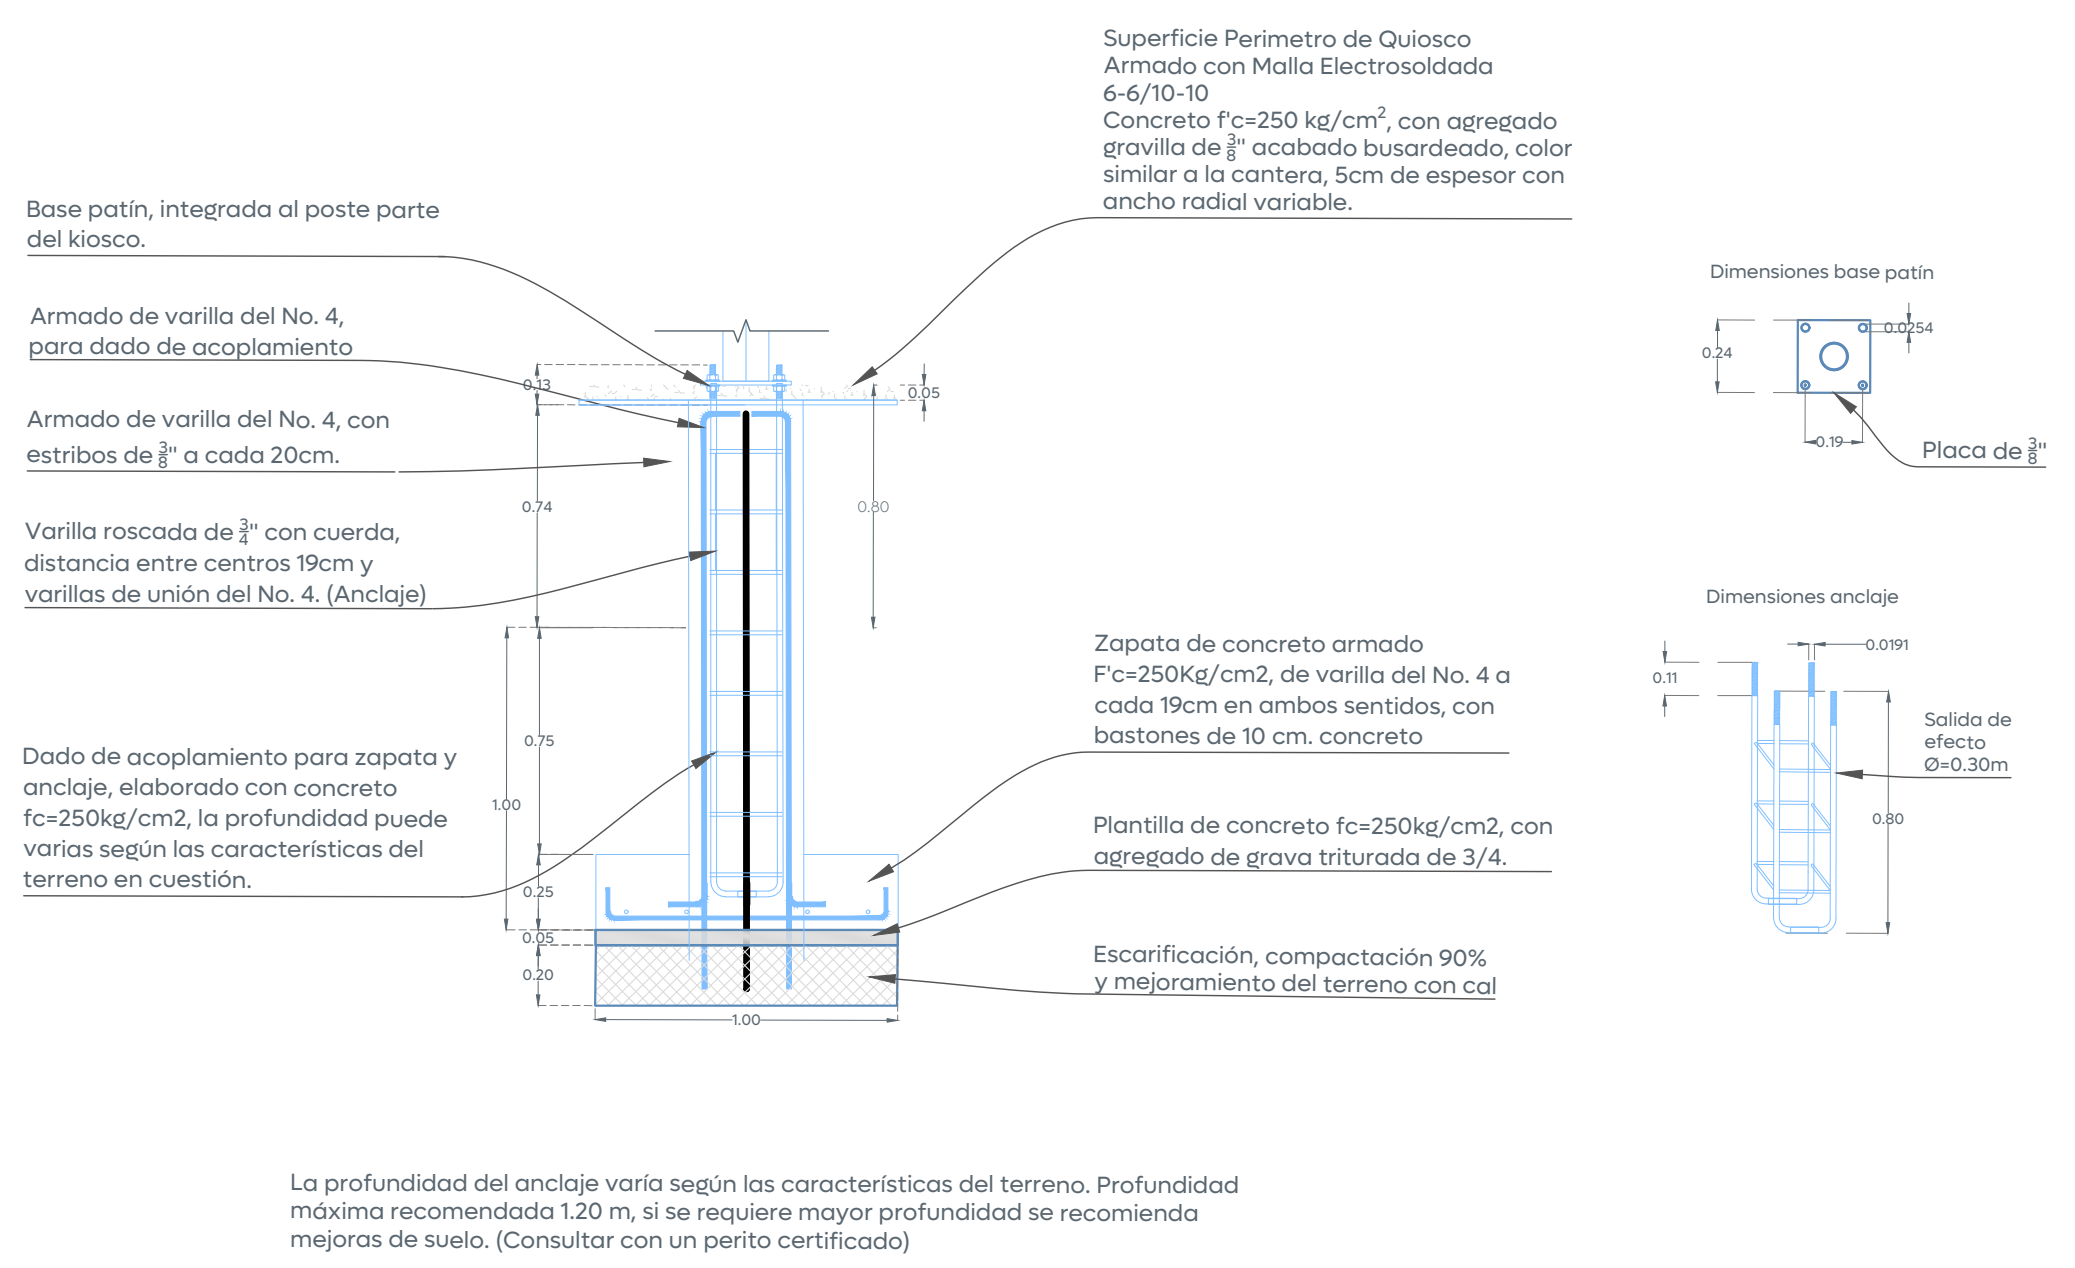

Detalle sistema de anclaje

14 Detalle de banca jardinera

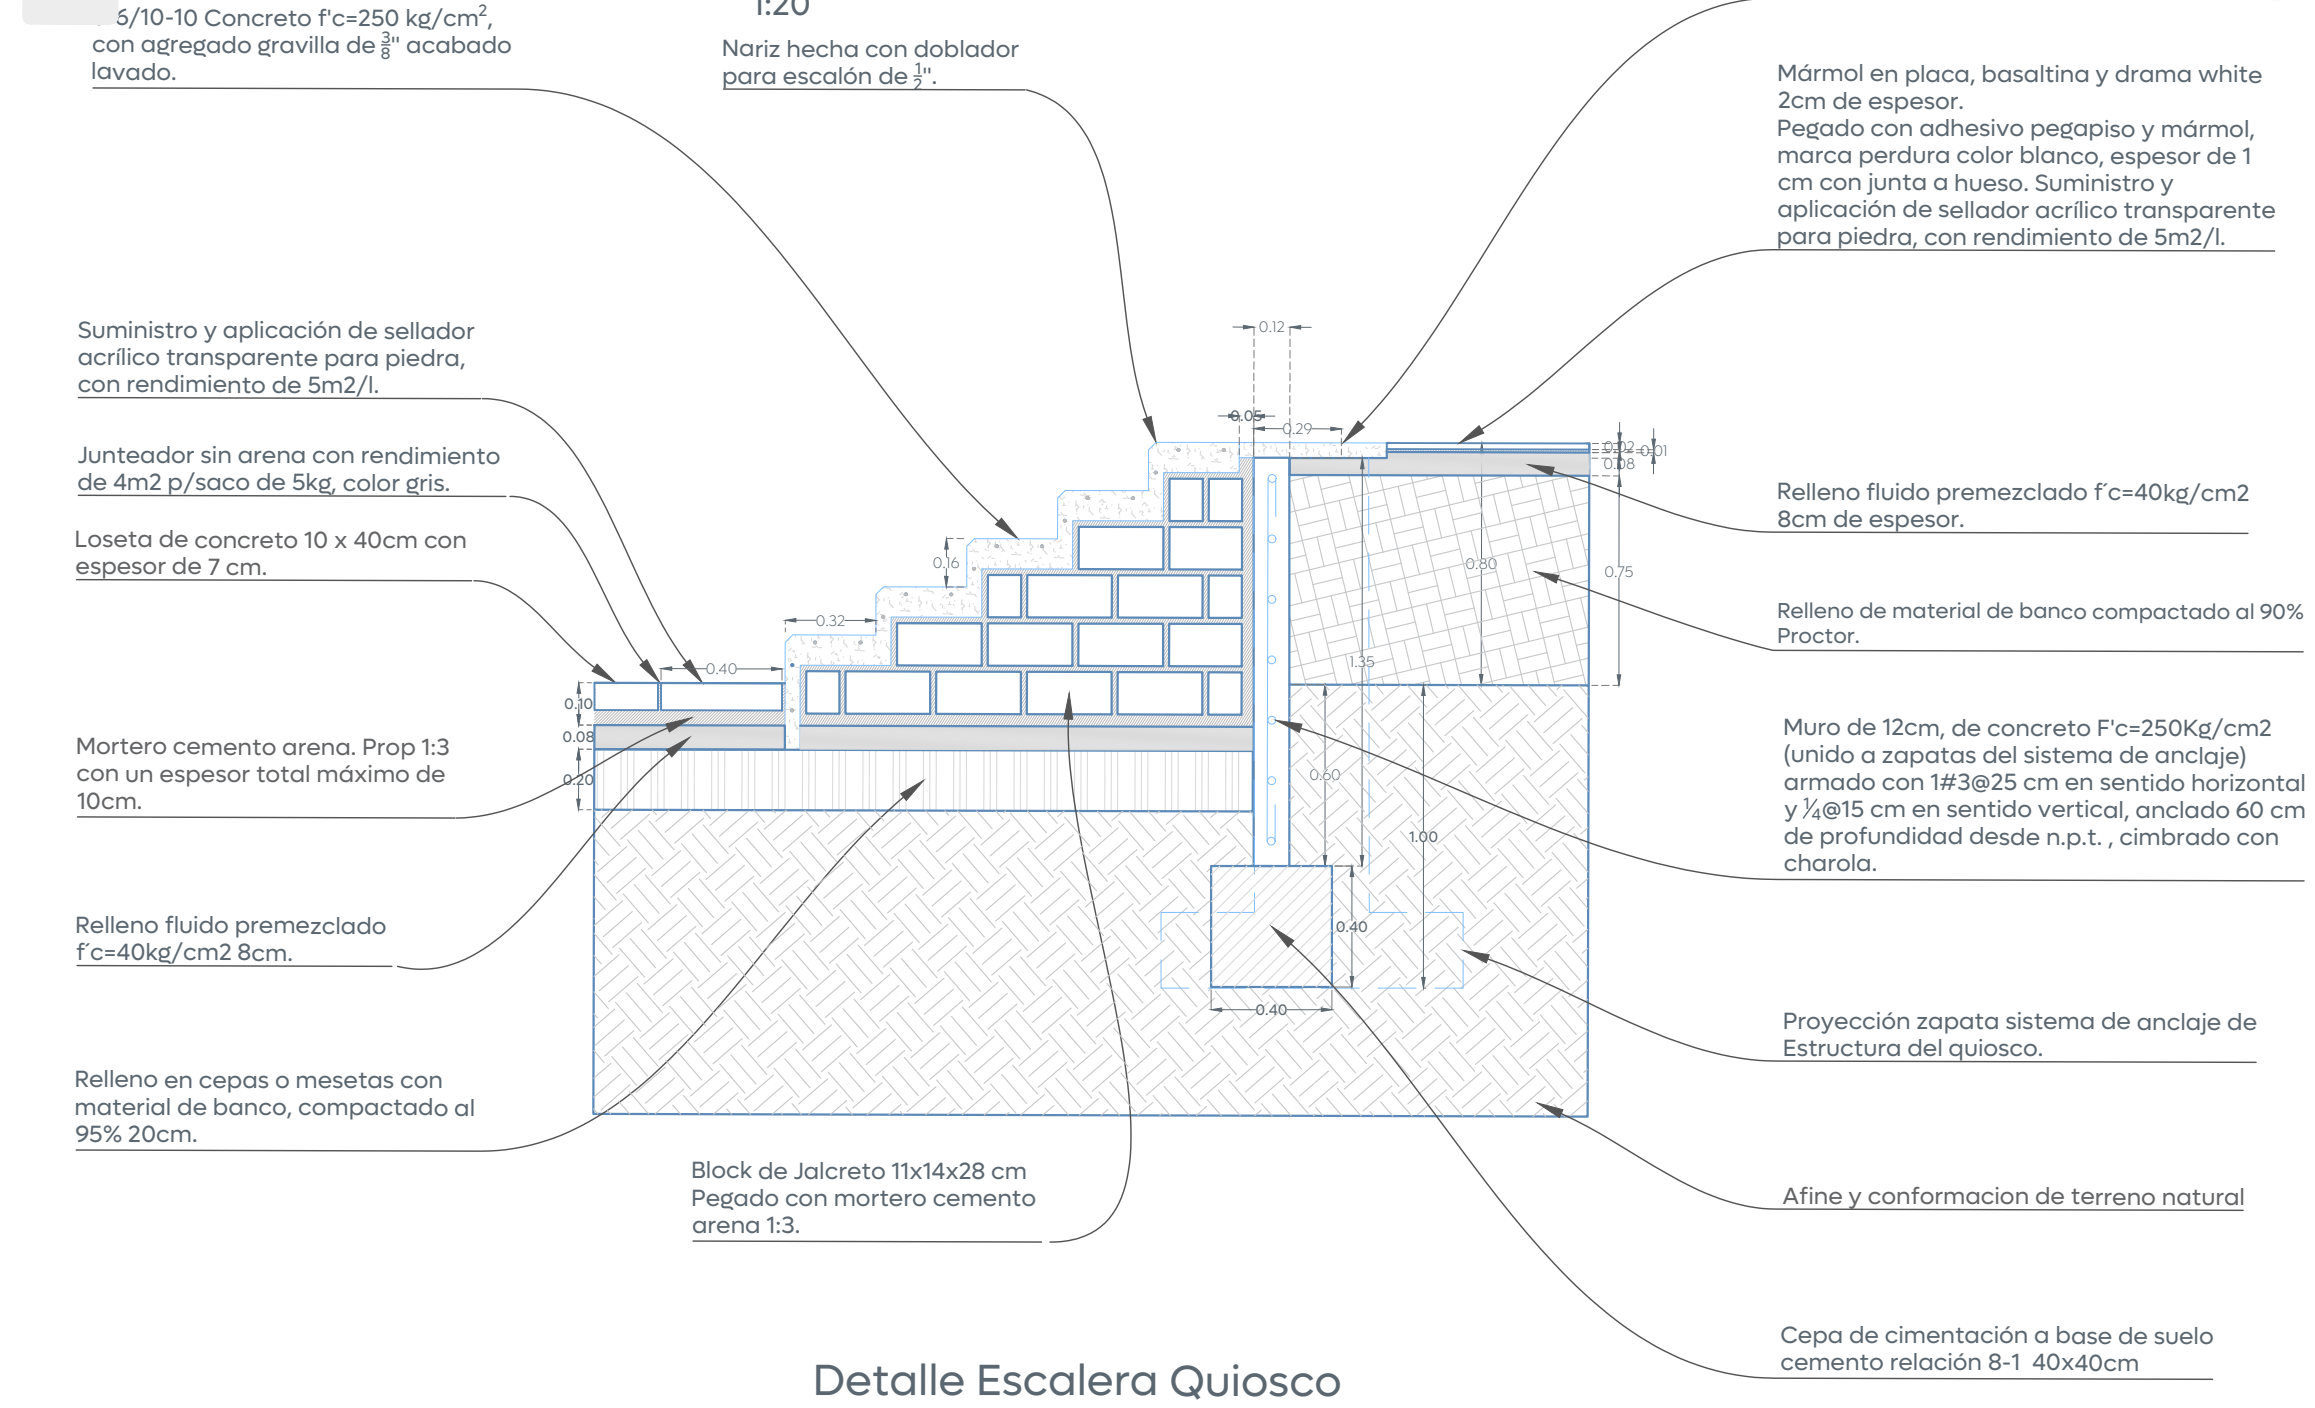

Detalle Escalera Quiosco



Simbología:

Nombre del proyecto: Rehabilitación urbana y mejoramiento de la Plaza Pública y Quiosco de San Francisco de Ixcátán, más obras complementarias, ubicada en la confluencia de las calles Niños Héroes y Morelos, San Francisco de Ixcátán, municipio de Zapopan, Jalisco.	
Contenido del plano: Det: 16 (Quiosco: Alzado, cimentación, escalera, sistema de anclaje)	
No. Contrato: DOPI-MUN-CUSMAX-EP-LP-003-2025	
Director de Obras Públicas e Infraestructura:	
Ing. Ismael Jáuregui Castañeda	
Jefe de la Unidad de Estudios y Proyectos:	
Arq. Edwin Aguilar Escatel	
Jefe de área: Arq. Angélica Jazmin Vargas Olmedo	Empresa responsable del proyecto: Arkicon Arq. Enika Rodríguez Rubio
Ubicación: San Francisco, Ixcátán, Zapopan, Jalisco.	
Fecha: Enero 2025 Escala: Indicada Cotas: Metros	Clave: PL-IXC-DET07