





Simbología:

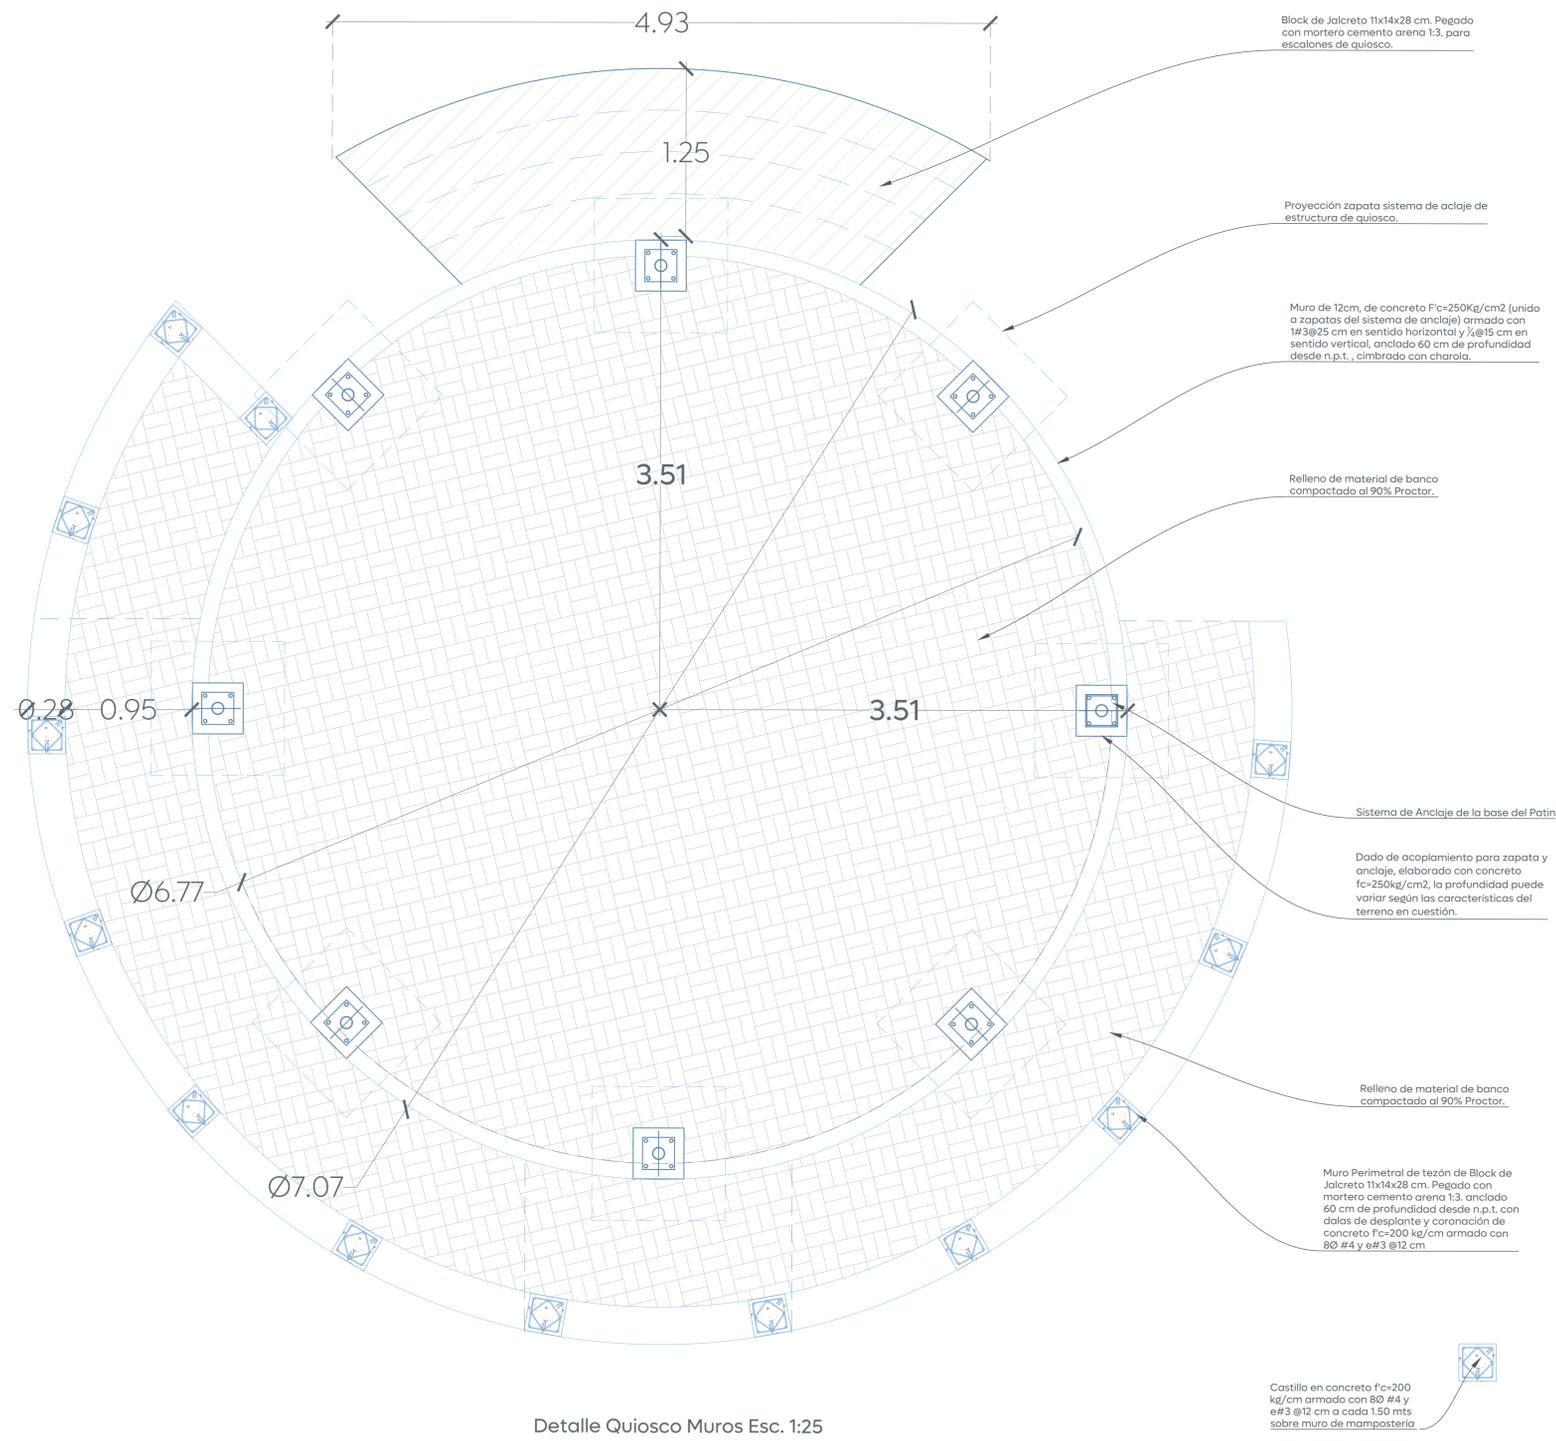

Detalle Quiosco Muros Esc. 1:25

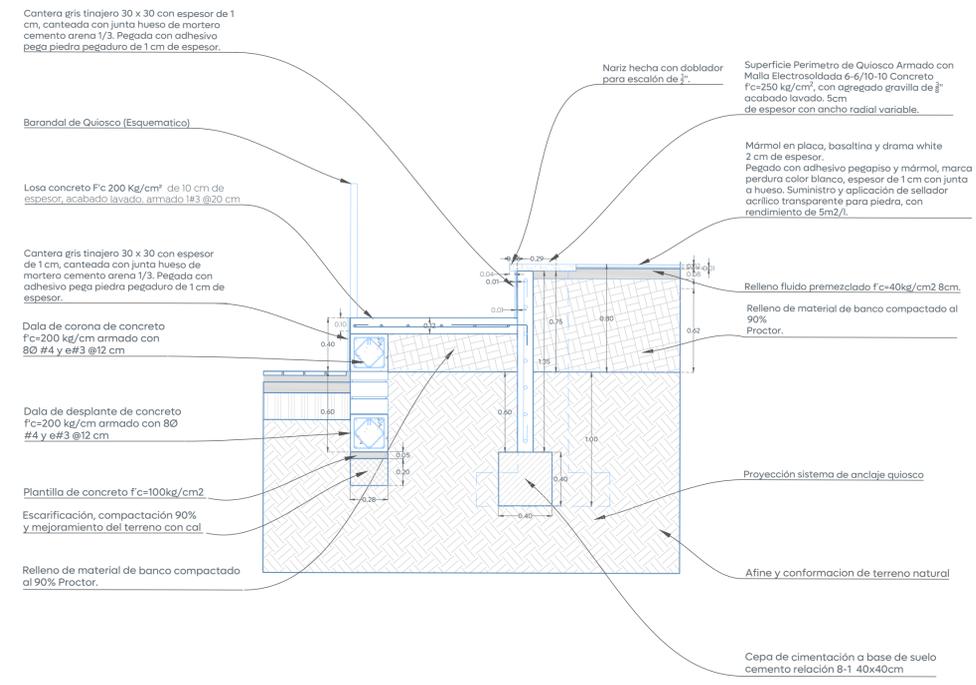

Detalle Muro y Rampa Quiosco

Plaza Pública

Nombre del proyecto: Rehabilitación urbana y mejoramiento de la Plaza Pública y Quiosco de San Francisco de Ixcatán, más obras complementarias, ubicada en la confluencia de las calles Niños Héroes y Morelos, San Francisco de Ixcatán, municipio de Zapopan, Jalisco.	
Contenido del plano: DET:15 (Quiosco: muros basamento, rampa)	
No. Contrato: DOPI-MUN-CUSMAX-EP-LP-003-2025	
Director de Obras Públicas e Infraestructura: Ing. Ismael Jáuregui Castañeda	
Jefe de la Unidad de Estudios y Proyectos: Arq. Edwin Aguiar Escatel	
Jefe de área: Arq. Angela Jazmin Vargas Olmedo	Empresa responsable del proyecto: Arkicon Arq. Ericka Rodríguez Rubio
Ubicación: San Francisco, Ixcatán, Zapopan, Jalisco.	
Fecha: Enero 2025	Clave: Escala: Indicada
Cotas: Metros	PL-IXC-DET08

