





Simbología:



Plaza Pública

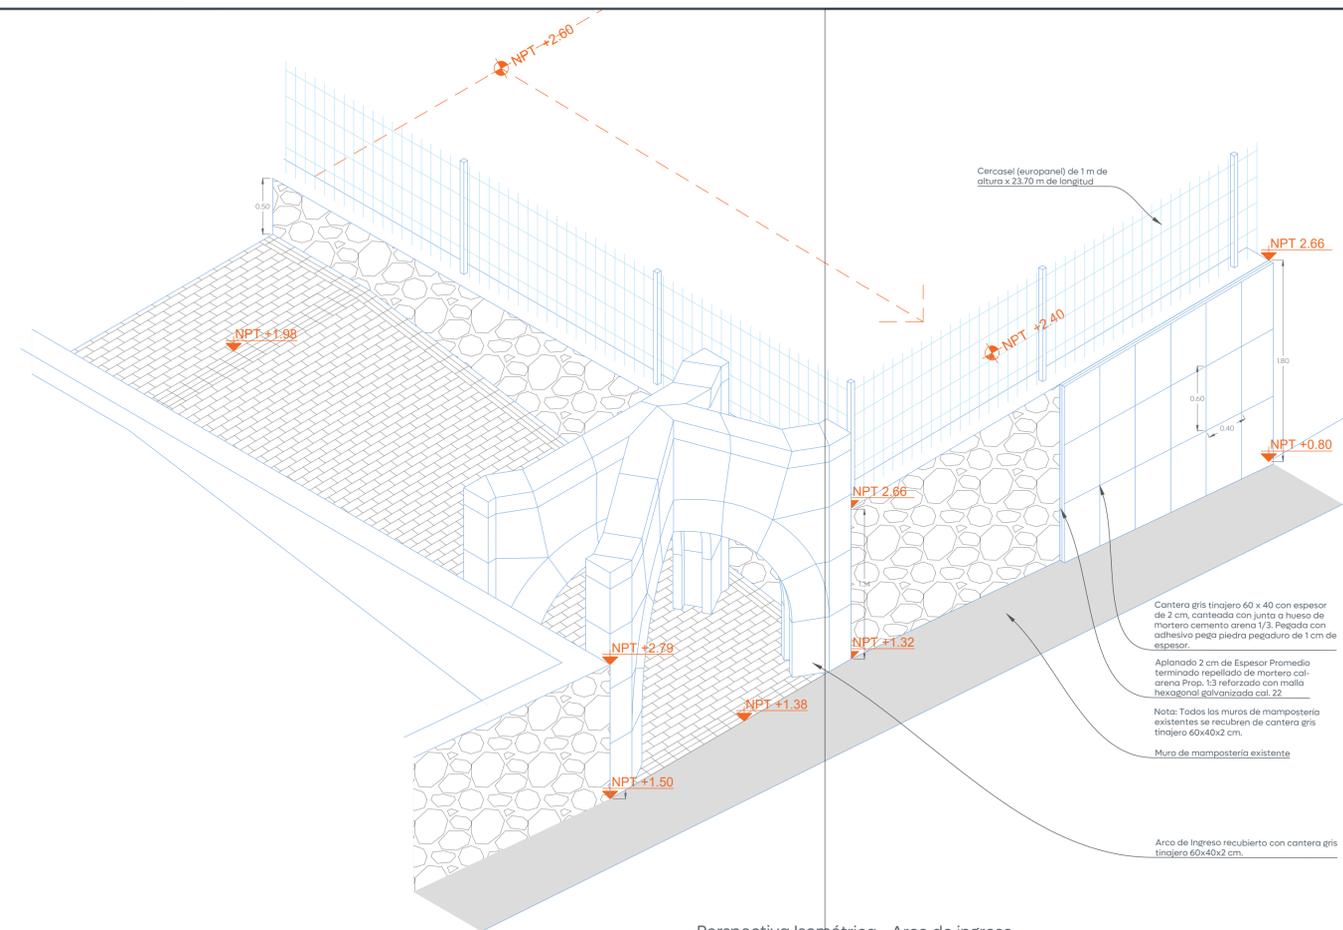

Perspectiva Isométrica - Arco de ingreso, Rampa de Ingreso y Muros existentes S/E

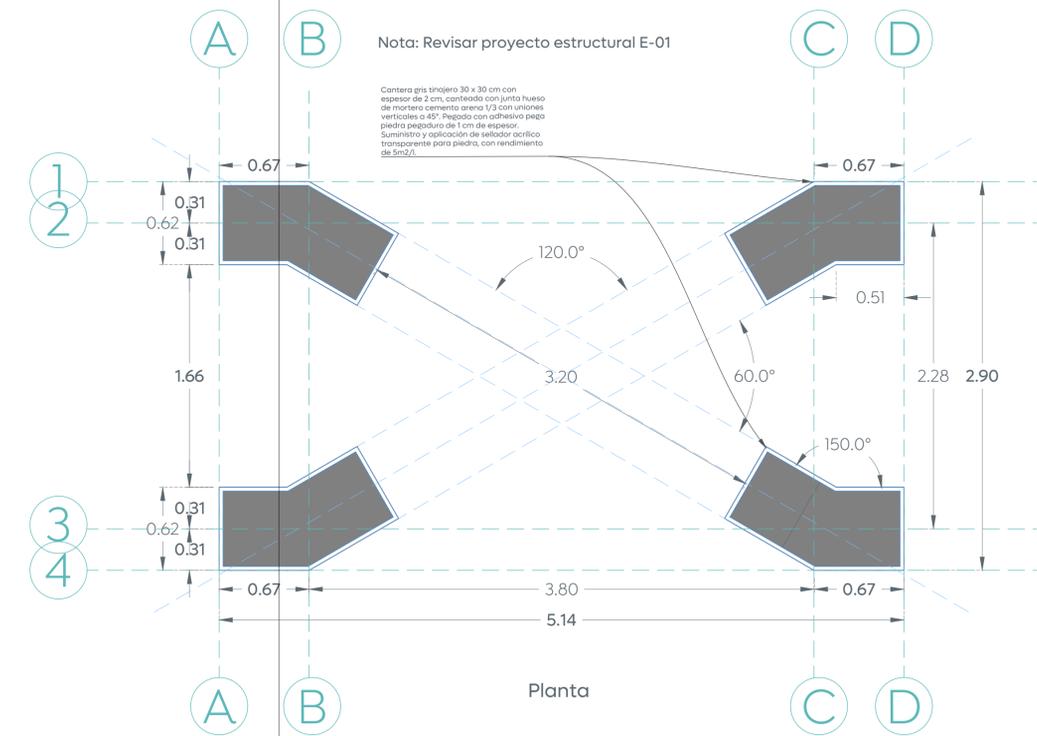

Planta

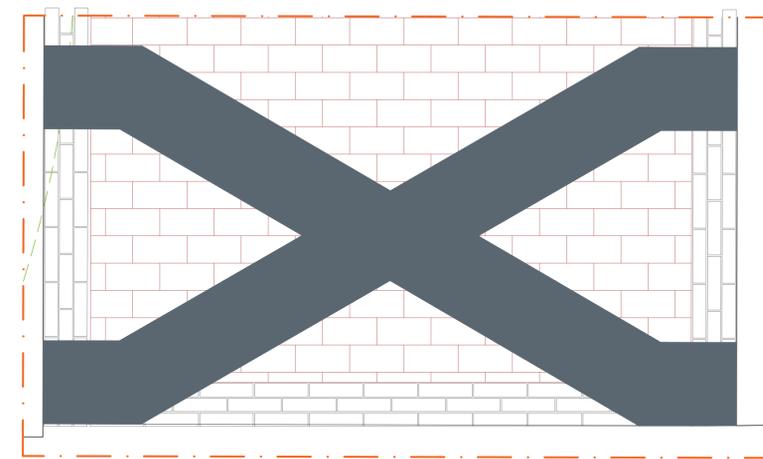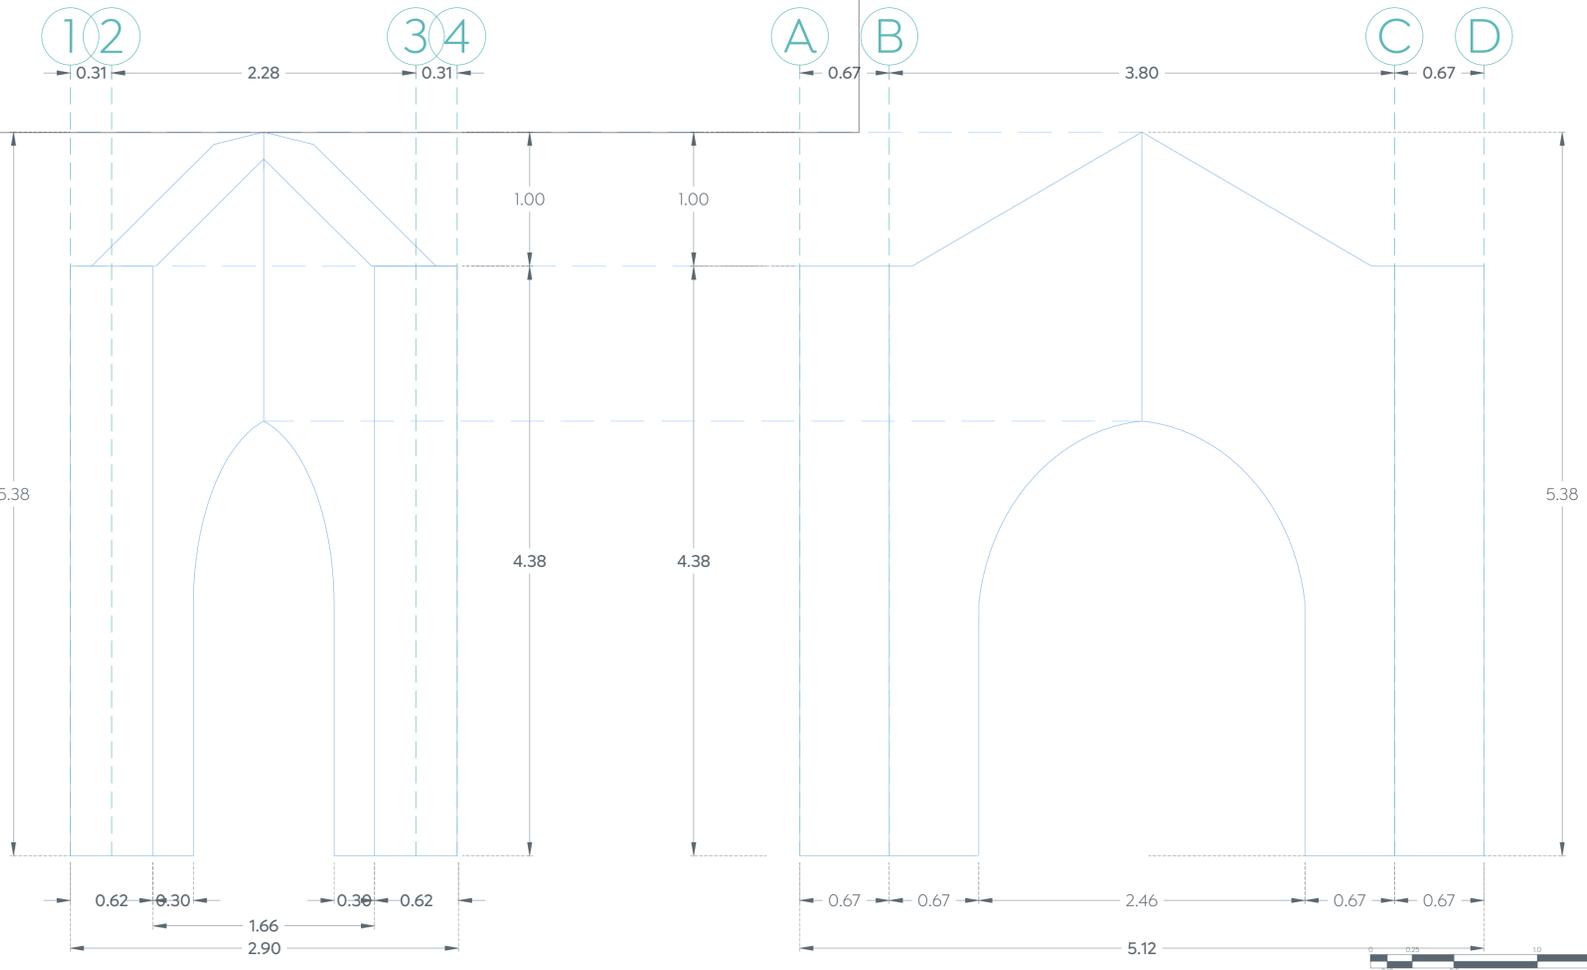

20 Arco Motivo de Ingreso
 Escala 1:25

19 Mobiliario - Área de juegos
 1:100

Nombre del proyecto: Rehabilitación urbana y mejoramiento de la Plaza Pública y Quilisco de San Francisco de Ixcátán, más obras complementarias, ubicada en la confluencia de las calles Niños Héroes y Morelos, San Francisco de Ixcátán, municipio de Zapopan, Jalisco.	
Contenido del plano: DET:20 Arco de Ingreso	
No. Contrato: DOPI-MUN-CUSMAX-EP-LP-003-2025	
Director de Obras Públicas e Infraestructura: Ing. Ismael Jáuregui Castañeda	
Jefe de la Unidad de Estudios y Proyectos: Arq. Edwin Aguiar Escatell	
Jefe de área: Arq. Angela Jazmin Vargas Olmedo	Empresa responsable del proyecto: Arkicon Arq. Ericka Rodríguez Rubio
Ubicación: San Francisco, Ixcátán, Zapopan, Jalisco.	
Fecha: Enero 2025	Clave: PL-IXC-DET13