






Simbología:

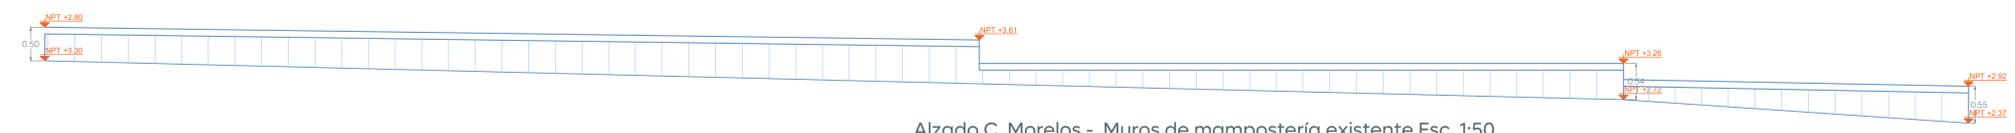


Alzado C. Morelos - Muros de mampostería existente Esc. 1:50

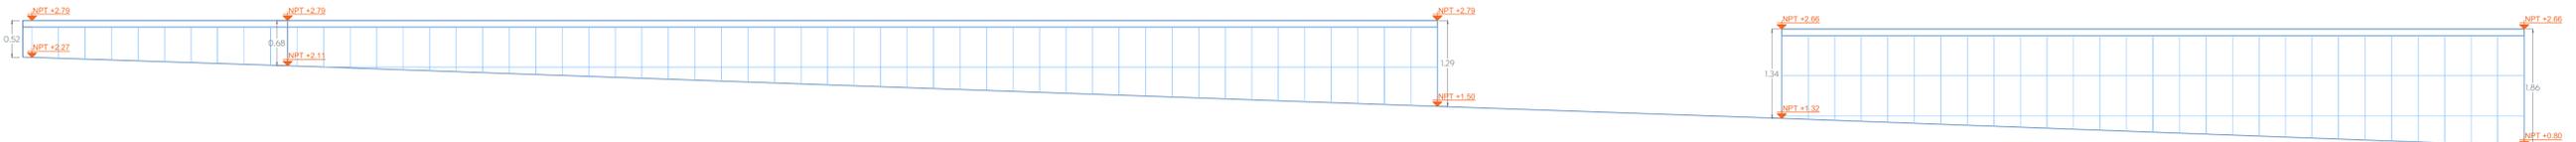


Alzado C. Niños Heroes - Muros de mampostería existente Esc. 1:50

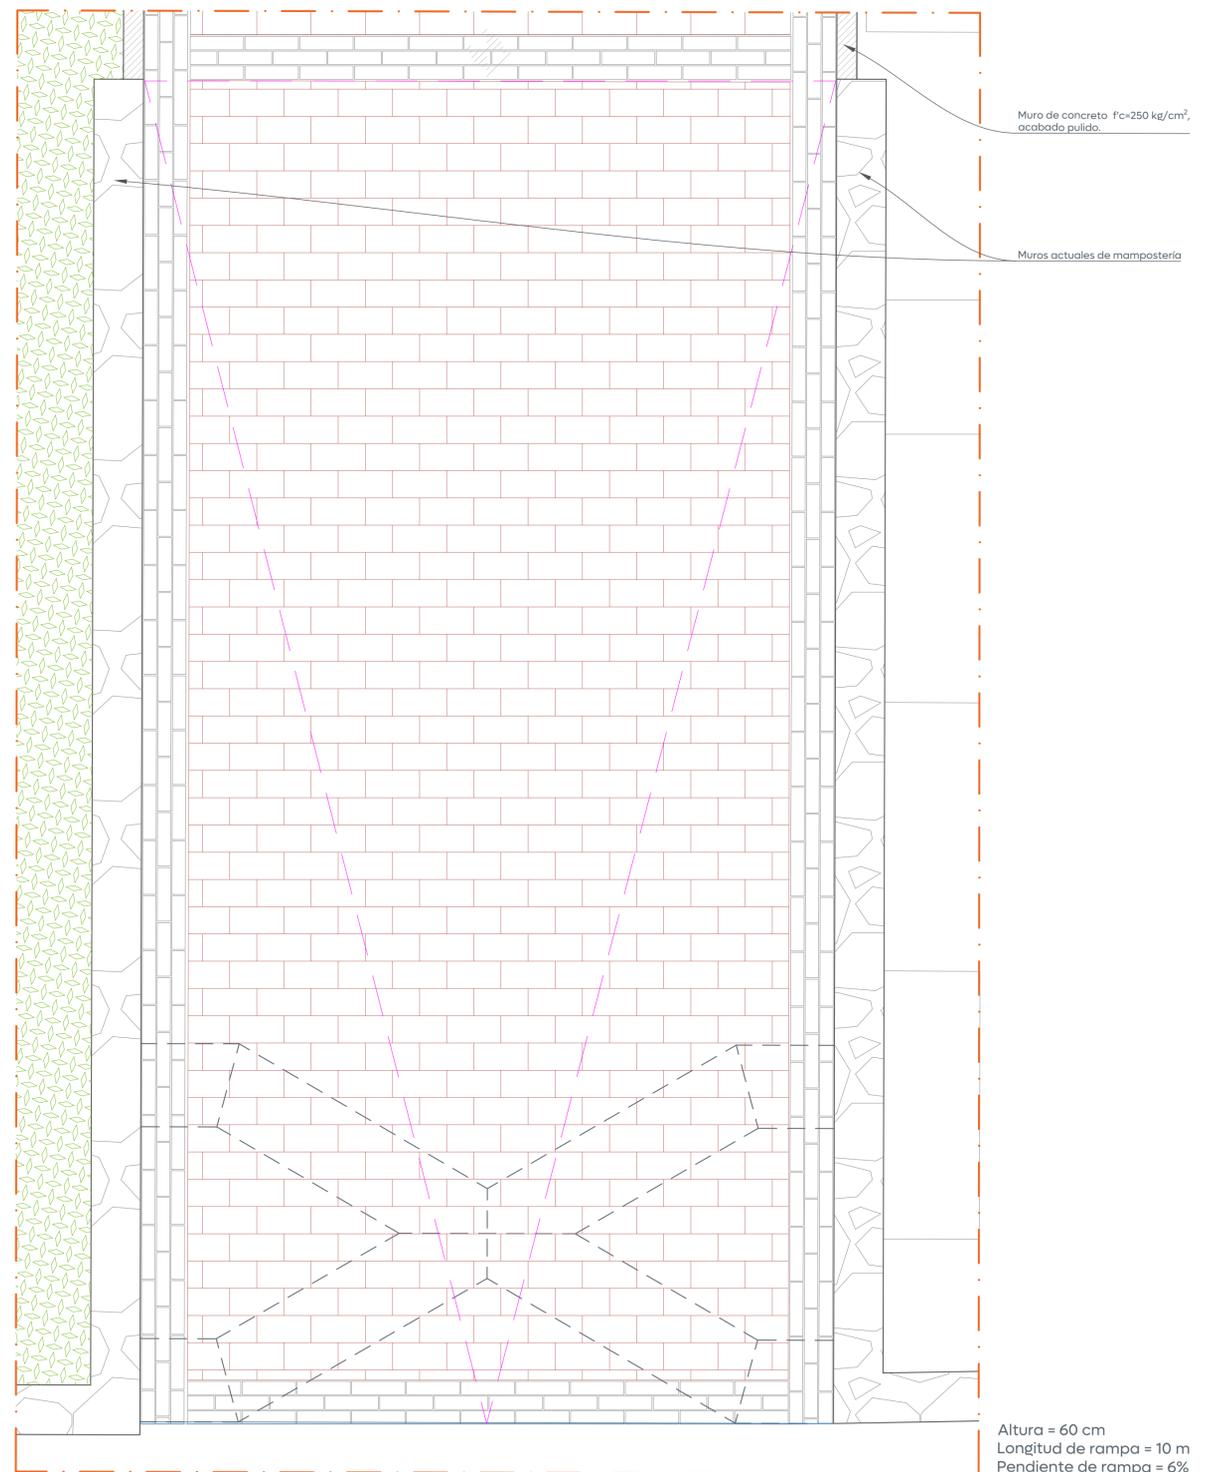

Altura = 60 cm
 Longitud de rampa = 10 m
 Pendiente de rampa = 6%

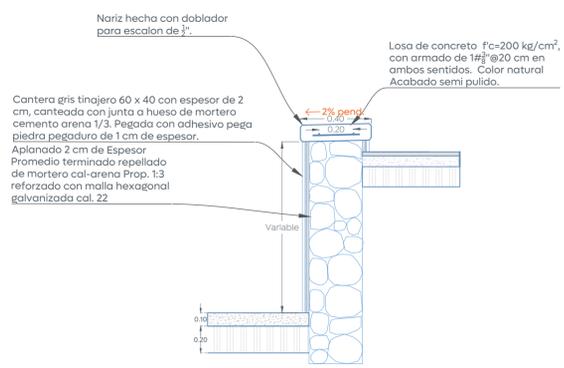

Muro de mampostería existente sección Esc. 1:25

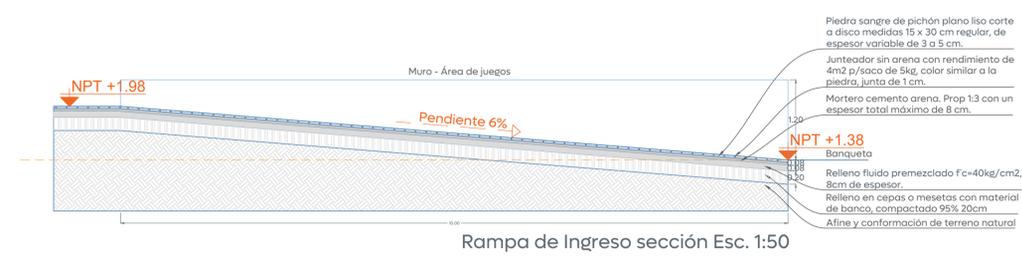

Rampa de Ingreso sección Esc. 1:50

