






Simbología:

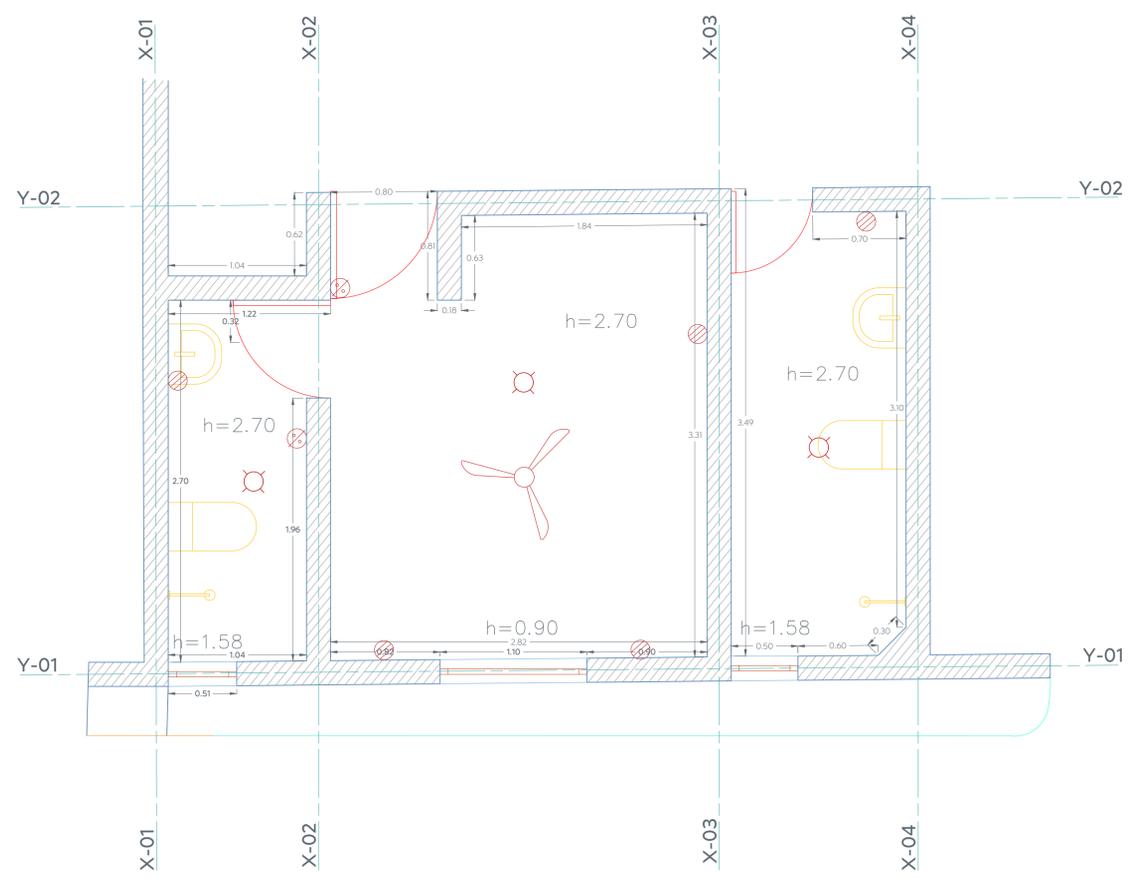

Planta 01 Baños Delegación - Estado Actual esc. 1:25

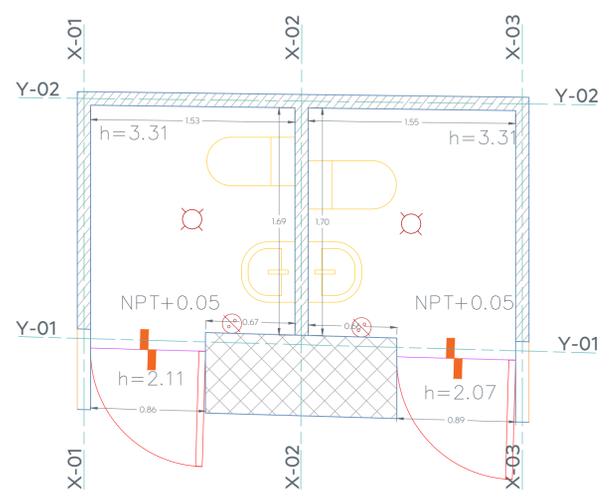

Planta 02 Baños Delegación - Estado Actual esc. 1:25

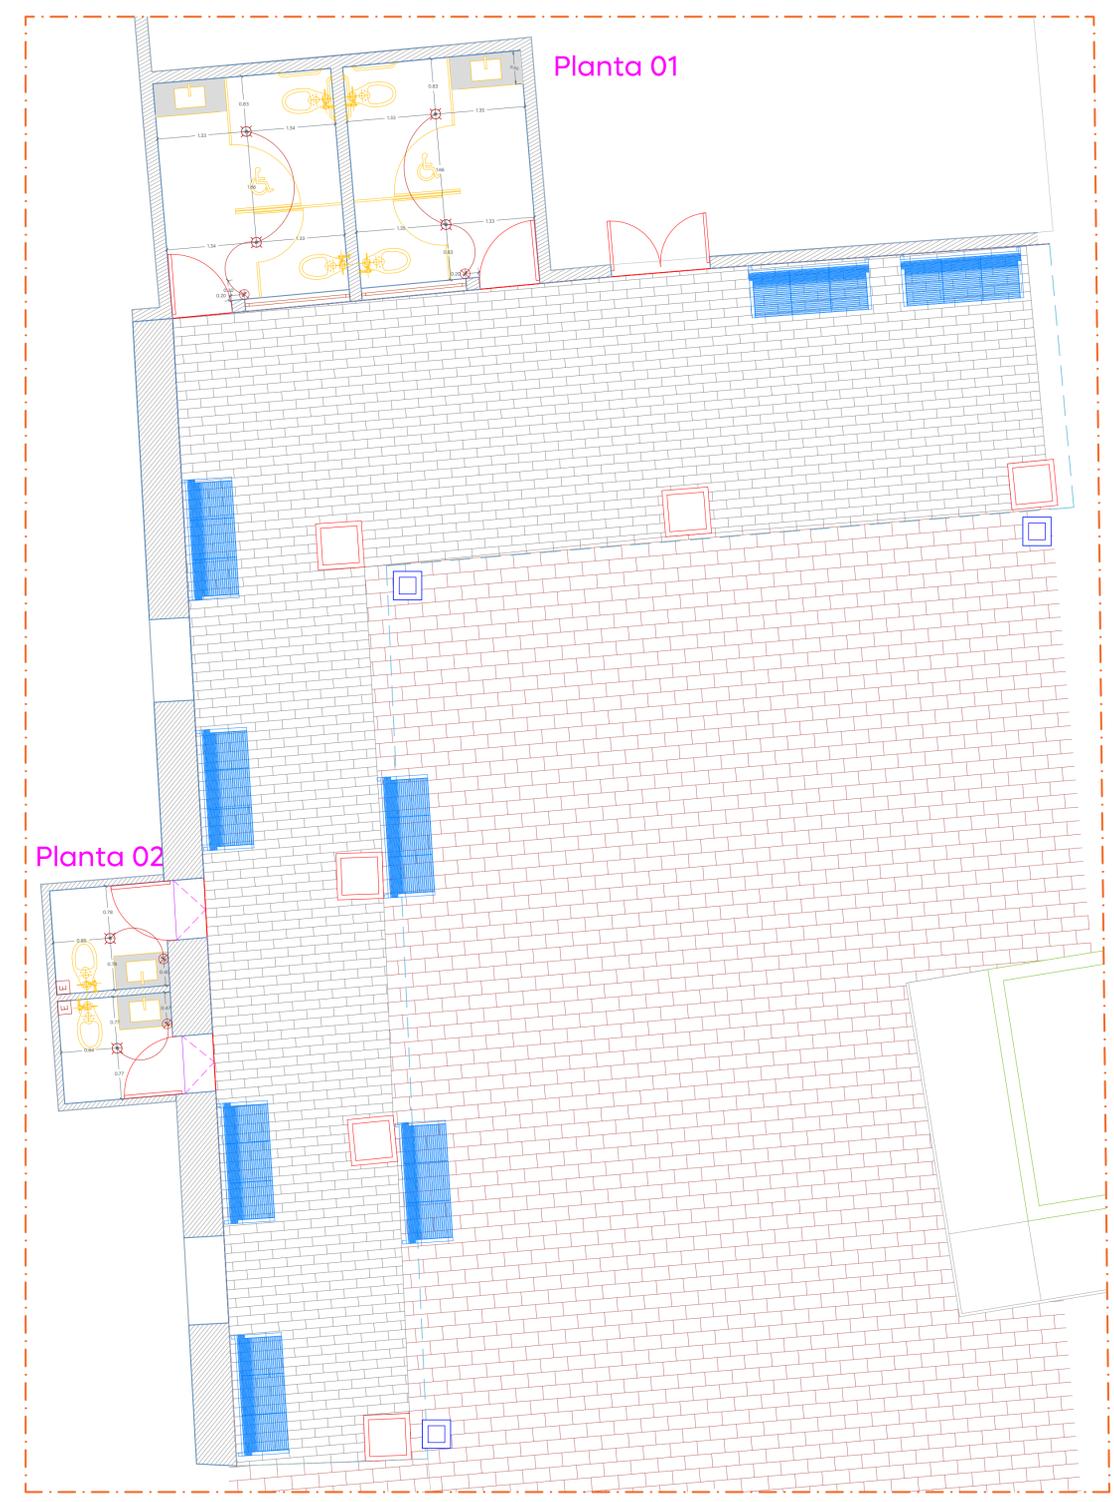

Planta de Estado Propuesto Baños Delegación esc. 1:50



Nombre del proyecto: Rehabilitación urbana y mejoramiento de la Plaza Pública y Quilisco de San Francisco de Ixcatán, más obras complementarias, ubicada en la confluencia de las calles Niños Héroes y Morelos, San Francisco de Ixcatán, municipio de Zapopan, Jalisco.	
Contenido del plano: DET:26 Remodelación de Baños de la Delegación	
No. Contrato: DOPI-MUN-CUSMAX-EP-LP-003-2025	
Director de Obras Públicas e Infraestructura: Ing. Ismael Jáuregui Castañeda	
Jefe de la Unidad de Estudios y Proyectos: Arq. Edwin Aguiar Escatell	
Jefe de área: Arq. Angela Jazmin Vargas Olmedo	Empresa responsable del proyecto: Arkicon Arq. Ericka Rodríguez Rubio
Ubicación: San Francisco, Ixcatán, Zapopan, Jalisco.	