


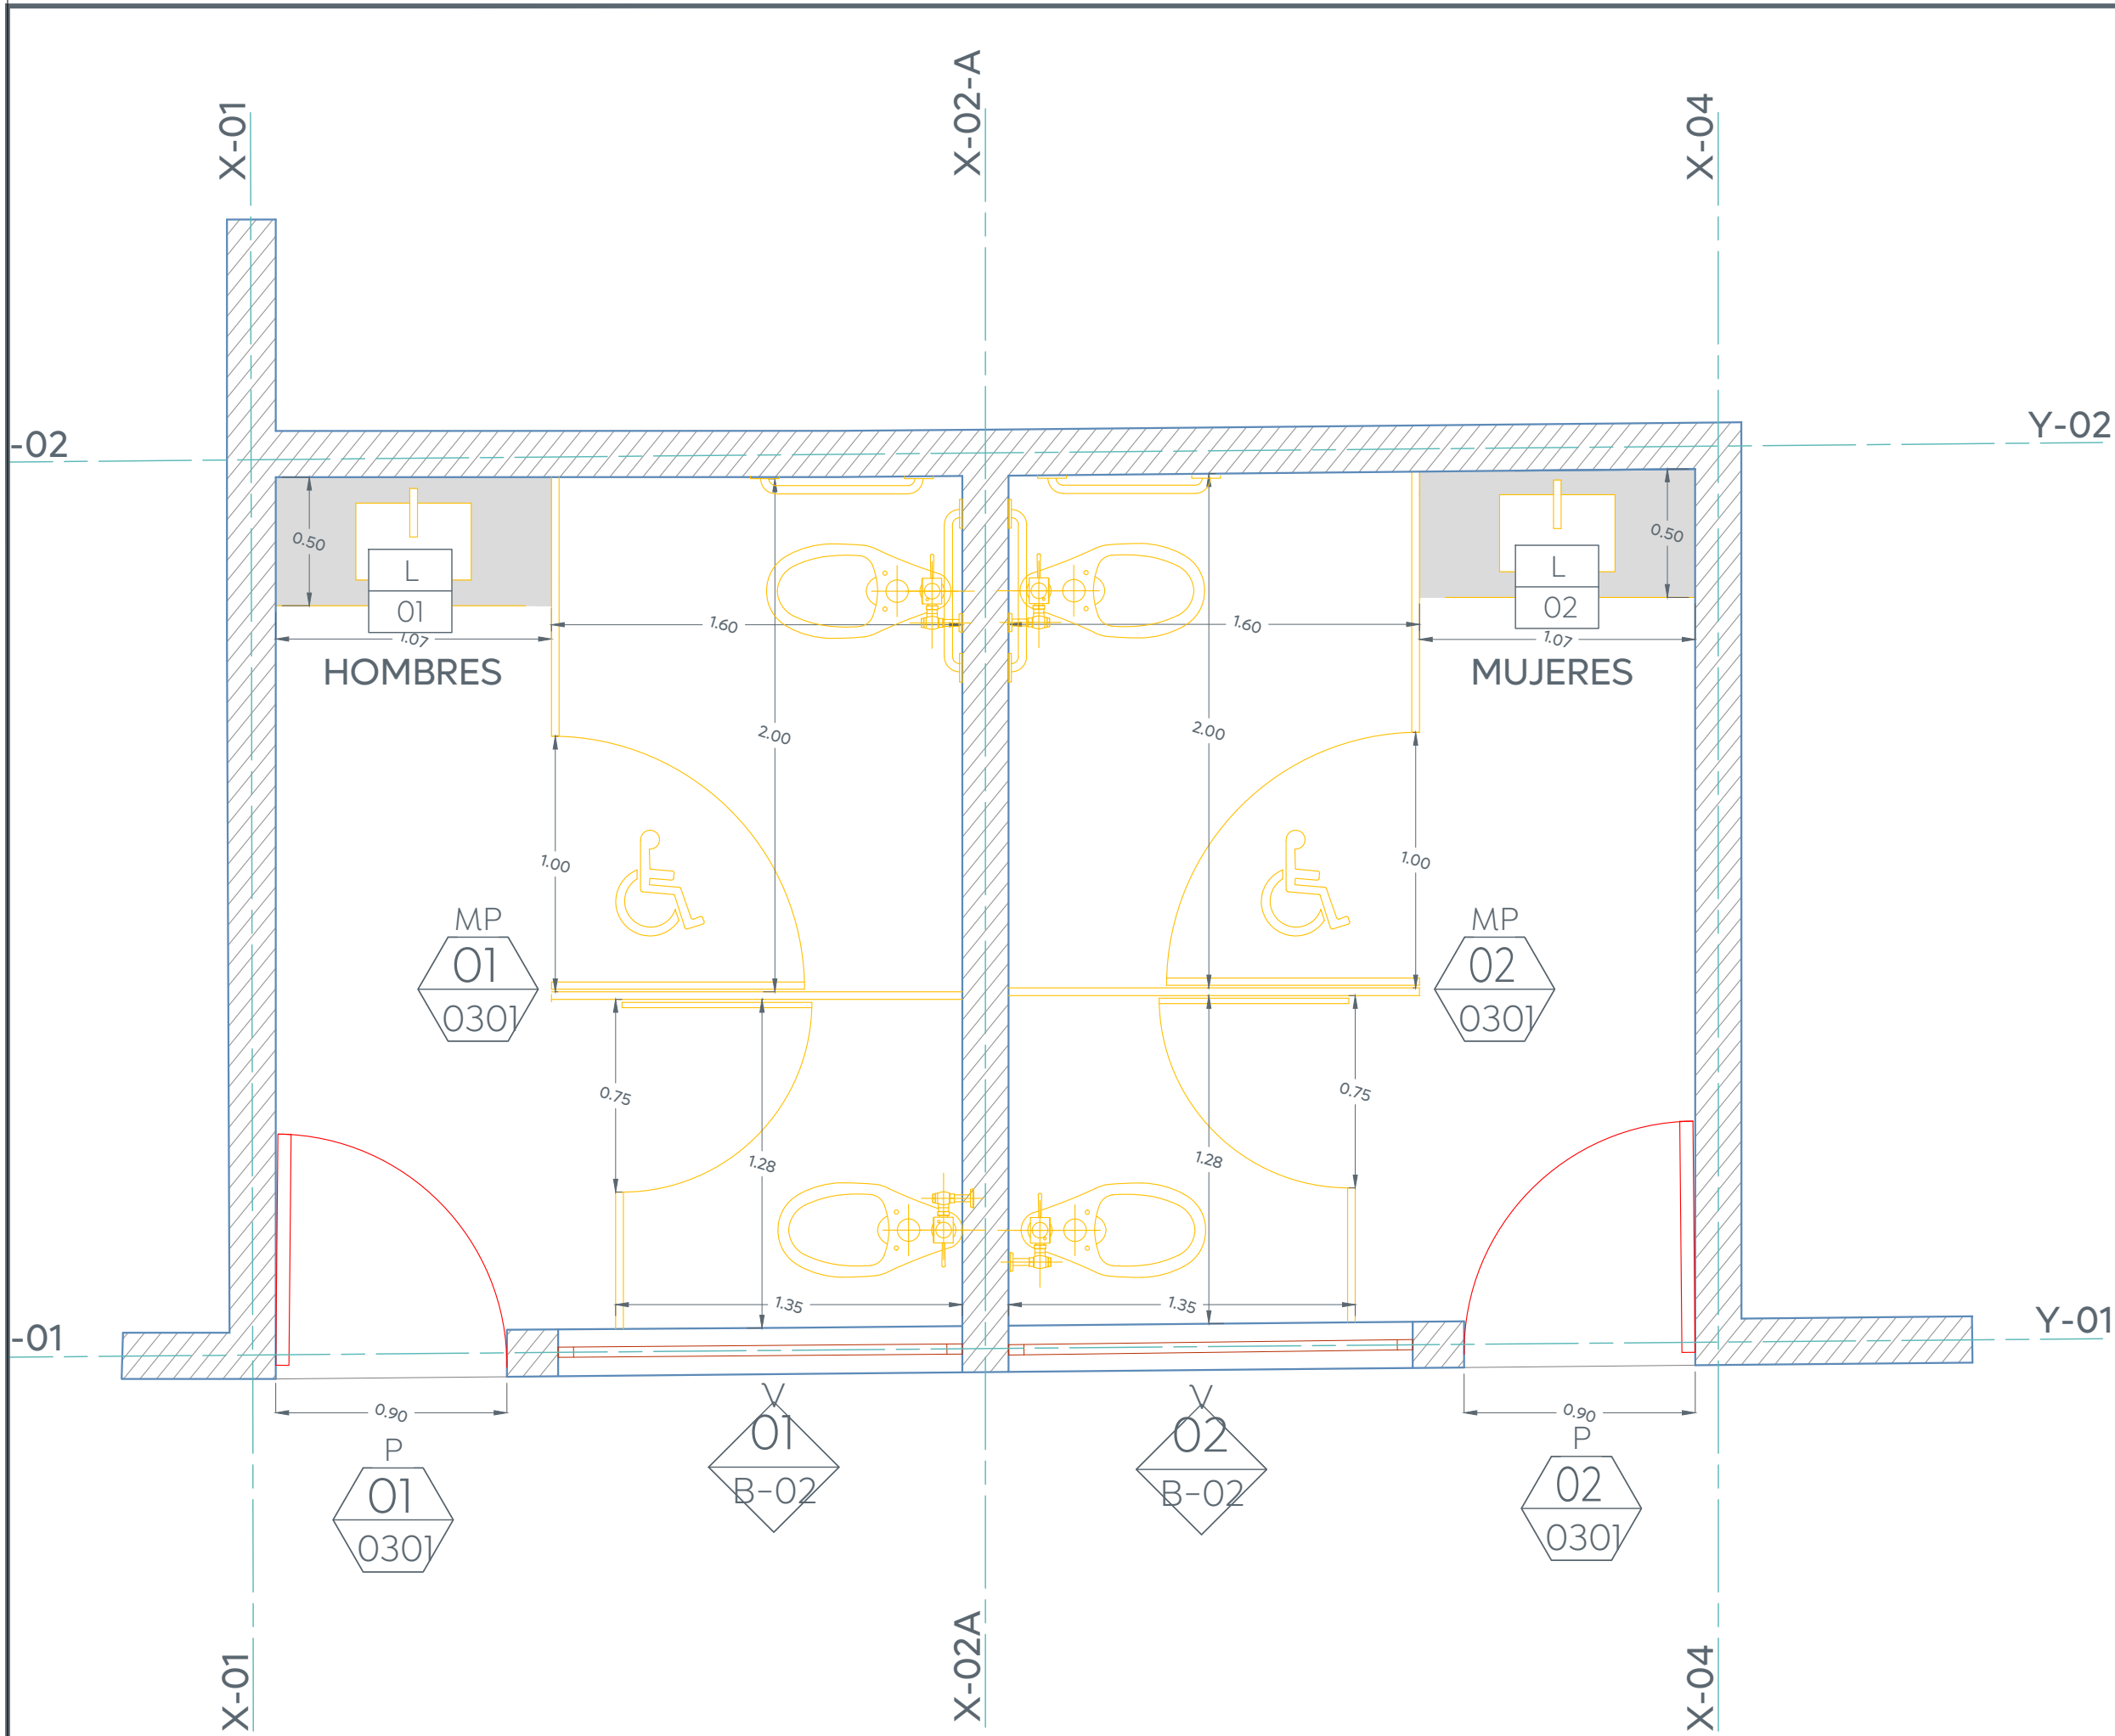
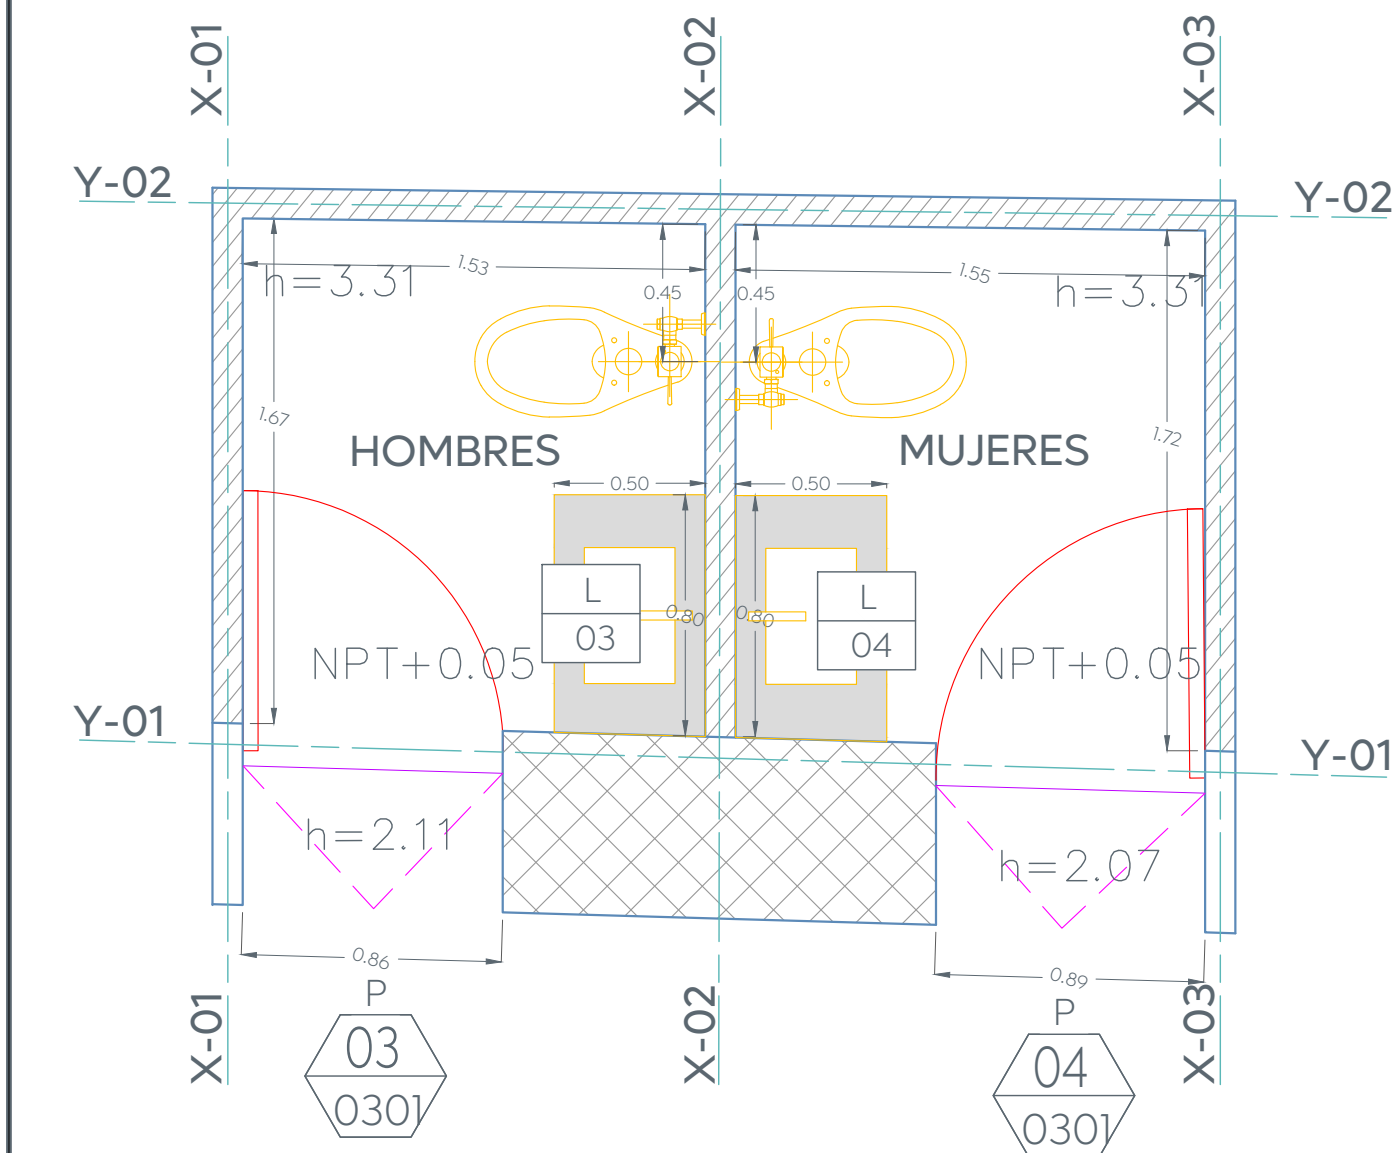


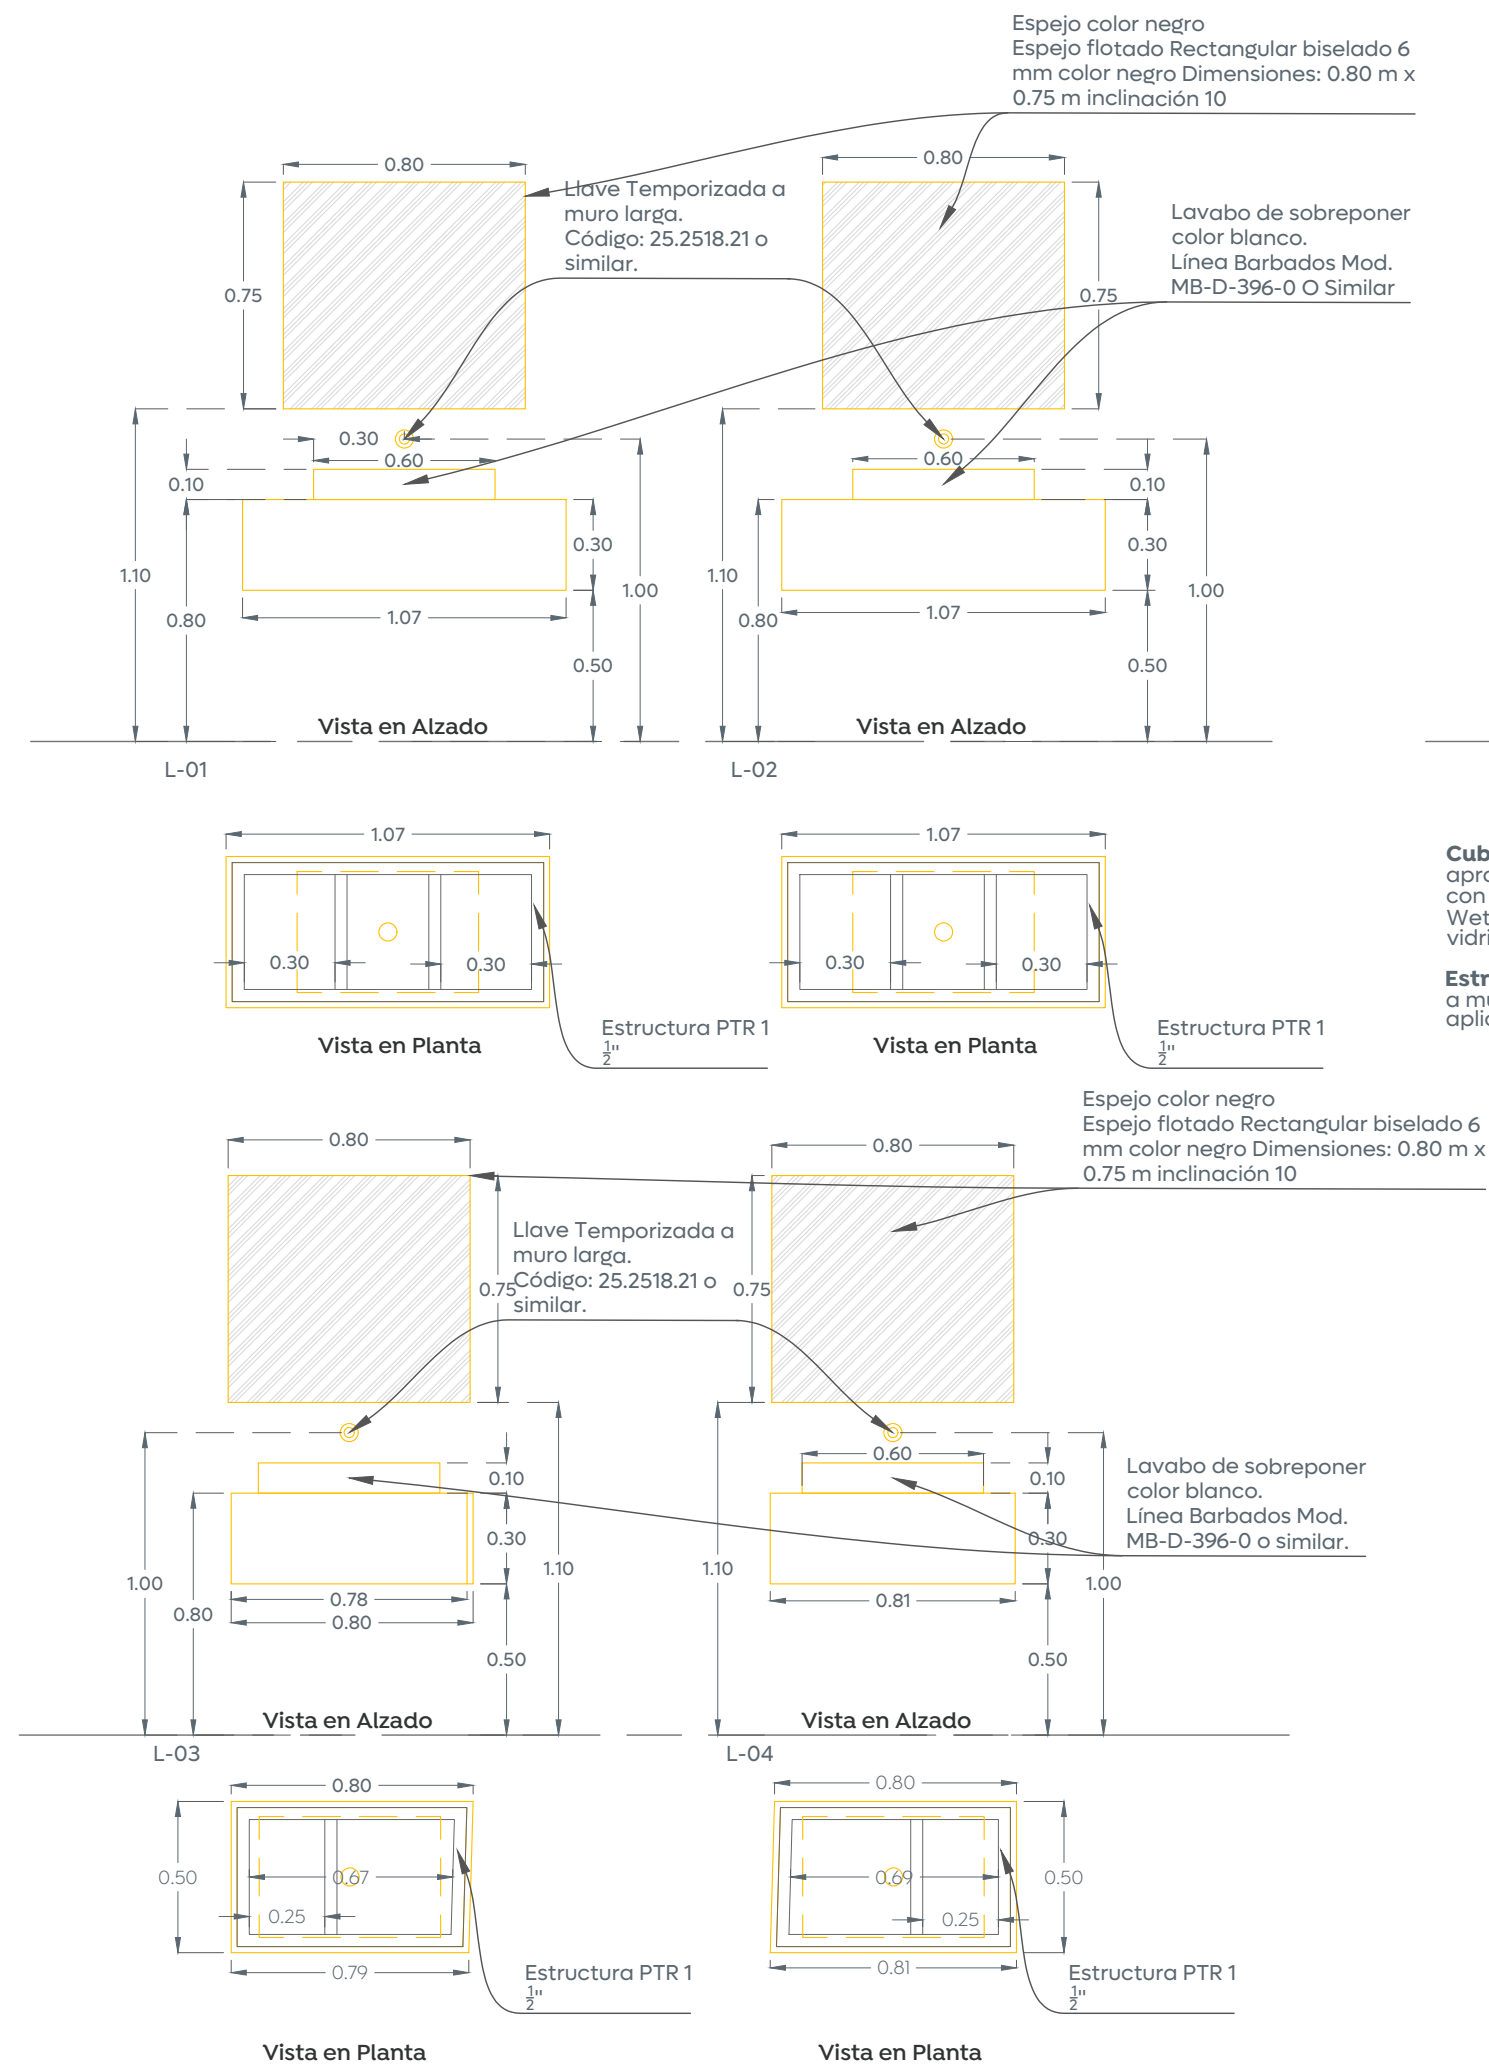


Planta 01 Baños Delegación - Propuesta Herrería, Ventanería, Mamparas y Lavabo esc. 1:25

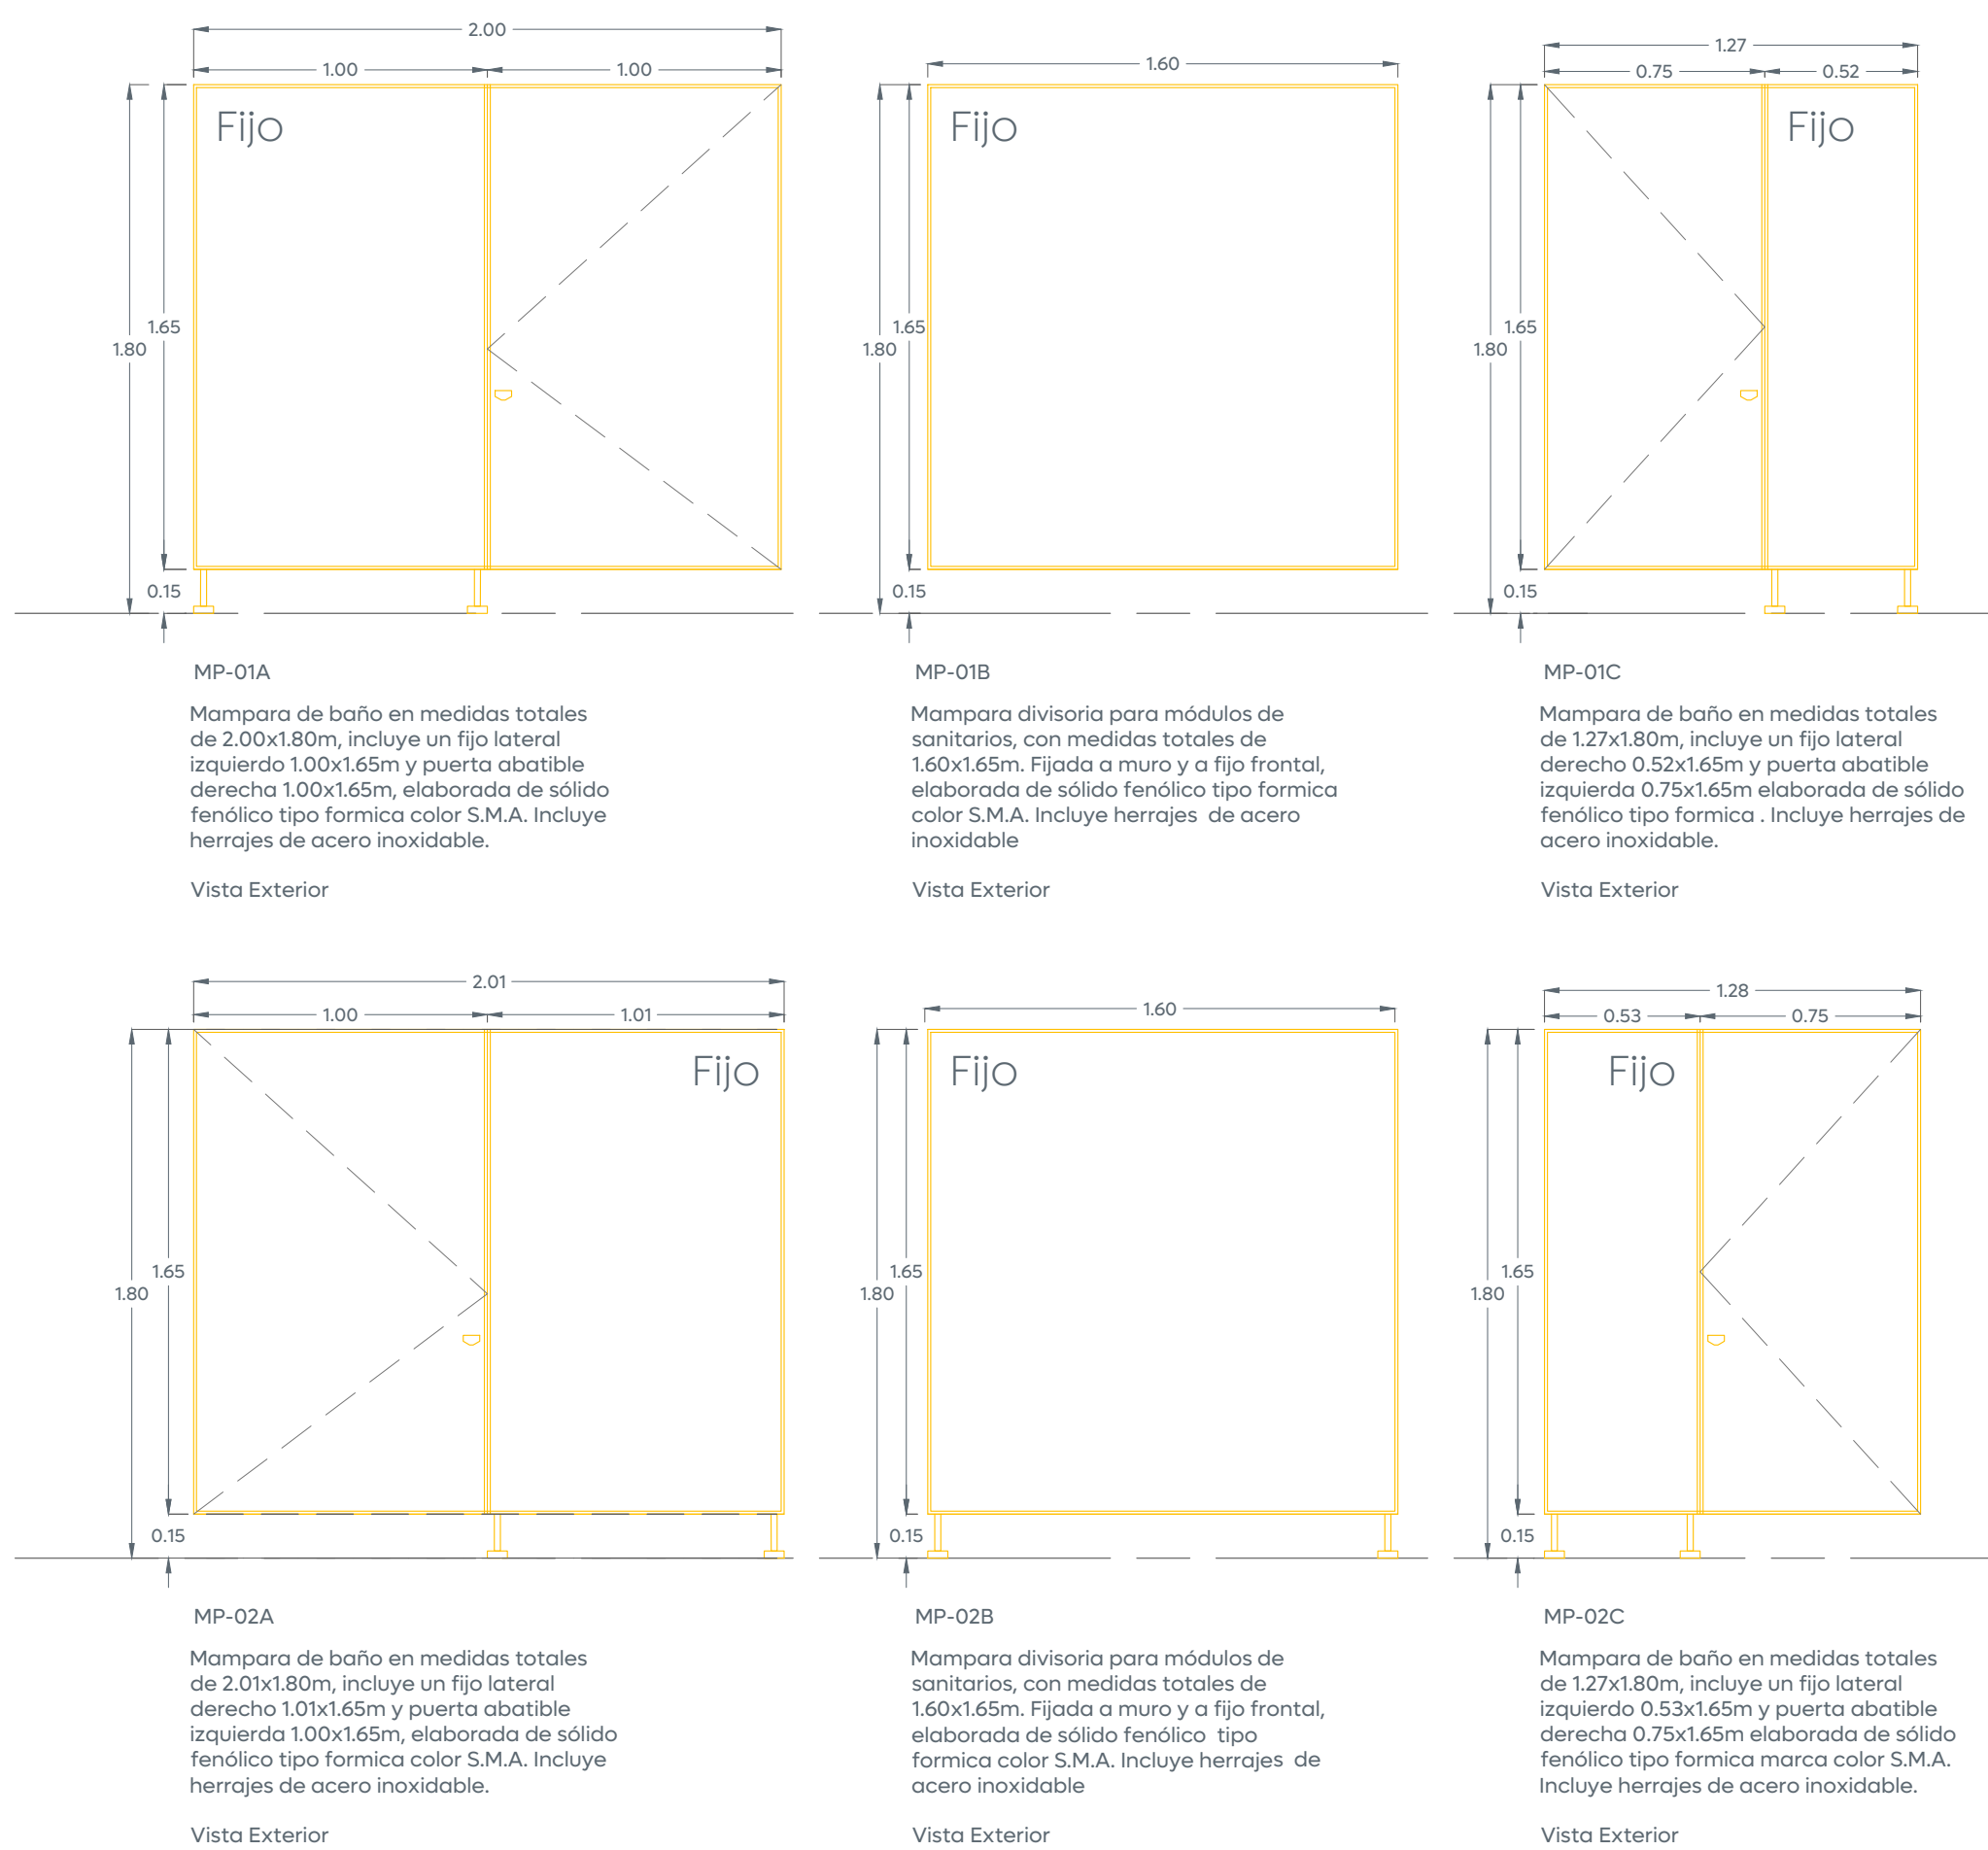

Planta 02 Baños Delegación - Propuesta Herrería, Ventanería, Mamparas y Lavabo esc. 1:25

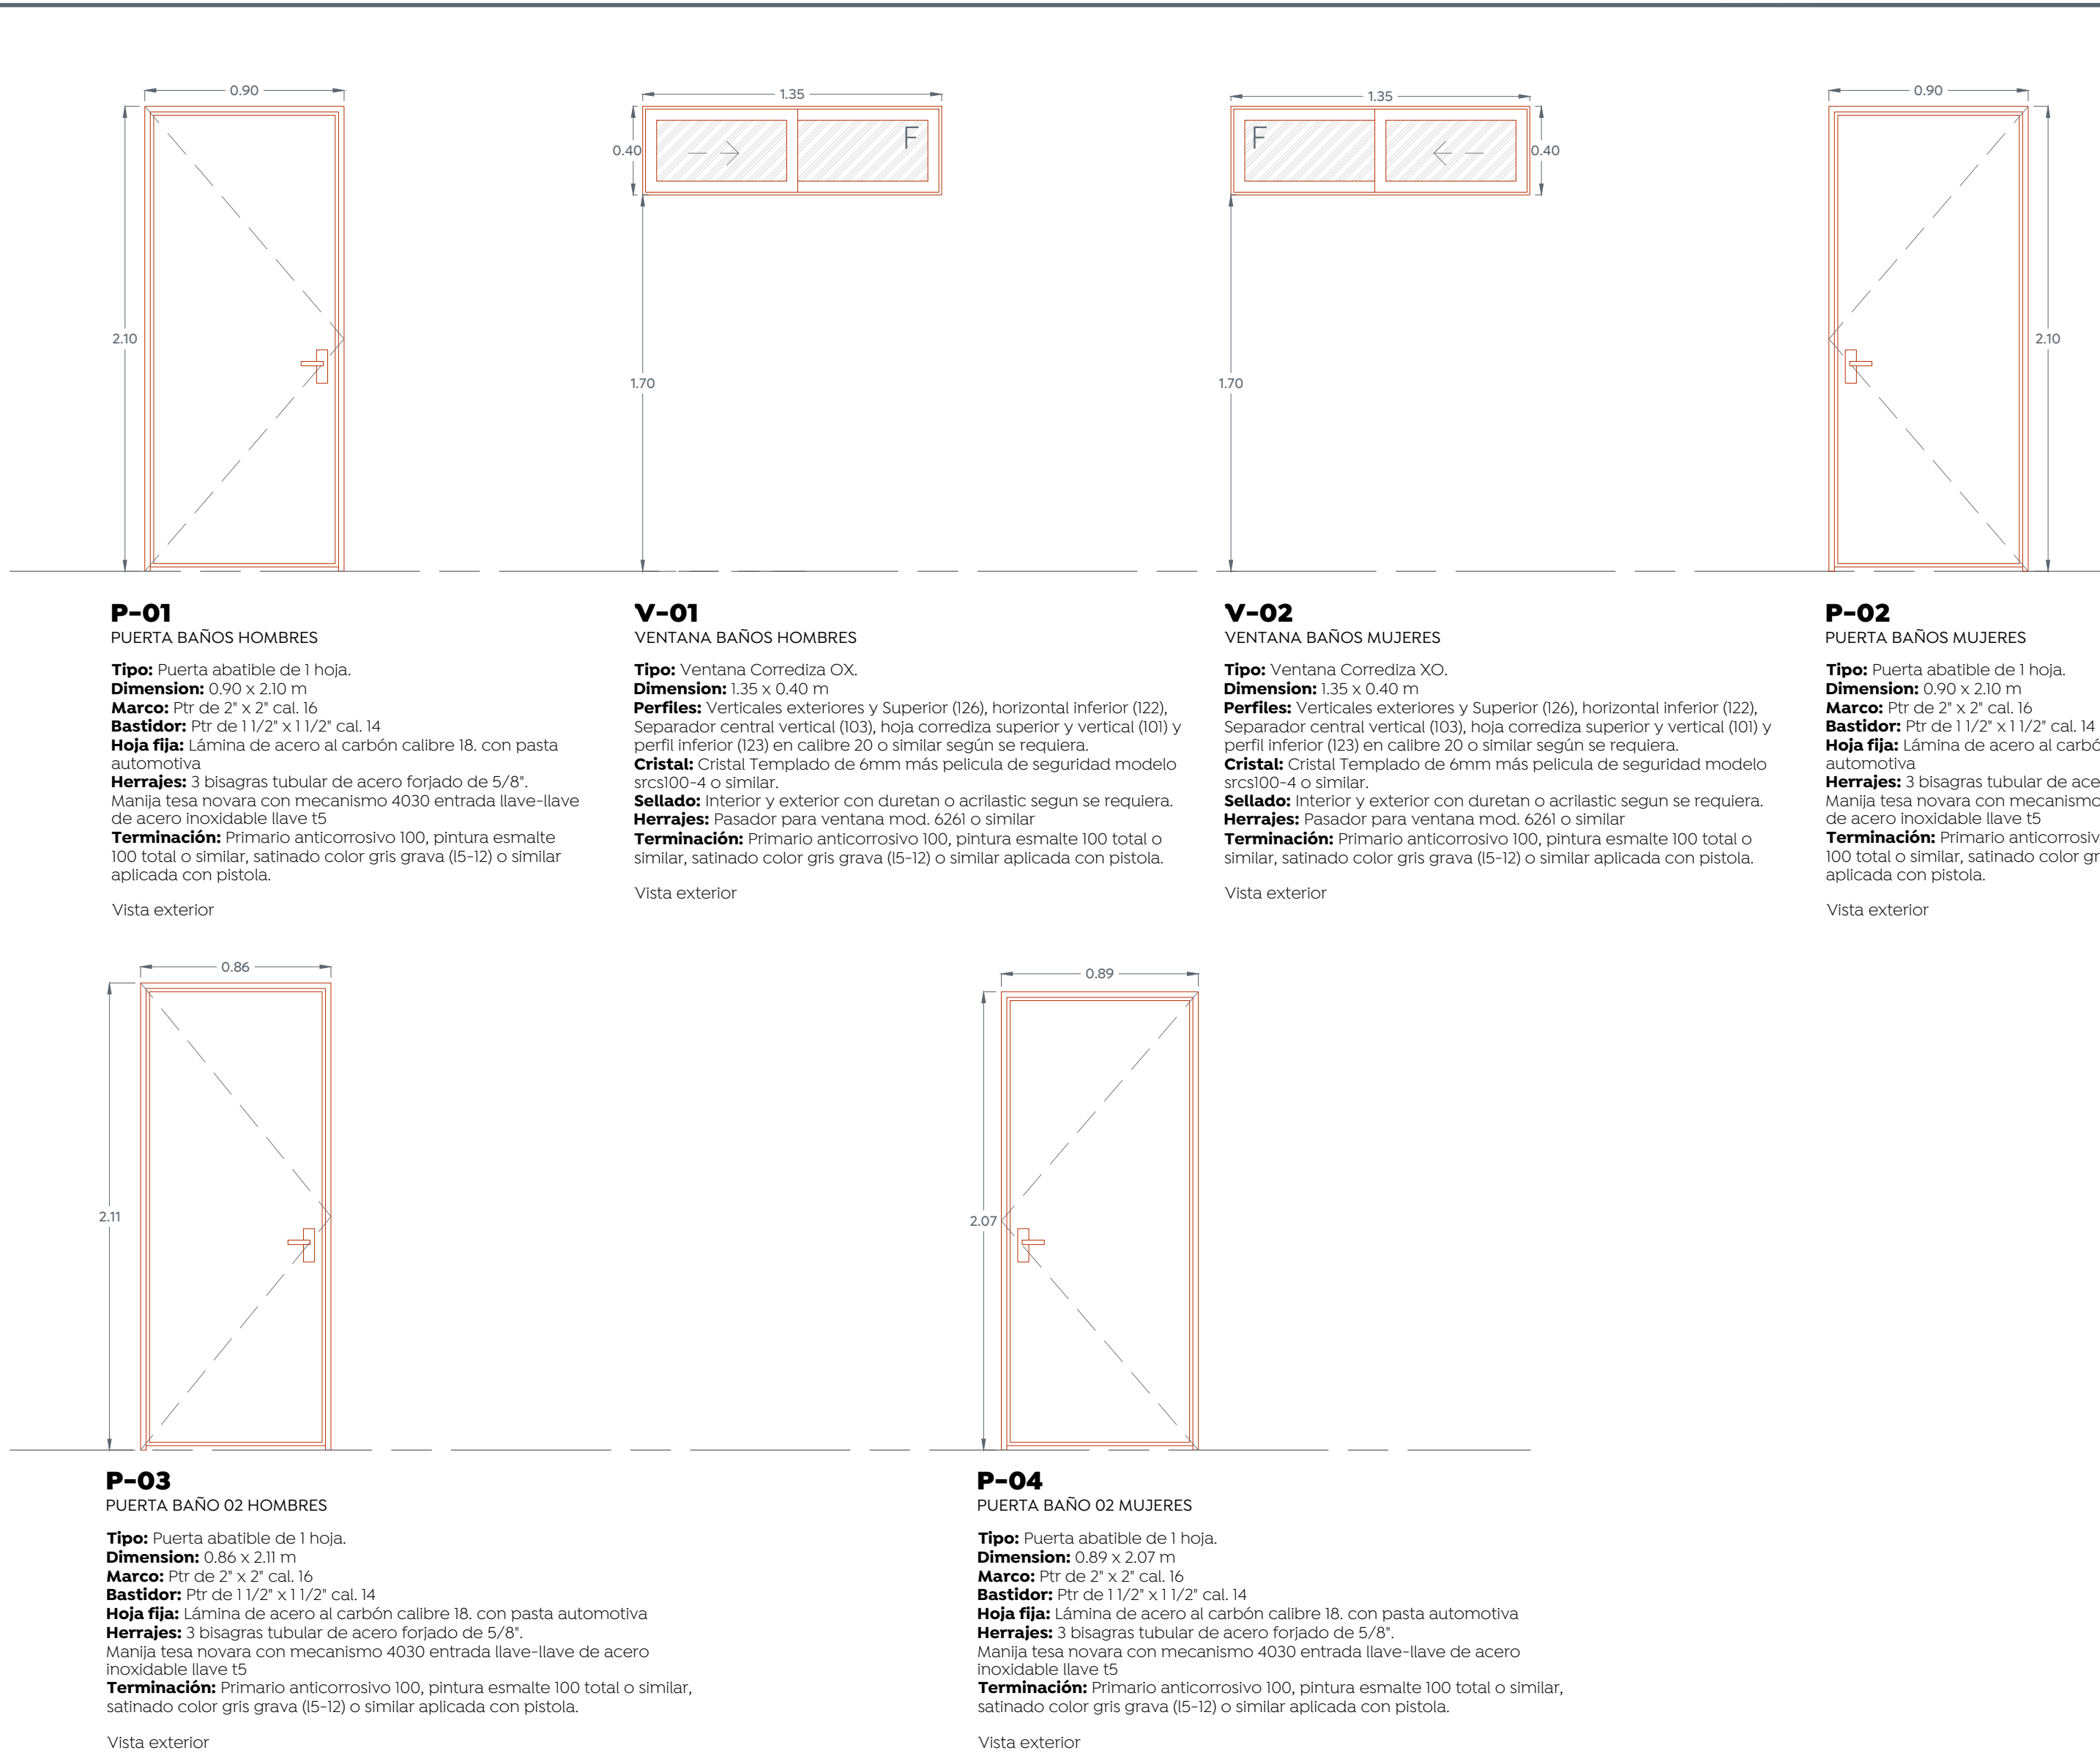

#### DETALLE TIPO DE ESTRUCTURA LAVABO

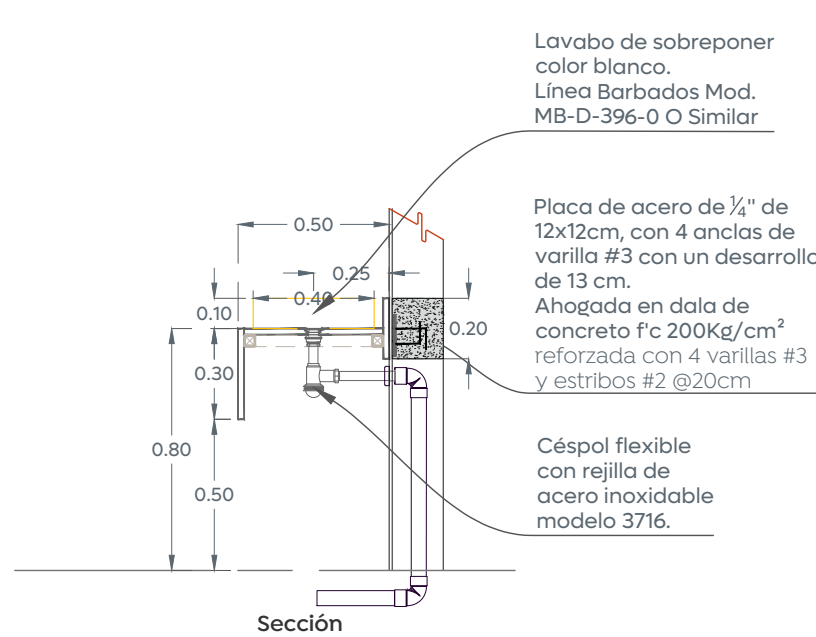

Cubierta a base de granito Mod. "Negro absoluto", o según muestra aprobada, acabado pulido, cantos boledos, borde biselado, terminado con recubrimiento a base de poliuretano acabado humedado, tipo Wet-look, o similar. Asentados con pasta automotiva sobre fibra de vidrio, ángulos de construcción se confirman en obra.

Estructura en acero a base de PTR 1 1/2", calibre 14 y ángulo 1 1/2", anclada a muro a base de placas ahogadas de 1/2" espesor de 12x12 cm, aplicación de primario anticorrosivo a 2 manos.