
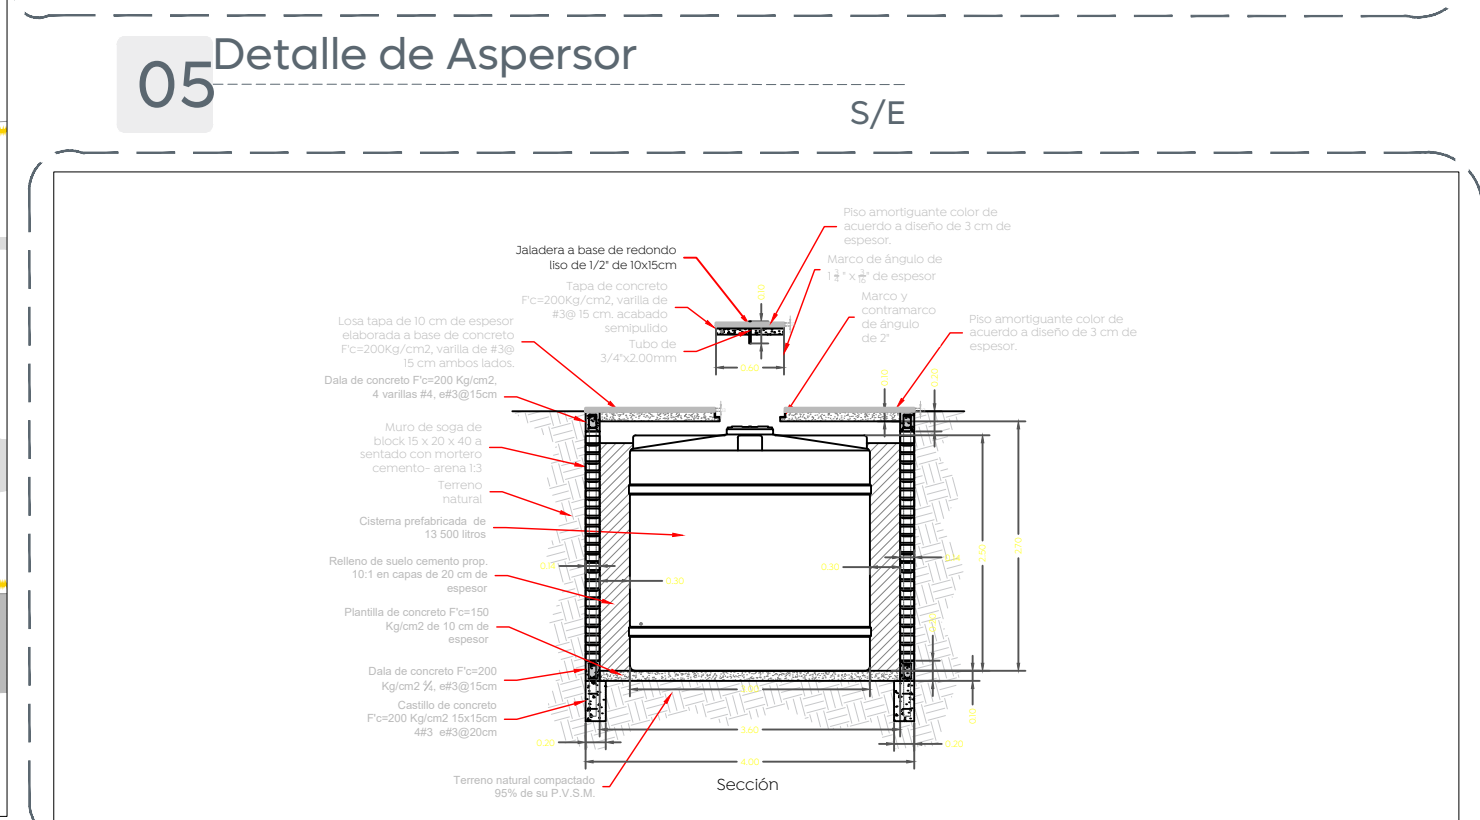
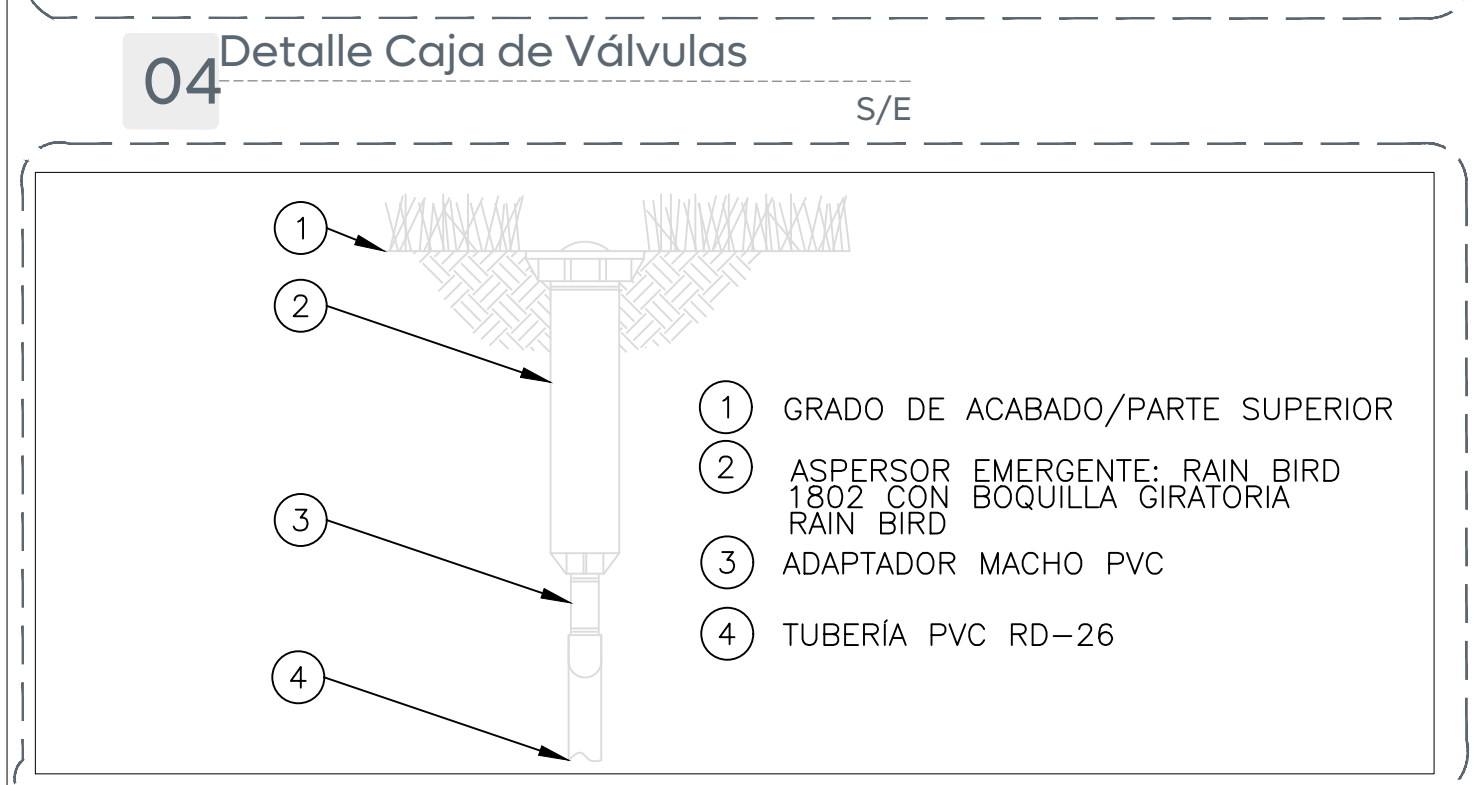
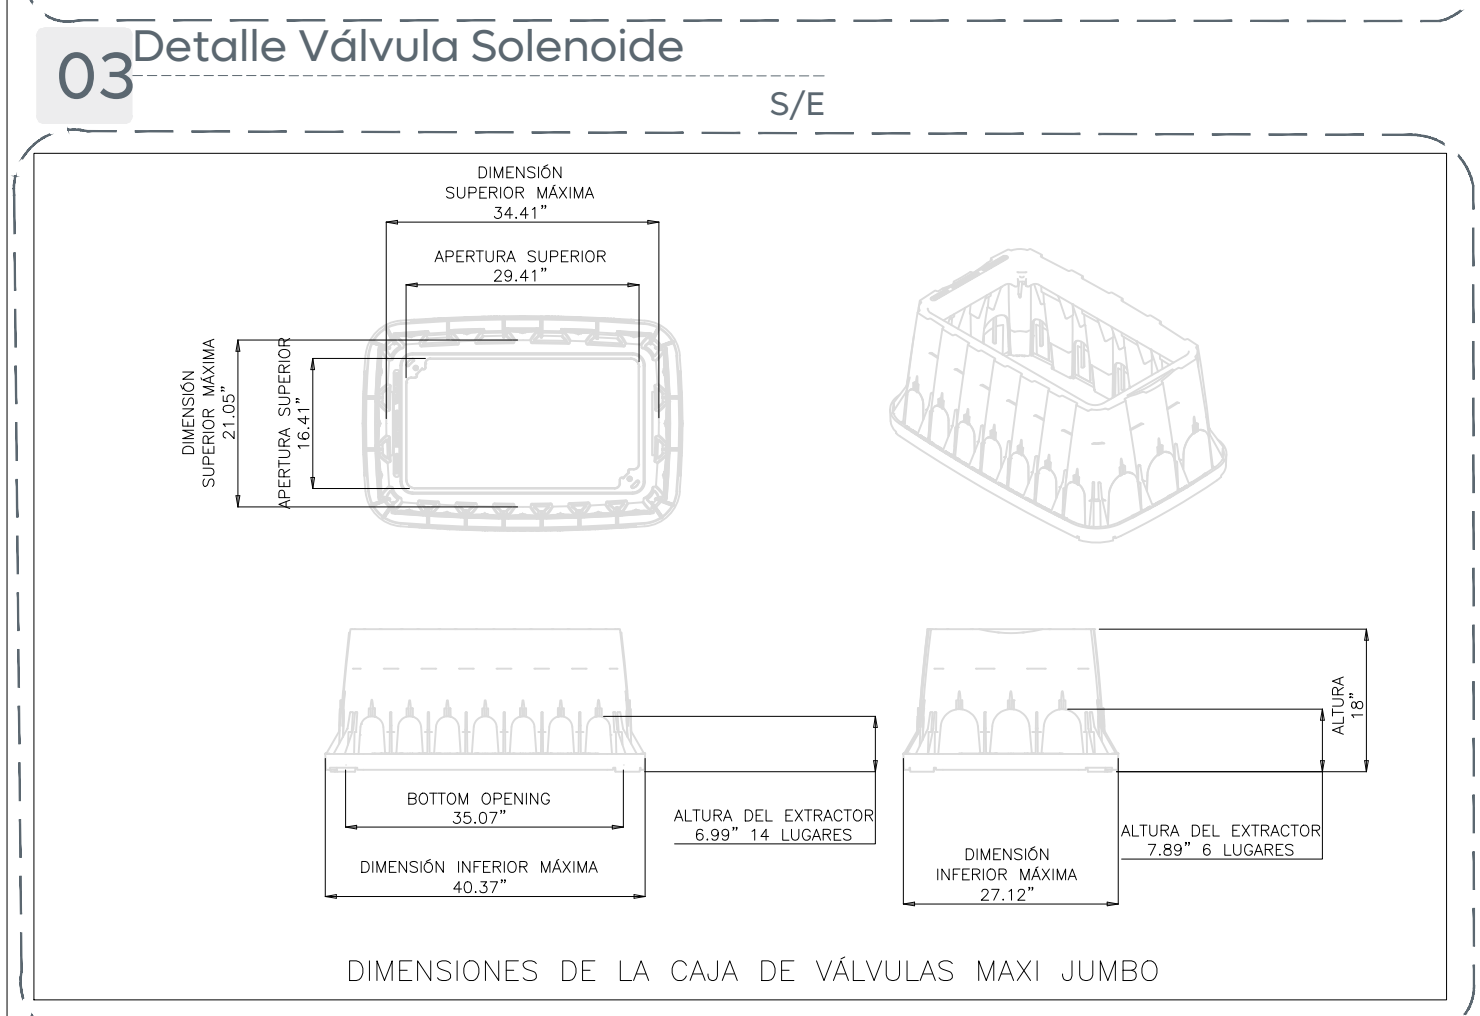
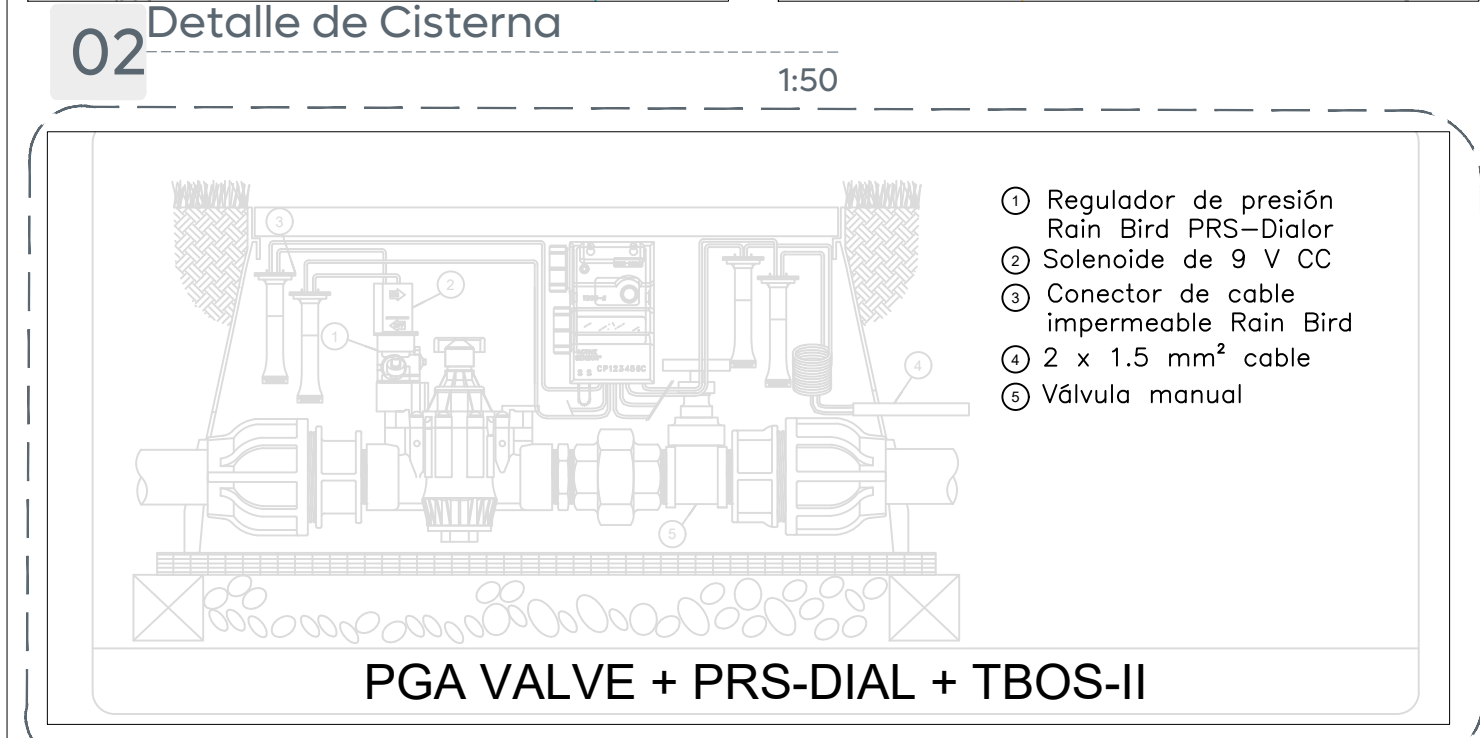
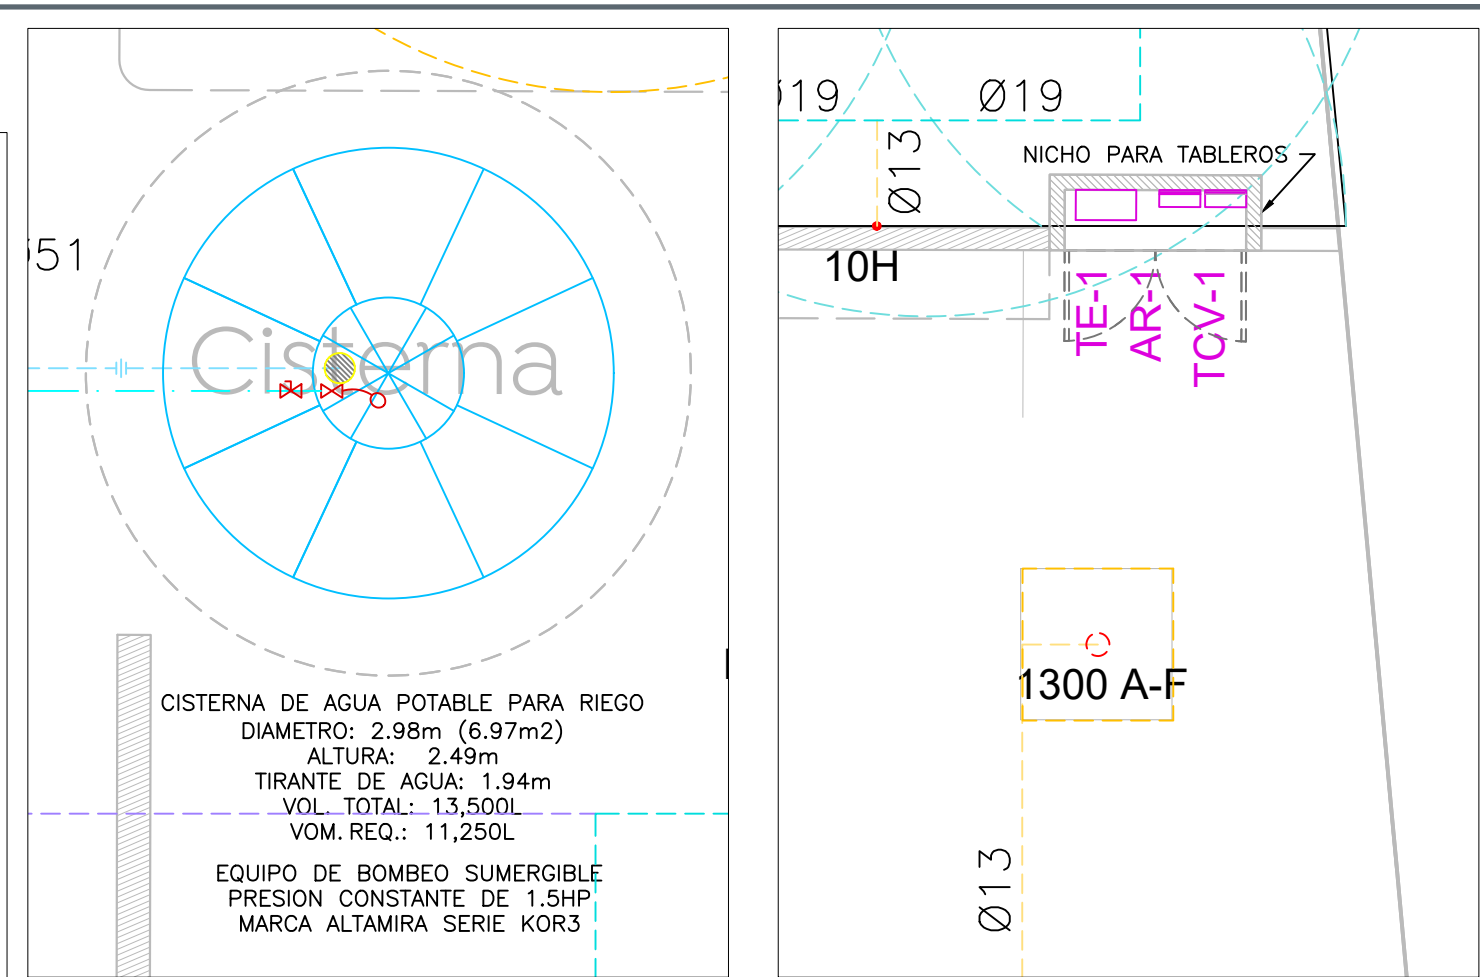


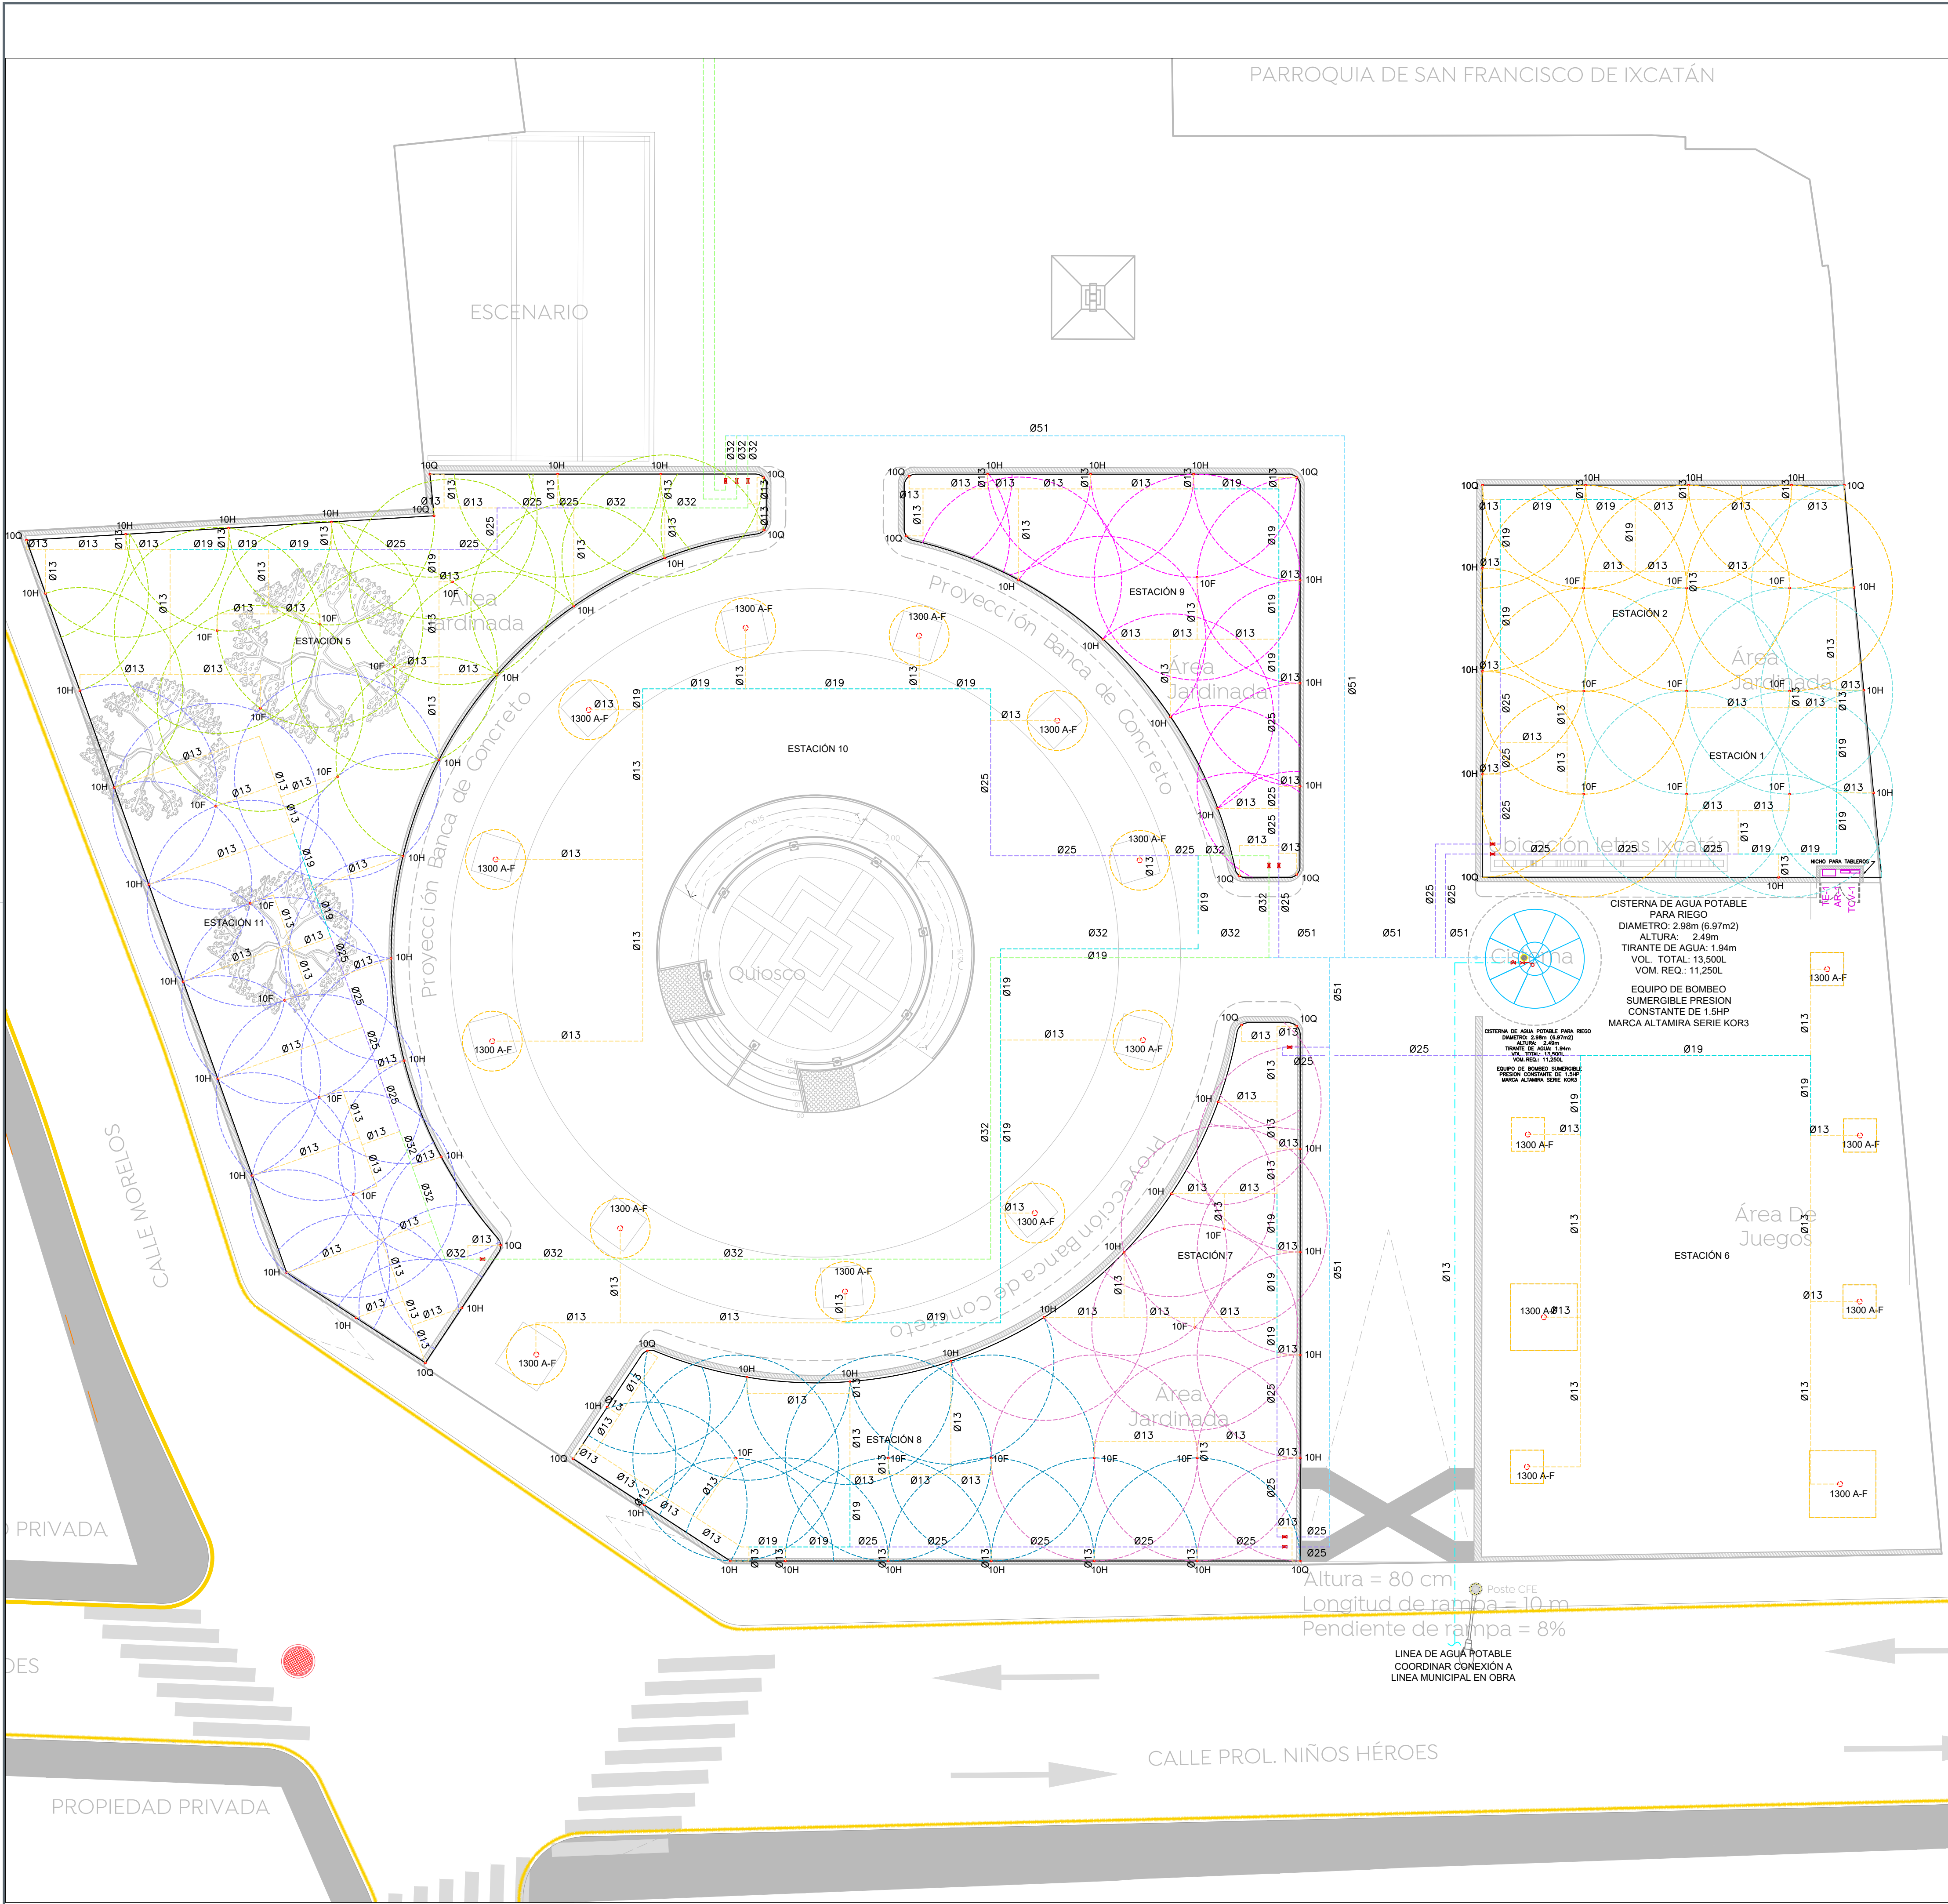

Rehabilitación urbana y mejoramiento de la Plaza Pública y Quiosco de San Francisco de Ixcatán, más obras complementarias, ubicada en la confluencia de las calles Niños Héroes y Morelos, San Francisco de Ixcatán, municipio de Zapopan, Jalisco.

Nombre del proyecto:

Rehabilitación urbana y mejoramiento de la Plaza Pública y Quiosco de San Francisco de Ixcatán, más obras complementarias, ubicada en la confluencia de las calles Niños Héroes y Morelos, San Francisco de Ixcatán, municipio de Zapopan, Jalisco.

Contenido del plano:

Planta de Riego por Aspersión

No. Contrato:

DOPI-MUN-CUSMAX-EP-LP-003-2025

Director de Obras Públicas e Infraestructura:

Ing. Ismael Jáuregui Castañeda

Jefe de la Unidad de Estudios y Proyectos:

Arq. Edwin Aguilar Escatrel

Jefe de área:

Arq. Angela Jazmin Vargas Olmedo

Empresa responsable del proyecto:

Arkicon

Ubicación:

San Francisco, Ixcatán, Zapopan, Jalisco.

Fecha: Enero 2025

Escala: Indicada

Clave:

Cotas: M +0.00

PL-IXC-SR01

01 Planta de Instalacion de Riego Aspersores 1:100

\\nasobp.zapopan.gob.mx\Espacios Públicos\ADMINISTRACION 24-27\PLAZAS PUBLICAS\PLAZA PUBLICA IXCATAN\PLANOS DWG\PLANOS SOLAPA NUEVA\PL-IXC-RI.dwg