






01 Planta 02 de Instalacion de Riego
Aspersores
1:100

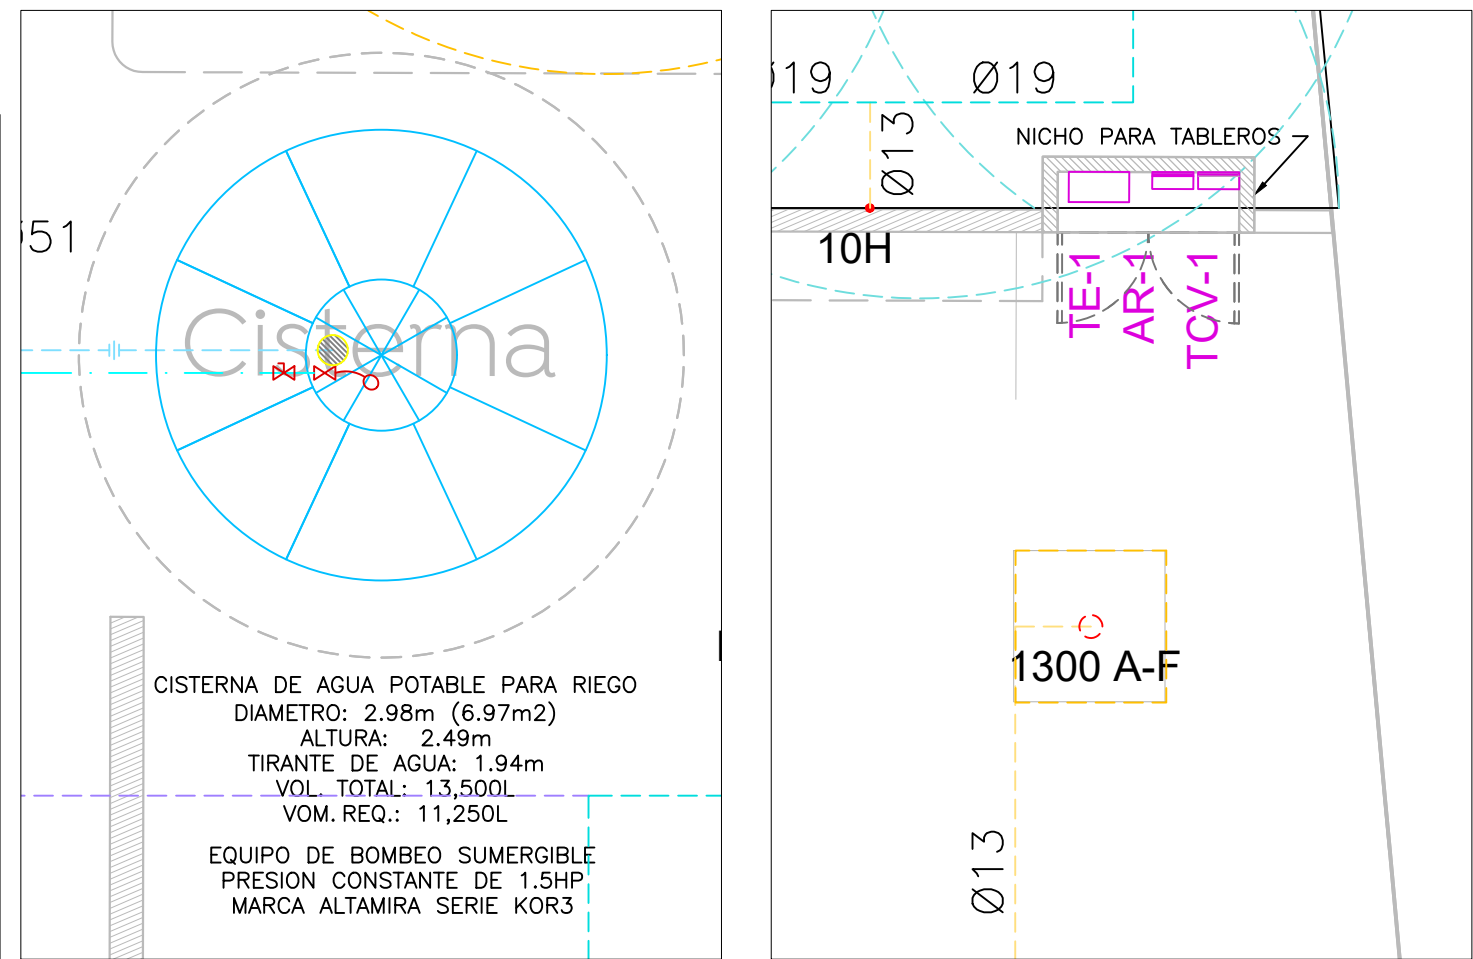


02 Detalle de Cisterna

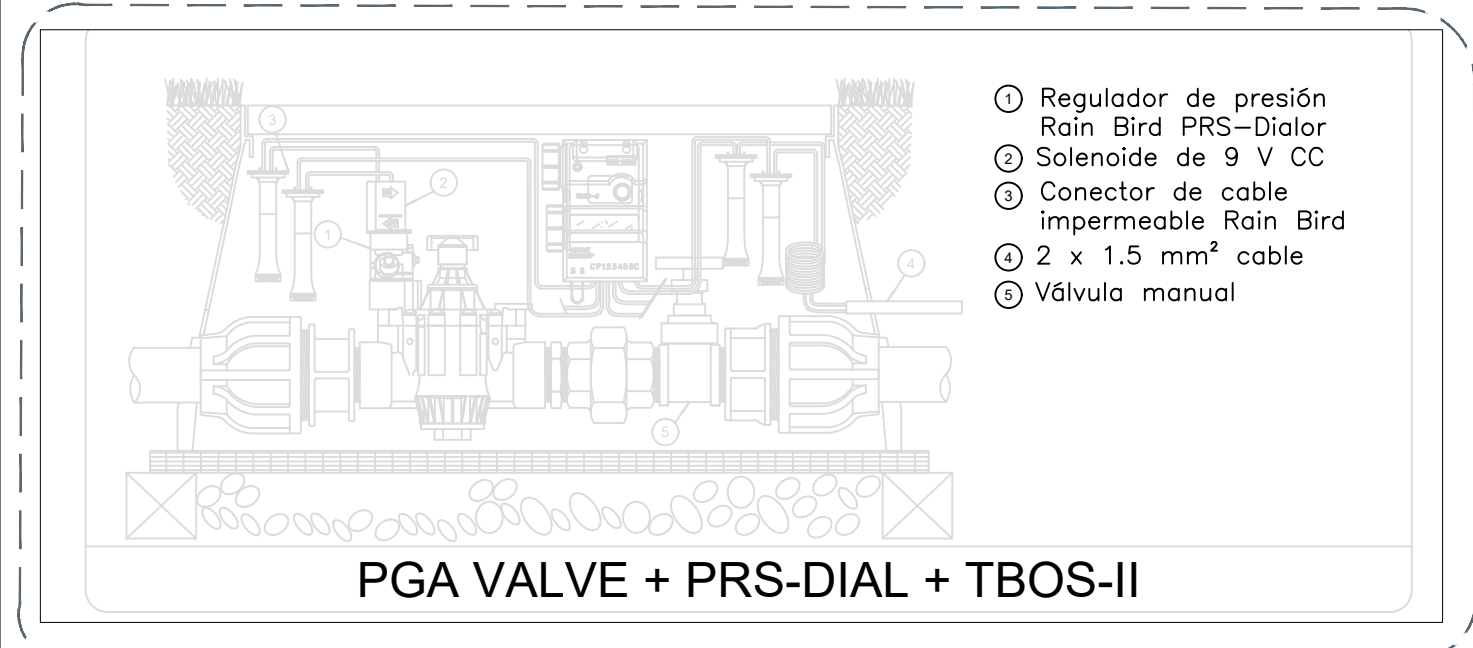


03 Detalle Válvula Solenoide

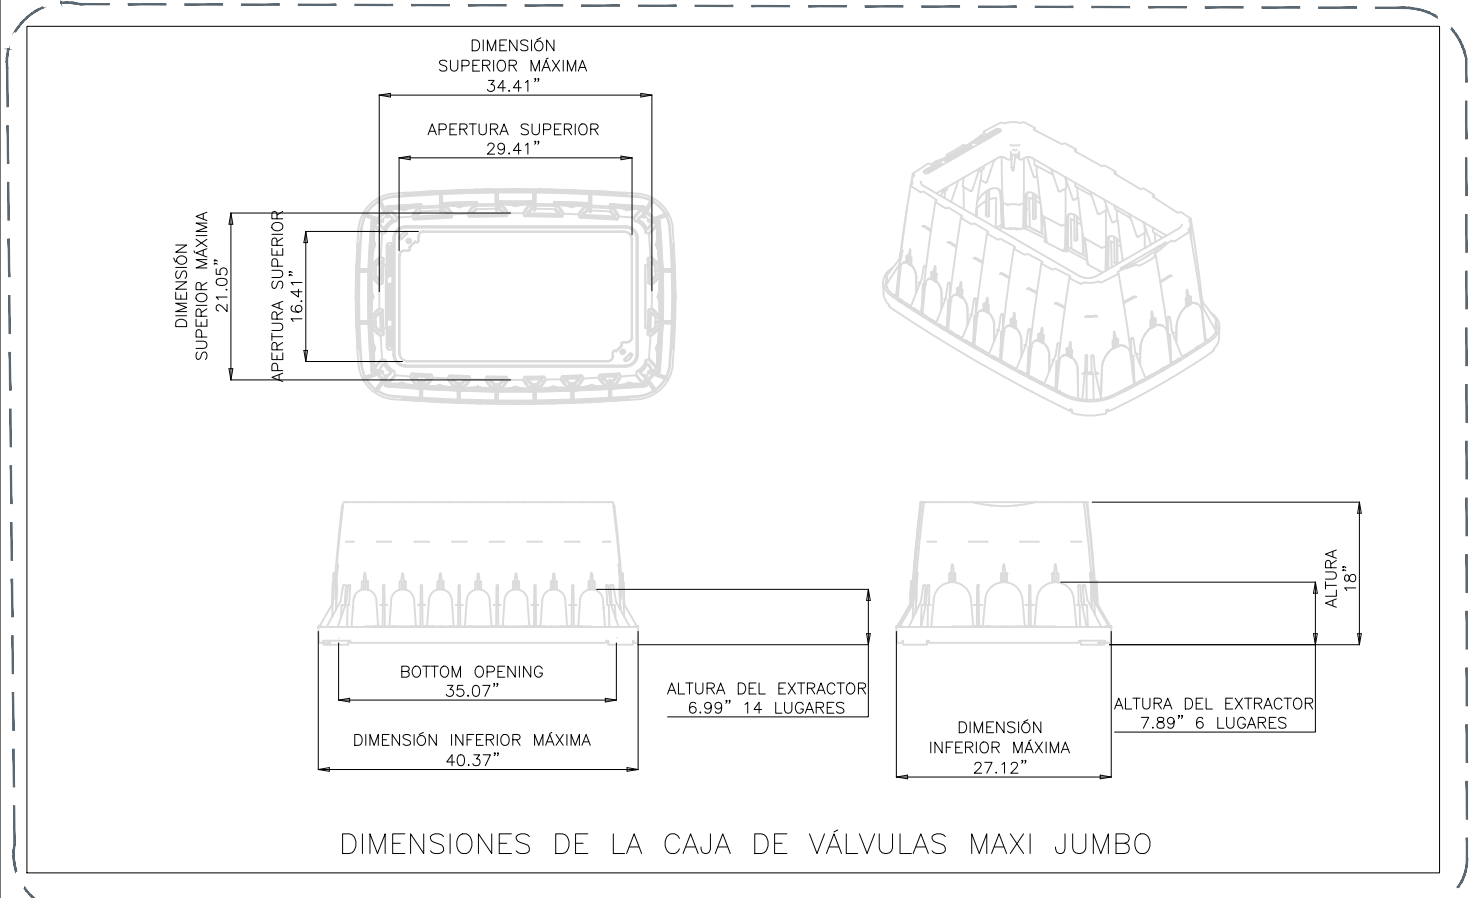

04 Detalle Caja de Válvulas

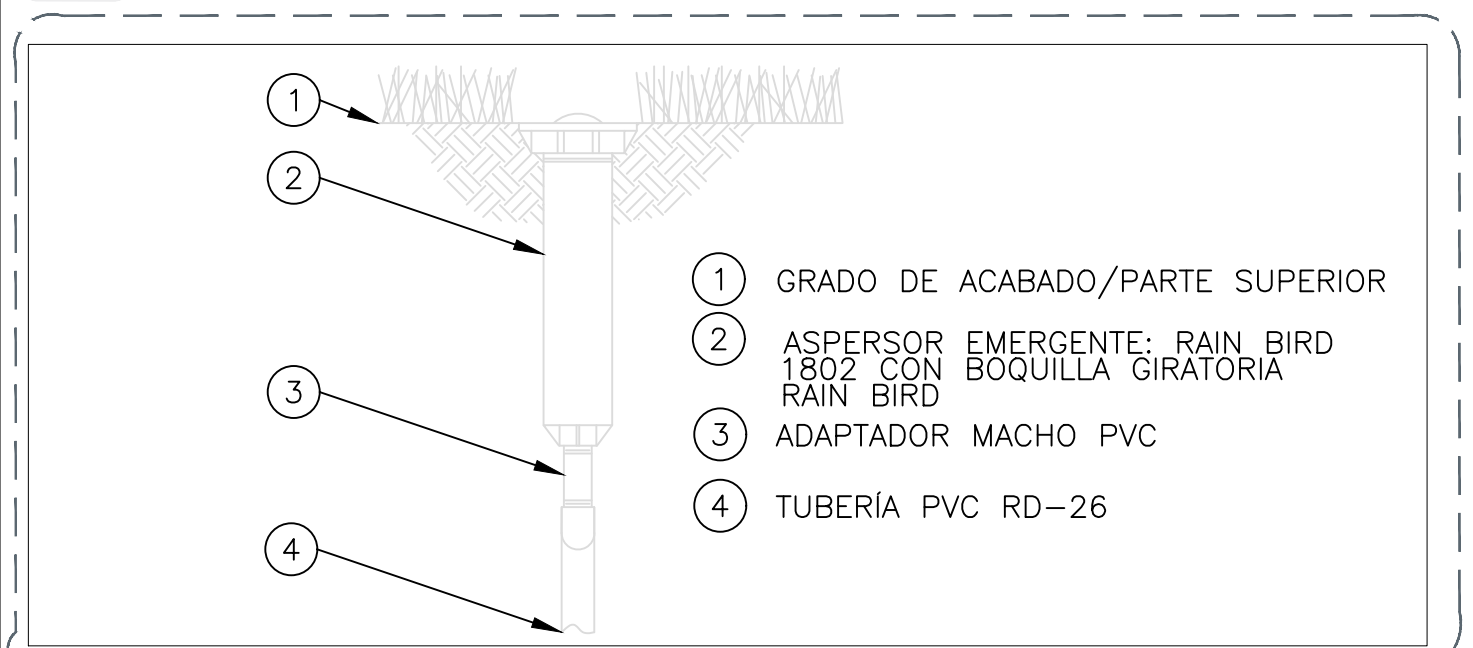

05 Detalle de Aspersor

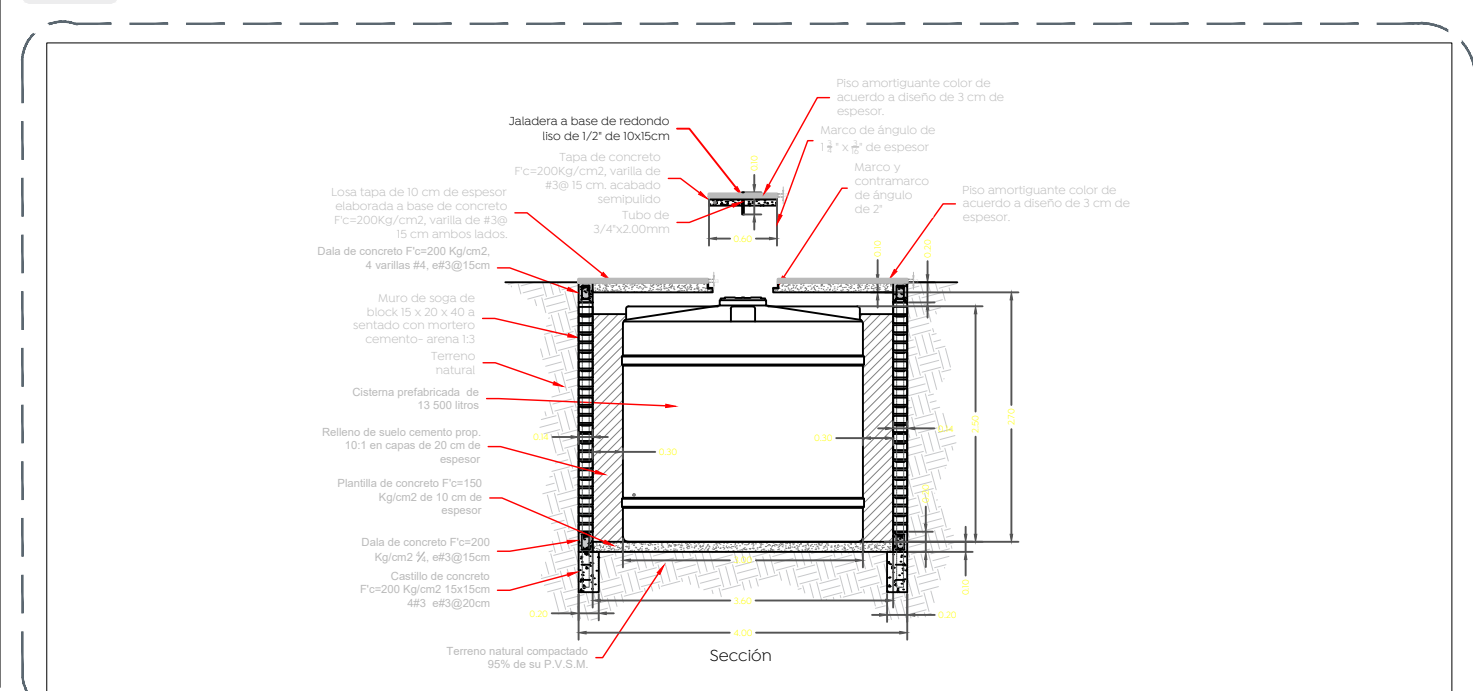

06 Detalle de Cisterna



- Simbología:
- TUBERÍA DE LLENADO PEAD RD-9
 - TUBERÍA DE DISTRIBUCIÓN DE PVC RD-26 ENTERRADA
 - ASPERSOR + RADIO DE ASPERSIÓN
 - TEE
 - CODO DE 90°
 - BOMBA SUMERGIBLE
 - CAJA DE VÁLVULAS
 - VÁLVULA SOLENOIDE
 - VÁLVULA DE SECCIONAMIENTO
 - VÁLVULA PARA FLOTADOR
 - FLOTADOR PARA CISTERNA
 - TUERCA UNIÓN
 - TAPÓN CAPA
 - TE-1 TABLERO ELÉCTRICO
 - AR-1 ARRANCADOR PARA BOMBA
 - TCV-1 TABLERO DE CONTROL VÁLVULAS

Nombre del proyecto:
Rehabilitación urbana y mejoramiento de la Plaza Pública y Quiosco de San Francisco de Ixcátán, más obras complementarias, ubicada en la confluencia de las calles Niños Héroes y Morelos, San Francisco de Ixcátán, municipio de Zapopan, Jalisco.

Contenido del plano:

Planta 02 de Riego por Aspersión

No. Contrato:

DOPI-MUN-CUSMAX-EP-LP-003-2025

Director de Obras Públicas e Infraestructura:

Ing. Ismael Jáuregui Castañeda

Jefe de la Unidad de Estudios y Proyectos:

Arq. Edwin Aguilar Escatell

Jefe de área:

Arq. Angela Jazmin Vargas Olmedo

Ubicación:

San Francisco, Ixcátán, Zapopan, Jalisco.

Fecha: Enero 2025

Escala: Indicada

Clave: PL-IXC-SR02