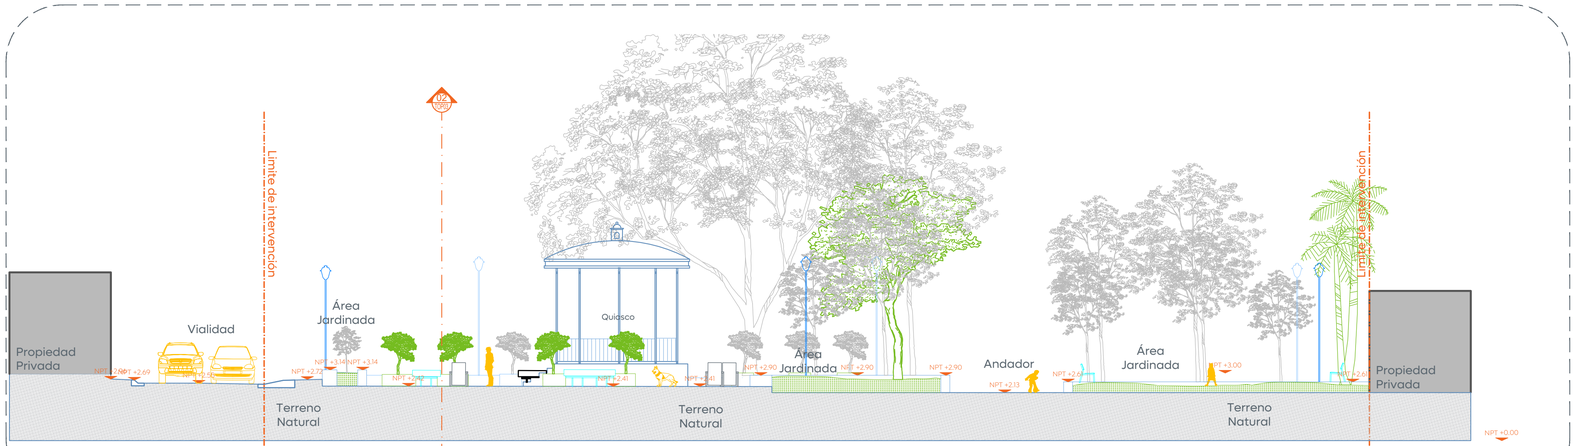

01 Sección general 1-1'
Estado Actual 1:125

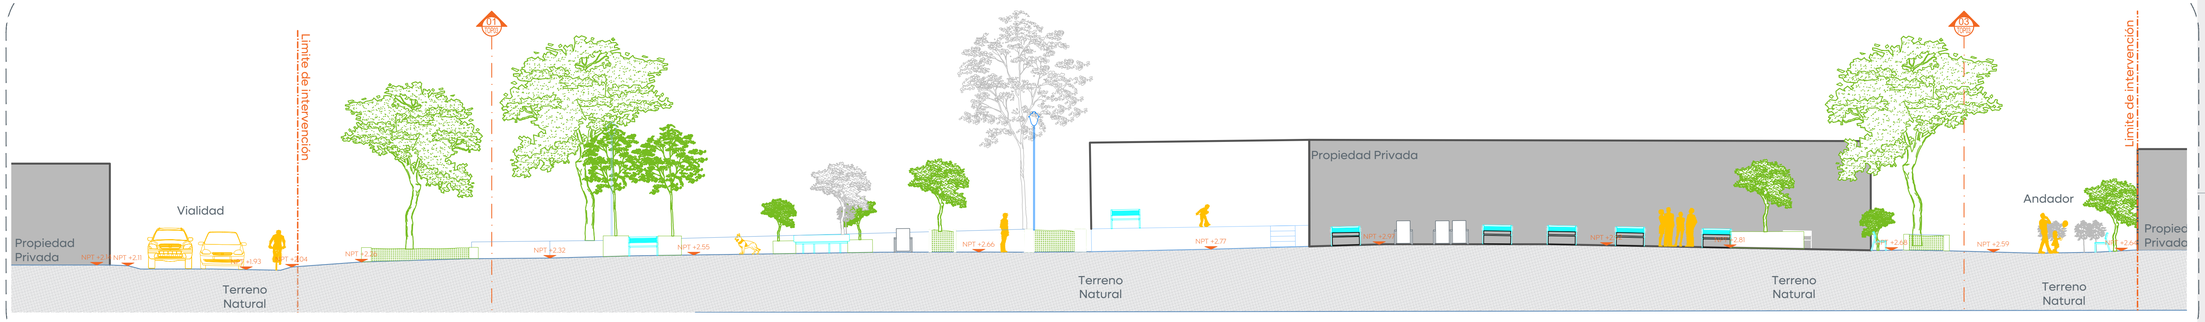

02 Sección General 2-2'
Estado Actual 1:125

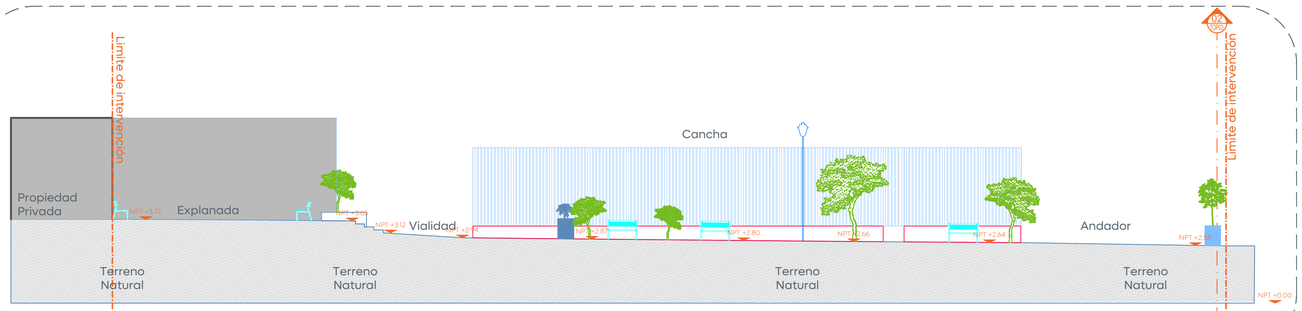

03 Sección General 3-3'
Estado Actual 1:125

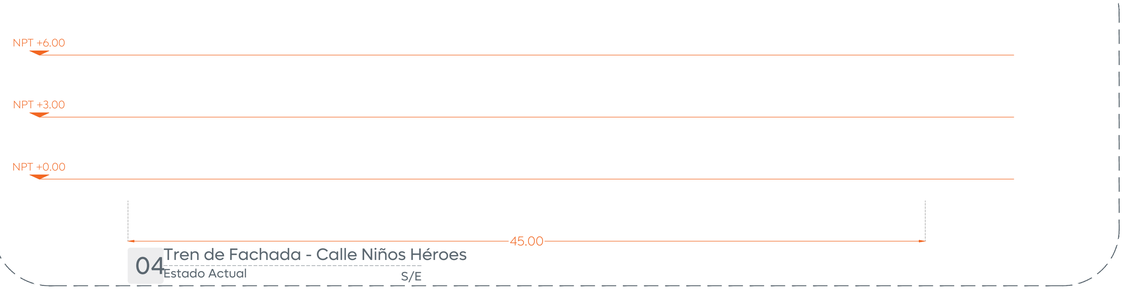

04 Tren de Fachada - Calle Niños Héroes
Estado Actual S/E

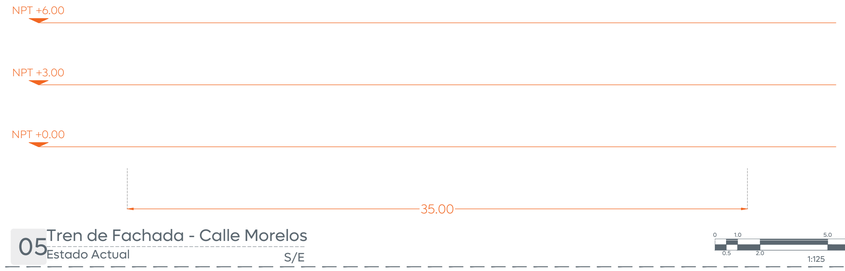

05 Tren de Fachada - Calle Morelos
Estado Actual S/E

Gobierno de Zapopan

Ciudad de las niñas y niños

Obras Públicas e Infraestructura
Gestión Integral de la Ciudad

Macrolocalización:

Microlocalización:

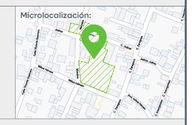

Simbología:

B.N. Banco de Nivel.
N.P.T. Nivel de Piso Terminado.
N.N.J. Nivel Natural de Jardín.

- Límite de intervención
- Luminaria pública existente.
- Drenaje sanitario.
- GPS (Punto de control).
- Caja de válvulas SIAPA.
- Poste teléfono.
- Poste Comisión Federal de Electricidad.
- Bancas de herrería.
- Botes de basura.
- Luminarias y registros.
- Señalética.
- Vegetación endémica.
- Palmeras.
- Muro.

Notas:

Plaza Pública

Nombre del proyecto:
Rehabilitación urbana y mejoramiento de la Plaza Pública y Quiosco de San Francisco de Ixcatán, más obras complementarias, ubicada en la confluencia de las calles Niños Héroes y Morelos, San Francisco de Ixcatán, municipio de Zapopan, Jalisco.

Contenido del plano:
Secciones Generales /Estado Actual

No. Contrato:
DOPI-MUN-CUSMAX-EP-LP-003-2025

Director de Obras Públicas e Infraestructura:
Ing. Ismael Jáuregui Castañeda

Jefe de la Unidad de Estudios y Proyectos:
Arq. Edwin Aguiar Escatel

Jefe de área:
Arq. Angela Jazmín Vargas Olmedo

Responsable del proyecto:
Arkicon
Arq. Erika Rodríguez Rubio

Ubicación:
San Francisco Ixcatán, Zapopan, Jalisco.

Fecha: Enero 2025
Escala: 1:125
Clave:
Cotas: Metros

0 1.0 5.0
0.5 2.0 10.0
1:125

PL-IXC-TOP-EA-02

\\nasobp.zapopan.gob.mx\Espacios Públicos\ADMINISTRACION 24-27\PLAZAS PUBLICAS\PLAZA PUBLICA IXCATAN\PLANOS DWG\PLANOS SOLAPA NUEVA\DWG\PL-IXC-TOP.dwg