



01 Detalle de esquinas

S/E

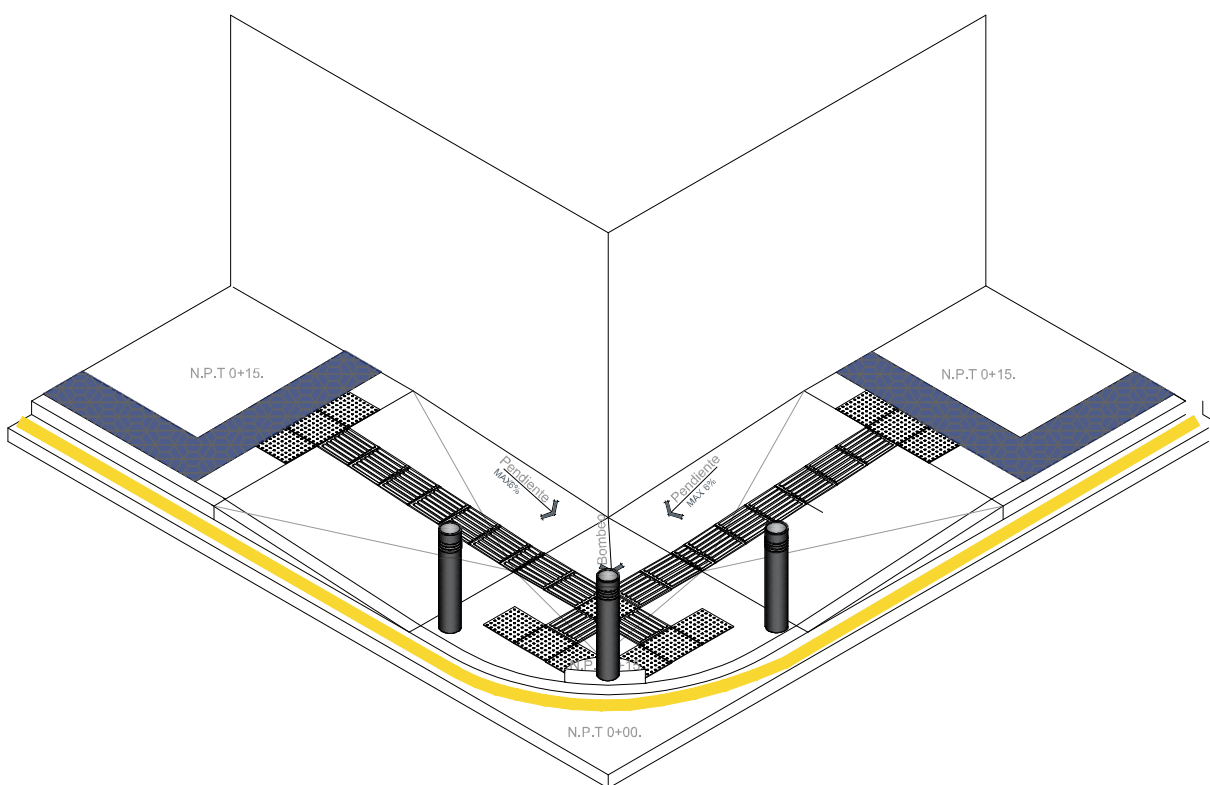


02 Esquina tipo con bahía y jardineras

S/E

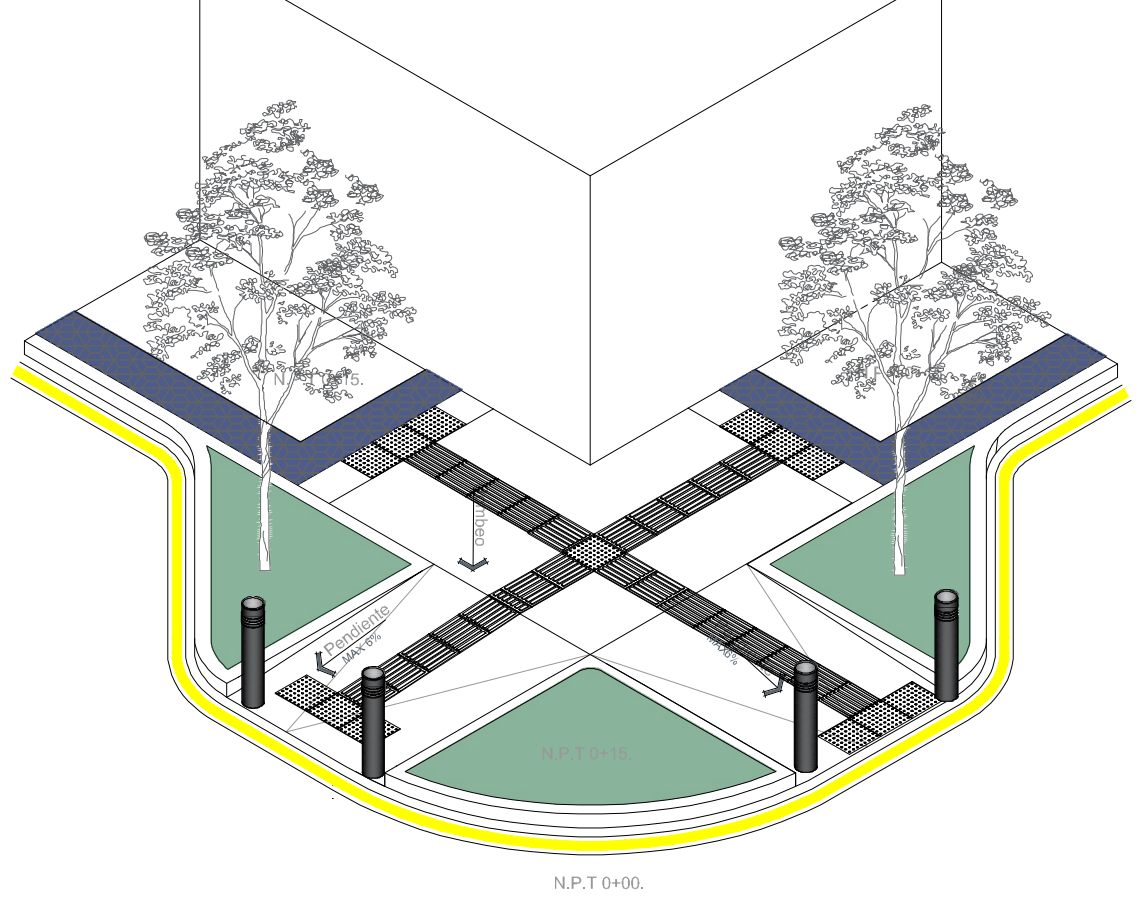


03 Esquina tipo con bahía

S/E

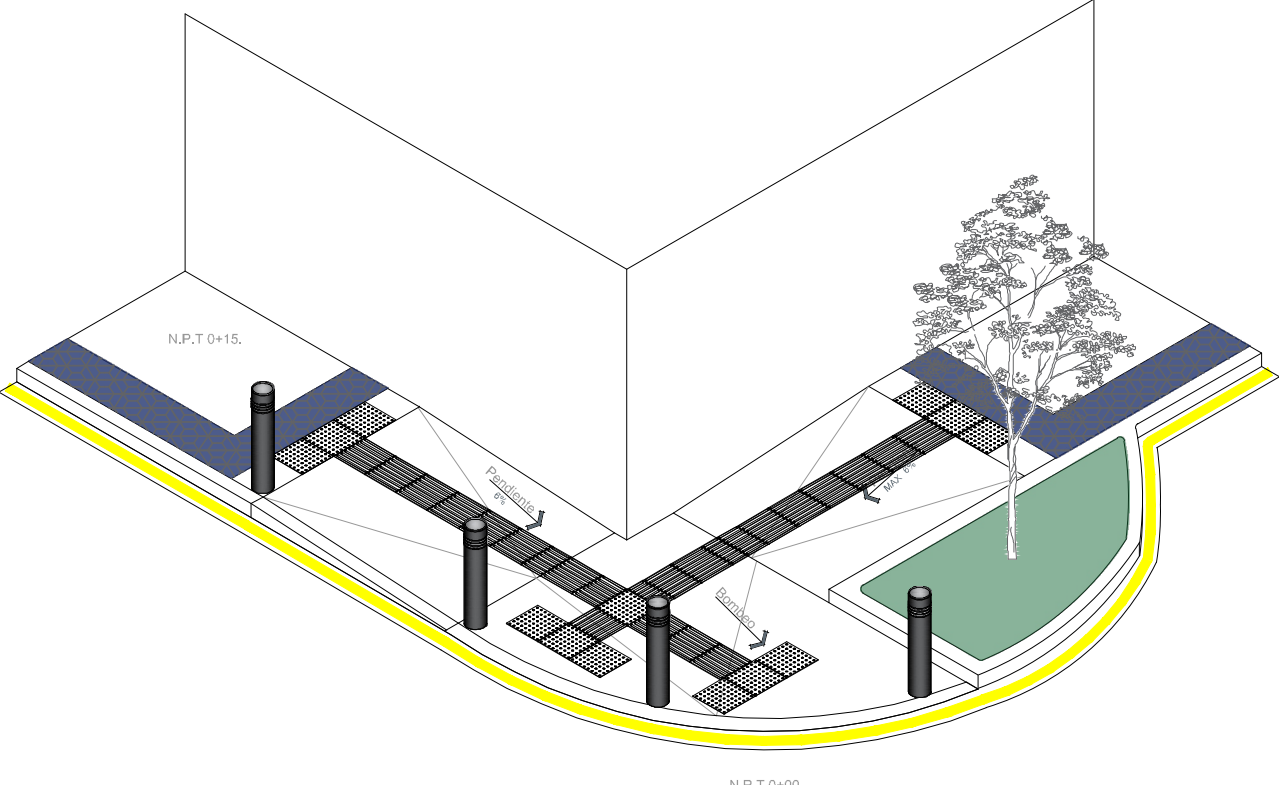







04 Esquina tipo con bahía simulada

S/E

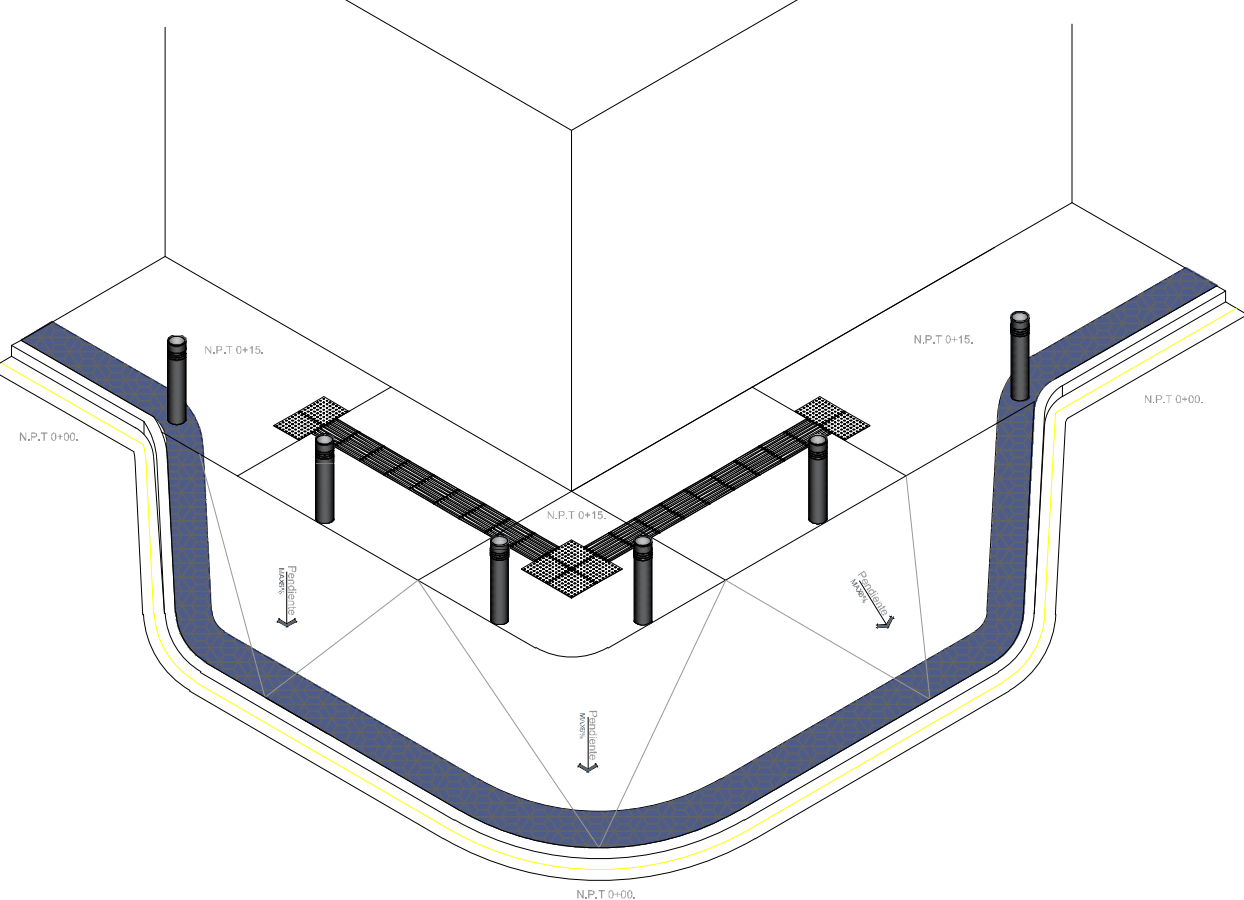


Especificaciones de esquinas:

- 01.- Banqueta de concreto $f'c = 200 \text{ kg/cm}^2$ de 10 cm de espesor, acabado escobillado.
- 02.- Cenefa de adoquín forma trapecio, con medidas: $9.8 \times 11.30 \times 22.6 \text{ cm}$ y 6 cm de espesor, color negro, con una resistencia de 250 kg/cm^2 .
- 03.- Guarnición tipo "L" de concreto $f'c = 250 \text{ kg/cm}^2$
- 04.- Línea calzada en pintura con microesfera de color amarillo de 10 cm de ancho
- 05.- Balardo metálico (ver detalle) @ 1.80 m a centros.
- 06.- Rampa con pendiente máxima del 6%.
- 07.- Desnivel de 1 cm en caso necesario.
- 08.- Losa de ajuste
- 09.- Jardinera se confina con machuelo tipo "I" de concreto $f'c = 250 \text{ kg/cm}^2$

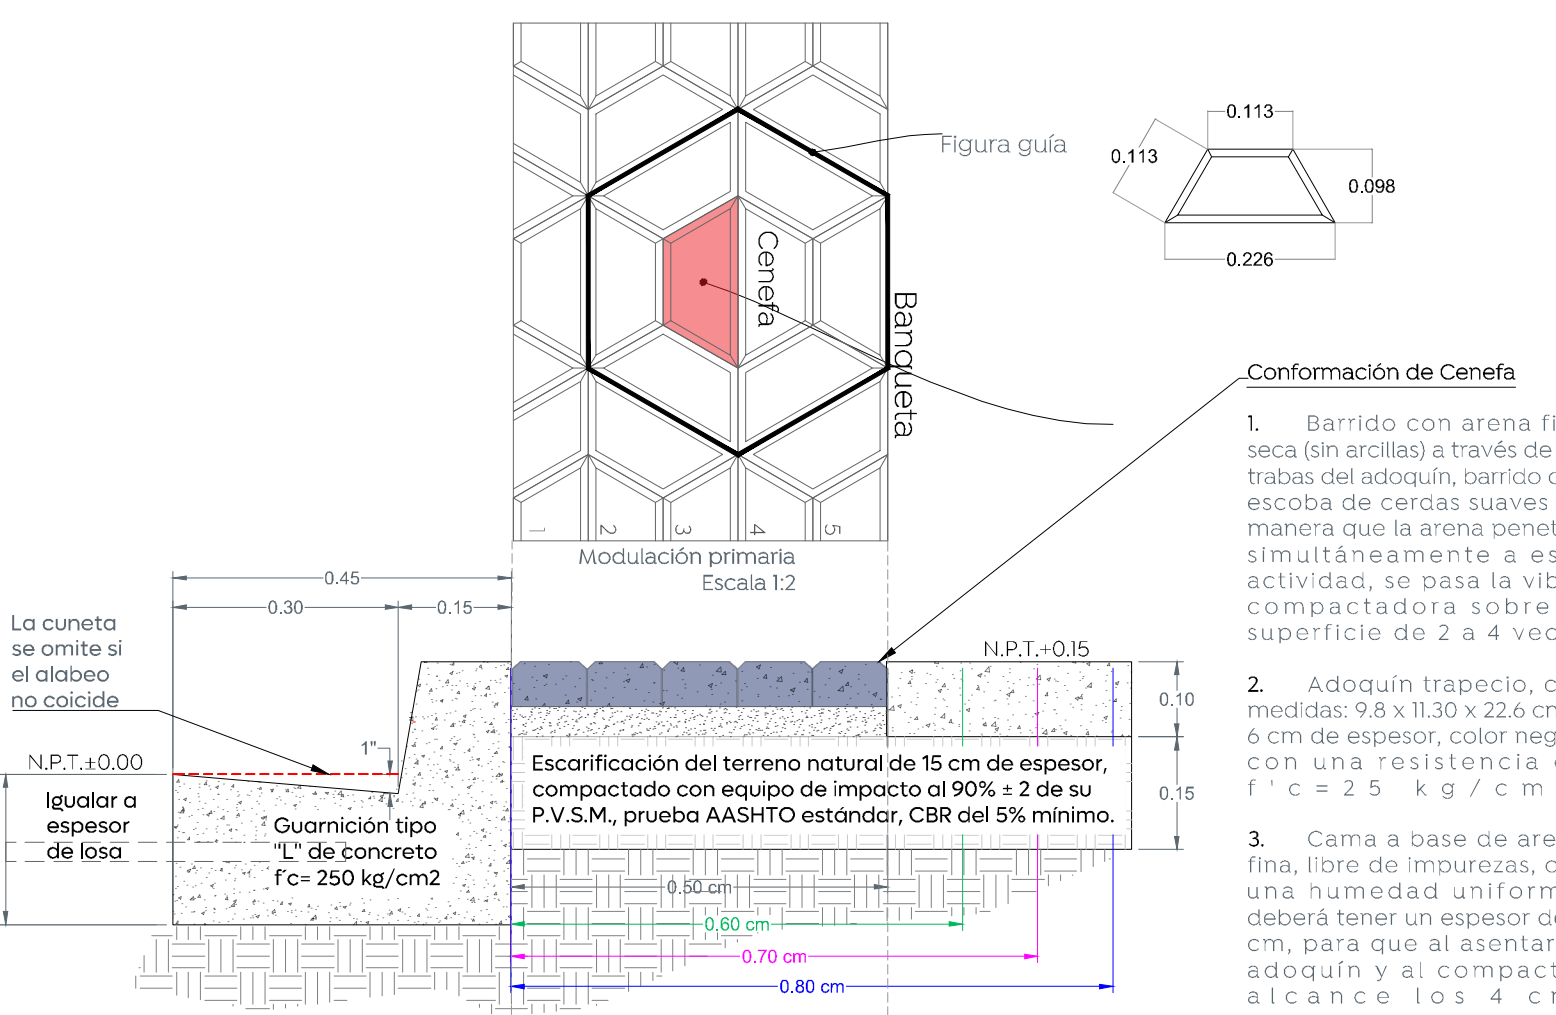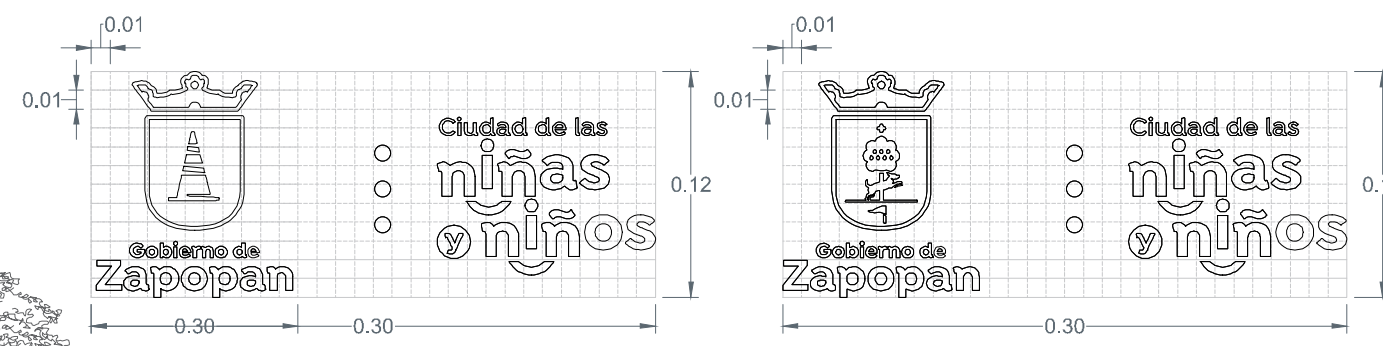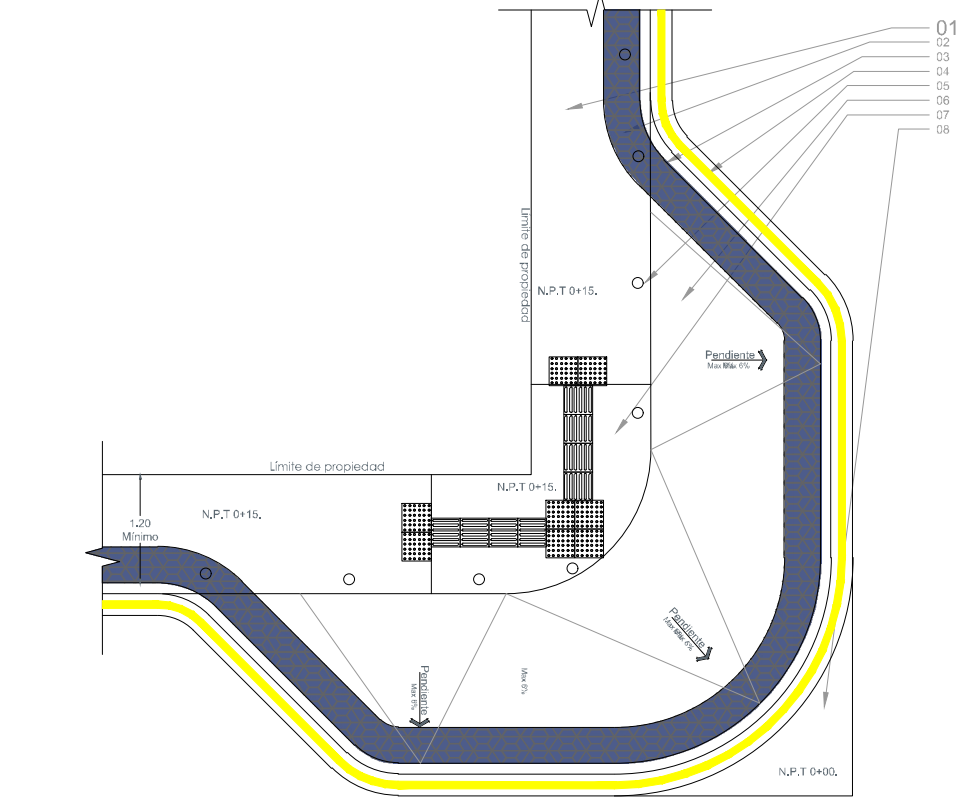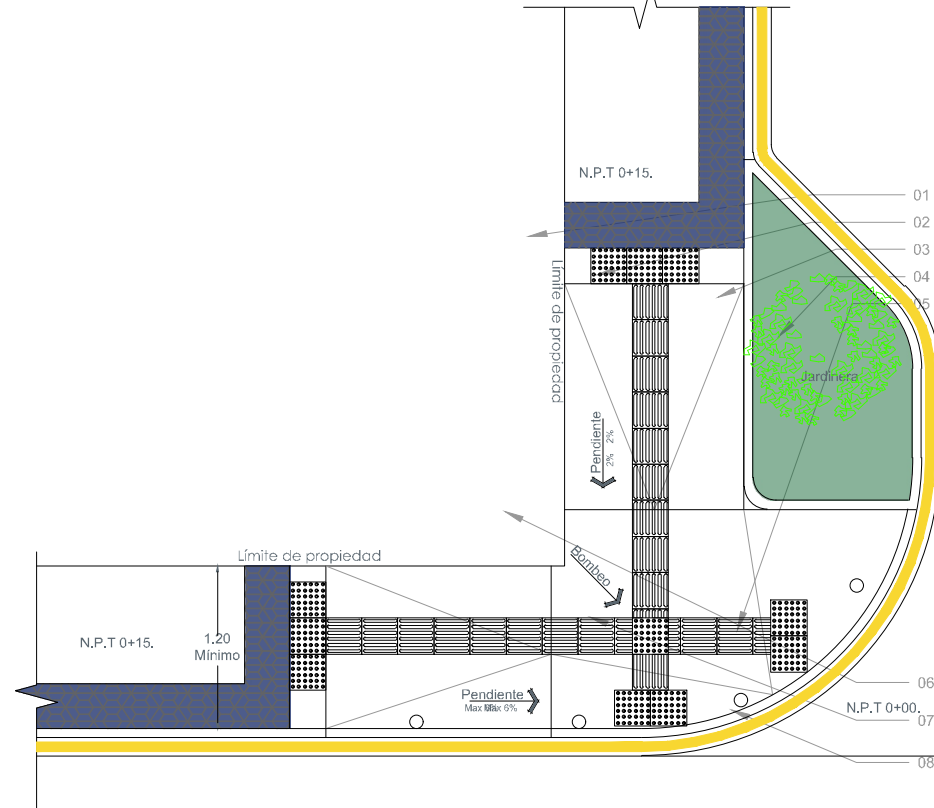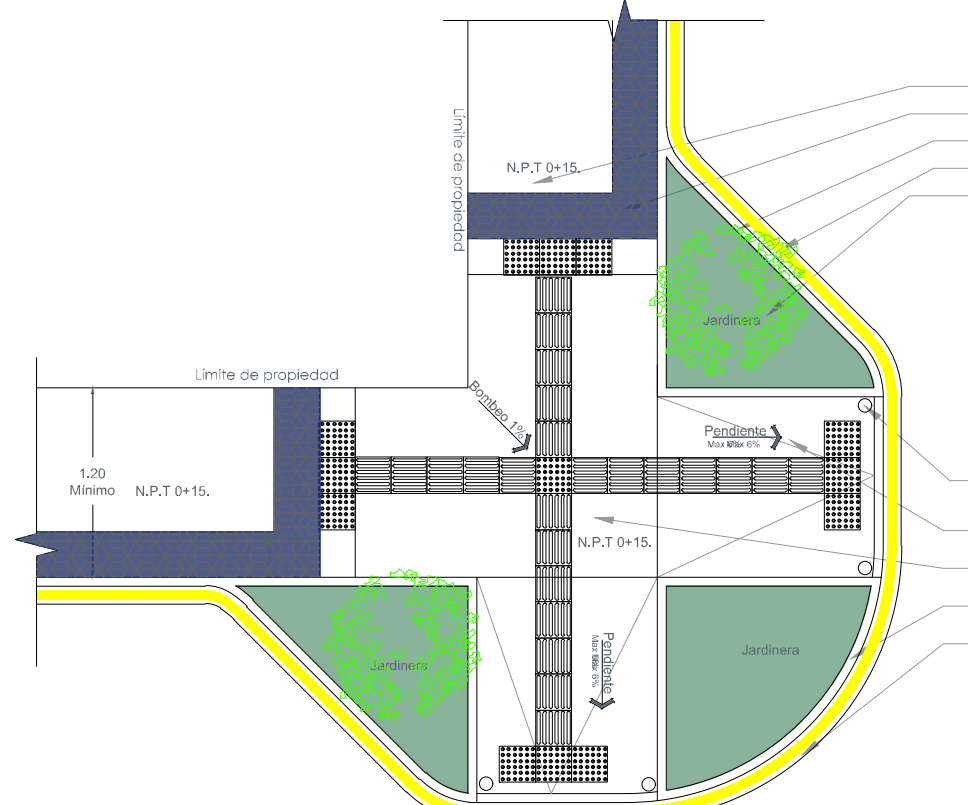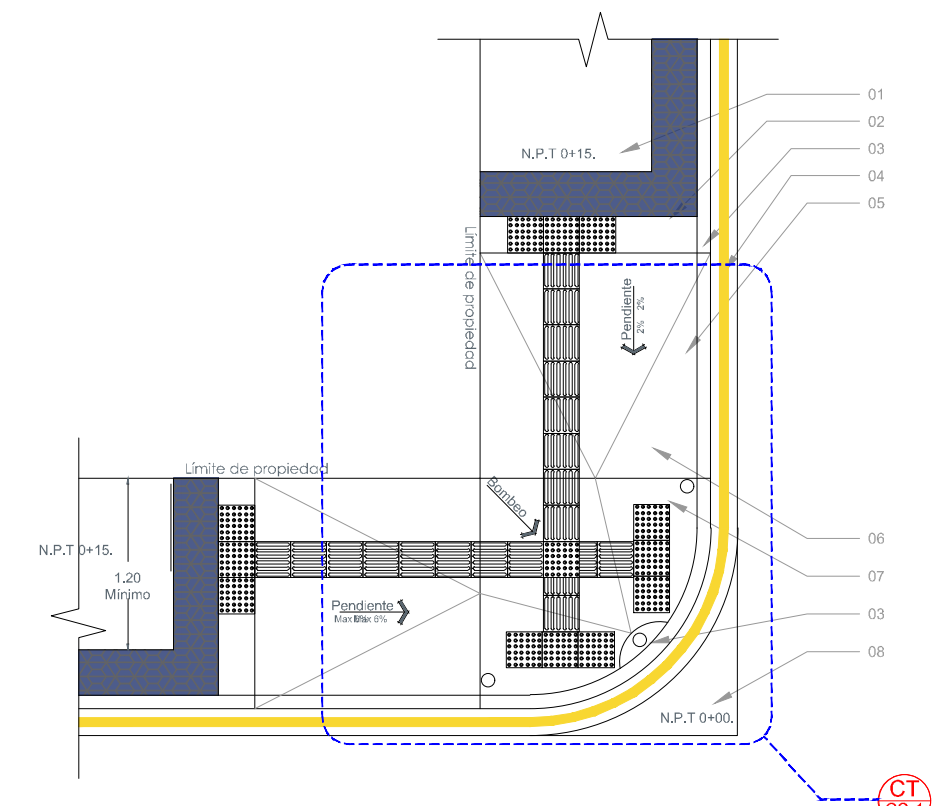


Conformación de Cenefa

1. Barrido con arena fina seca (sin arcillas) a través de las trabas del adoquín, barrido con escoba de cerdas suaves de manera que la arena penetre, simultáneamente a esta actividad, se pasa la vibro compactadora sobre la superficie de 2 a 4 veces
2. Adoquín trapecio, con medidas: $9.8 \times 11.30 \times 22.6 \text{ cm}$ y 6 cm de espesor, color negro, con una resistencia de $f'c = 250 \text{ kg/cm}^2$.
3. Cama a base de arena fina, libre de impurezas, con una humedad uniforme, deberá tener un espesor de 5 cm, para que al asentar el adoquín y al compactar alcance los 4 cm.

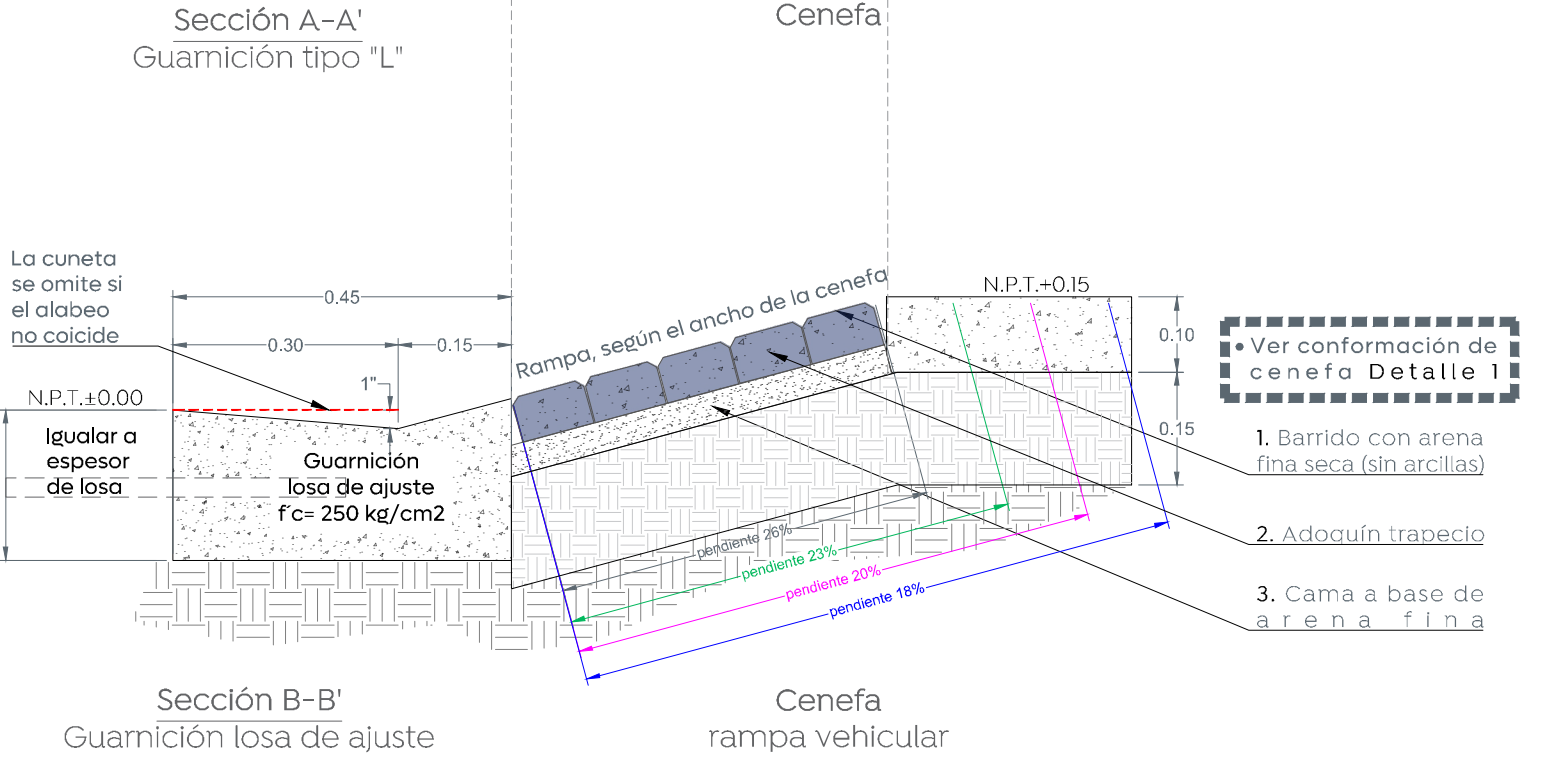





06 Detalle de configuración de banquetas

1:50

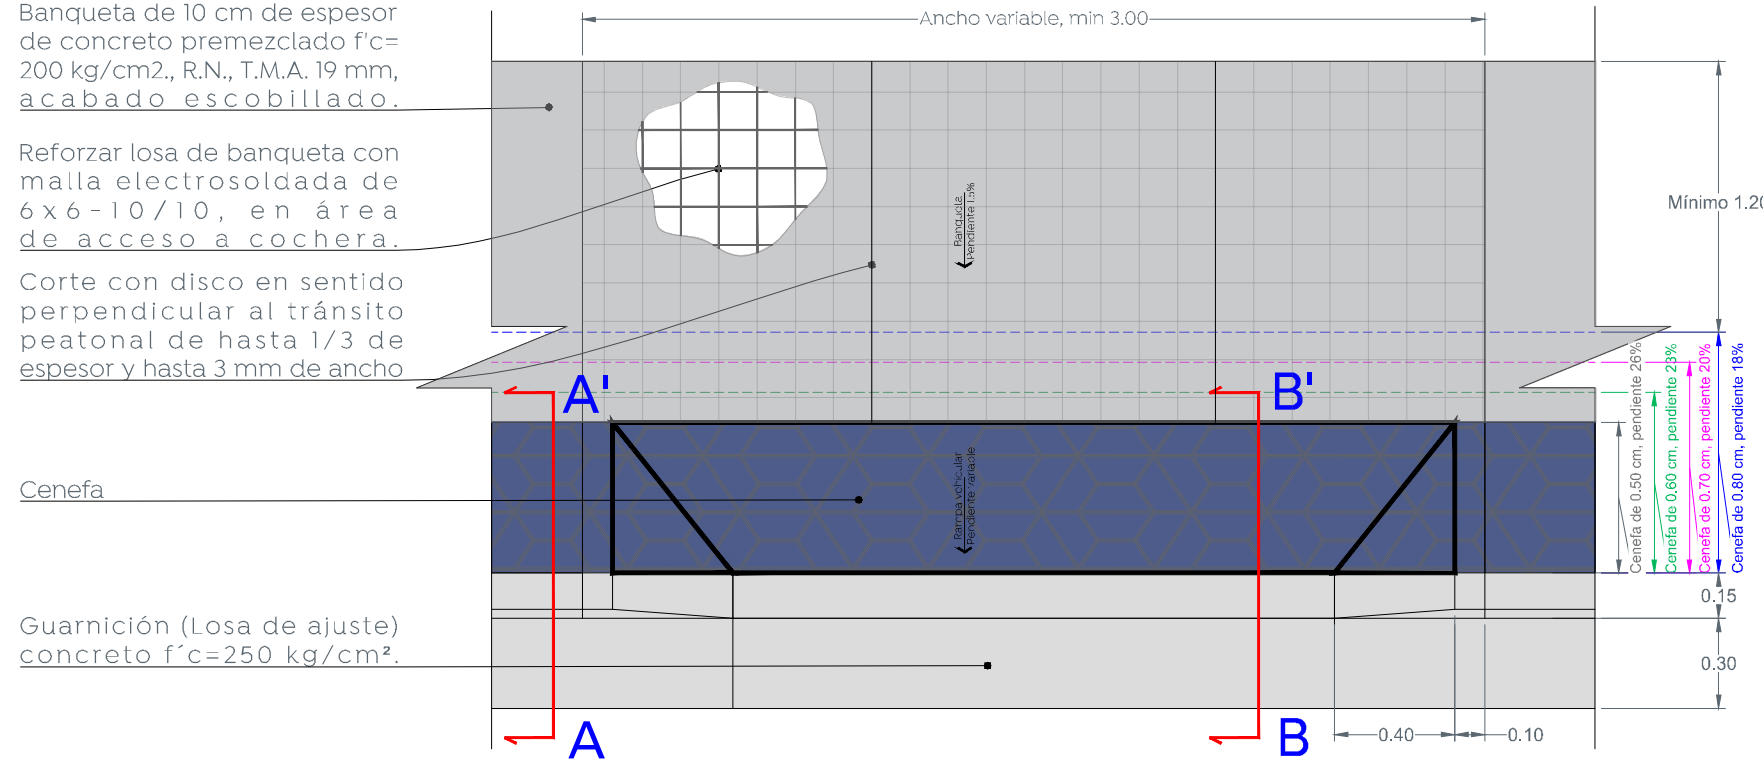

07 Detalle de rampas de cocheras, banqueta

1:25

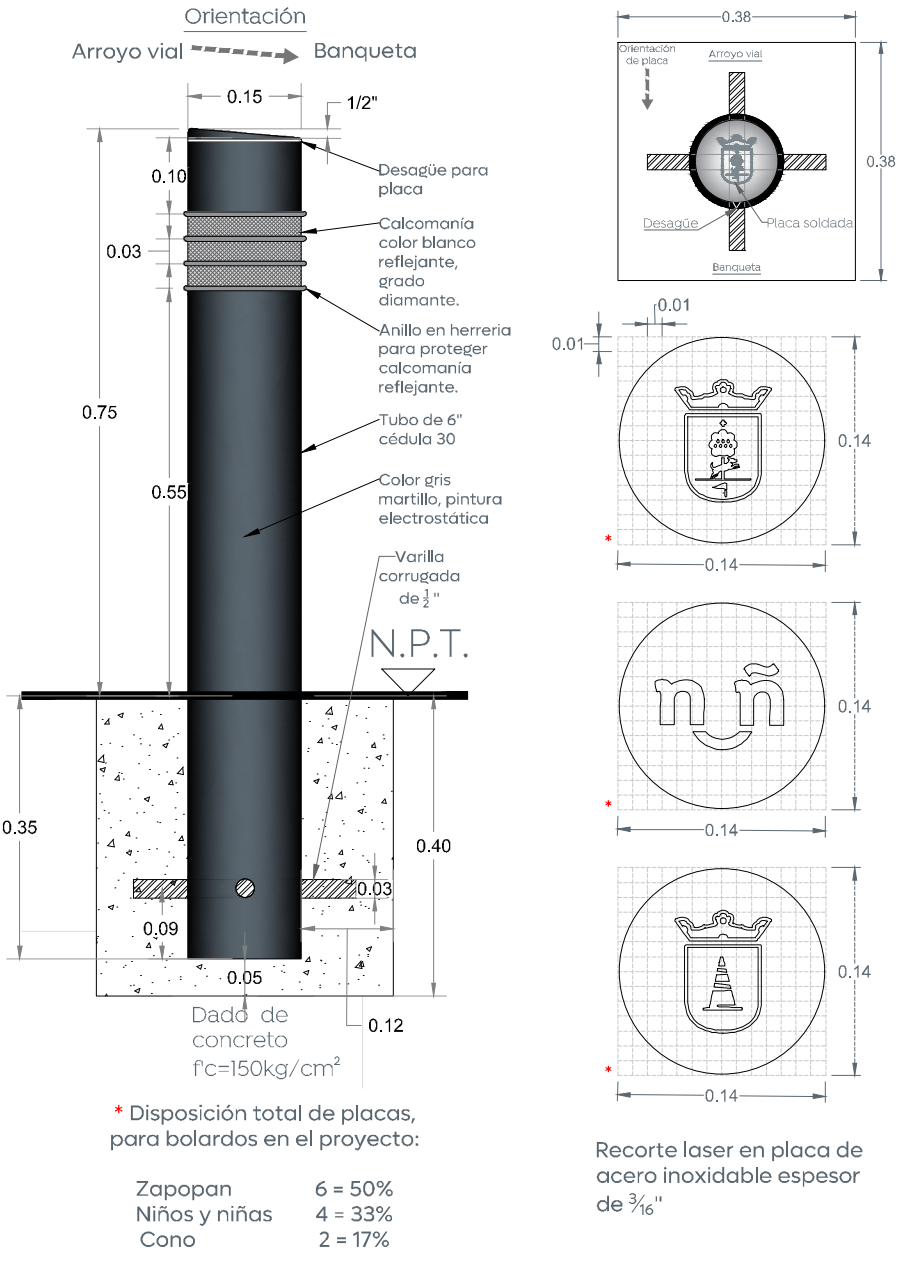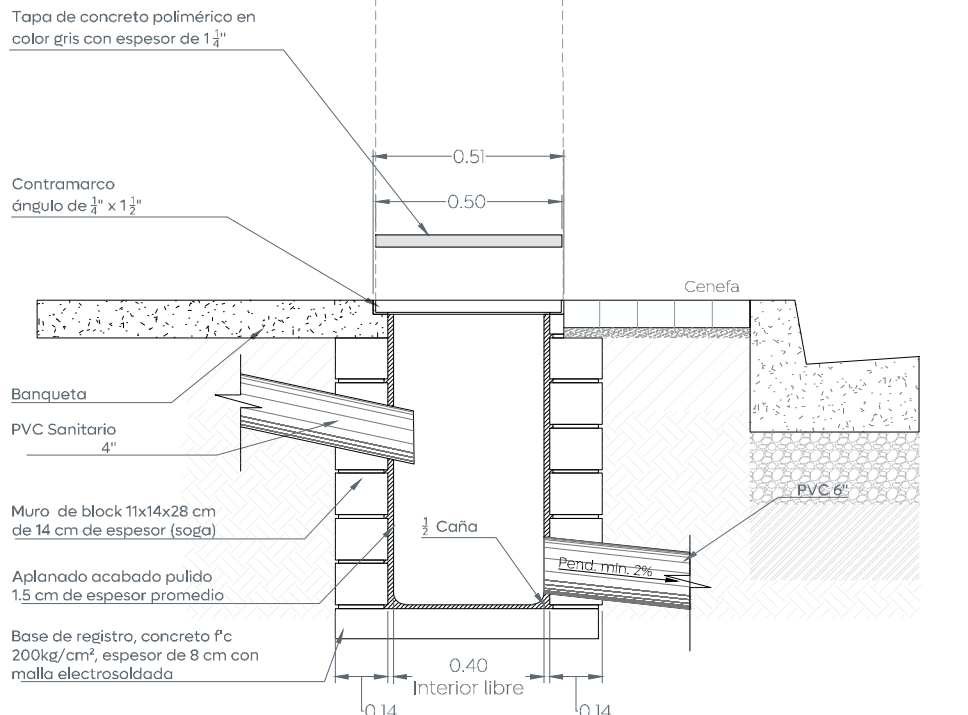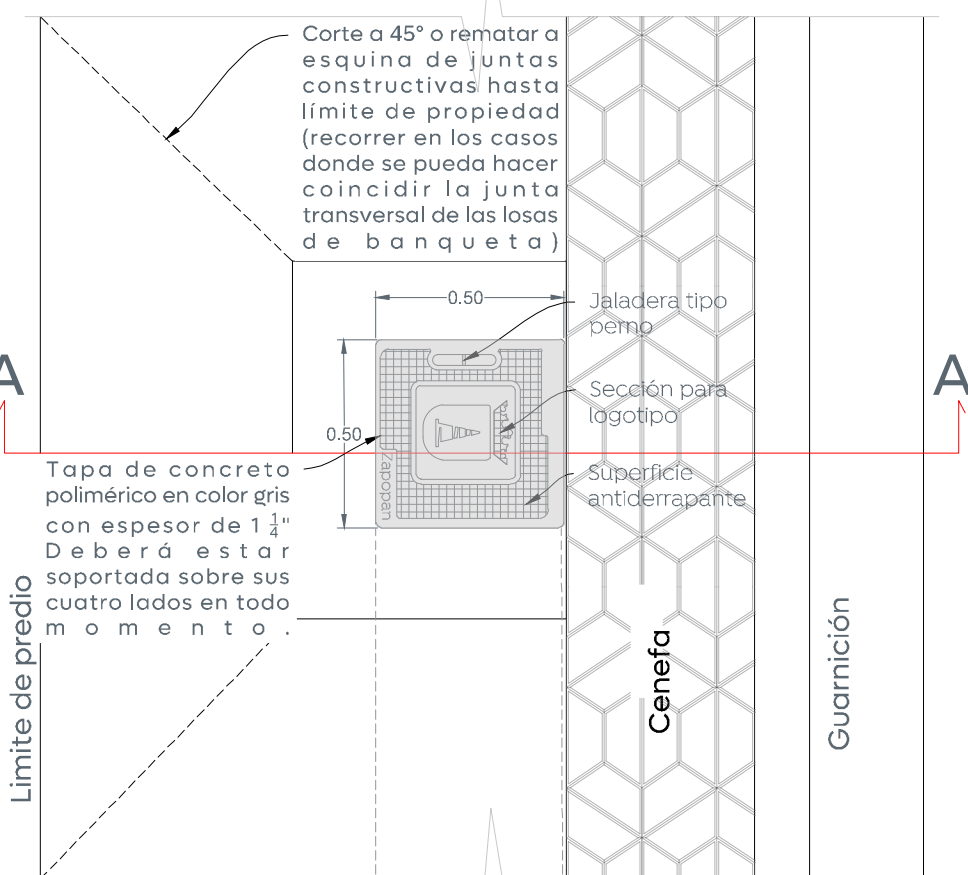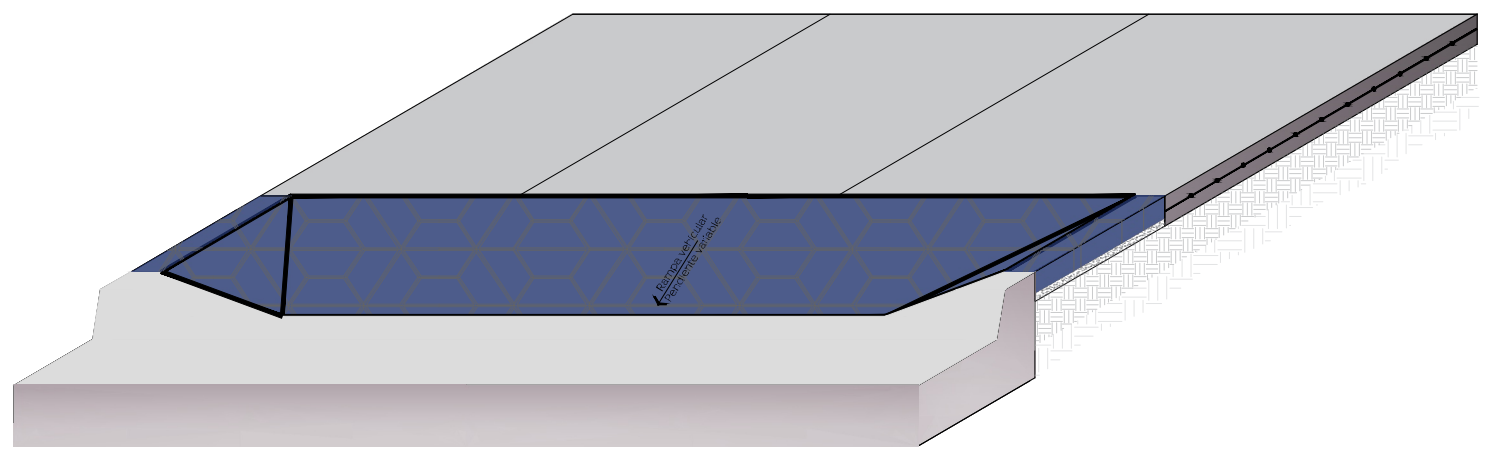

09 Detalle de bolardo y placa

1:10

05 Detalle de guarnición y cenefa

1:10



08 Detalle de descarga domiciliaria

1:20

