


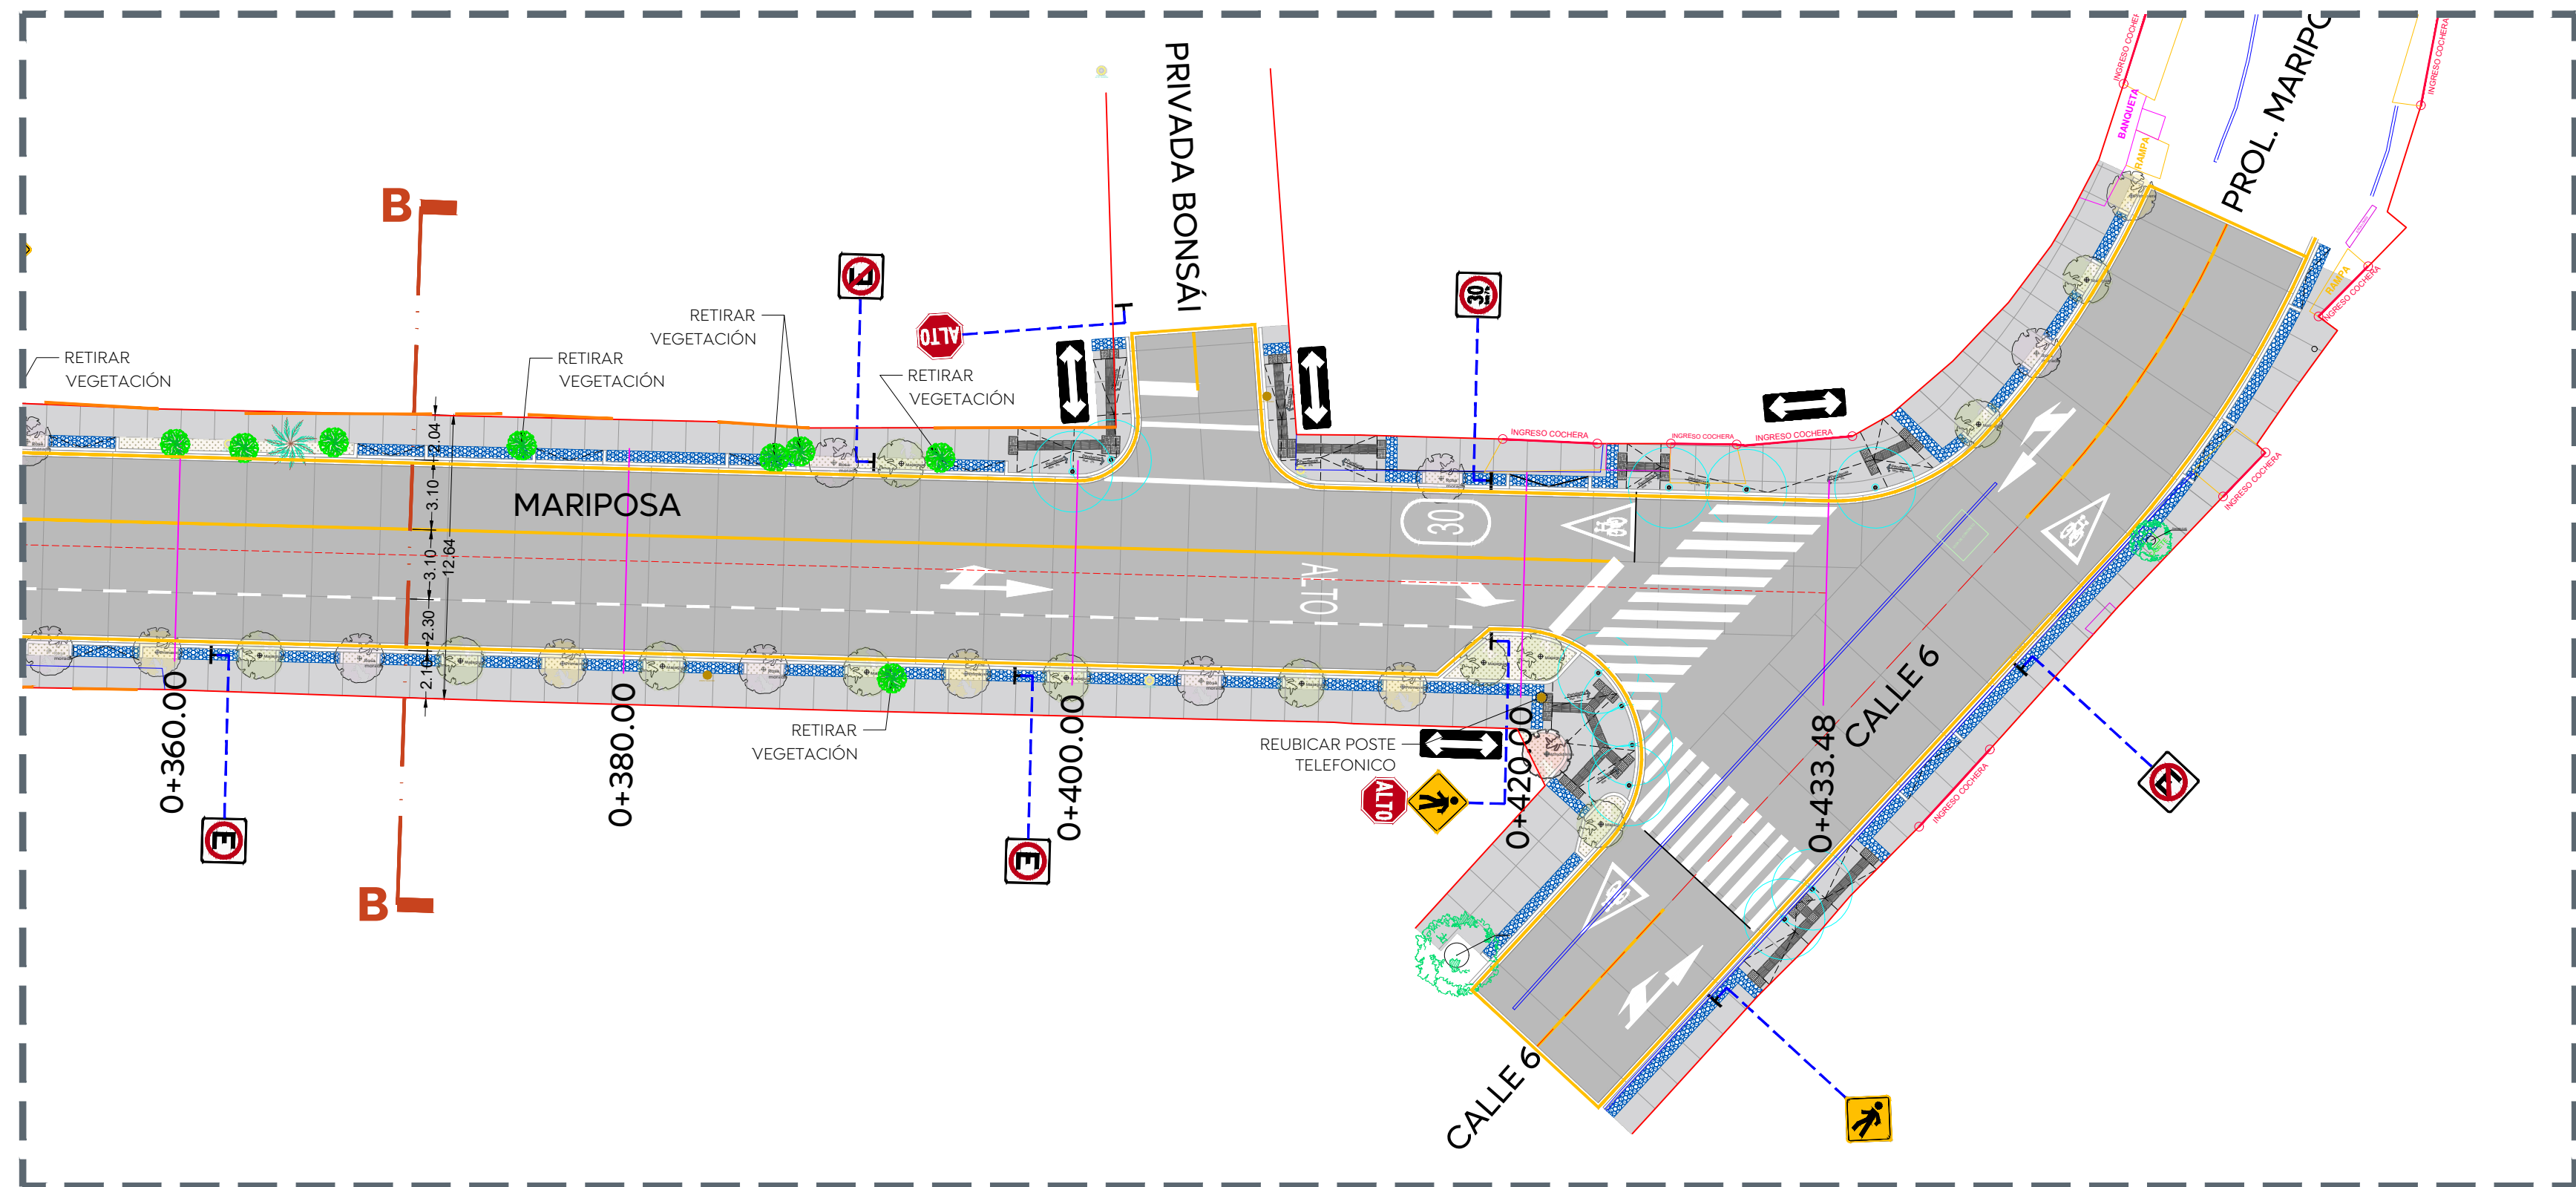

Arriates (Arbolado: Majagua, Rosa morada, Primavera, atmosférica, callistemon, de 2 m de altura 2" Ø base del tronco). Ver sembrado en planta arquitectónica.

Banqueta de 10 cm de espesor de concreto premezclado  $f_c = 200 \text{ kg/cm}^2$ , R.N., T.M.A. 19 mm, reforzada con malla electrosoldada 6x6-10/10, en área de acceso vehicular, acabado escobillado.

Señalamiento horizontal

Señalética vertical

Cenefa con adoquín forma trapecio, con medidas: 9.8 x 11.30 x 22.6 cm y 6 cm de espesor, color negro, con una resistencia de 250 kg/cm<sup>2</sup>, asentar en cama de arena fina espesor 4 cm, previo escarificado del terreno natural de 15 cm de espesor.



Guarnición tipo "L" de concreto  $f'c = 300 \text{ kg/cm}^2$

Pavimento de concreto hidráulico premezclado MR-45.

Base hidráulica de 100% producto de trituración, de 20 cm de espesor, compactada mínimo al 100% de su P.V.S.M., prueba aashto modificada, cbr del 80%, desgaste de los ángeles 35% máximo.

Escarificación y mejoramiento del terreno natural de 20 cm de espesor por medios mecánicos, con 25 kg/m<sup>3</sup> de calhídra (para cumplir con calidad de subrasante) compactado al 100%  $\pm 2$  de su P.V.S.M., prueba AASHTO estándar, CBR del 20% mínimo.


Imagen objetivo "IO-A"  
Calle Mariposa



Imagen objetivo "IO-01"  
Copalita / Mariposa




Imagen objetivo "IO-02"  
Mariposa / Golondrina

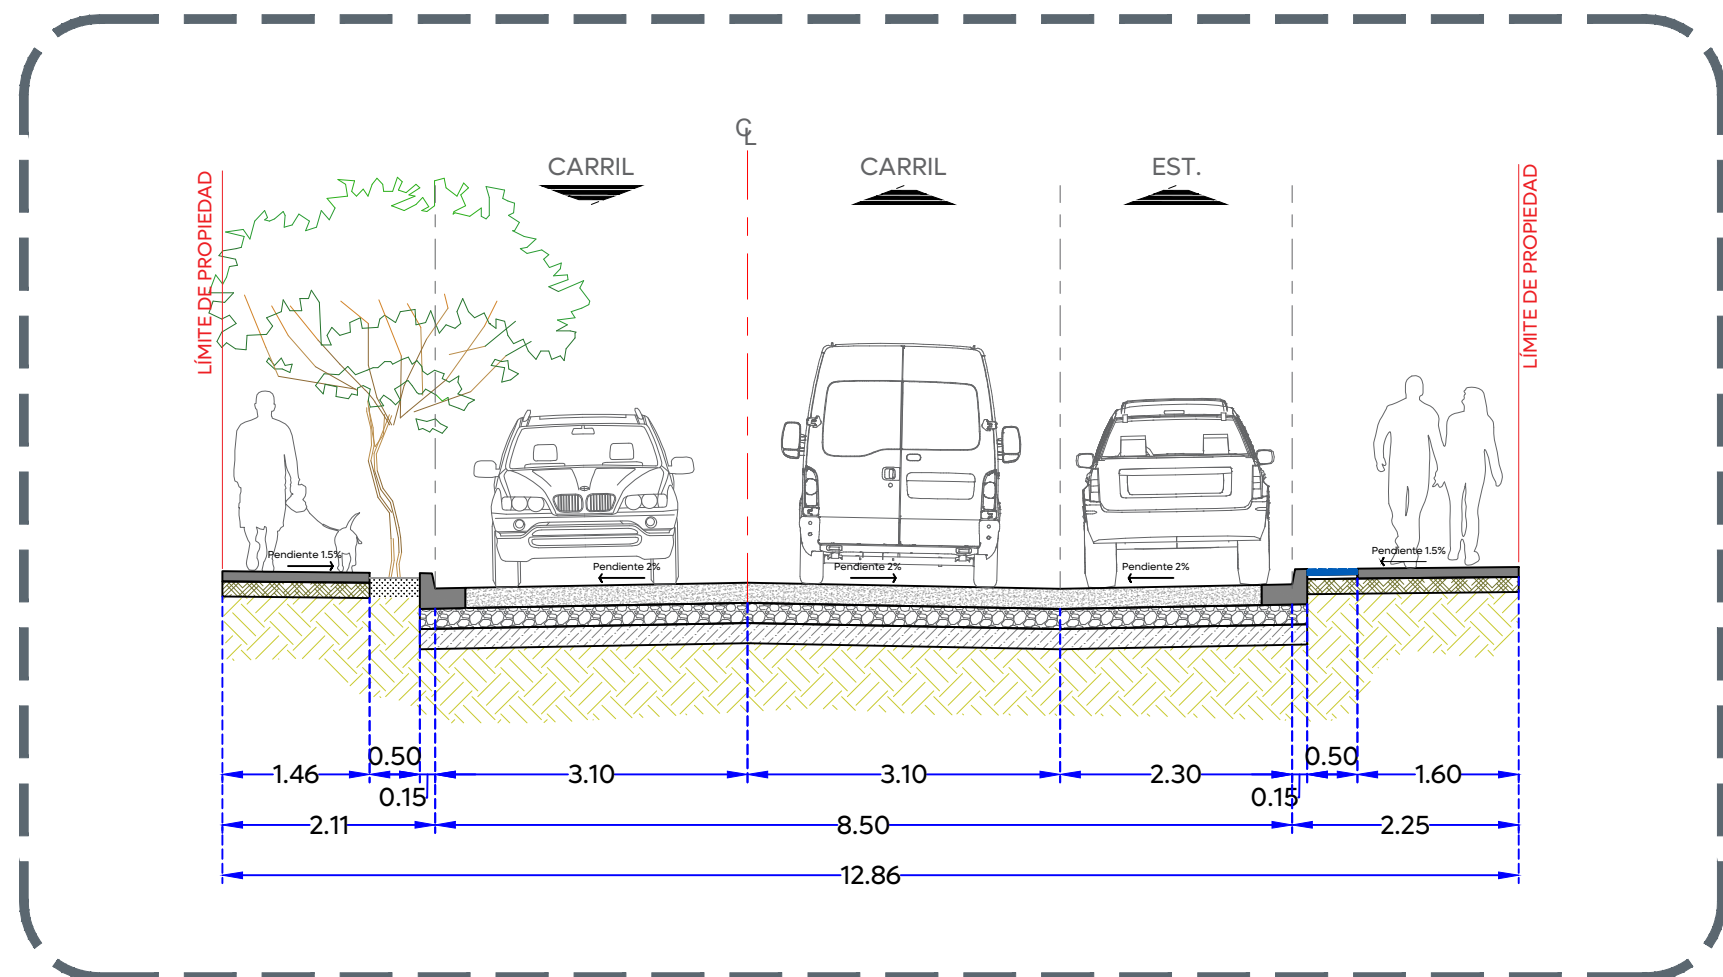


Sección A-A

Esc. 1:75

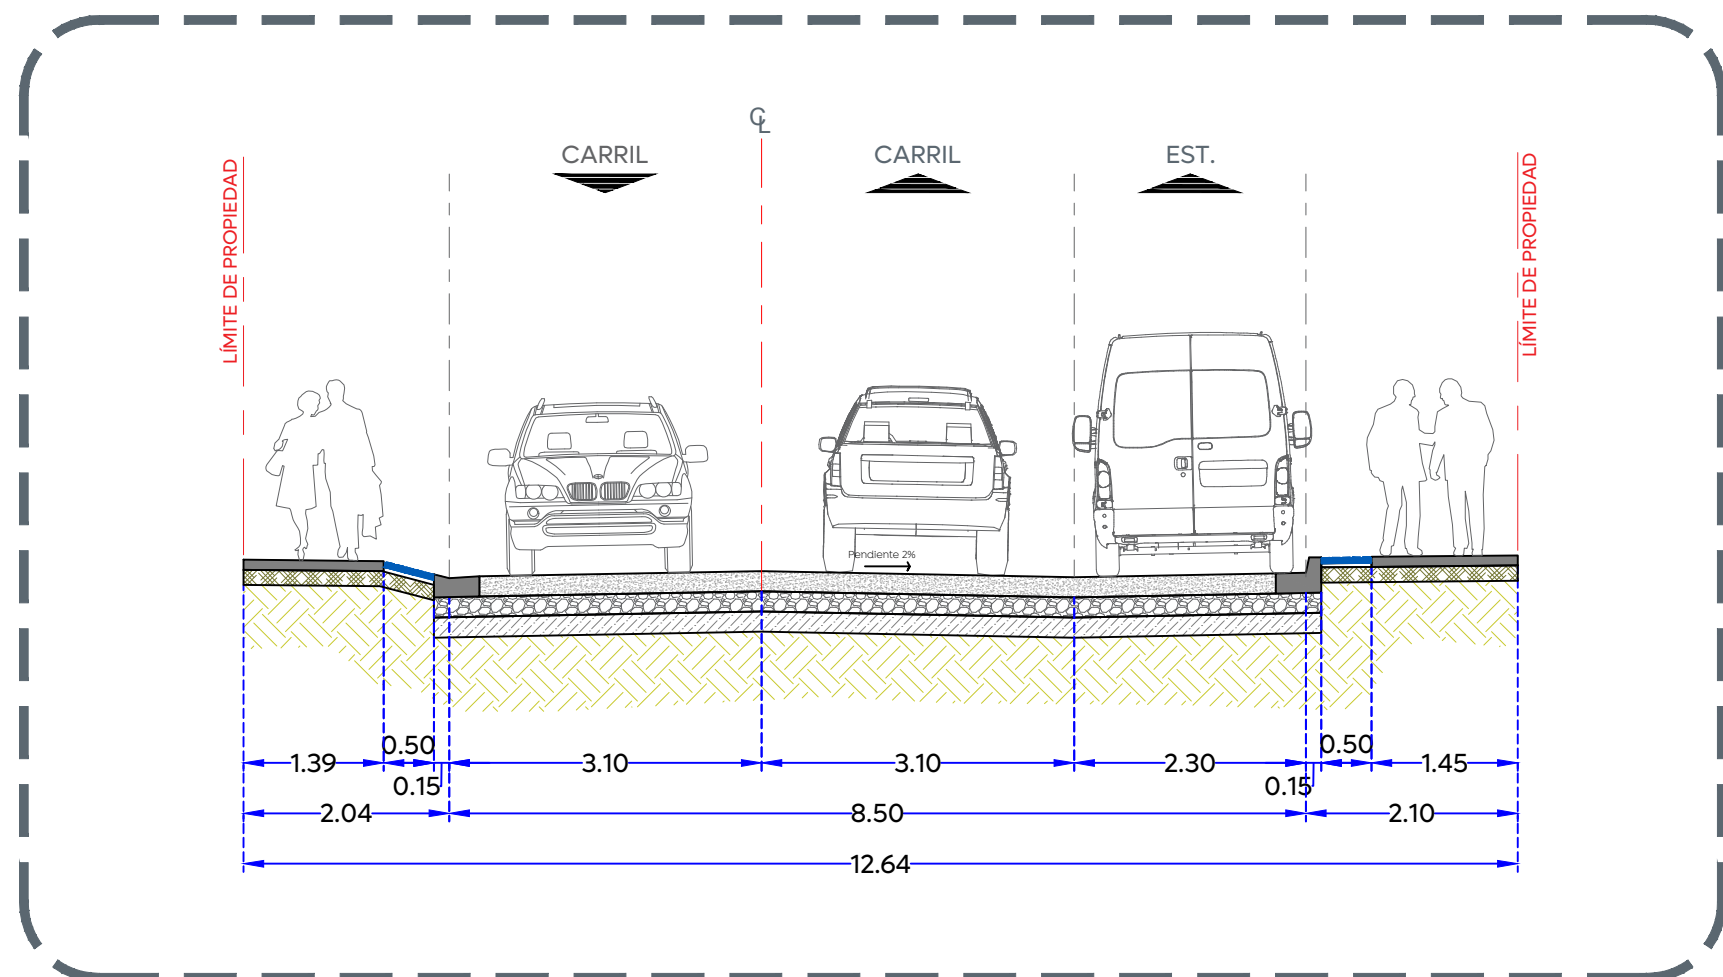

Sección B-B

Esc. 1:75

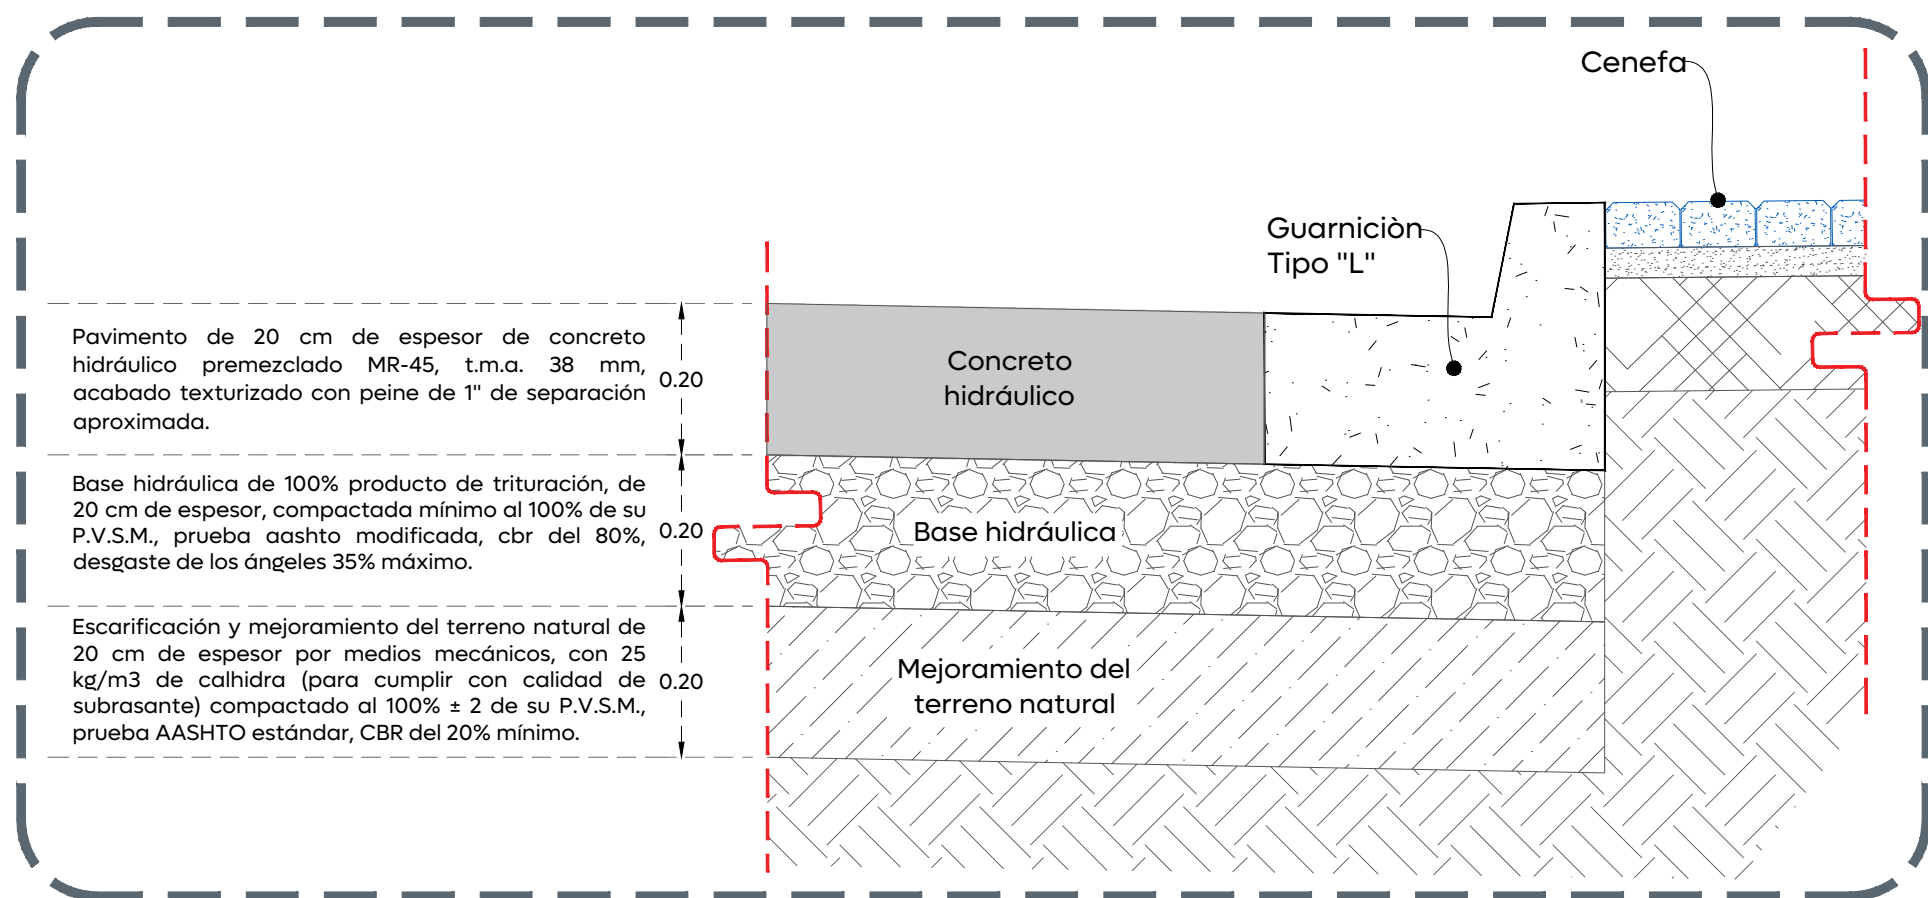


Conformación de pavimento

Esc. 1:10




Imagen objetivo "IO-03"  
Mariposa / Calle 6

Macrolocalización:

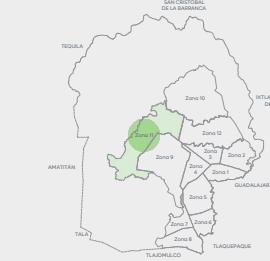


Microlocalización:

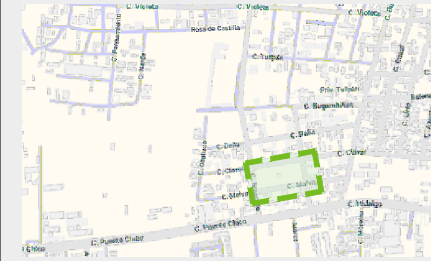

Alcances Generales:

Simbología:

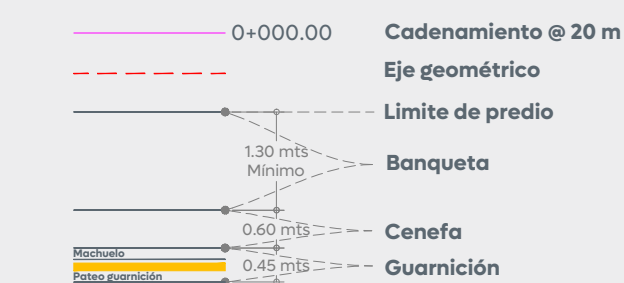

Llamada a detalles imagen objetivo

- Pavimento de 20 cm de espesor de concreto hidráulico premezclado MR-45, t.m.a. 38 mm, acabado texturizado con peine de 1" de separación aproximada.
- Banqueta de 10 cm de espesor de concreto premezclado  $f_c = 200 \text{ kg/cm}^2$ , r.n., t.m.a. 19 mm, acabado escobillado.
- Cenefa con adoquín forma trapecio, con medidas: 22.6 X 44.5 X 19.5 cm y 6 cm de espesor, color negro.

Nombre del proyecto:

Pavimentación con concreto hidráulico de la calle Mariposa, etapa 01, incluye: modernización de redes físicas de alcantarillado, conducción y distribución, infraestructura urbana y obras complementarias, colonias filipinadas de la Primavera, Vicente Guerrero, municipio de Zapopan, Jalisco.

Contenido del plano:

Planta Arquitectónica, sección transversal, imagen objetivo y modulación de losas

No. Contrato:

DOPI-MUN-RM-PAV-LP-009-2025

Director de Obras Públicas e Infraestructura:

Ing. Ismael Jáuregui Castañeda

Jefe de la Unidad de Estudios y Proyectos:

Arq. Edwin Aguilar Escatel

Jefe de área:

Responsable del proyecto:

Inar. Norberto Esaú Romero Joya

Inar. Norberto Esaú Romero Joya

Empresa:



Ing. Jose Alfredo Fregoso Villa.  
Representante técnico

Ubicación:

Col. La Magdalena, Zapopan, Jalisco

Fecha: Enero 2025

Escala: Indicada

Cotas: Metros

Clave:

CM-ARQ-02