




01 Detalle brocal y tapa en pozos de visita 1:20

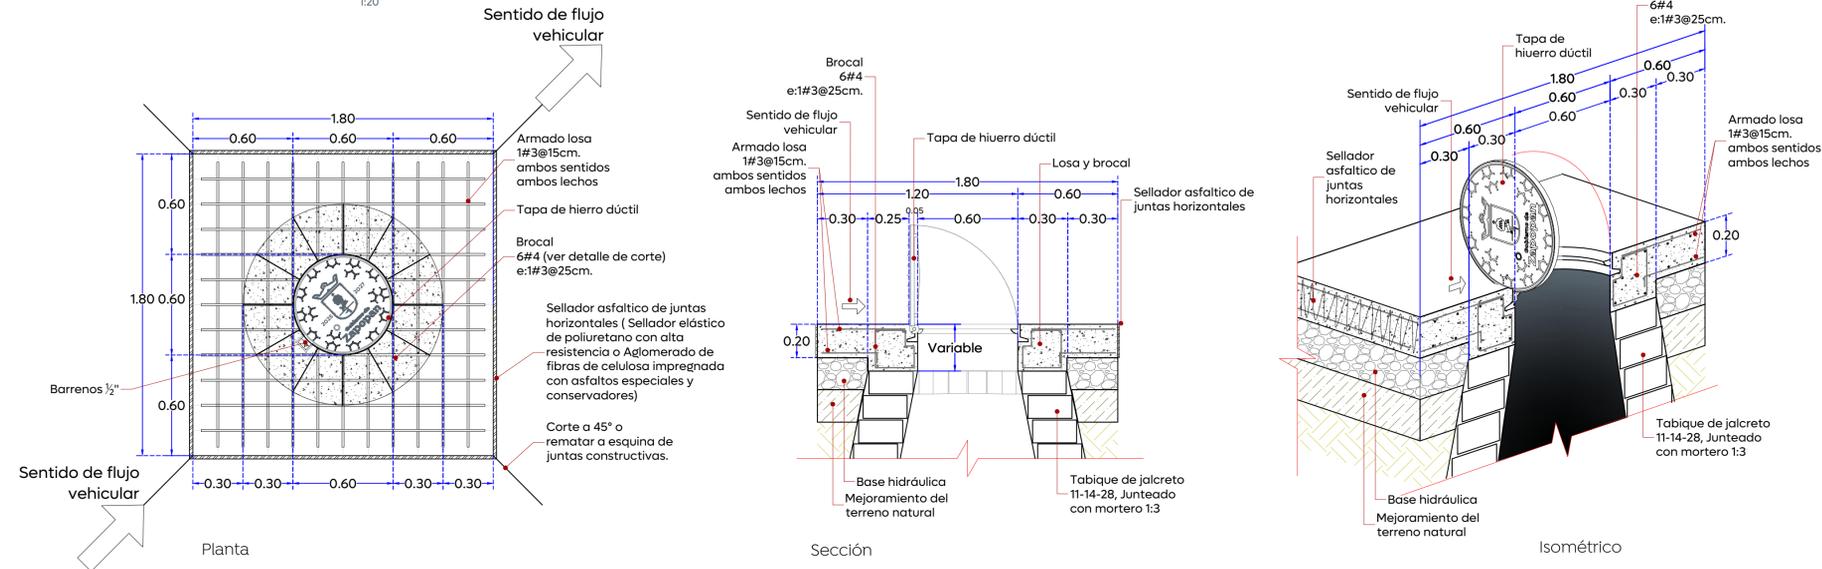


02 Detalle descarga domiciliar 1:20

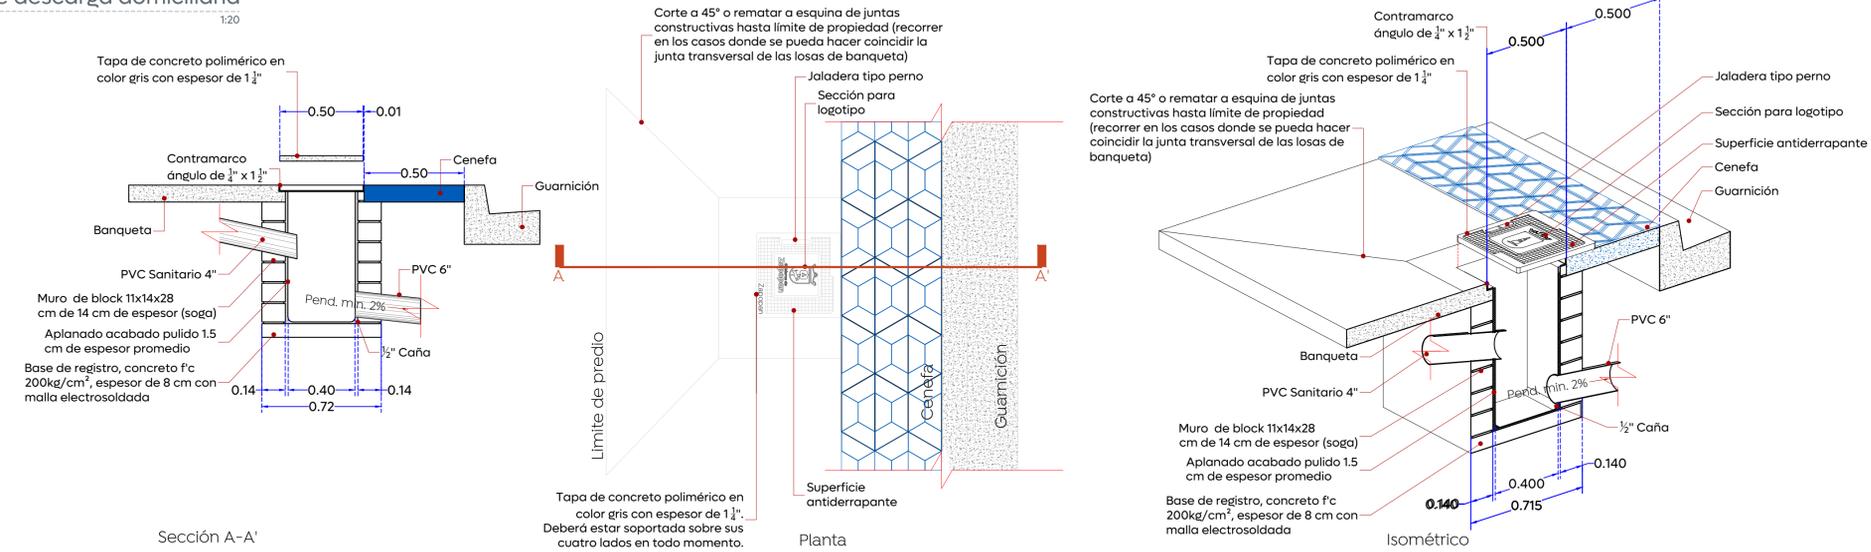

03 Detalle de modulación de losas 1:20

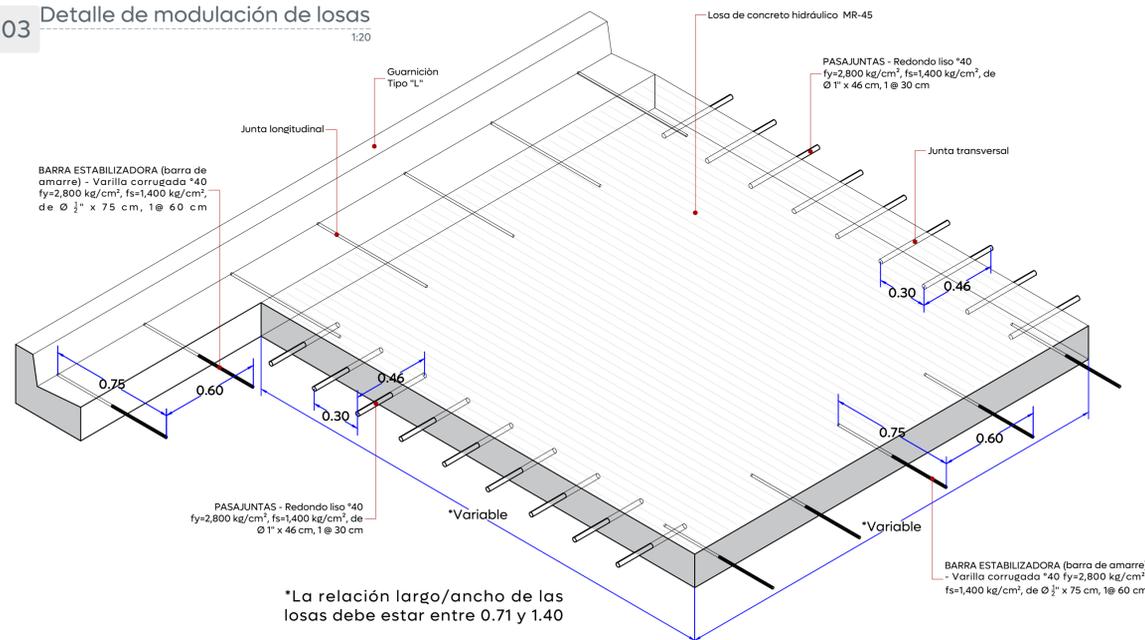

04 Detalle de junta constructiva 1:5

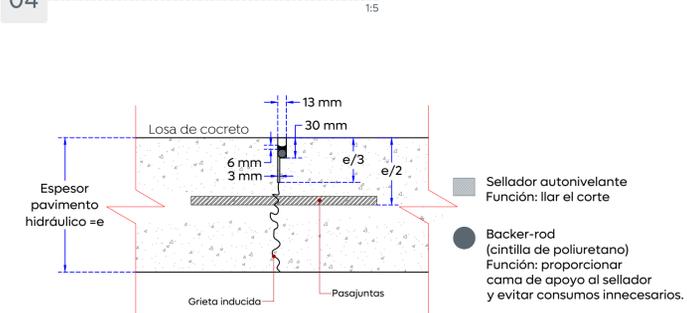

Nombre del proyecto: Pavimentación con concreto hidráulico de la calle Mariposa, etapa 01, incluye: modernización de redes básicas de alcantarillado, conducción y distribución, infraestructura urbana y obras complementarias, colonias filiponadas de la Primavera, Vicente Guerrero, municipio de Zapopan, Jalisco.	
Contenido del plano:	
Detalles constructivos y detalles tipo	
No. Contrato:	
DOPI-MUN-RM-PAV-LP-009-2025	
Director de Obras Públicas e Infraestructura:	
Ing. Ismael Jáuregui Castañeda	
Jefe de la Unidad de Estudios y Proyectos:	
Arq. Edwin Aguilar Escatel	
Jefe de área:	Responsable del proyecto:
Inar. Norberto Esaú Romero Joya	Inar. Norberto Esaú Romero Joya
Empresa:	Ing. Jose Alfredo Fregoso Villa. Representante técnico
Ubicación:	
Col. La Magdalena, Zapopan, Jalisco	