



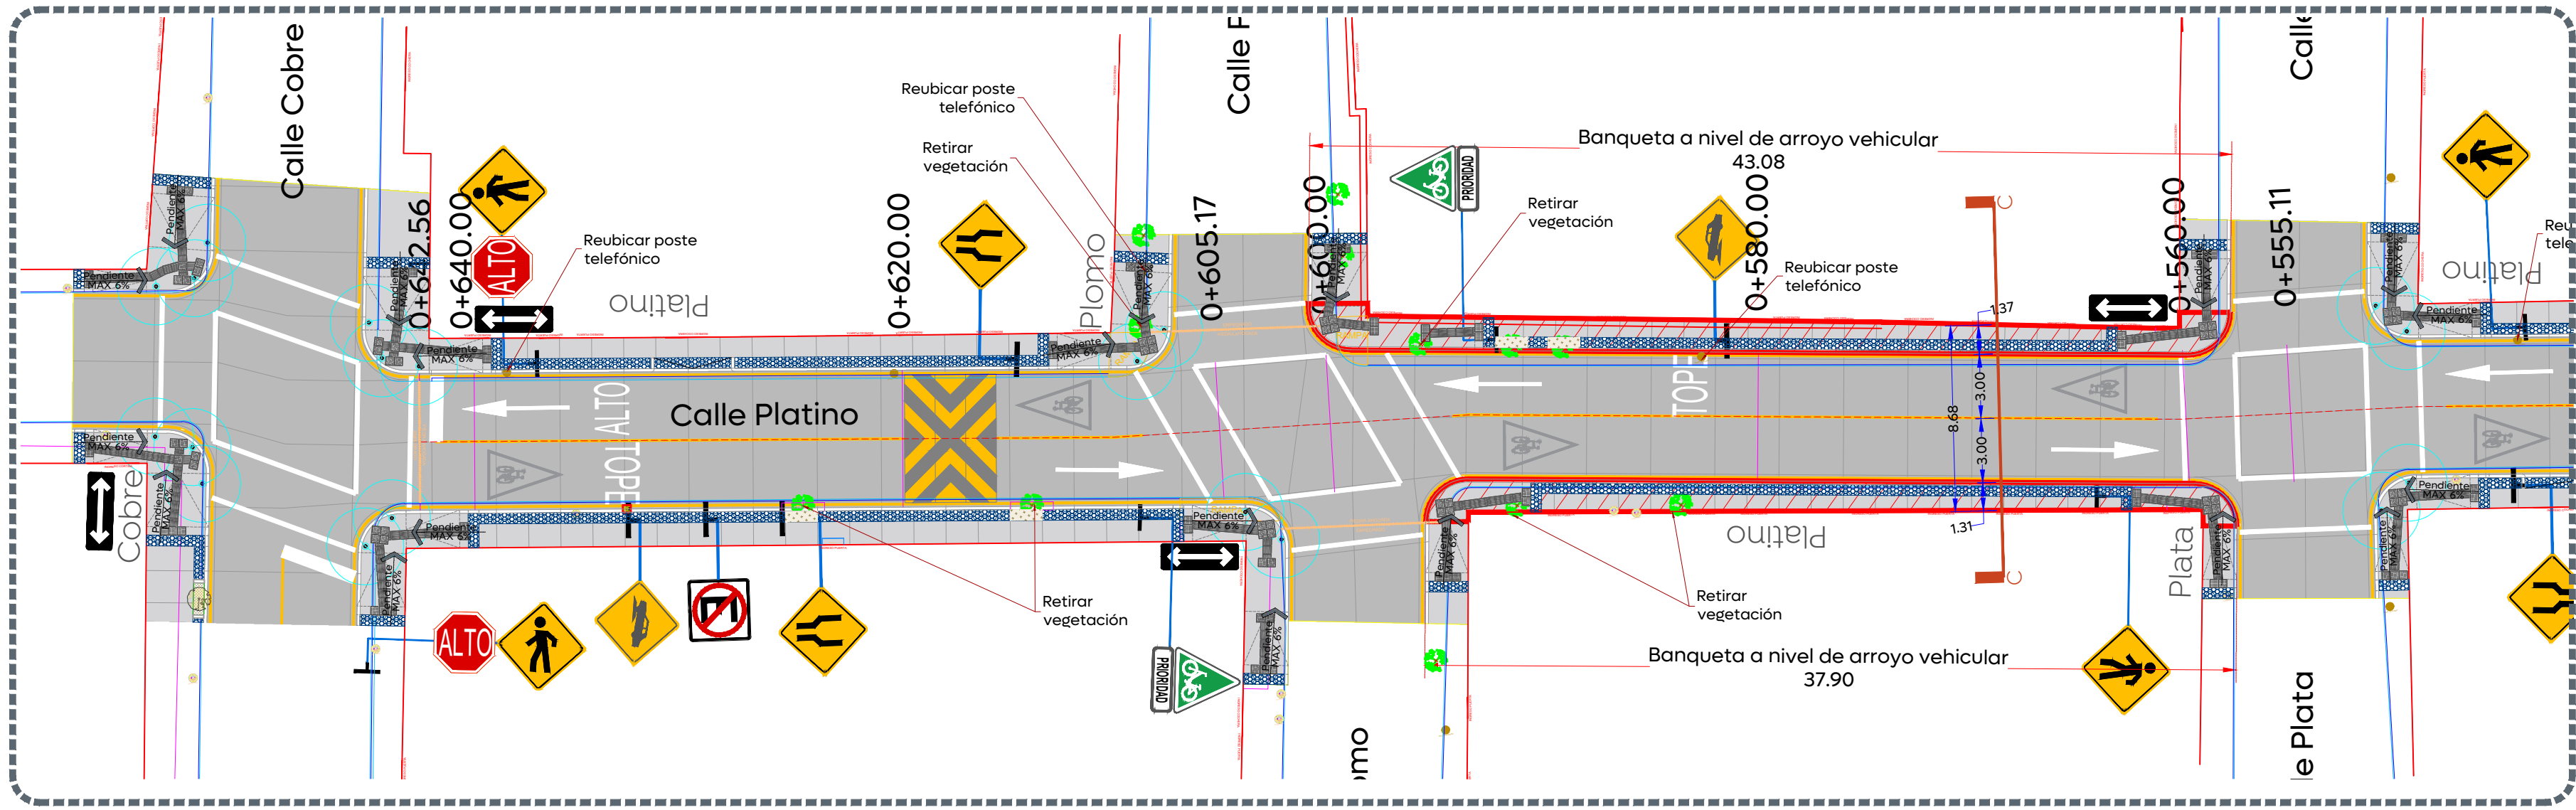

04 Planta Arquitectónica

Esc. 1:250(m)

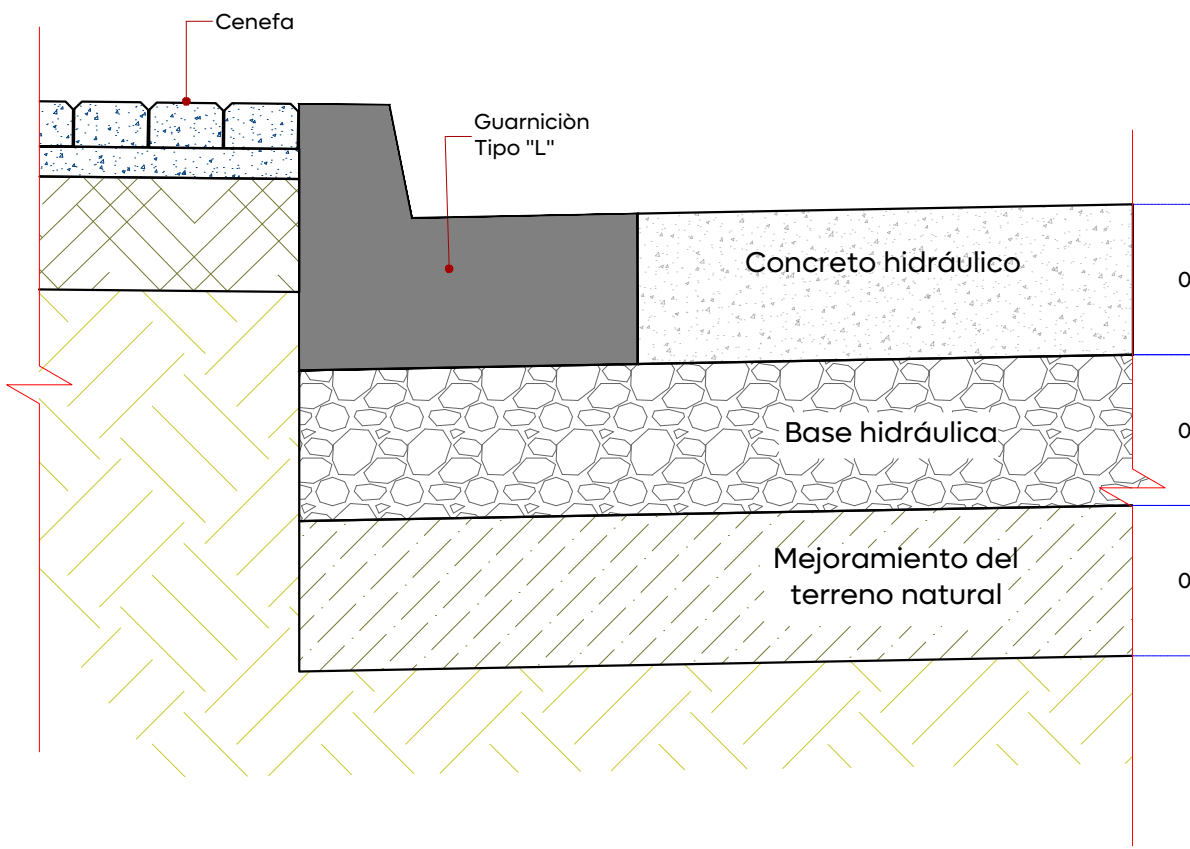

Conformación de pavimento

Esc. 1:10

Pavimento de 20 cm de espesor de concreto hidráulico premezclado MR-45, t.m.a. 38 mm, acabado texturizado con peine de 1" de separación aproximada.

Base hidráulica de 100% producto de trituración, de 20 cm de espesor, compactada mínimo al 100% de su P.V.S.M., prueba AASHTO modificada, CBR del 80%, desgaste de los ángeles 35% máximo.

Escarificación del terreno natural de 20 cm de espesor por medios mecánicos con 20 kg/m<sup>3</sup> de calhídra, compactado al 100% ± 2 de su P.V.S.M., prueba AASHTO estándar, CBR del 20% mínimo.

Macrolocalización:




Microlocalización:




Alcances Generales/Simbología:

- (A) Renovación de líneas de agua potable y alcantarillado sanitario.
- (B) Losas de radamiento en concreto hidráulico MR y construcción de guarnición.
- (C) Construcción de banquetas, rampas, cenefa y arriate con arbolado.
- (D) Señalética horizontal y vertical.
- (E) Alumbrado público, registros, anclas, postes y luminarias.

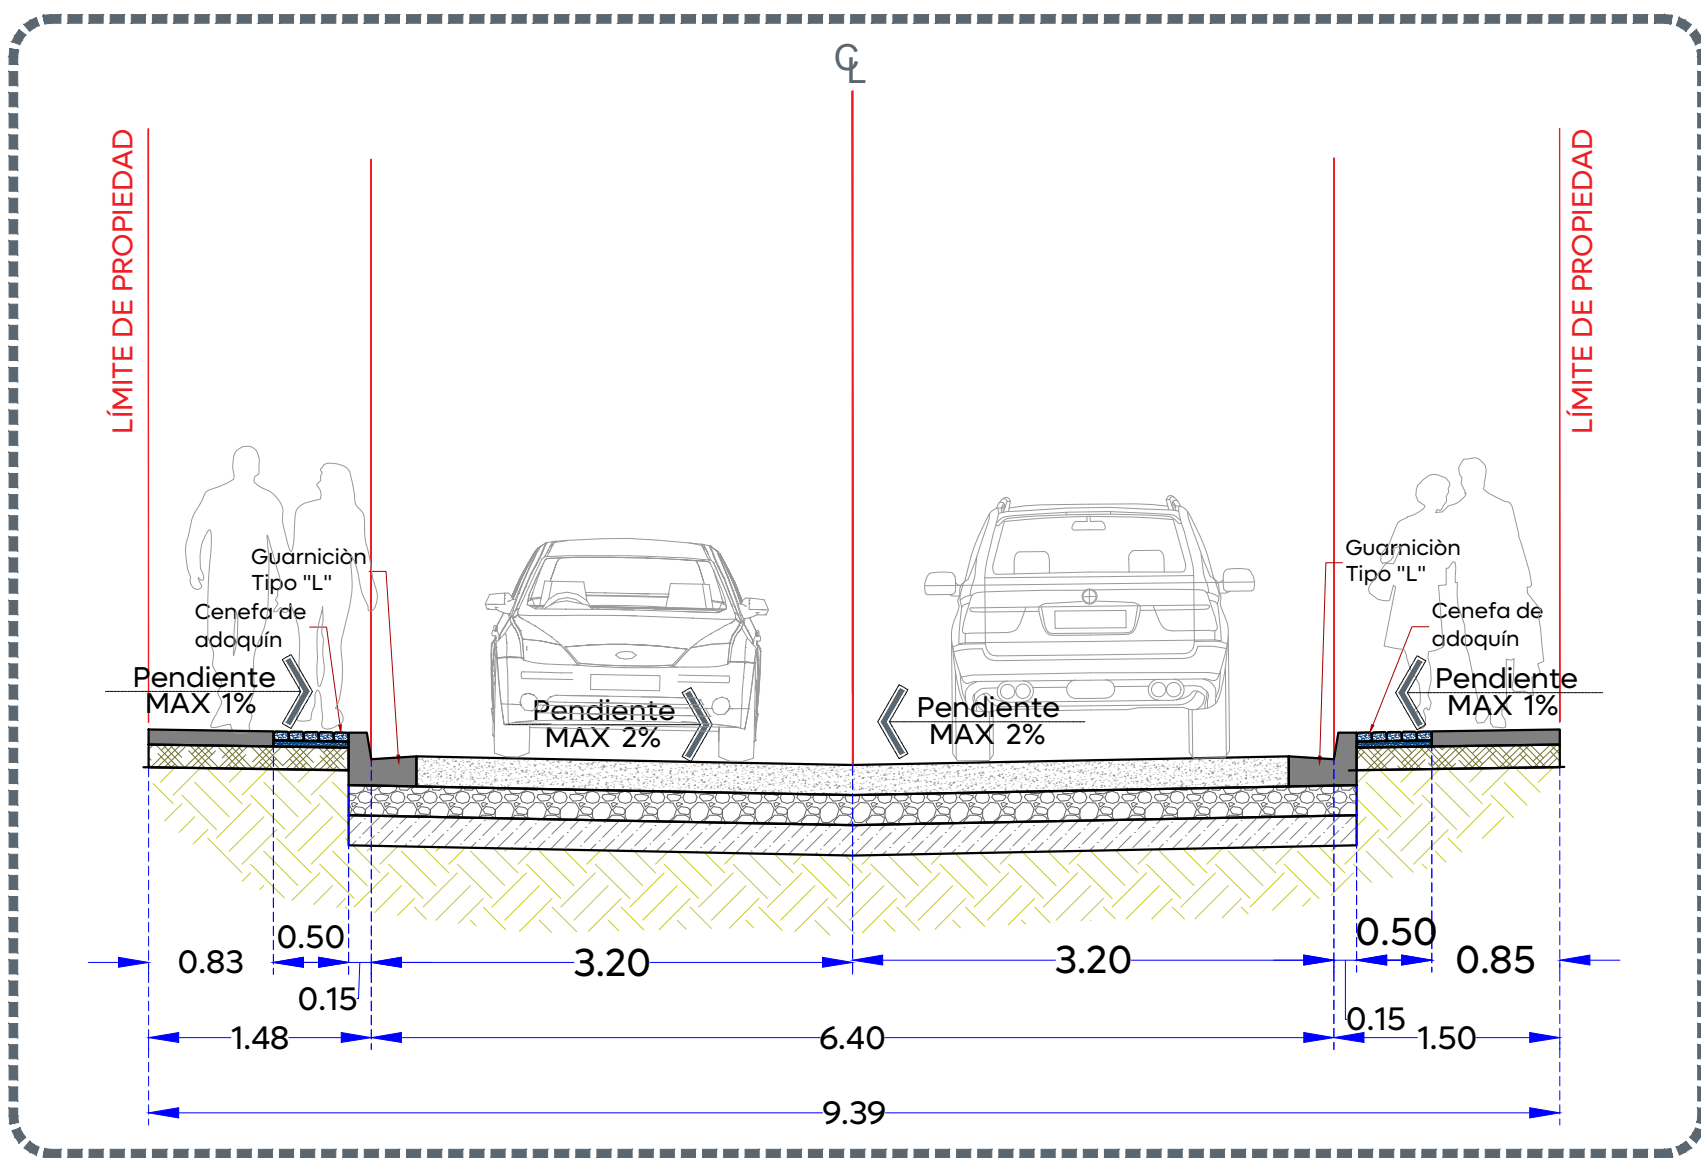


Sección A-A

Esc. 1:50

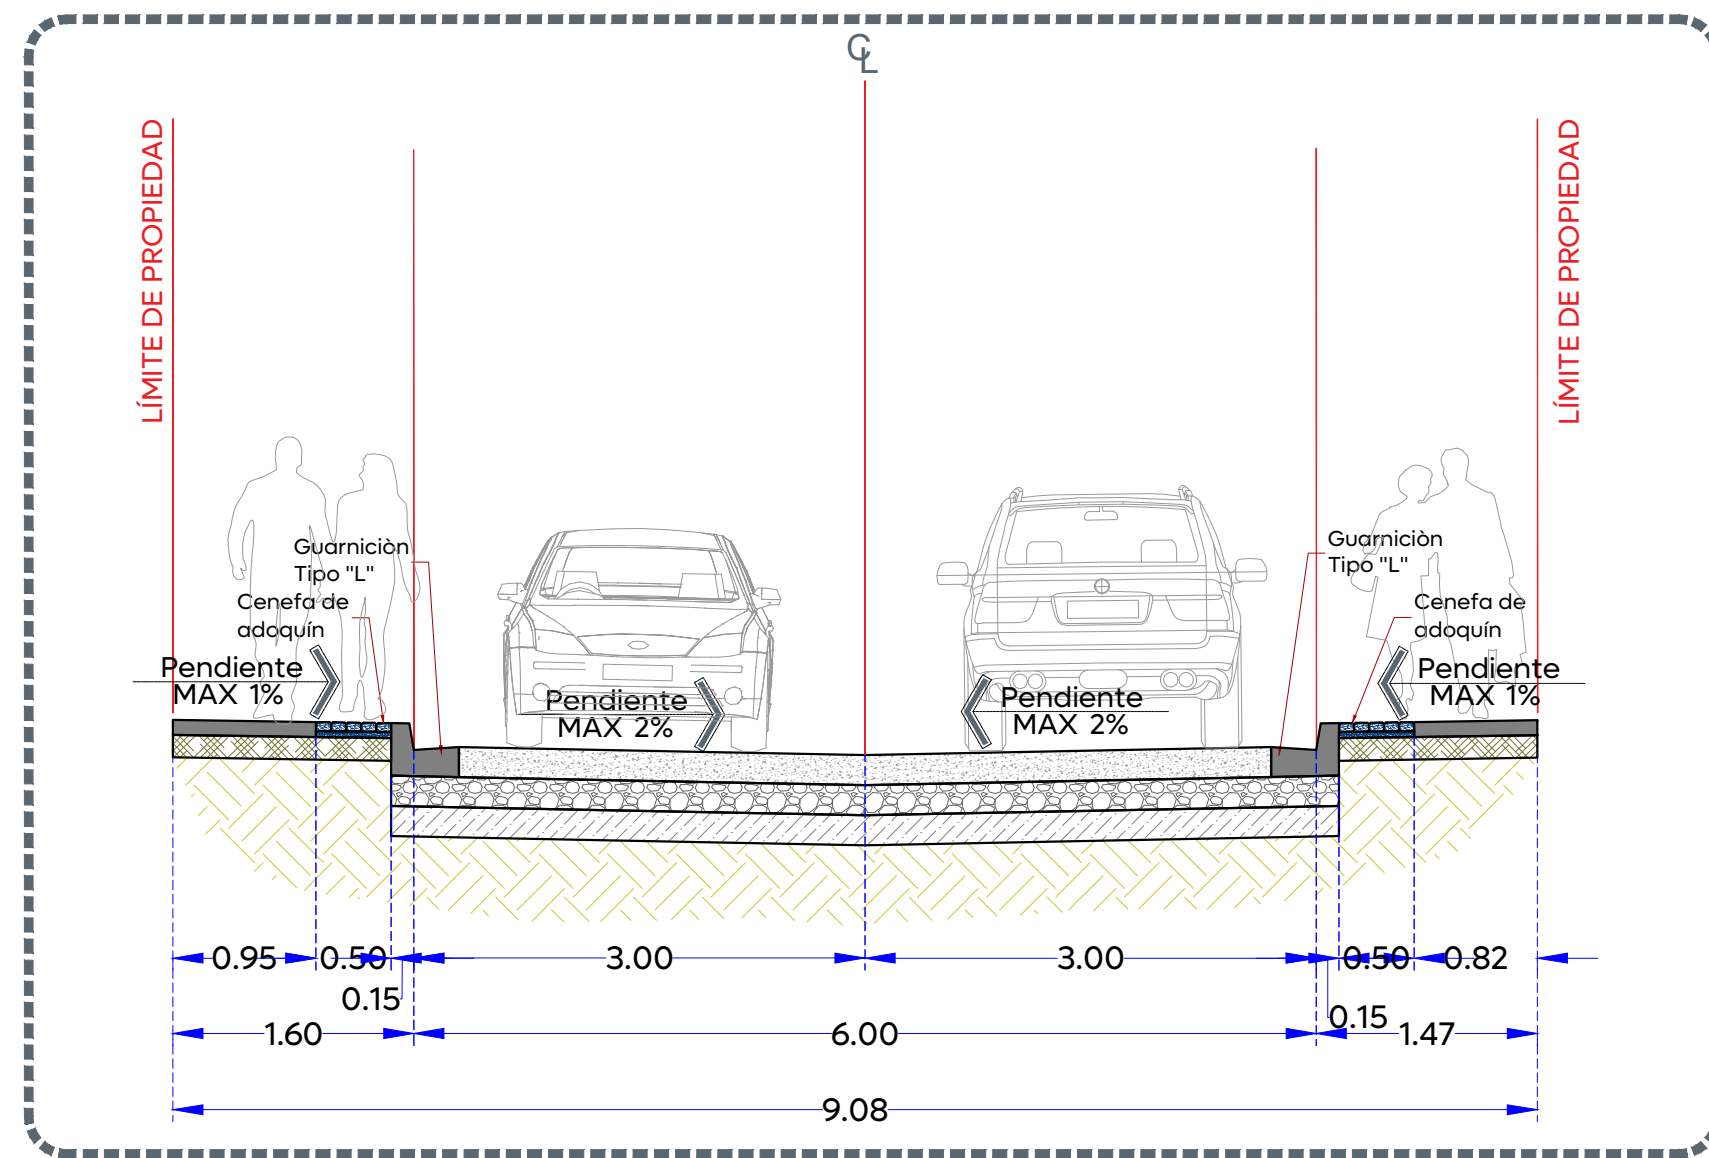

Sección B-B


Esc. 1:50

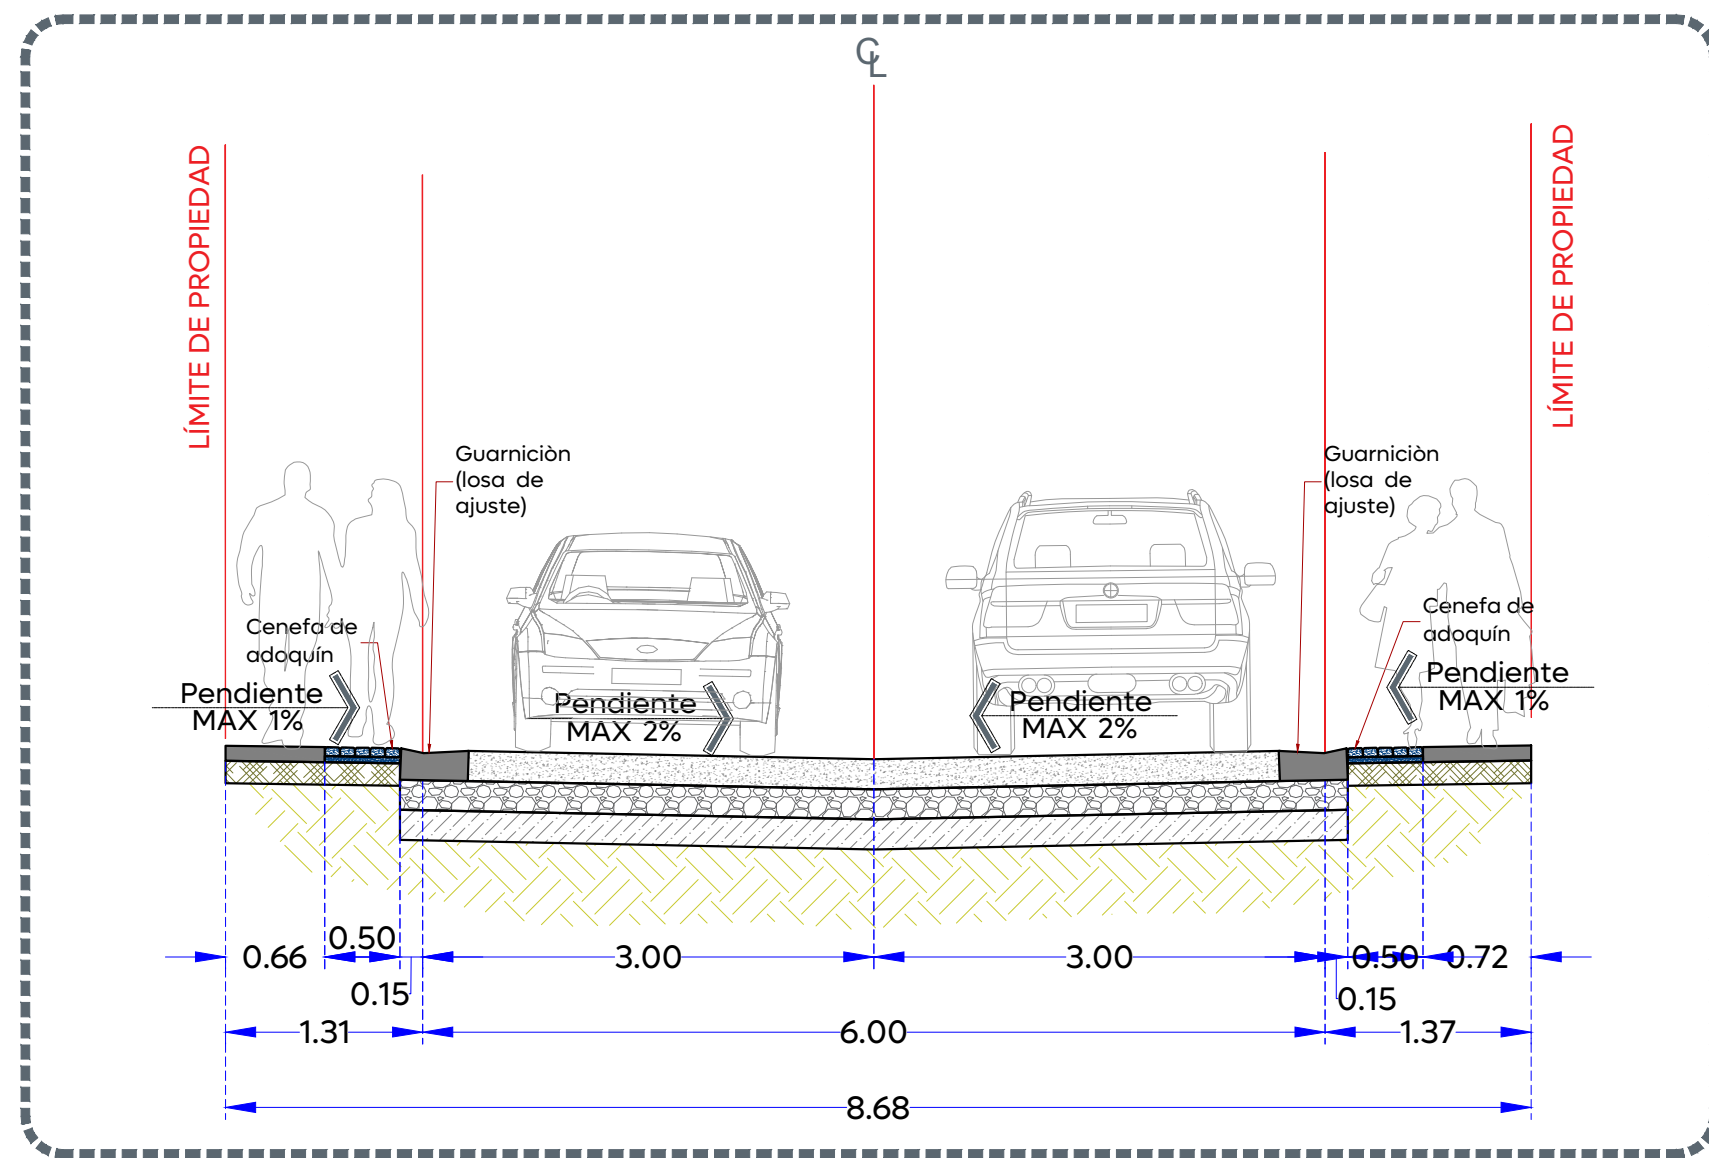

Sección C-C

Esc. 1:50

Simbología:

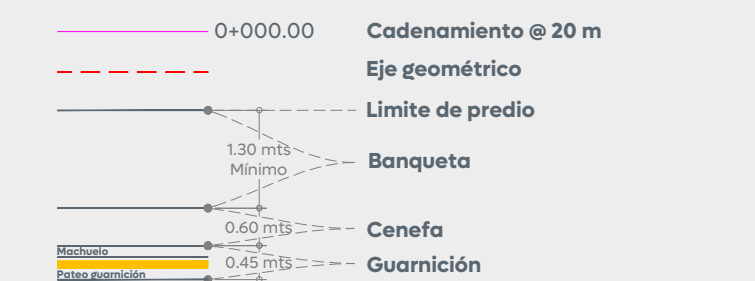


Pavimento de 20 cm de espesor de concreto hidráulico premezclado MR-45, t.m.a. 38 mm, acabado texturizado con peine de 1" de separación aproximada

Banqueta de 10 cm de espesor de concreto premezclado f'c= 200 kg/cm<sup>2</sup>, r.n., t.m.a. 19 mm, acabado escobillado

Cenefa con adoquín forma trapecio, con medidas: 22.6 X 44.5 X 19.5 cm y 6 mm de espesor, color negro


Muro existente

- Demoler aplanado de 2 a 3 cm de espesor promedio (para anclar banqueta).
- Aplanado de 2 a 3 cm de espesor promedio, con mortero cemento-arena proporción 1:4 (acabado de acuerdo al aplanado existente).
- Aplicación de pintura vinílica, con dos aplicaciones como mínimo, limpiando y preparando la superficie (igualar color a existente).

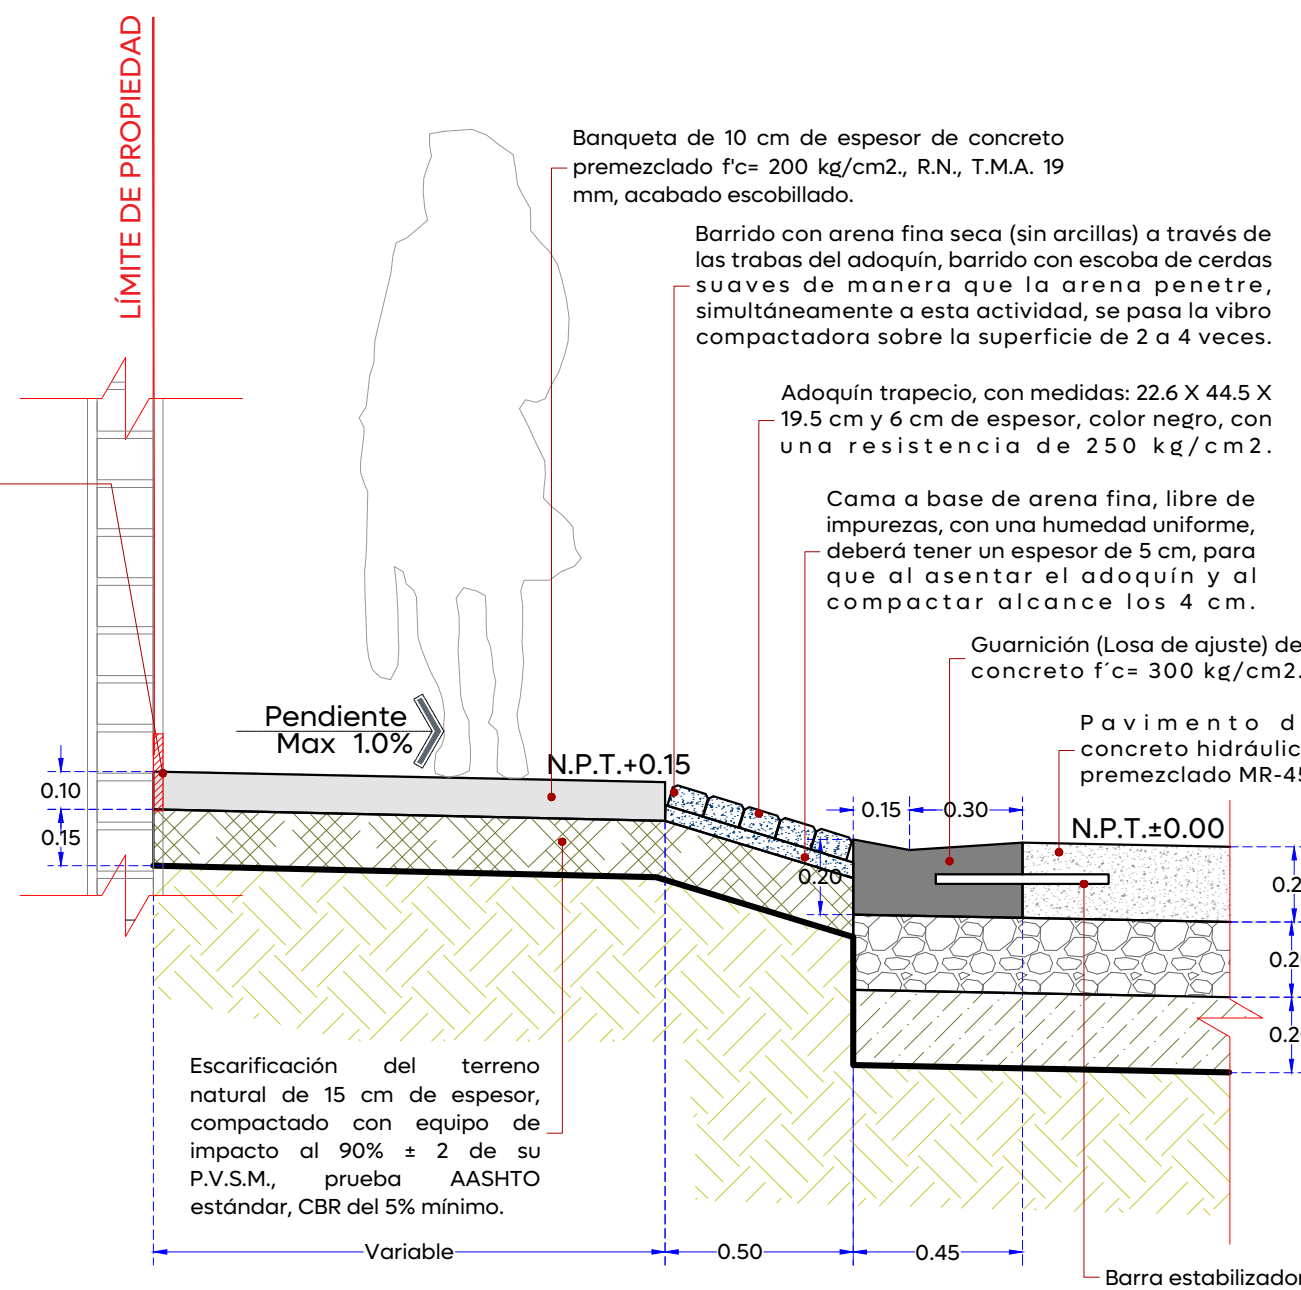


Detalle de banqueta, cenefa y guarnición en acceso vehicular

Esc. 1:20

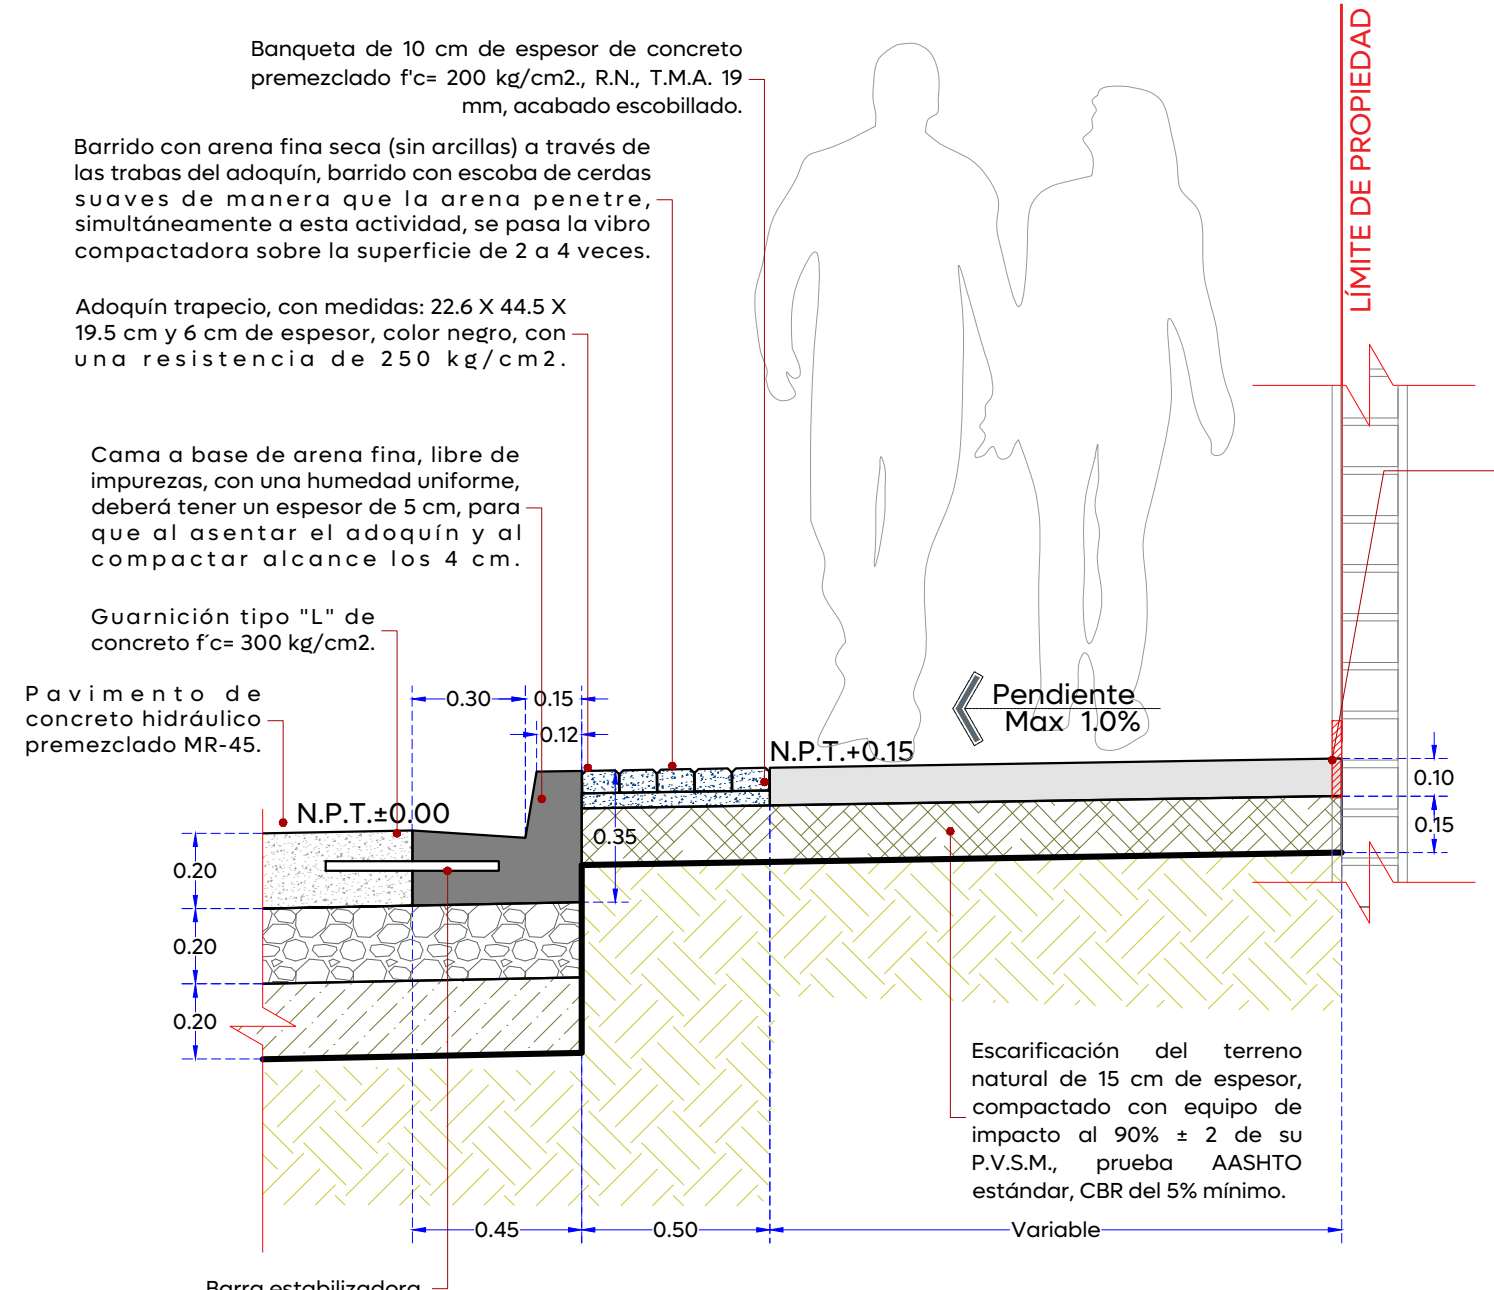

Detalle composición constructiva machuelo-banqueta

Esc. 1:20

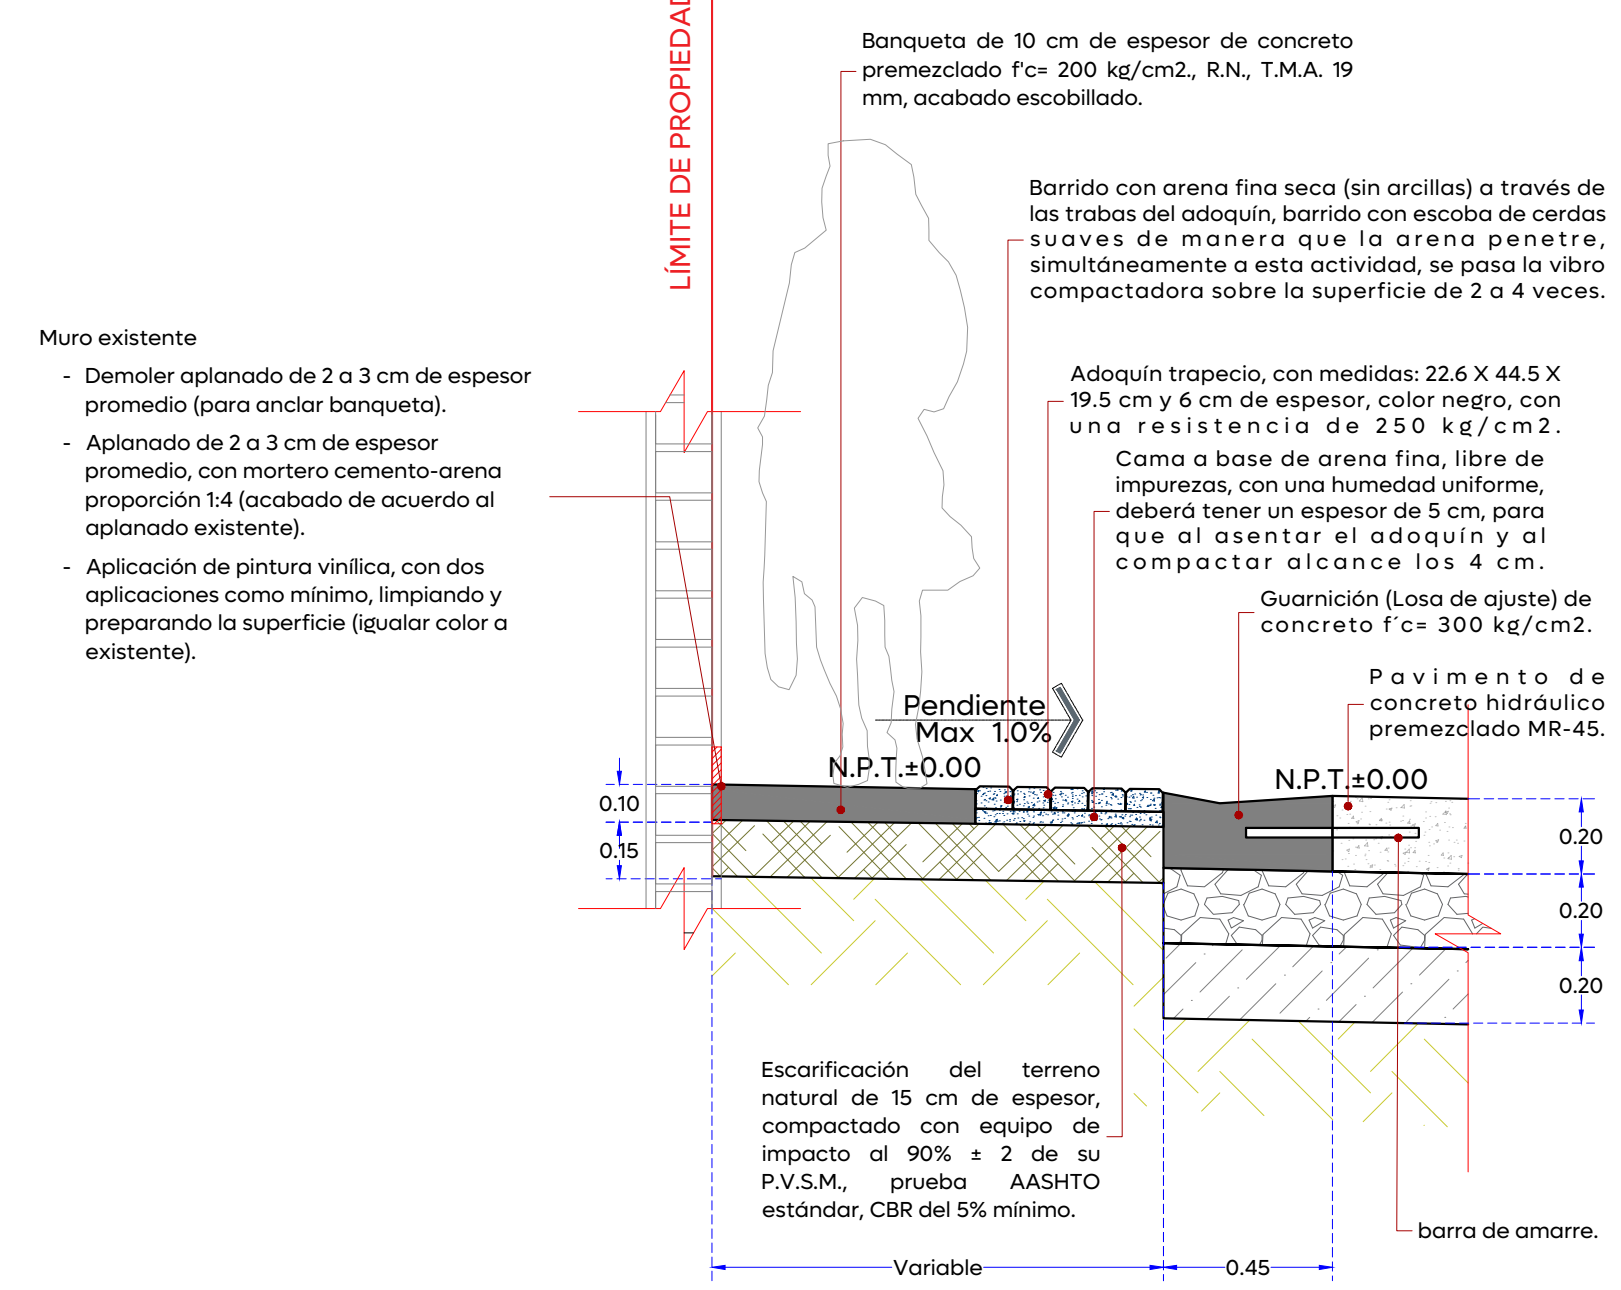

Detalle de banqueta a nivel de vialidad

Esc. 1:20

Nombre del proyecto:

Pavimentación con concreto hidráulico de la calle Platino, etapa 01, incluye: modernización de redes básicas de alcantarillado, conducción y distribución, infraestructura urbana y obras complementarias, colonias Carlos Rivera Aceves, Arenales Tapatíos, municipio de Zapopan, Jalisco

Contenido del plano:

Planta arquitectónica, secciones arquitectónicas y detalles

No. Contrato:

DOPI-MUN-RM-PAV-LP-008-2025

Director de Obras Públicas e Infraestructura:

Ing. Ismael Jáuregui Castañeda

Jefe de la Unidad de Estudios y Proyectos:

Arq. Edwin Aguilar Escatell

Jefe de área:

Inar. Norberto Esaú Romero Joya

Empresa:



Ing. Joshua Camarena Guzmán

Representante técnico

COLEGIO DE INGENIEROS CIVILES DEL ESTADO DE JALISCO A.C.

Ubicación:

Col. Arenales Tapatíos, Zapopan, Jalisco

Fecha: Enero 2025

Escala: Indicada

Cotas: Metros

Vialidad

Clave:

CP-ARQ-02