


01 Planta Geométrica

0+000.00 - 0+220.00


1:300

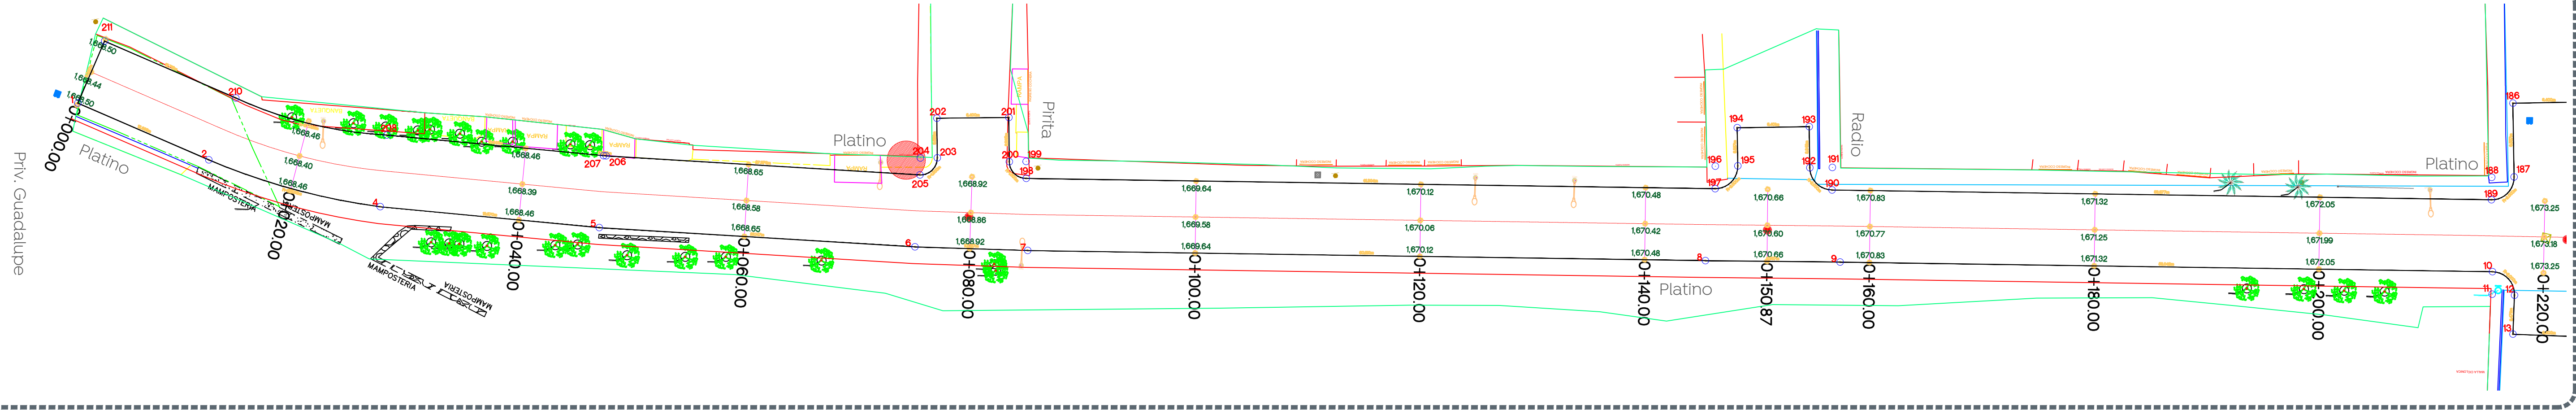


02 Perfil Geométrico

0+000.00 - 0+220.00

1:300

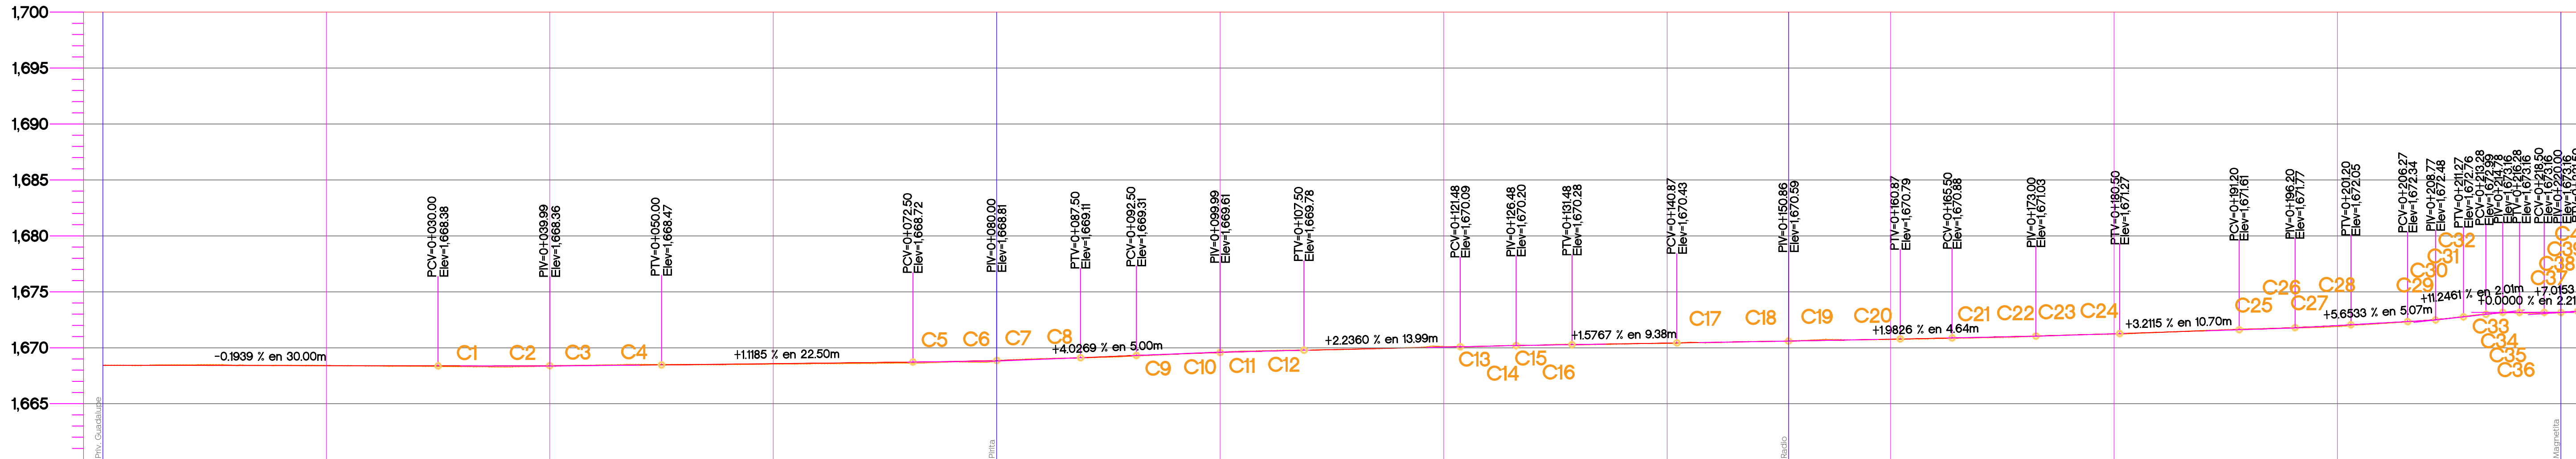

ORDENADAS DE LA CURVA MASA		10,000	9,997	9,994	9,992	9,995	10,003	10,027	10,036	10,036	10,035	10,031	10,028	10,036
VOLUMEN	TERRAPLEN	0.00	4.25	3.79	4.02	6.08	3.43	3.02	4.91	3.30	3.11	7.91	8.64	6.07
	CORTE	0.00	0.91	1.46	2.20	9.20	16.95	21.40	14.15	2.61	2.60	3.31	6.27	14.14
ESPESOR	TERRAPLEN			0.03	0.04	0.05			0.03	0.01	0.02	0.03	0.08	0.04
	CORTE	0.00	0.01				0.03	0.05						
ELEVACION	RASANTE	1,668.44	1,668.40	1,668.39	1,668.58	1,668.86	1,669.58	1,670.06	1,670.42	1,670.60	1,670.77	1,671.25	1,671.99	1,673.18
	TERRENO	1,668.44	1,668.41	1,668.36	1,668.54	1,668.81	1,669.61	1,670.11	1,670.39	1,670.59	1,670.74	1,671.22	1,671.90	1,673.15
		0+000.00	0+020.00	0+040.00	0+060.00	0+080.00	0+100.00	0+120.00	0+140.00	0+160.00	0+180.00	0+200.00	0+220.00	

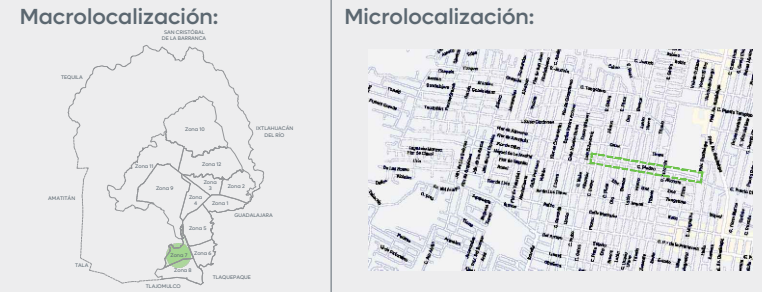

Alcances Generales/Simbología:

- Simbología:
- 0+000.00
 - Eje geométrico
 - Rasante
 - Cota trazo
 - Punto de cuadro de construcción
 - Indica curva vertical - horizontal
 - Cadenamientos @10 m
 - Elevación
 - 9.427m
 - 1,632.08
 - 154
 - C1

Nombre del proyecto:
Pavimentación con concreto hidráulico de la calle Platino, etapa 01, incluye: modernización de redes básicas de alcantarillado, conducción y distribución, infraestructura urbana y obras complementarias, colonias Carlos Rivera Aceves, Arenales Tapatíos, municipio de Zapopan, Jalisco

Contenido del plano:
Planta geométrica y perfil geométrico (0+000.00 - 0+220.00)

No. Contrato:
DOPI-MUN-RM-PAV-LP-008-2025

Director de Obras Públicas e Infraestructura:
Ing. Ismael Jáuregui Castañeda

Jefe de la Unidad de Estudios y Proyectos:
Arq. Edwin Aguilar Escatel

Jefe de área:
Inar. Norberto Esaú Romero Joya

Responsable del proyecto:
Inar. Norberto Esaú Romero Joya

Empresa:
Ing. Joshua Camarena Guzmán
Representante técnico
COLEGIO DE INGENIEROS CIVILES DEL ESTADO DE JALISCO A.C.

Ubicación:
Col. Arenales Tapatíos, Zapopan, Jalisco

Fecha: Enero 2025
Escala: Indicada
Cotas: Metros

Clave:
CP-GEO-01