

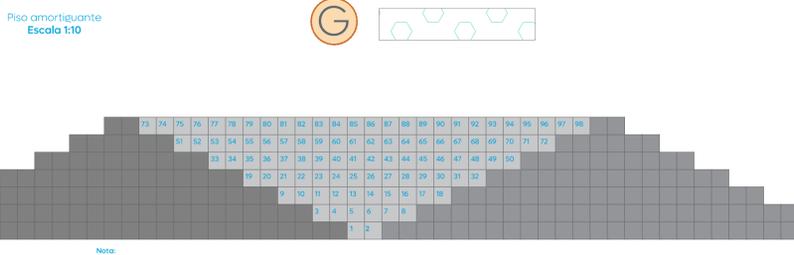
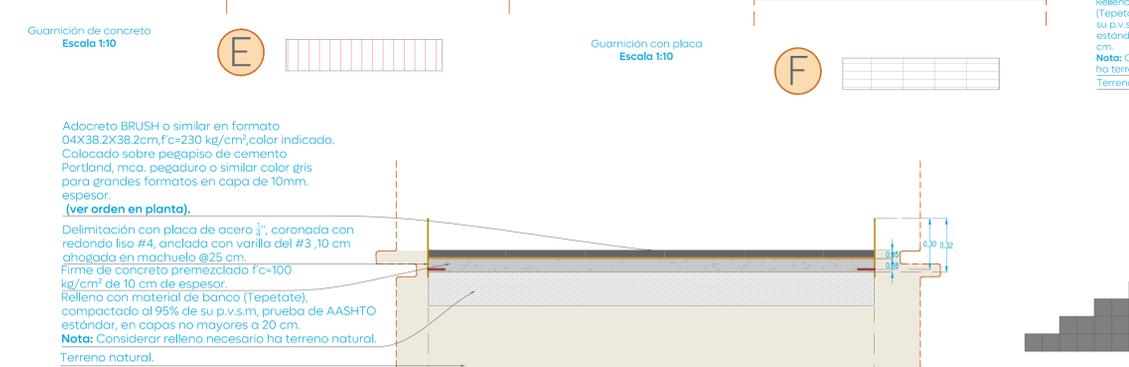
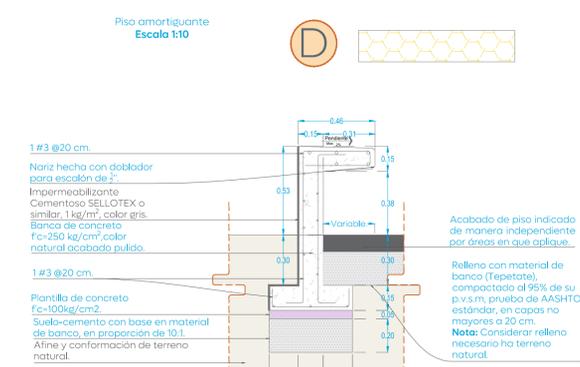
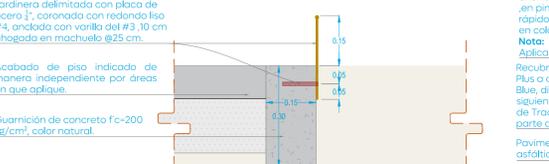
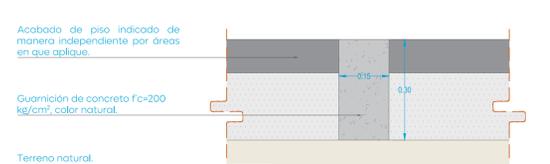
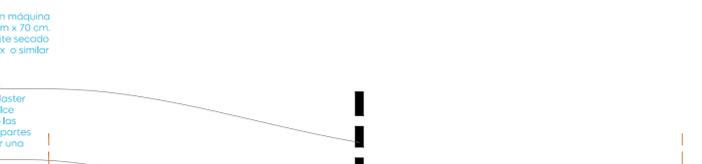


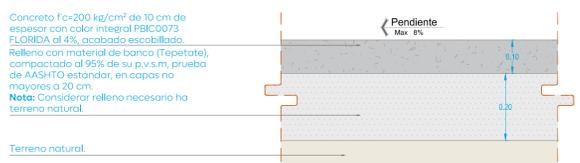

Simbología:  
 Npt Elevación Nivel de piso terminado.  
 Nsb Elevación Nivel superior de banca.

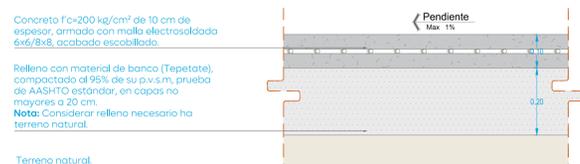

**Notas:**

Nombre del proyecto: Rehabilitación del polígono denominado Parque Recreativo Pirules (Jocotán II - El Tule), más obras complementarias, ubicada en la confluencia de las calles calzada de los Pirules y Av. Ignacio L. Vallarta, Granja, municipio de Zapopan, Jalisco

Contenido del plano: Plano de acabados de piso.

No. Contrato: DOPH-MUN-PP-EP-LP-014-2025

Director de Obras Públicas e Infraestructura: Ing. Ismael Jáuregui Costañeda

Jefe de la Unidad de Estudios y Proyectos: Arq. Edwin Aguiar Escatrel

Jefe de área: Arq. Angélica Jazmin Vargas Olmedo

Responsable del proyecto: Arq. Angélica Jazmin Vargas Olmedo

Ubicación: Av. Vallarta Col. Ciudad Granja, Zapopan, Jalisco

Fecha: Marzo 2025  
 Escala: 1:100  
 Clave: ER-JO-ACA-01

Espacio Público