



Simbología:
 Npt Elevación Nivel de piso terminado.
 Nsb Elevación Nivel superior de banca.

Notas:

Nombre del proyecto:
 Rehabilitación del polígono denominado Parque Recreativo Pirules (Jocotán II - El Tule), más obras complementarias, ubicada en la confluencia de las calles calzada de los Pirules y Av. Ignacio L. Vallarta, Granja, municipio de Zapopan, Jalisco

Contenido del plano:

Plano de acabados de piso.

No. Contrato:

DOPH-MUN-PP-EP-LP-014-2025

Director de Obras Públicas e Infraestructura:

Ing. Ismael Jáuregui Castañeda

Jefe de la Unidad de Estudios y Proyectos:

Arq. Edwin Aguiar Escatell

Jefe de área: Responsable del proyecto:

Arq. Angélica Jazmin Vargas Olmedo Arq. Angélica Jazmin Vargas Olmedo

Ubicación:



Av. Vallarta Col. Ciudad Granja, Zapopan, Jalisco

Fecha: Marzo 2025


Escala: Indicada Clave:

Cotas: Metros ER-JO-ACA-02

Espacio Público

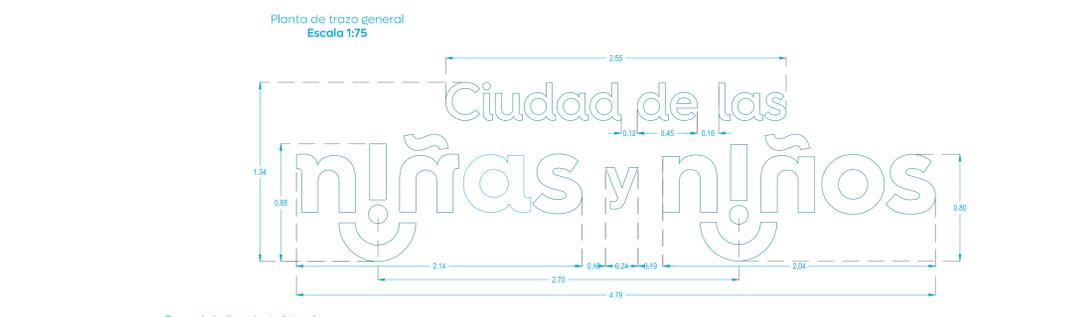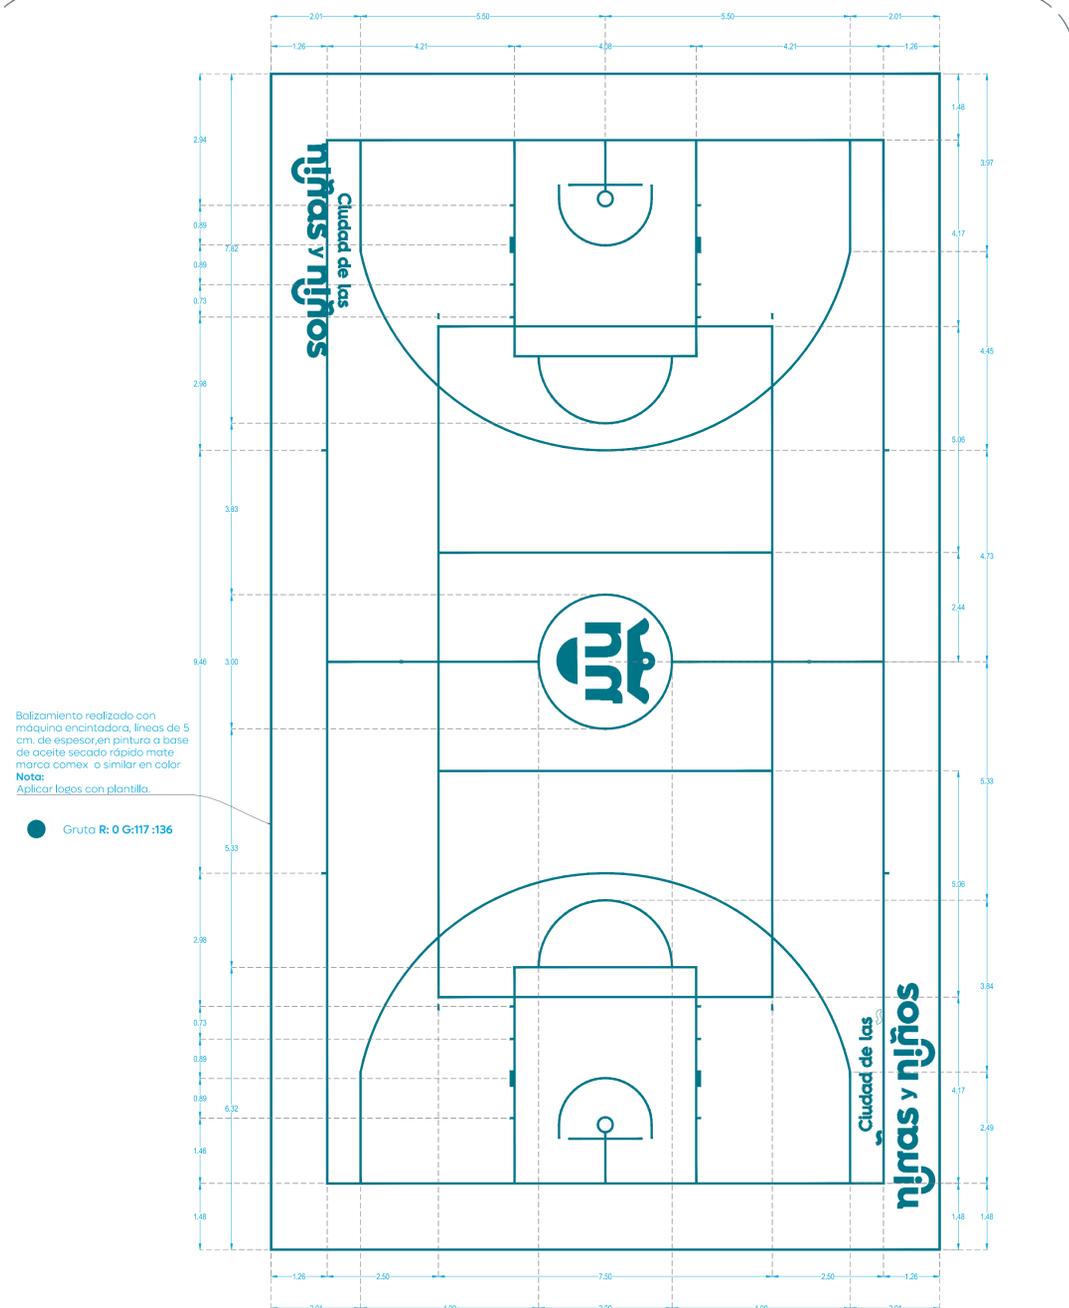

01 Balizamiento
 Cancha de usos múltiples Escala indicada

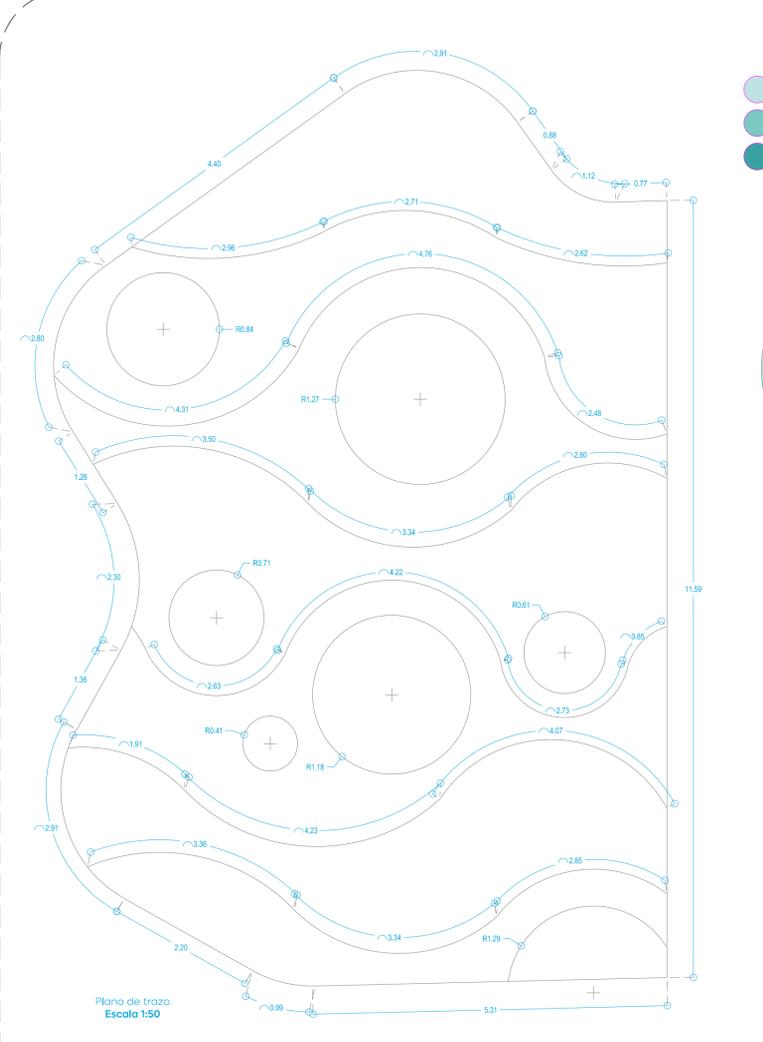

02 Detalle de amortiguante
 Trazo y color Escala 1:50

- Eau R: 192 G:226 :226
- Churubusco R: 124 G:200 :194
- Gargantilla R: 58 G:163 :162

