



- Alcances generales:
- A Rehabilitación de cancha de usos múltiples y cercado perimetral
 - B Rehabilitación de andadores existentes
 - C Construcción de andador perimetral
 - D Construcción de área de juegos
 - E Construcción de área de ejercicio
 - F Construcción de área de calisternia
 - G Mobiliario urbano
 - H Iluminación general
 - I Vegetación y arbolado
 - J Colocación de backstop
 - K Construcción de cercado perimetral

- Simbología:
- Npt Elevación Nivel de piso terminado.
 - Nsb Elevación Nivel superior de banca.

Notas:

Nombre del proyecto:
 Rehabilitación del polígono denominado Parque Recreativo Pirules (Jocotán II - El Tule), más obras complementarias, ubicada en la confluencia de las calles calzada de los Pirules y Av. Ignacio L. Vallarta, Granja, municipio de Zapopan, Jalisco.

Contenido del plano:

Plano de alcances generales.

No. Contrato:

DOPI-MUN-PP-EP-LP-014-2025

Director de Obras Públicas e Infraestructura:

Ing. Ismael Jáuregui Castañeda

Jefe de la Unidad de Estudios y Proyectos:

Arq. Edwin Aguilar Escatel

Jefe de área:

Arq. Angela Jazmin Vargas Olmedo


Responsable del proyecto:
 Arq. Angela Jazmin Vargas Olmedo

Ubicación:

Av. Vallarta
 Col. Ciudad Granja, Zapopan, Jalisco

Fecha: Marzo 2025

Escala: 1:100 Clave:
 Cotas: Metros ER-JO-ALC-01

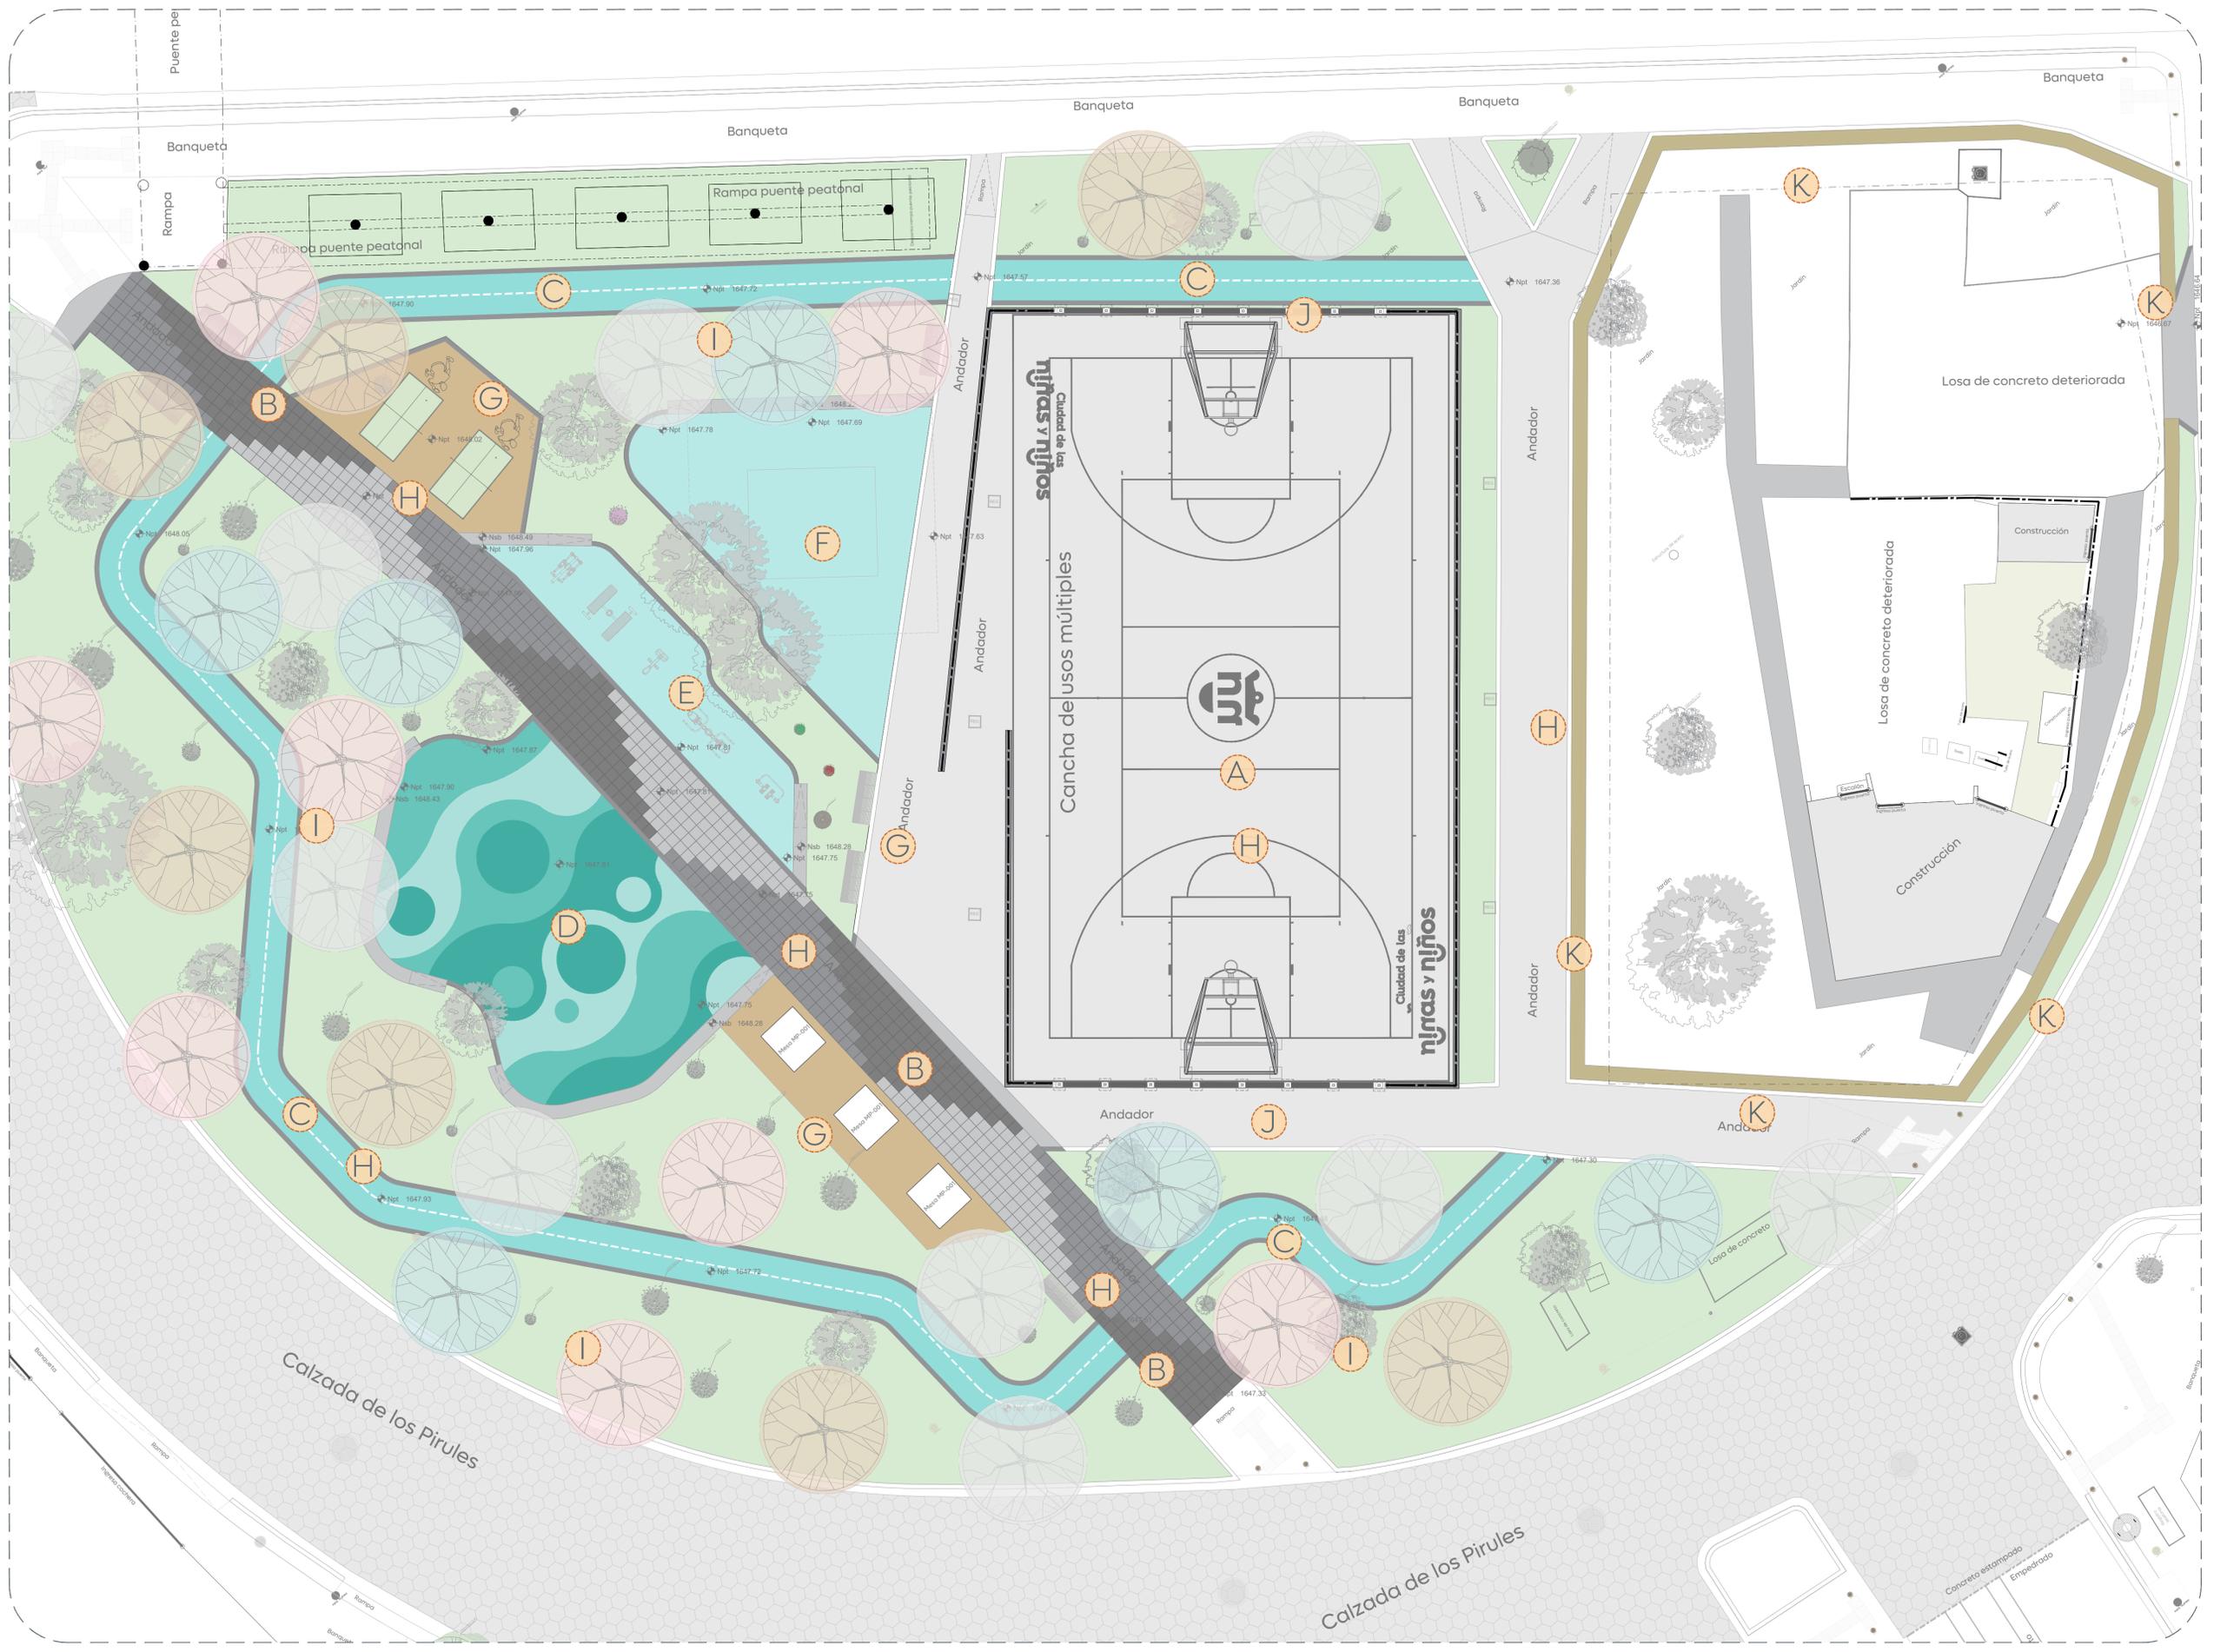

01 Planta de Conjunto
 Alcances generales 1:100



Espacio Público