


Macrolocalización:

Microlocalización:

Simbología:

Notas:

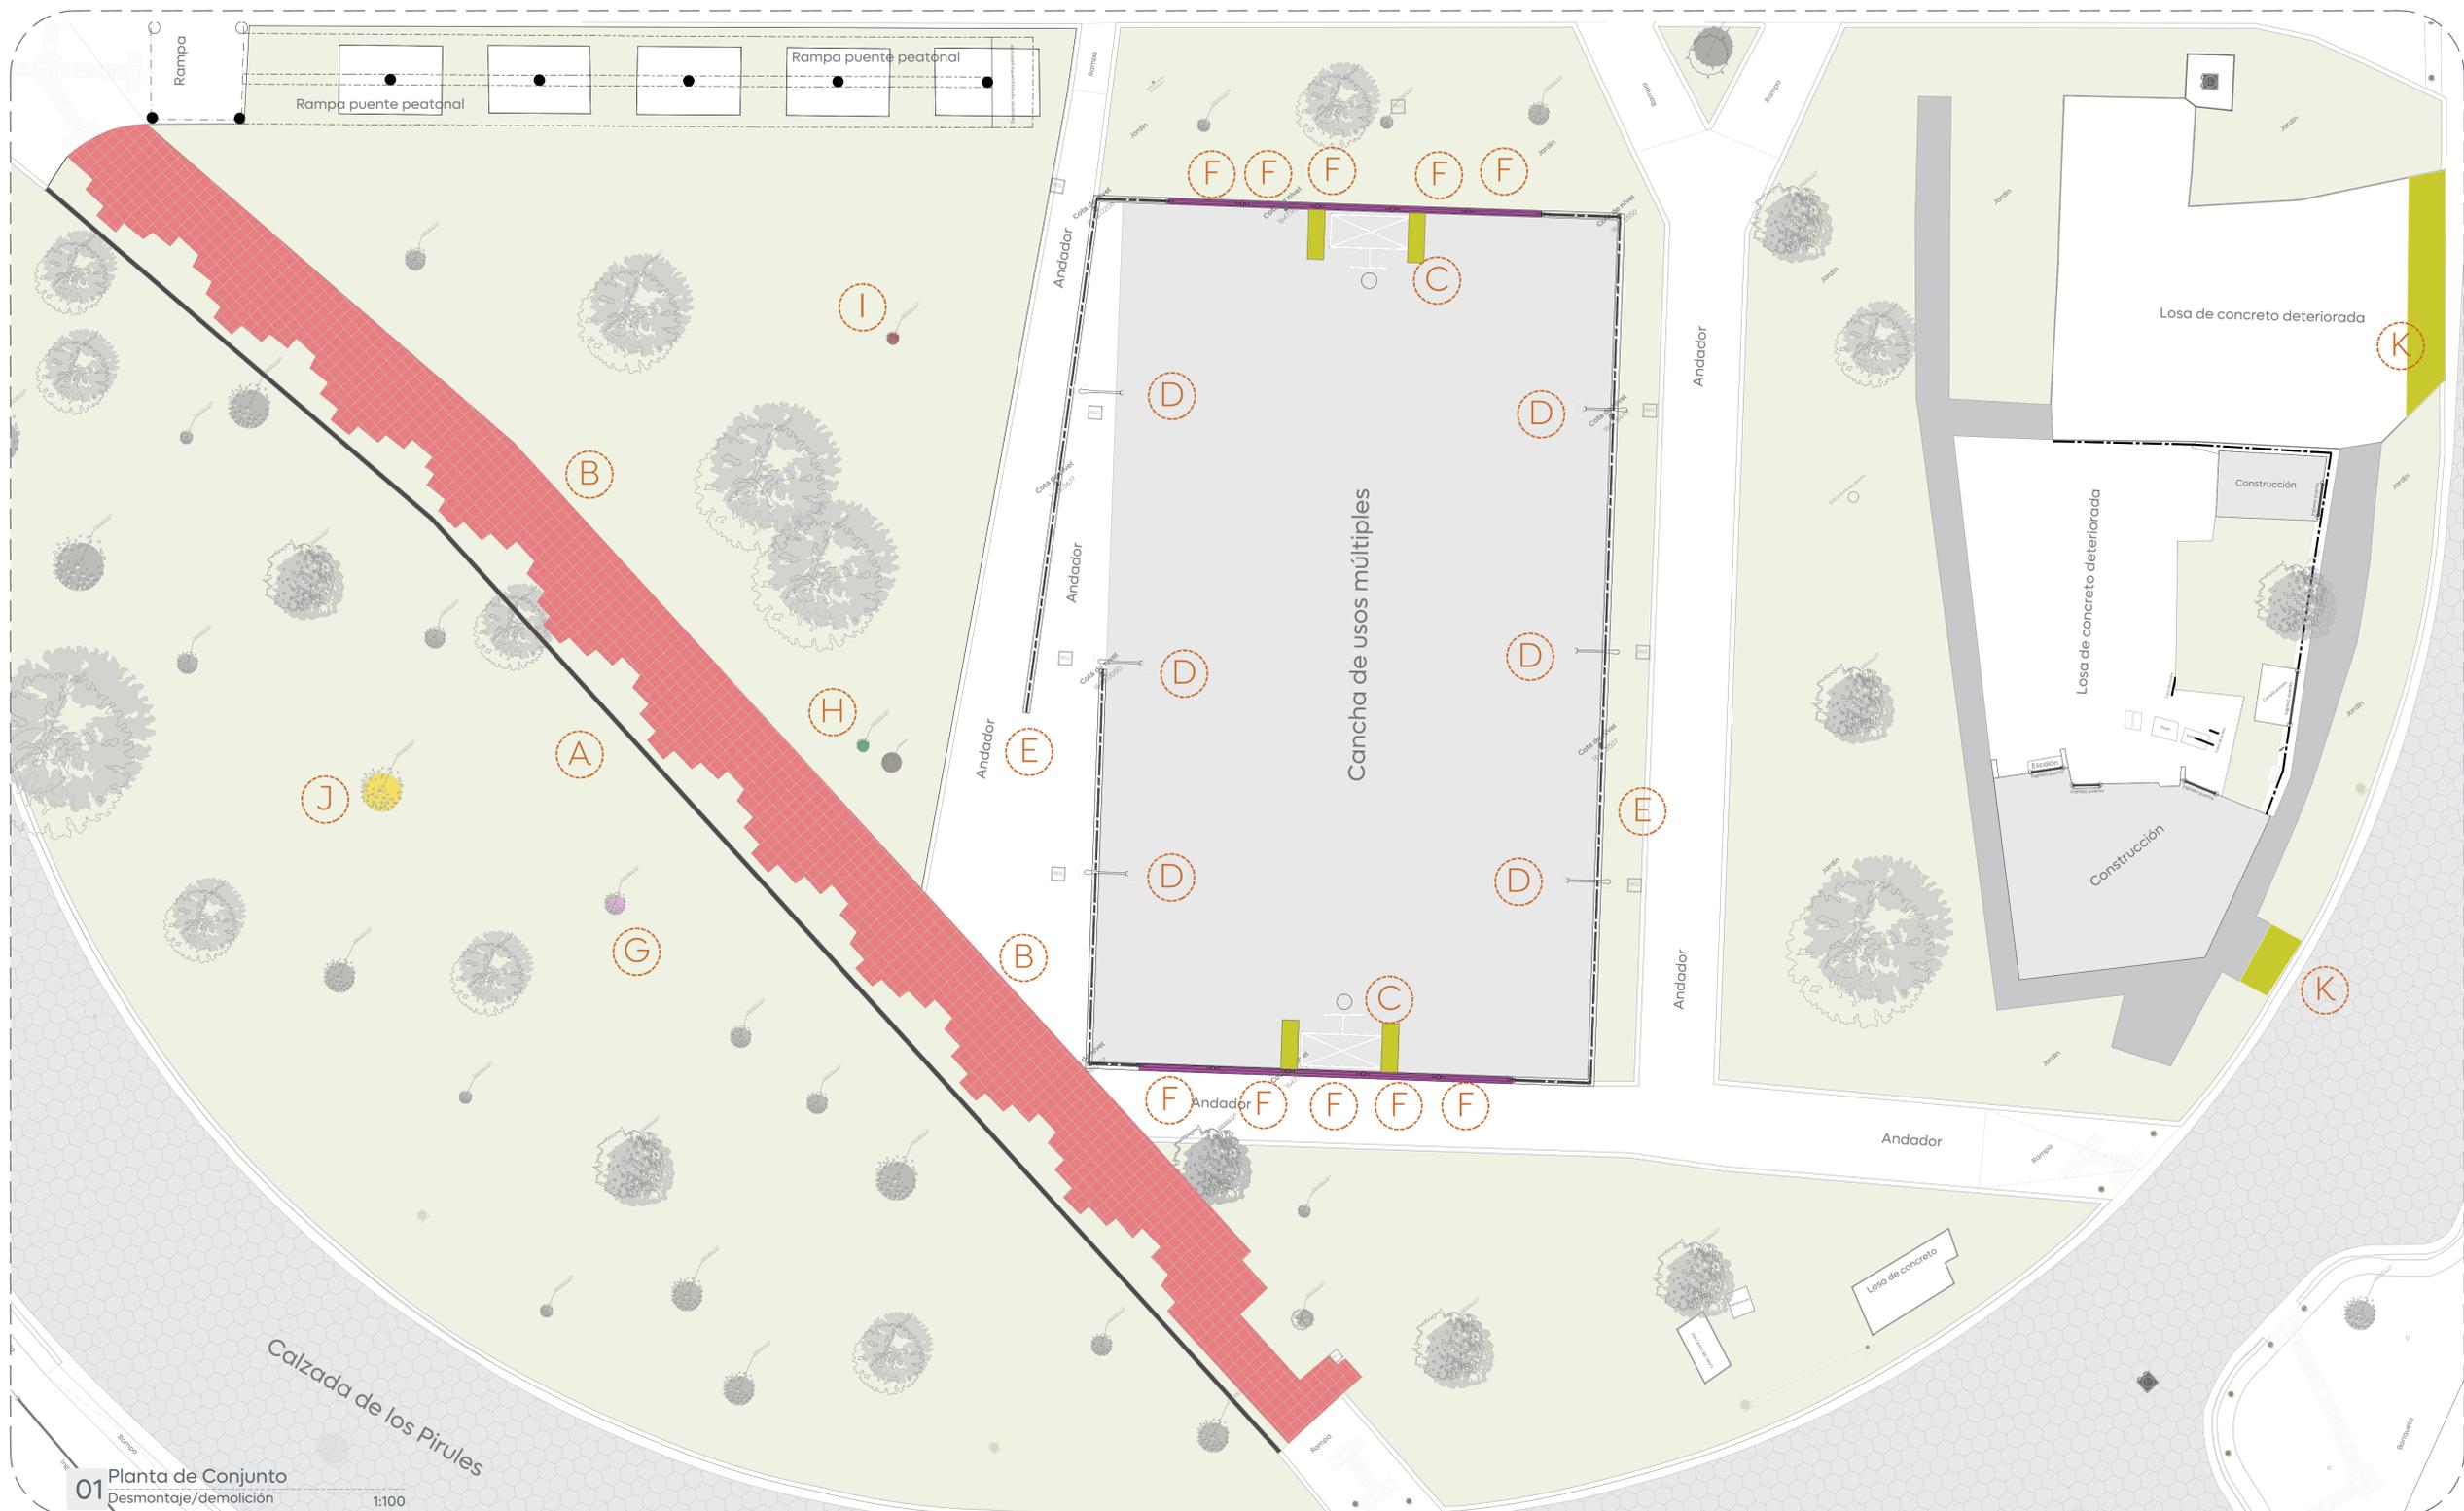


01 Planta de Conjunto Desmontaje/demolición 1:100

Simbología	Descripción	Unidad	Imagen
A	Demolición de machuelo prefabricado en formato 15 x 30 cm.	56.77 ml.	
B	Retiro de adocero tipo brush para su posterior reubicación.	136.45 m ²	
C	Desmontaje de portería de usos múltiples.	2 pzas.	
D	Desmontaje de luminaria con reflector a 8.00 mts de altura.	6 pzas.	

Simbología	Descripción	Unidad	Imagen
E	Desmontaje de cercasol con 2.00 mts. altura.	1 pzas.	
F	Desmontaje de módulo a base de poste en PTR 4", marco en PTR 3" y amarre en PTR 2", con altura de 2.14 mts. incluye demolición de muro bajo en concreto. (Ver detalle de módulo).	10 mod.	
G	Trasplante de árbol primavera con altura de 2.50 mts.	1 pzas.	
H	Trasplante de guamuchil con altura de 0.70 mts.	1 pzas.	

Simbología	Descripción	Unidad	Imagen
I	Trasplante de guamuchil con altura de 0.60 mts.	1 pzas.	
J	Retiro de árbol seco con altura de 2.00 mts. (Incluye tocón).	1 pzas.	
K	Demolición de losa de concreto de 10 cm. de espesor.	13.12 m ²	

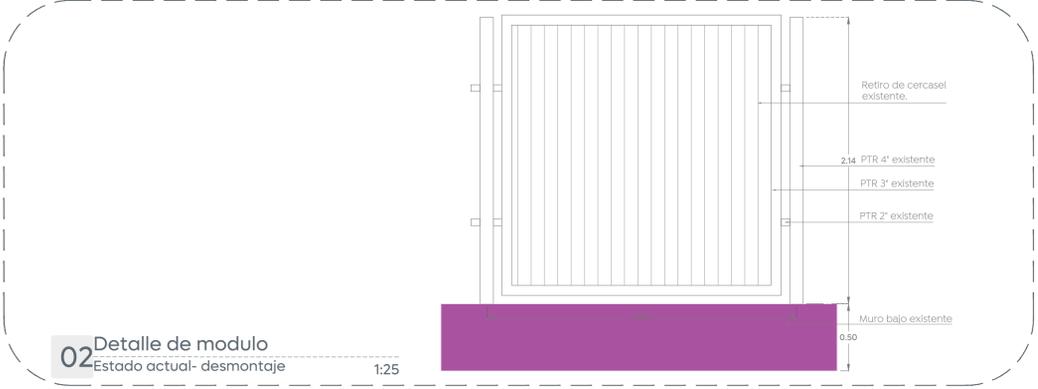

02 Detalle de modulo Estado actual-desmontaje 1:25

Espacio Público

Nombre del proyecto: Rehabilitación del polígono denominado Parque Recreativo Pirules (Jocotán II - El Tule), más obras complementarias, ubicada en la confluencia de las calles calzada de los Pirules y Av. Ignacio L. Vallarta, Granja, municipio de Zapopan, Jalisco

Contenido del plano: Planta de conjunto-desmontaje/demolición.

No. Contrato: DOPI-MUN-PP-EP-LP-014-2025

Director de Obras Públicas e Infraestructura: Ing. Ismael Jáuregui Castañeda

Jefe de la Unidad de Estudios y Proyectos: Arq. Edwin Aguiar Escatel

Jefe de área: Arq. Angela Jazmin Vargas Olmedo

Responsable del proyecto: Arq. Angela Jazmin Vargas Olmedo

Ubicación: Av. Vallarta Col. Ciudad Granja, Zapopan, Jalisco

Fecha: Febrero 2025
 Escala: Indicada
 Clave: ER-JO-DES-DEM
 Cotas: Metros