


Simbología:



Notas:

Espacio Público

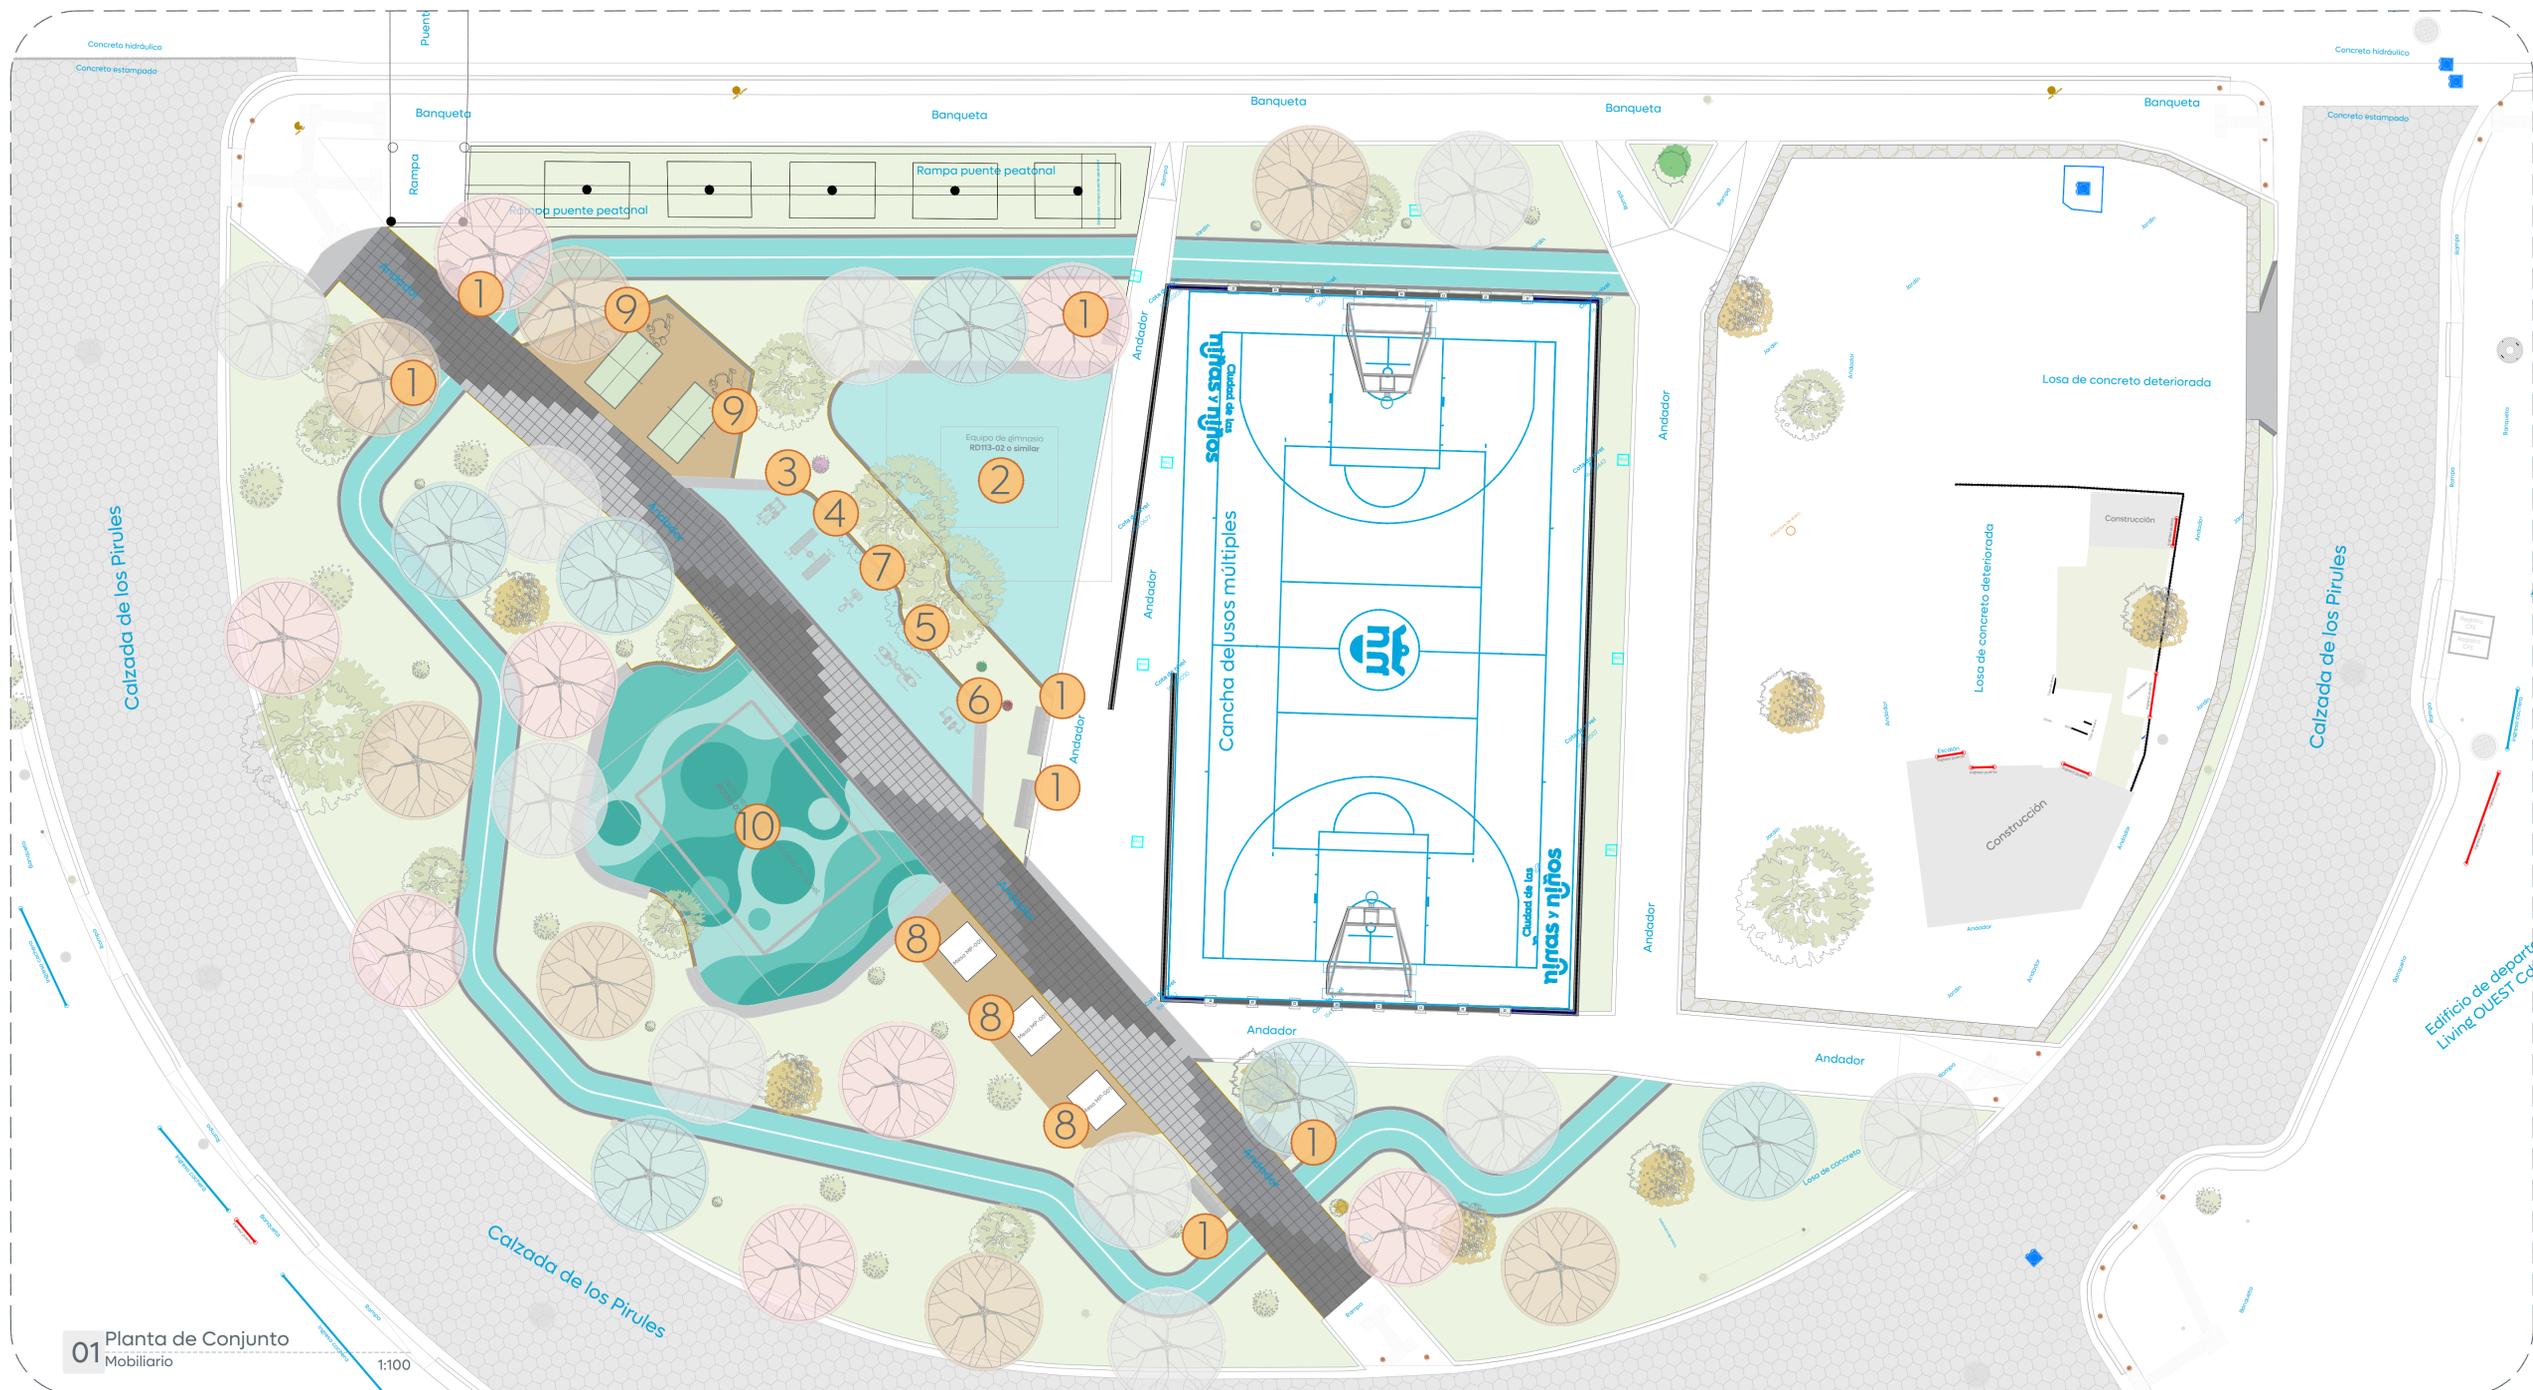

**01** Planta de Conjunto  
 Mobiliario  
 1:100

Simbología	Especificación de mobiliario	Imagen	Simbología	Especificación de mobiliario	Imagen	Simbología	Especificación de mobiliario	Imagen
1	Banca de metal con descansabrazos color negro. Especificaciones: Largo: 1.80 mts. Ancho: 0.58 mts. Alto: 0.79 mts. Línea: Banca. Modelo: BKT-BAN-001 METAL o similar. Incluye: anclaje químico por proveedor.		5	Pecho y espalda. Especificaciones: Largo: 1.73 mts. Ancho: 0.75 mts. Alto: 2.20 mts. Línea: Gimnasio. Modelo: RD219-02 o similar.		9	Mesa de picnic 003 con grafico de Teddy Kelly (Ping pong). Especificaciones: Largo: 2.44 mts. Ancho: 1.22 mts. Alto: 0.88 mts. Línea: Mesa. Modelo: BKT-MP-003 o similar. Incluye: anclaje químico por proveedor.	
7 pza.			1 pza.			2 pza.		
2	Equipo de gimnasio. Especificaciones: Largo: 4.45 mts. Ancho: 3.75 mts. Alto: 3.25 mts. Línea: Gym training. Modelo: RD113-02 o similar.		6	Camnadora. Especificaciones: Largo: 1.10 mts. Ancho: 0.46 mts. Alto: 1.43 mts. Línea: Gimnasio. Modelo: RD219-11 o similar.		10	Serie hexagonal con acceso de túnel. Especificaciones: Largo: 7.60 mts. Ancho: 5.60 mts. Alto: 5.30 mts. Modelo: RD136-03 o similar. Incluye: anclaje químico por proveedor.	
1 pza.			1 pza.			1 pza.		
3	Elíptica. Especificaciones: Largo: 1.22 mts. Ancho: 0.55 mts. Alto: 1.48 mts. Línea: Gimnasio. Modelo: RD219-04 o similar.		7	Bicicleta. Especificaciones: Largo: 1.14 mts. Ancho: 0.47 mts. Alto: 1.30 mts. Línea: Gimnasio. Modelo: RD220-03 o similar.				
1 pza.			1 pza.					
4	Abdominal doble. Especificaciones: Largo: 1.42 mts. Ancho: 1.12 mts. Alto: 0.63 mts. Línea: Gimnasio. Modelo: RD221-10 o similar.		8	Mesa de metal color negro en acero al carbón. Especificaciones: Largo: 1.51 mts. Ancho: 1.50 mts. Alto: 0.73 mts. Línea: Mesa. Modelo: BKT-MP-001 METAL o similar. Incluye: anclaje químico por proveedor.				
1 pza.			3 pza.					

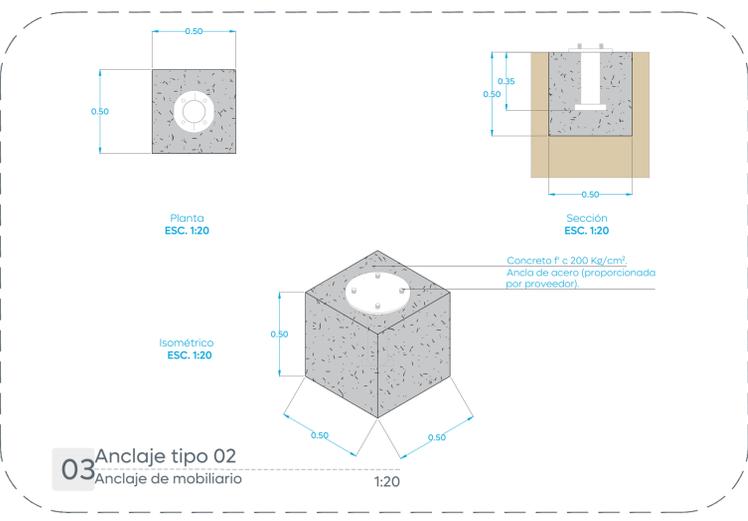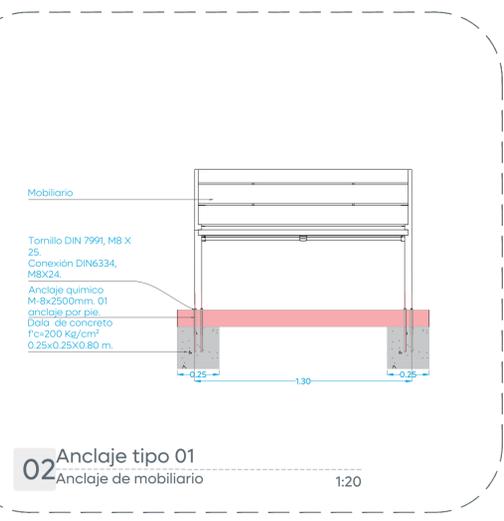

Nombre del proyecto:  
 Rehabilitación del polígono denominado Parque Recreativo Pirules (Jocotán II - El Tule), más obras complementarias, ubicada en la confluencia de las calles calzada de los Pirules y Av. Ignacio L. Vallarta, Granja, municipio de Zapopan, Jalisco

Contenido del plano:  
 Plano de mobiliario.

No. Contrato:  
 DOPI-MUN-PP-EP-LP-014-2025

Director de Obras Públicas e Infraestructura:  
 Ing. Ismael Jáuregui Castañeda

Jefe de la Unidad de Estudios y Proyectos:  
 Arq. Edwin Aguiar Escatel

Jefe de área:  
 Ara. Angela Jazmin Vargas Olmedo

Responsable del proyecto:  
 Ara. Angela Jazmin Vargas Olmedo

Ubicación:  
 Av. Vallarta Col. Ciudad Granja, Zapopan, Jalisco

Fecha: Marzo 2025  
 Escala: Indicada  
 Clave: ER-JO-MOB  
 Cotas: Metros