



**Simbología:**  
 Npt Elevación Nivel de piso terminado.  
 Nsb Elevación Nivel superior de banca.

Notas:

Nombre del proyecto:  
 Rehabilitación del polígono denominado Parque Recreativo Pirules (Jocotán II - El Tule), más obras complementarias, ubicada en la confluencia de las calles calzada de los Pirules y Av. Ignacio L. Vallarta, Granja, municipio de Zapopan, Jalisco

Contenido del plano:  
 Plano de vegetación, arbolado.

No. Contrato:  
 DOPI-MUN-PP-EP-LP-014-2025

Director de Obras Públicas e Infraestructura:  
 Ing. Ismael Jáuregui Castañeda


Jefe de la Unidad de Estudios y Proyectos:  
 Arq. Edwin Aguiar Escatrel

Jefe de área:  
 Ara. Ángela Jazmin Vargas Olmedo

Responsable del proyecto:  
 Ara. Ángela Jazmin Vargas Olmedo

Ubicación:  
 Av. Vallarta  
 Col. Ciudad Granja, Zapopan, Jalisco

Fecha: Febrero 2025  
 Escala: 1:125  
 Clave:  
 Cotas: Metros  
**ER-JO-VEG-01**

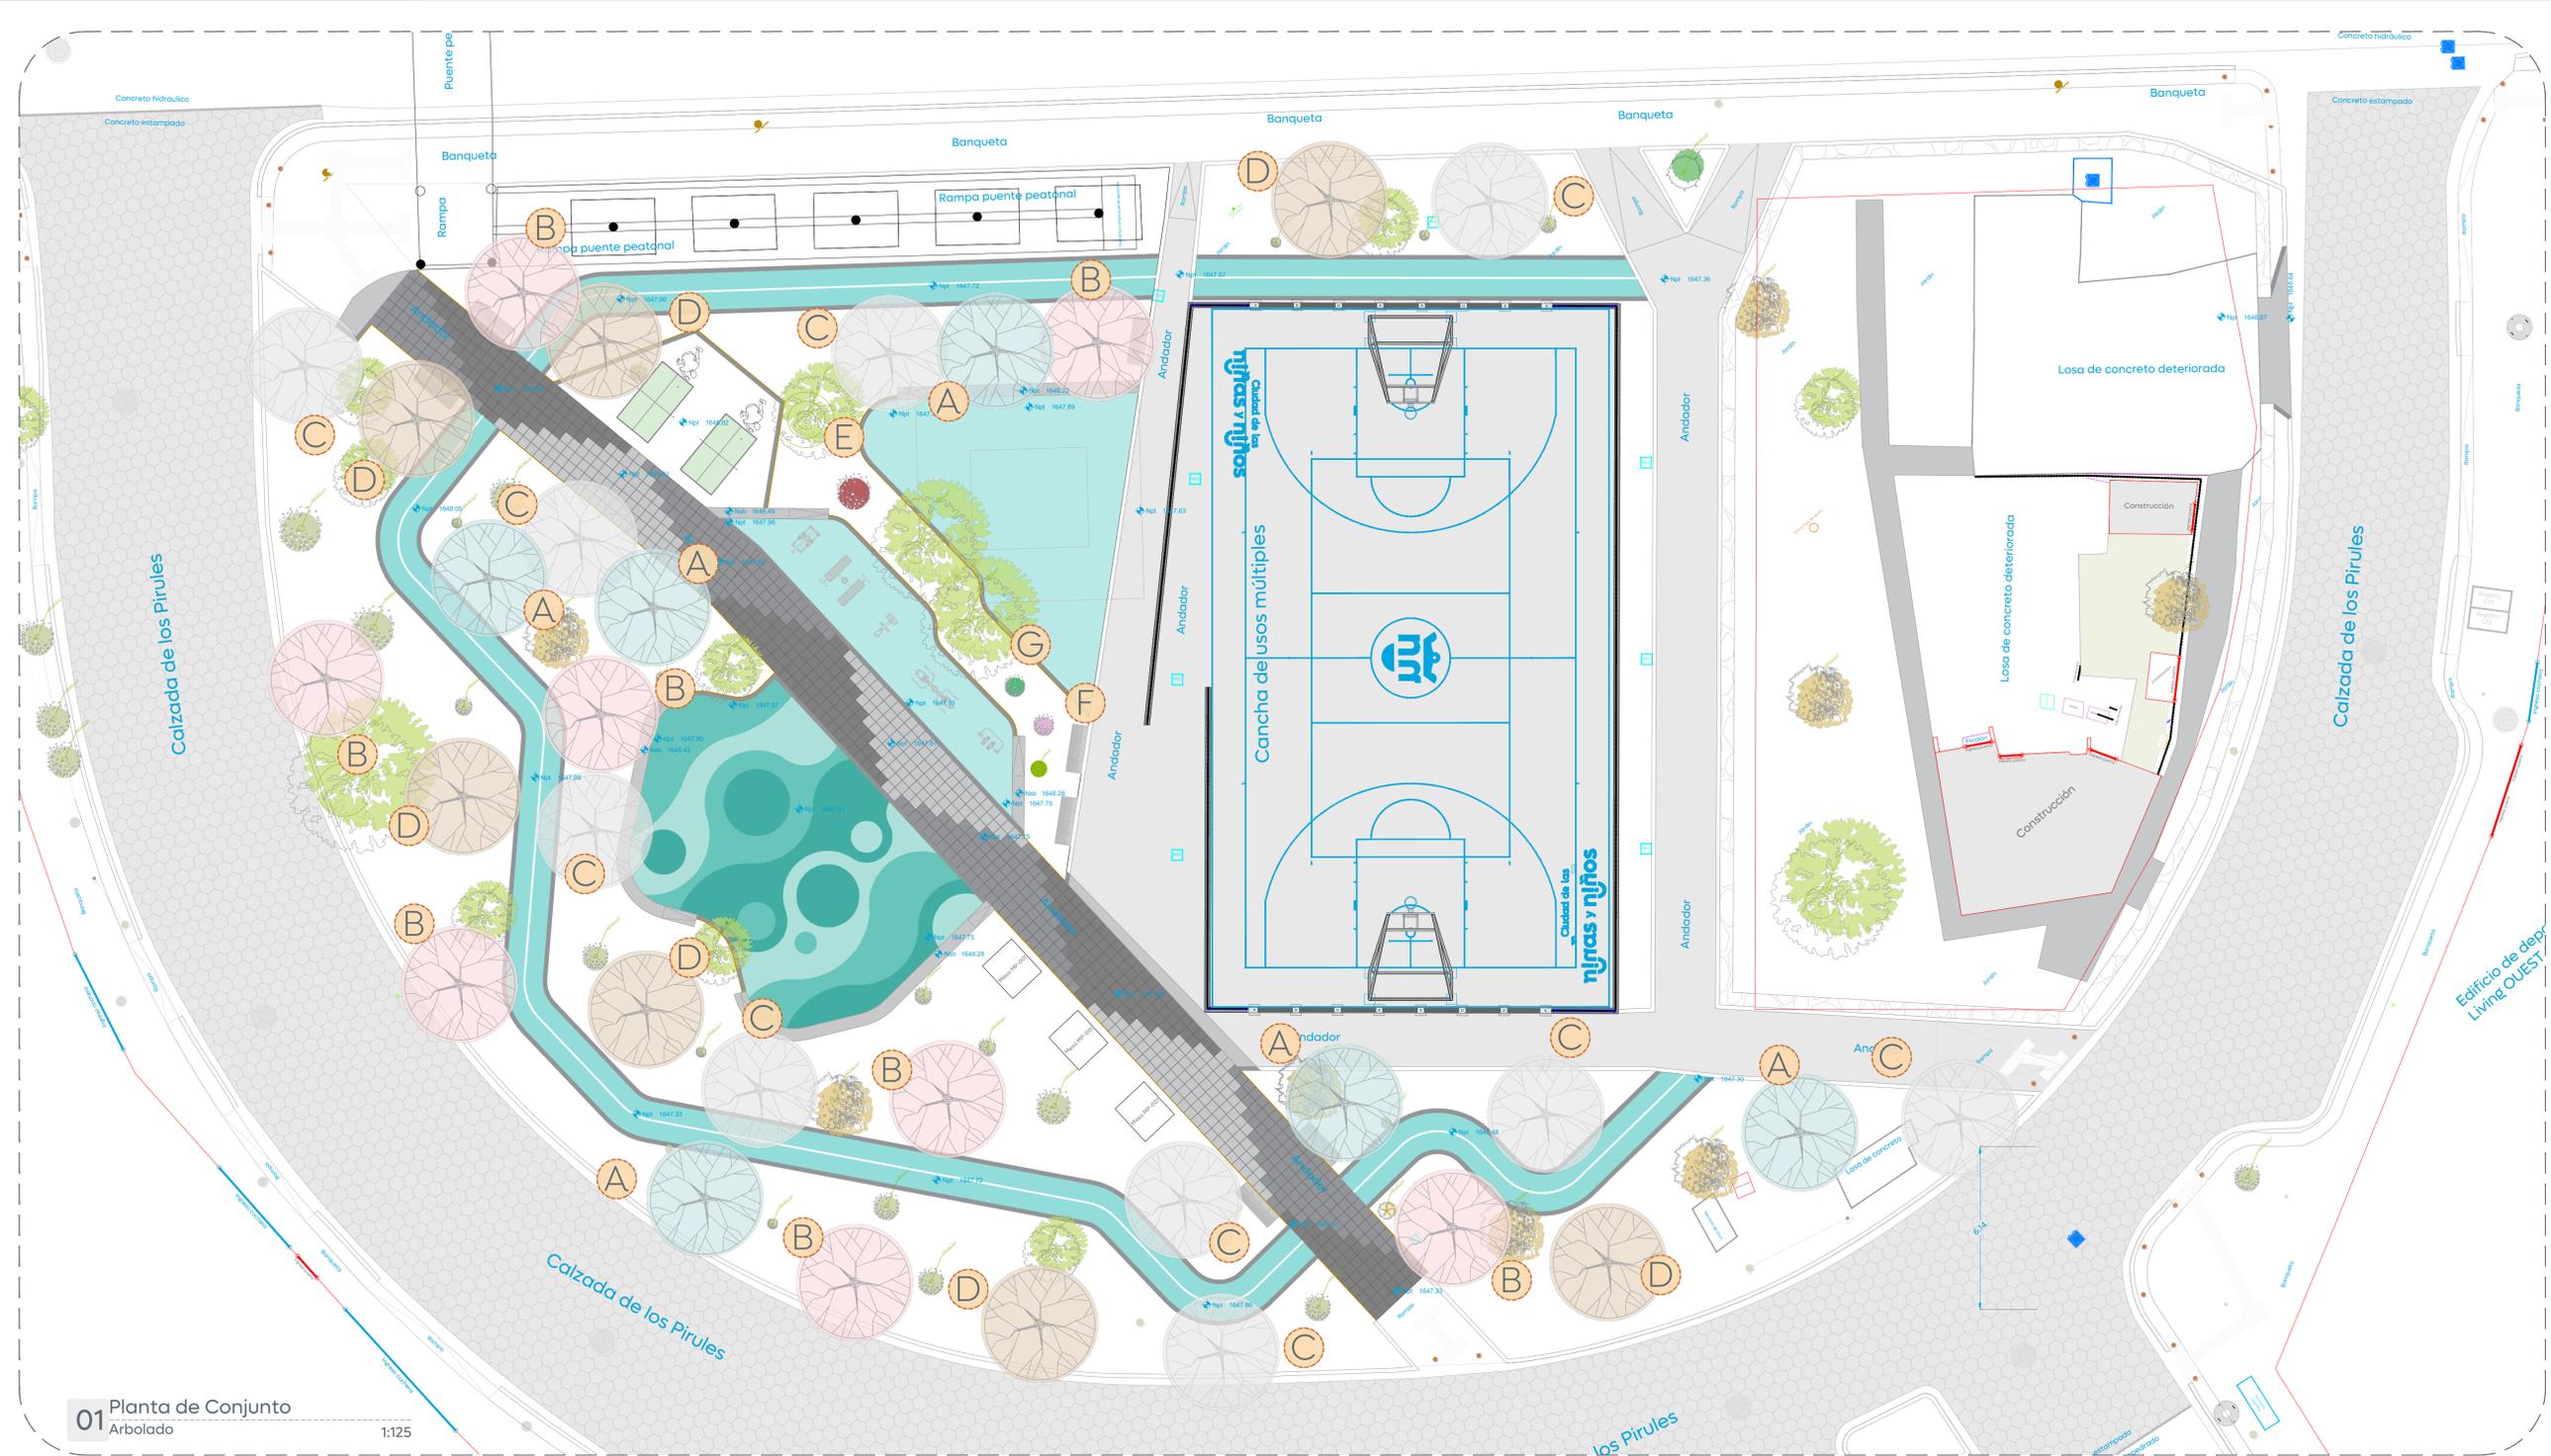

**01** Planta de Conjunto  
 Arbolado  
 1:125

Simbología	Especificación	Imagen
<b>A</b>	Liquidamar (Liquidambar styraciflua) Altura: 2.00 mts. mínima. Nota: Incluye mejoramiento con tierra vegetal para su colocación.	
6 Piezas		
<b>B</b>	Flama china (Koeleria bipinnata) Altura: 2.00 mts. mínima. Nota: Incluye mejoramiento con tierra vegetal para su colocación.	
8 Piezas		
<b>C</b>	Zapote blanco (Caesalpinia pulcherrima) Altura: 2.00 mts. mínima. Nota: Incluye mejoramiento con tierra vegetal para su colocación.	
10 Piezas		
<b>D</b>	Primavera (Tabebuia donnell-smithii) Altura: 2.00 mts. mínima. Nota: Incluye mejoramiento con tierra vegetal para su colocación.	
7 Piezas		

Simbología	Especificación	Imagen
<b>E</b>	Trasplante de guamuchil con altura de 0.60 mts. Nota: Incluye mejoramiento con tierra vegetal para su colocación.	
1 Pieza		
<b>F</b>	Trasplante de árbol primavera con altura de 2.50 mts. Nota: Incluye mejoramiento con tierra vegetal para su colocación.	
1 Pieza		
<b>G</b>	Trasplante de guamuchil con altura de 0.70 mts. Nota: Incluye mejoramiento con tierra vegetal para su colocación.	
1 Pieza		

Proporción de tronco / Espacio para plantar

Tronco grosor/ fuste	Diámetro mínima/ para plantar	Altura árbol/ Aprox.
1"	60 cm	1.5 m
2"	75 cm	2 m
3"	90 cm	3 m
4"	110 cm	4 m

