



Simbología:
 Elevación Nivel de piso terminado.
 Elevación Nivel superior de banca.

Notas:

Nombre del proyecto:
 Rehabilitación del polígono denominado Parque Recreativo Pirules (Jocotán II - El Tule), más obras complementarias, ubicada en la confluencia de las calles calzada de los Pirules y Av. Ignacio L. Vallarta, Granja, municipio de Zapopan, Jalisco

Contenido del plano:
 Plano de vegetación, arbustos y rastreras.

No. Contrato:
 DOPI-MUN-PP-EP-LP-014-2025

Director de Obras Públicas e Infraestructura:
 Ing. Ismael Jáuregui Castañeda


Jefe de la Unidad de Estudios y Proyectos:
 Arq. Edwin Aguiar Escatrel

Jefe de área:
 Arq. Ángela Jazmin Vargas Olmedo

Responsable del proyecto:
 Arq. Ángela Jazmin Vargas Olmedo

Ubicación:
 Av. Vallarta Col. Ciudad Granja, Zapopan, Jalisco

Fecha: Febrero 2025
 Escala: 1:125 Clave:
 Cotas: Metros **ER-JO-VEG-02**

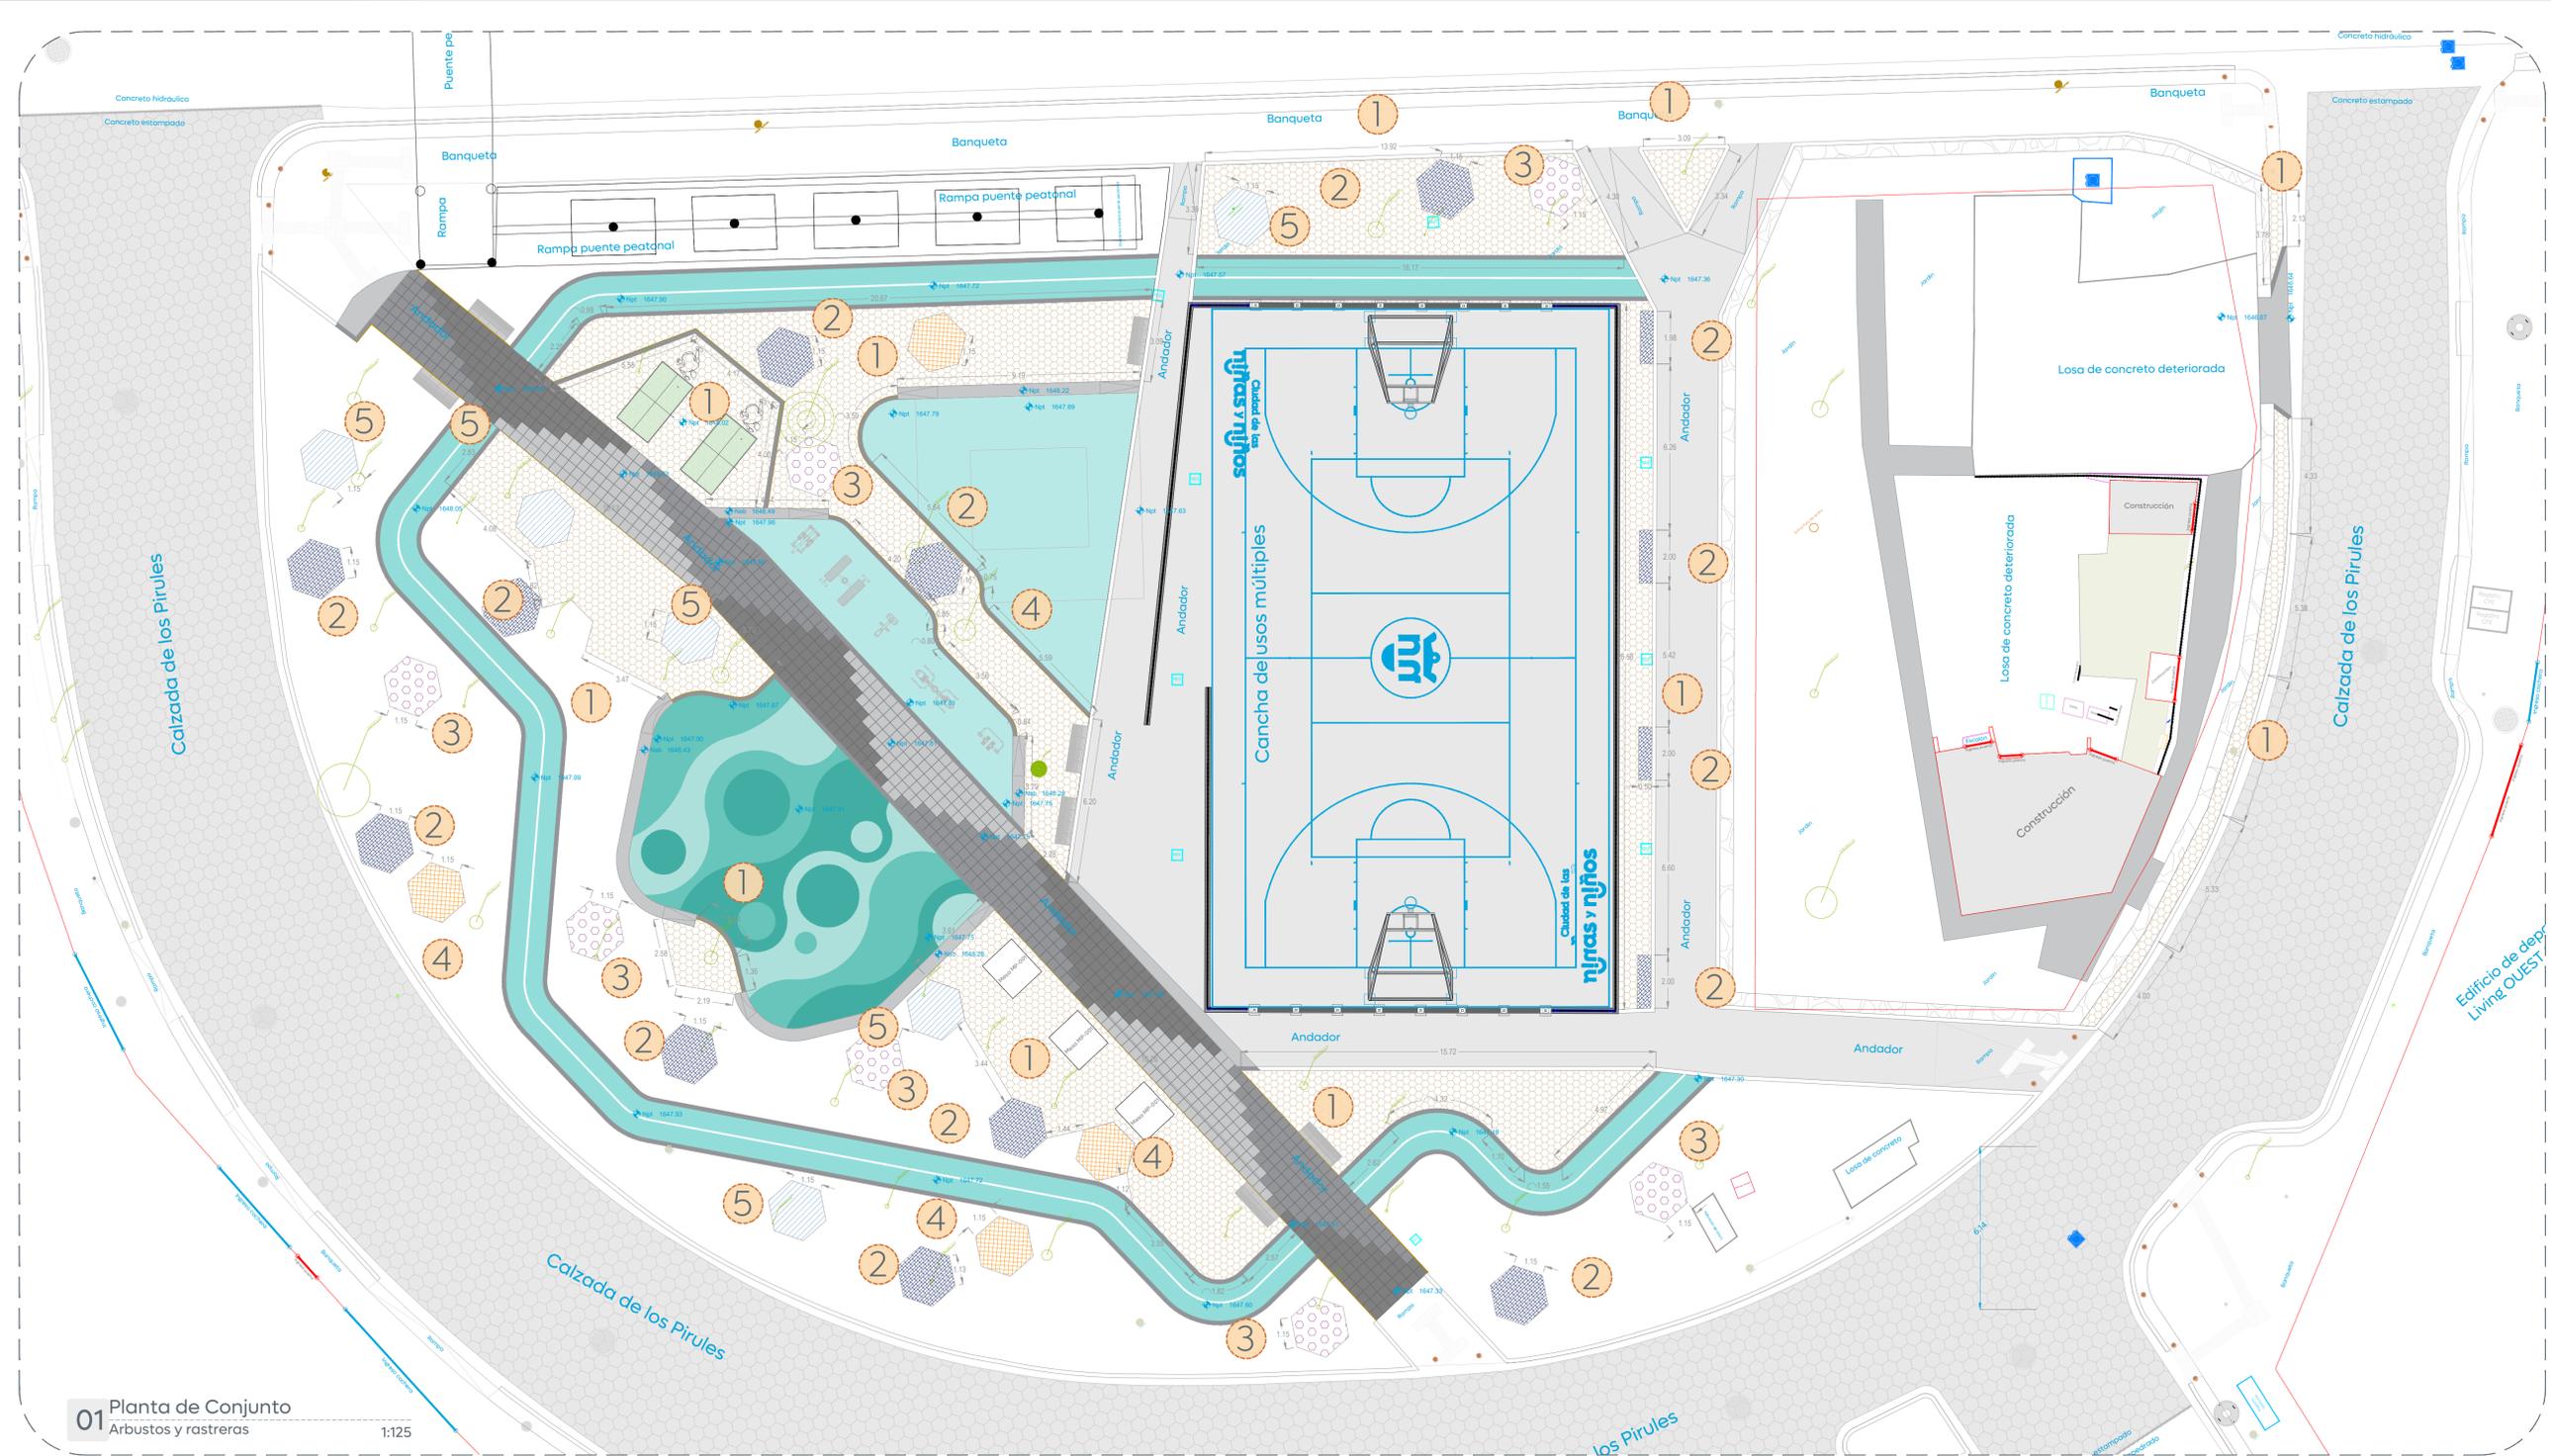

01 Planta de Conjunto
 Arbustos y rastreras
 1:125

Simbología	Especificación	Imagen
	Madera triturada (Mulch) Capa: Capa de 5 cm. de espesor.	
	Wedelia (Wedelia) 10 piezas por 1m ² . Altura: 10 cm. mínimo. Nota: Incluye capa de tierra vegetal de 10 cm.	
	Dalea rastrera (Dalea greggii) 8 piezas por 1m ² . Altura: 10 cm. mínimo. Nota: Incluye capa de tierra vegetal de 10 cm.	
	Cenizo plata (Eucophyllum frutescens) 8 piezas por 1m ² . Altura: 30 cm. mínimo. Nota: Incluye capa de tierra vegetal de 10 cm.	

Simbología	Especificación	Imagen
	Plumbago azul (Plumbago auriculata) 10 piezas por 1m ² . Altura: 15 cm. mínimo. Nota: Incluye capa de tierra vegetal de 10 cm.	

