




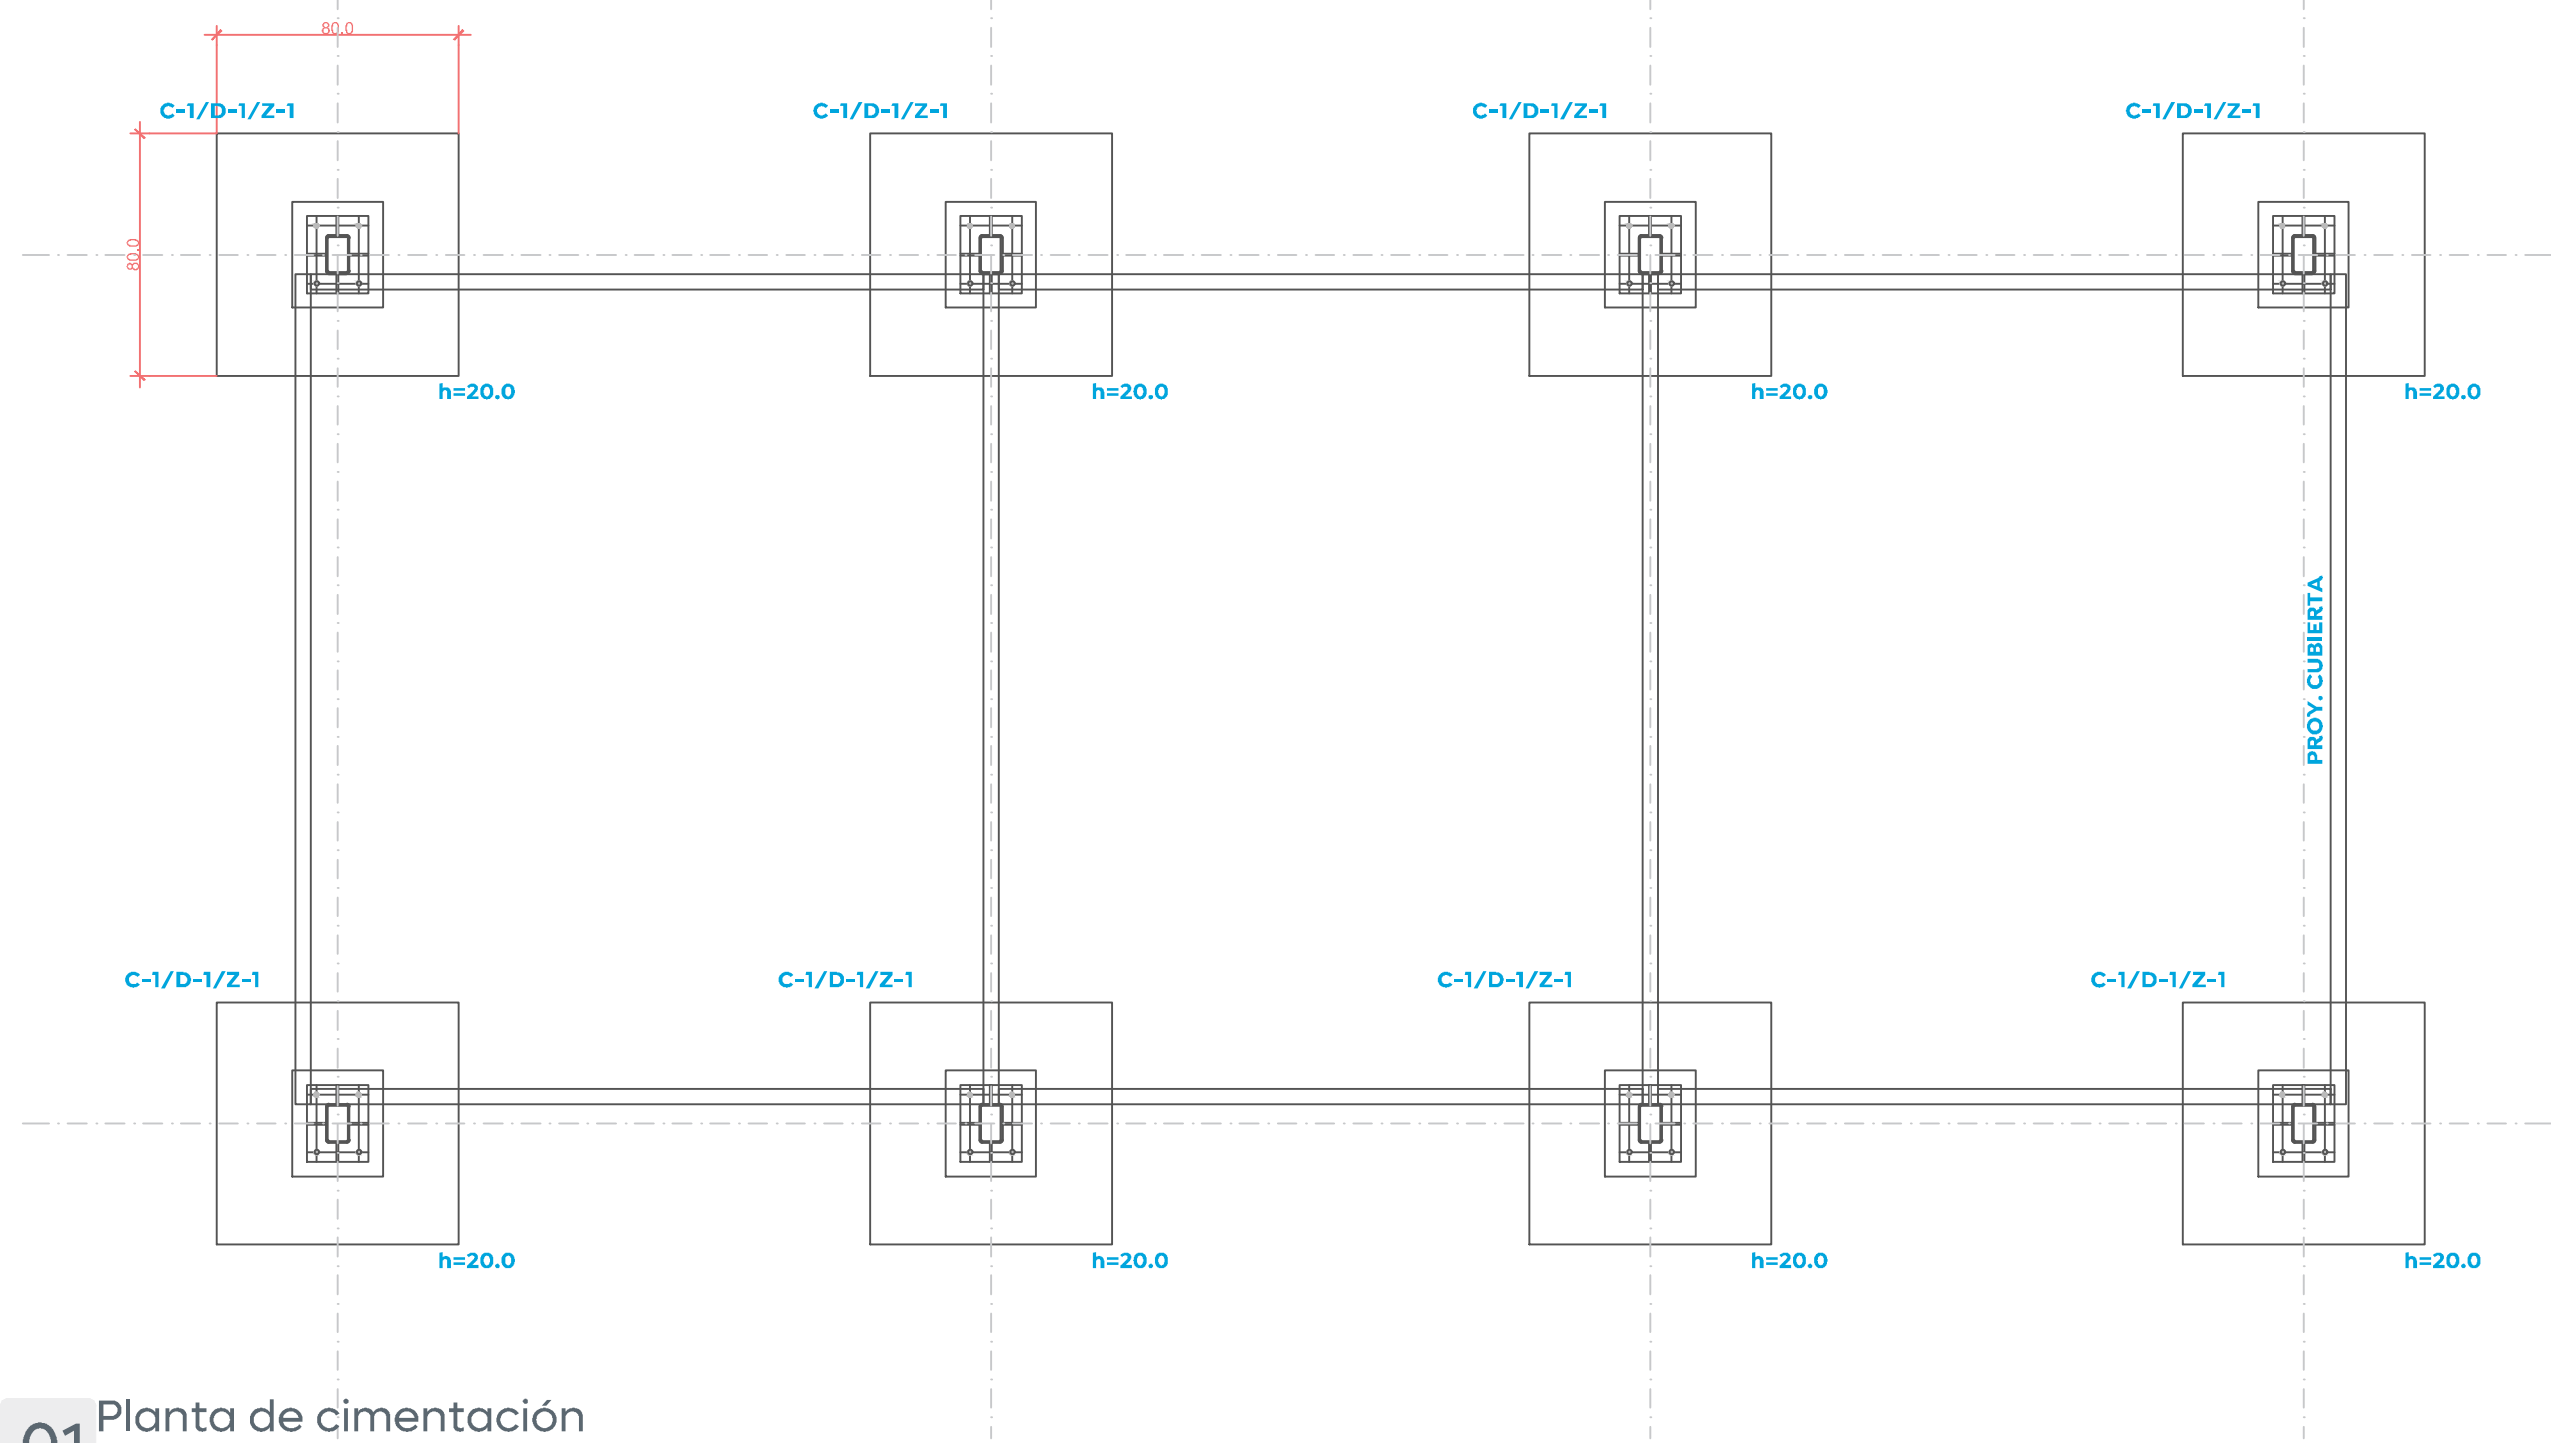

01 Planta de cimentación
Estructural-Pergola tipo Sin escala

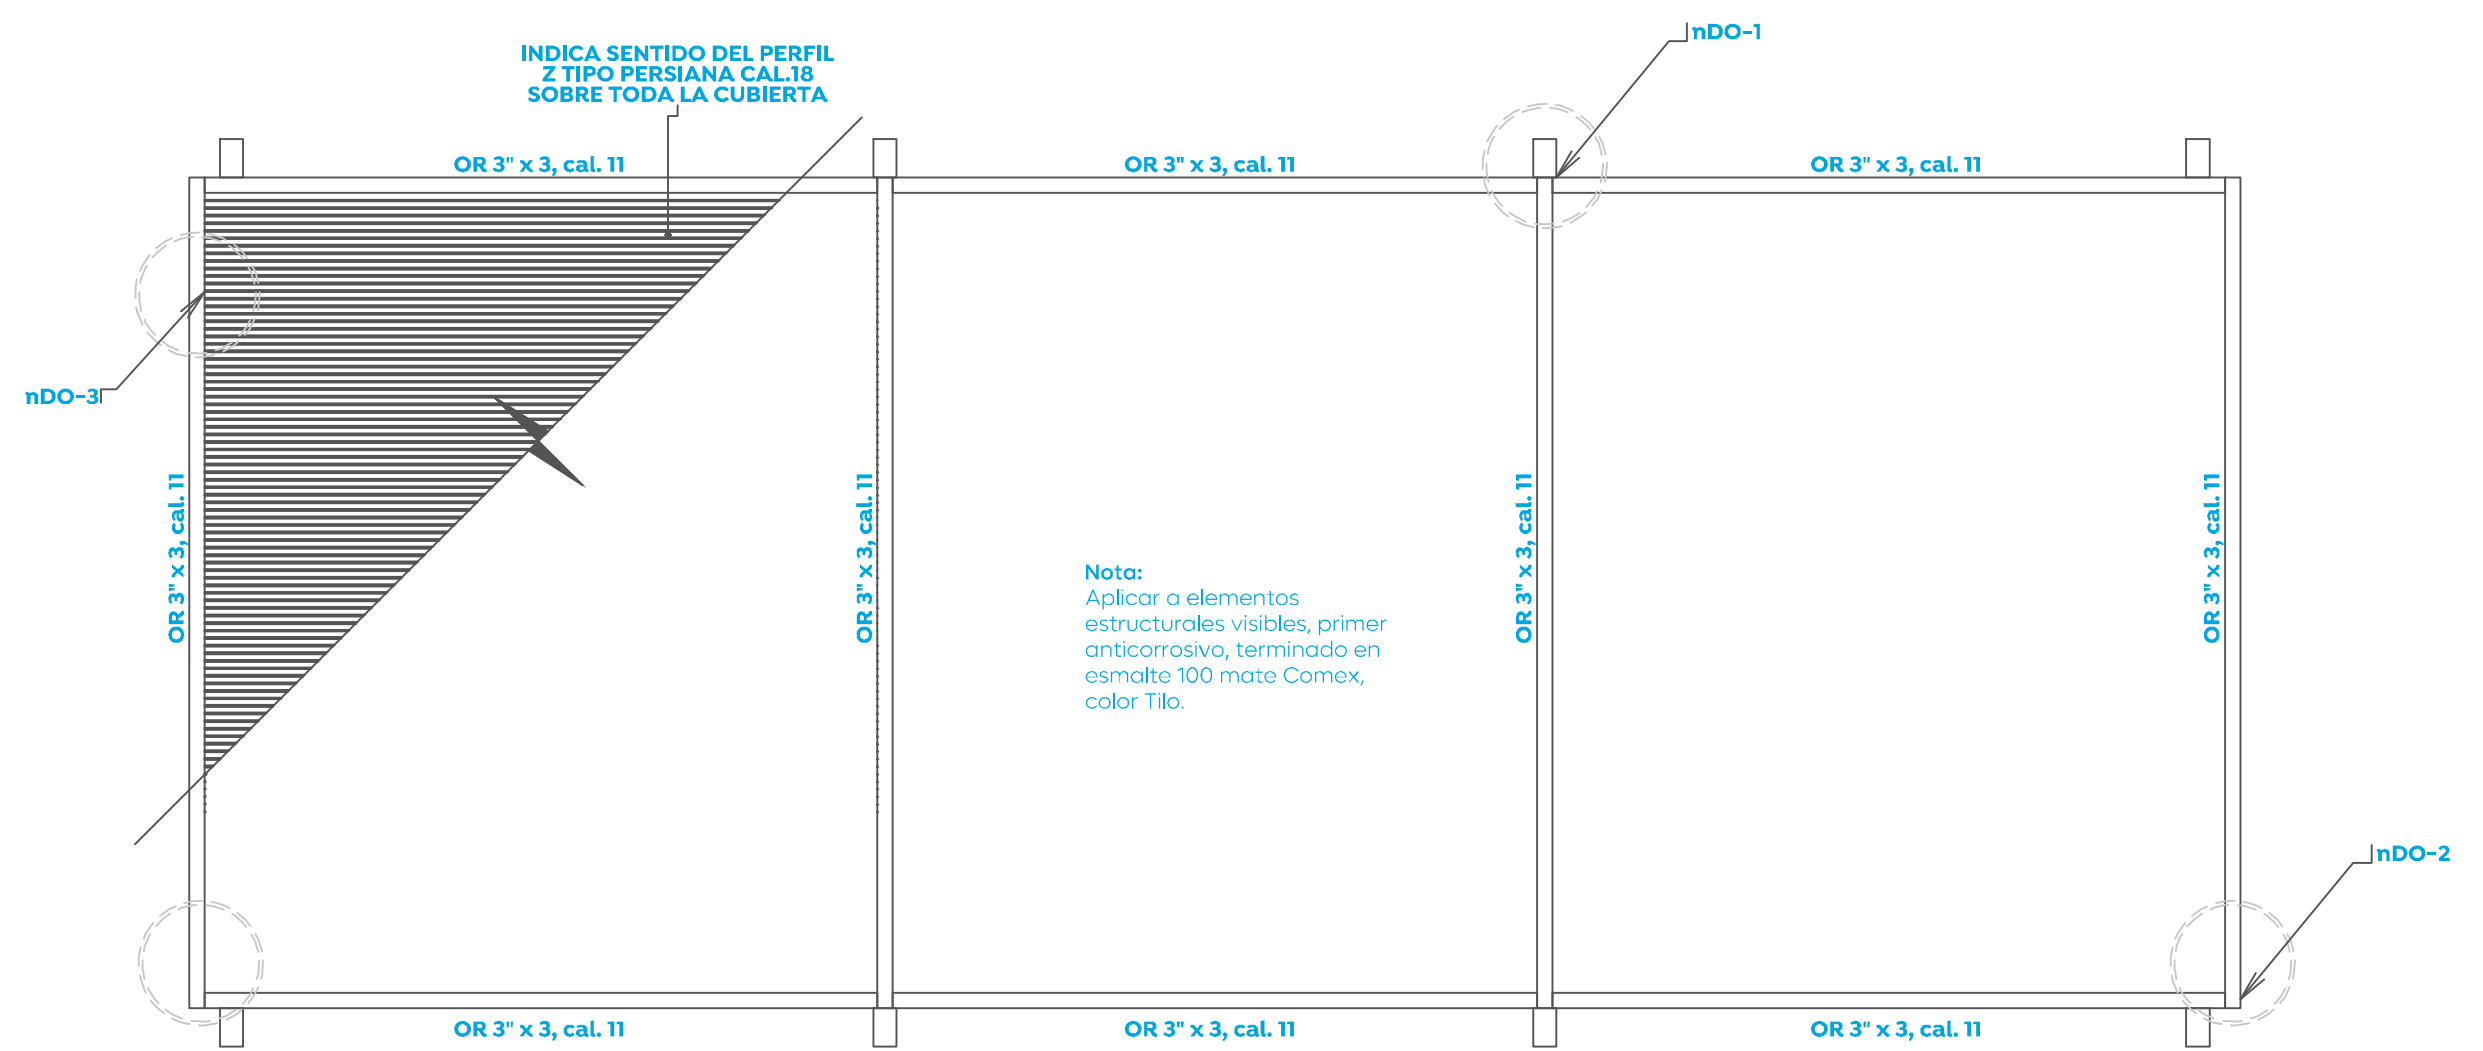


02 Planta general
Estructural-Pergola tipo Sin escala

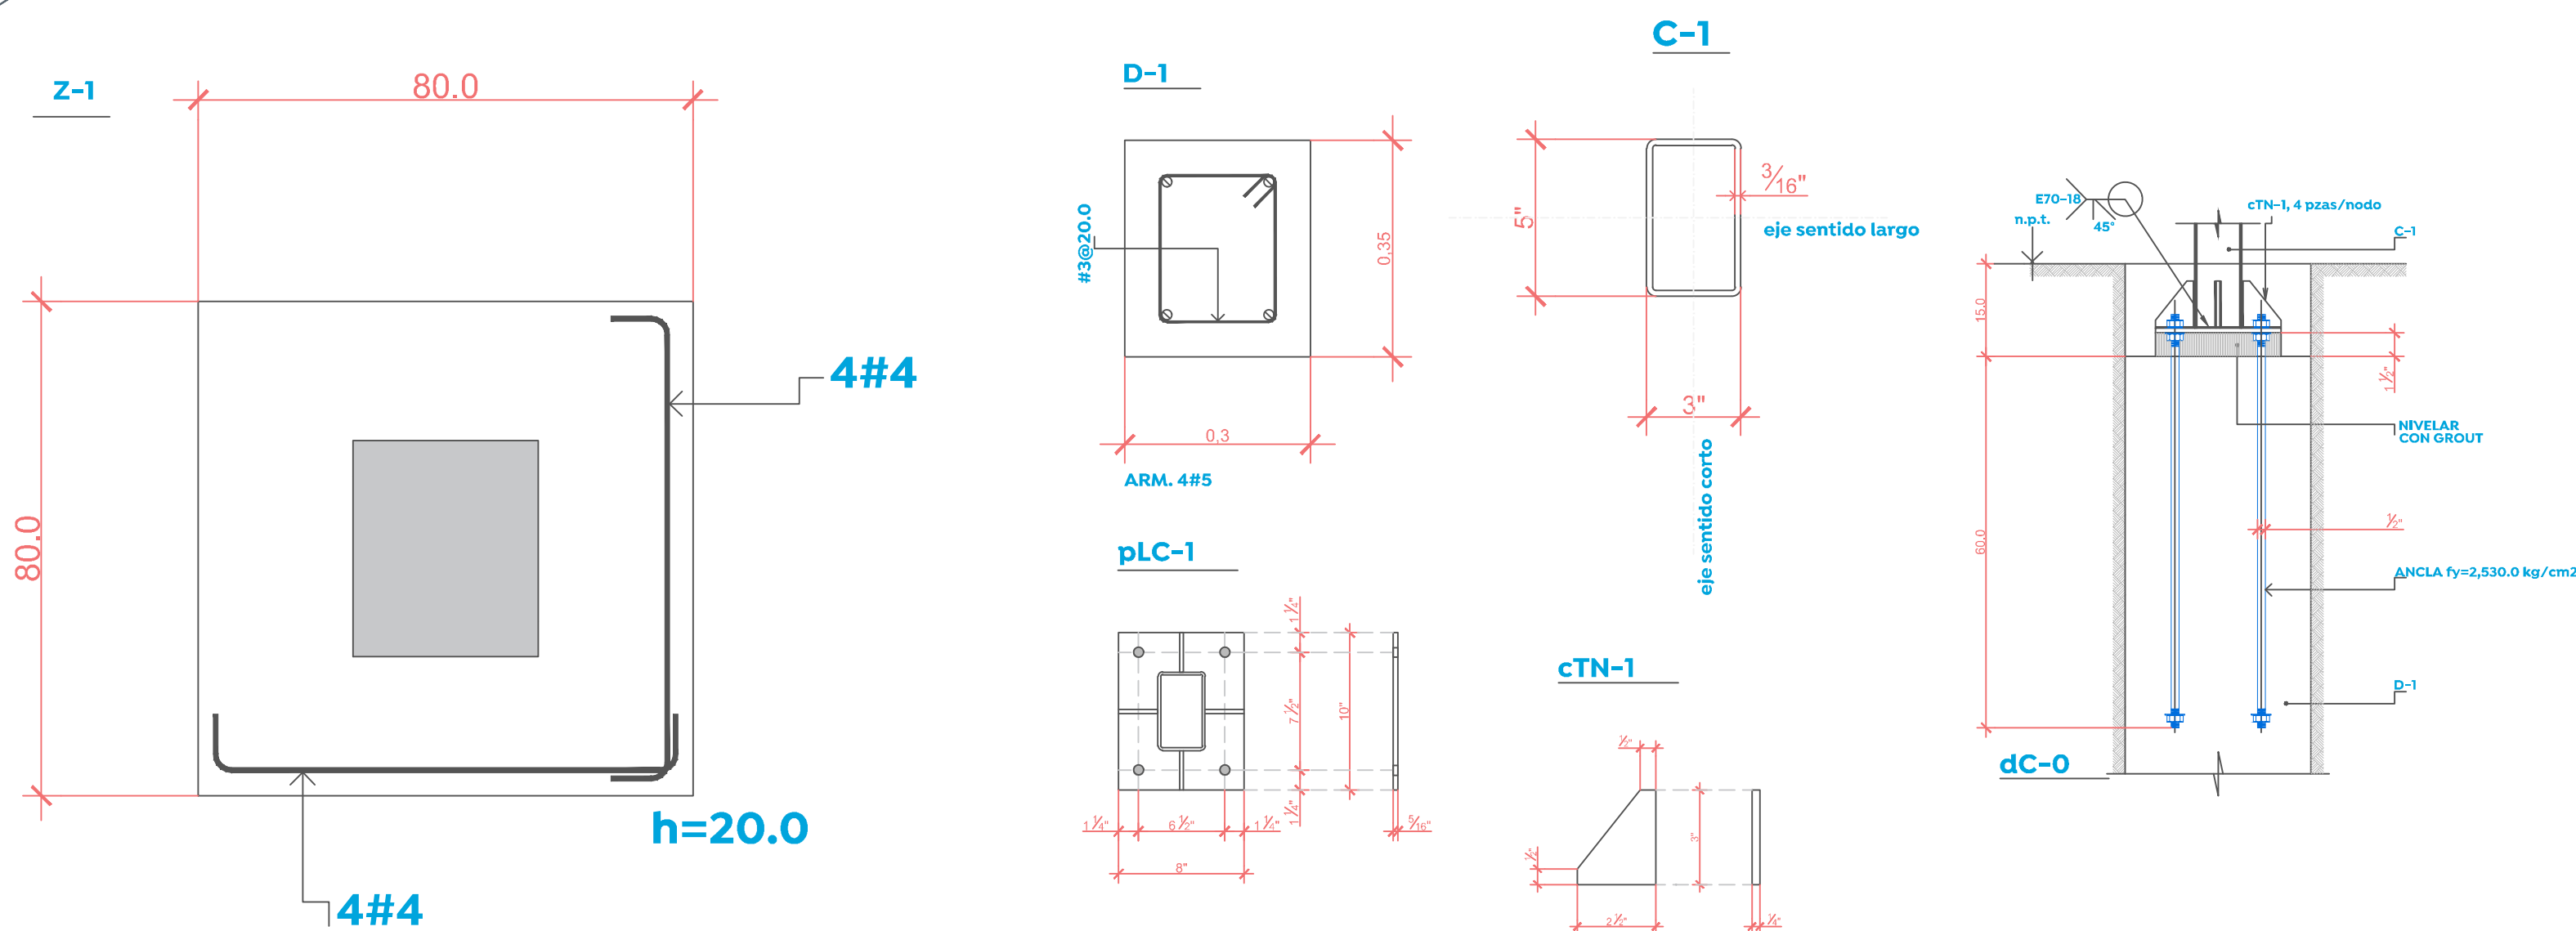


03 Detalles estructurales
Estructural-Pergola tipo Sin escala


Nota:
Aplicar a elementos estructurales visibles, primer anticorrosivo, terminado en esmalte 100 mate Comex, color tilo.

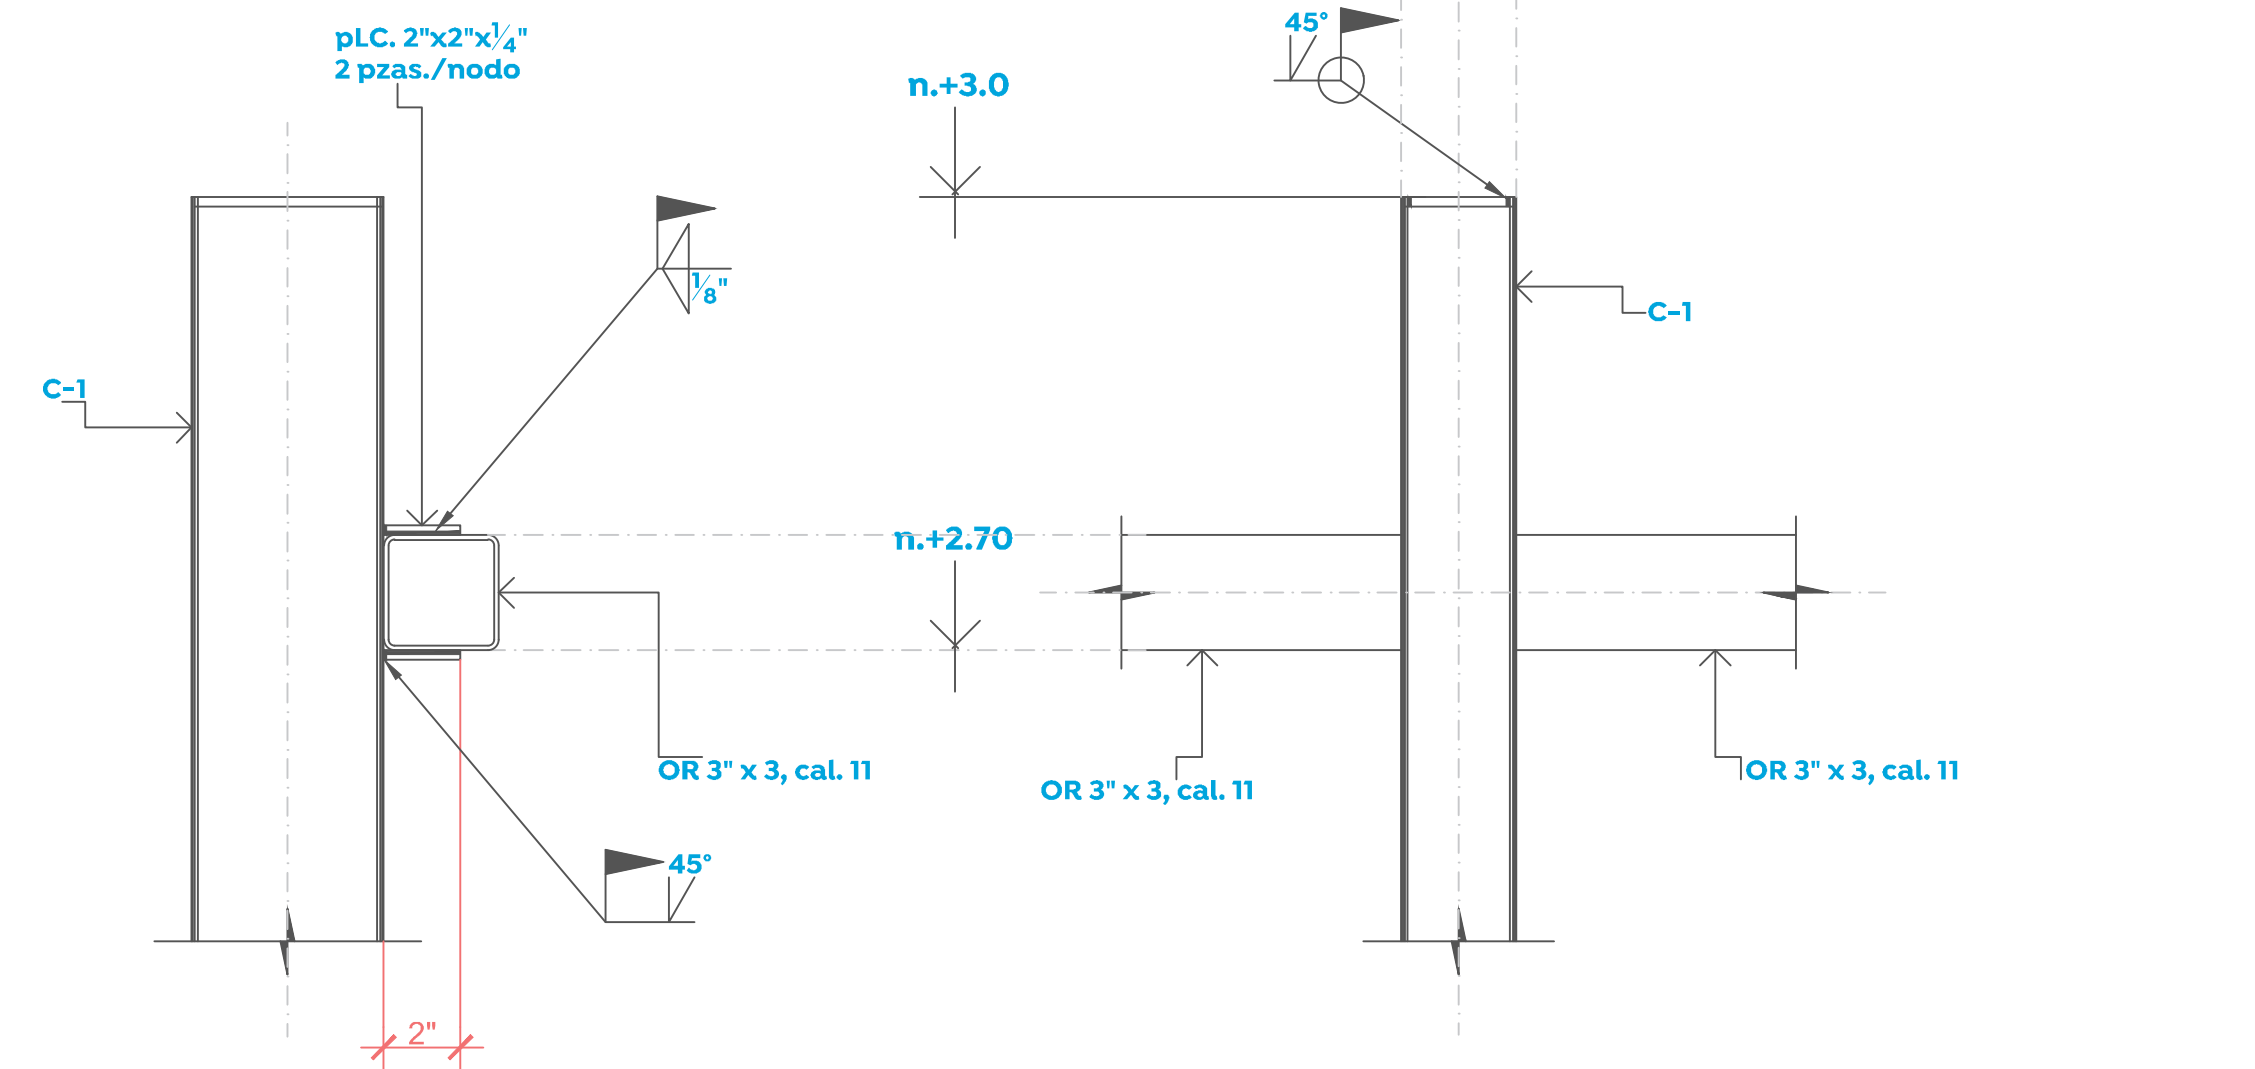



nDO-1

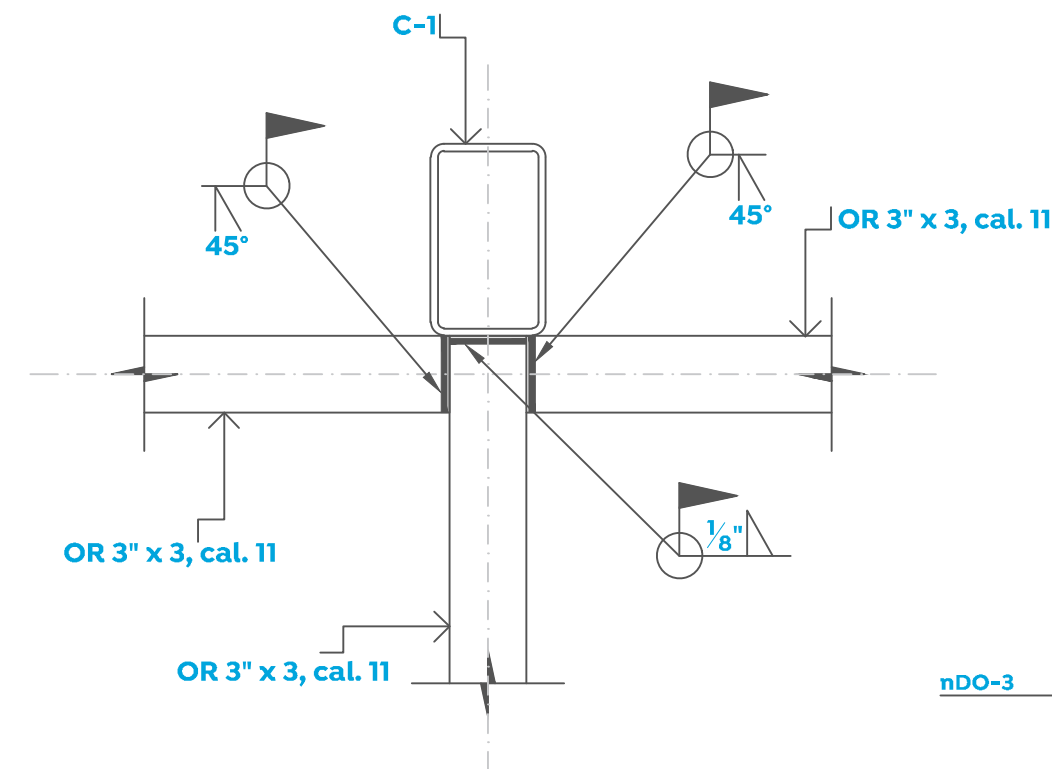

04 Detalle de conexiones
Estructural-Pergola tipo Sin escala

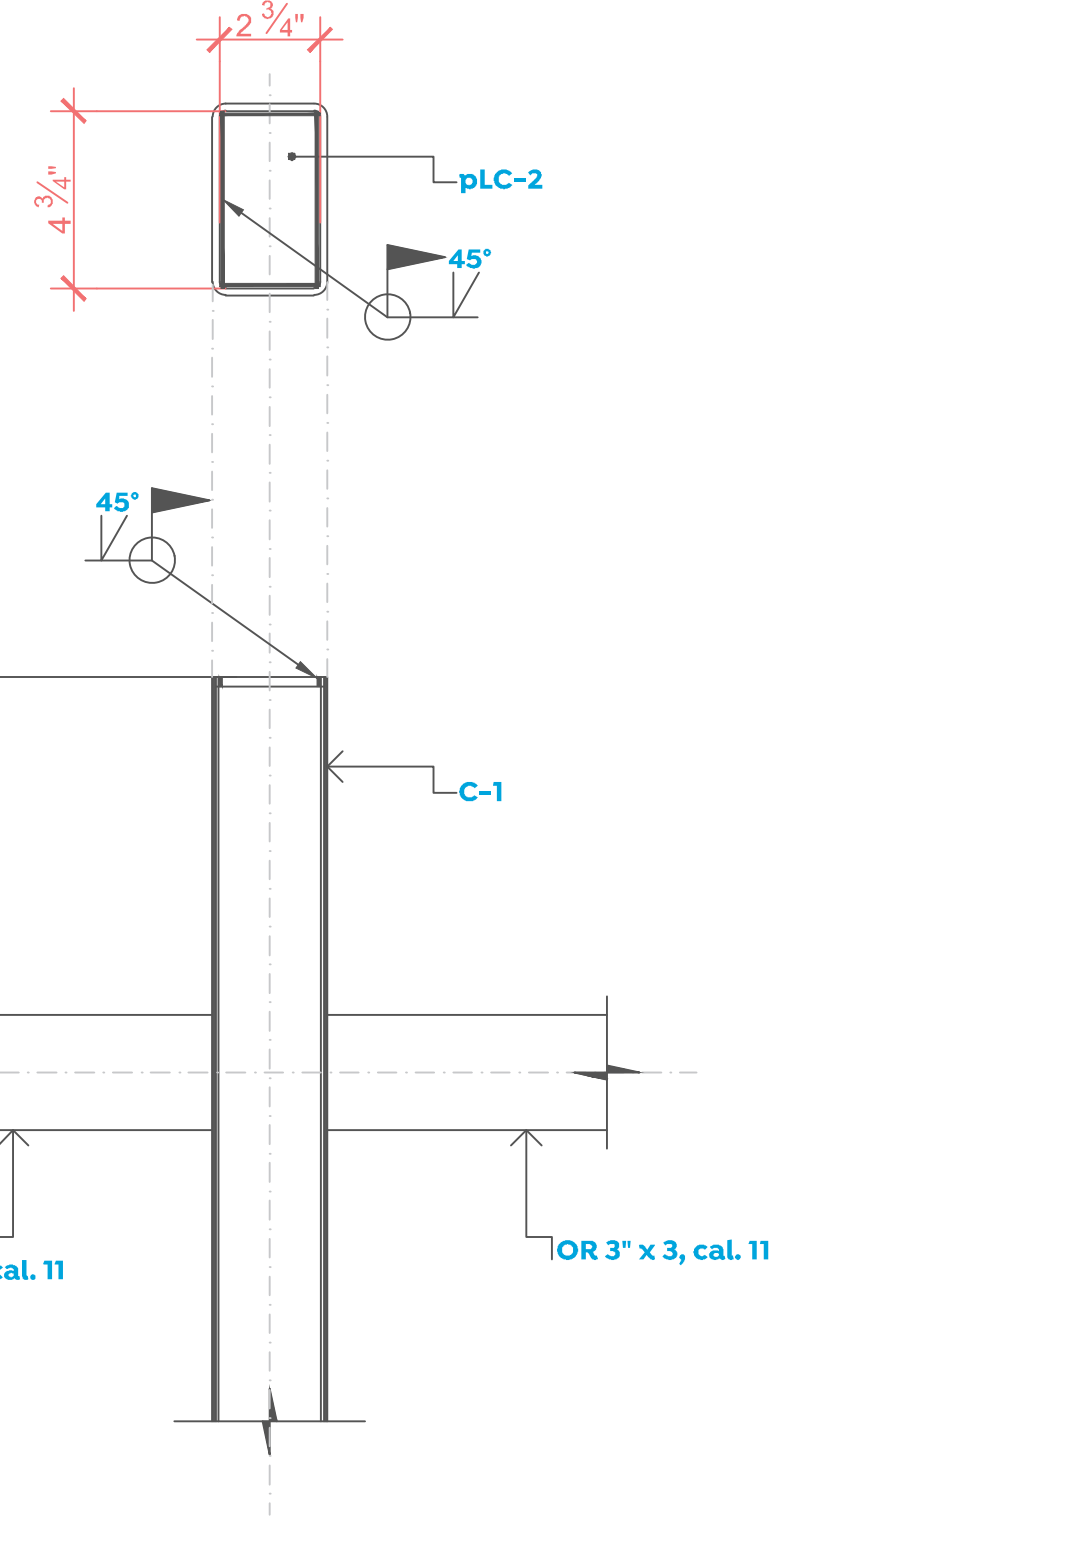

nDO-2

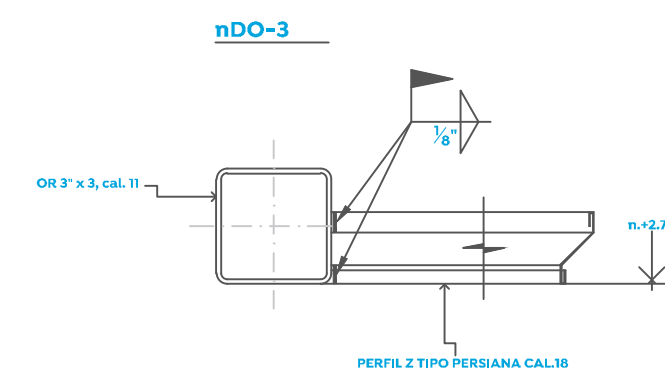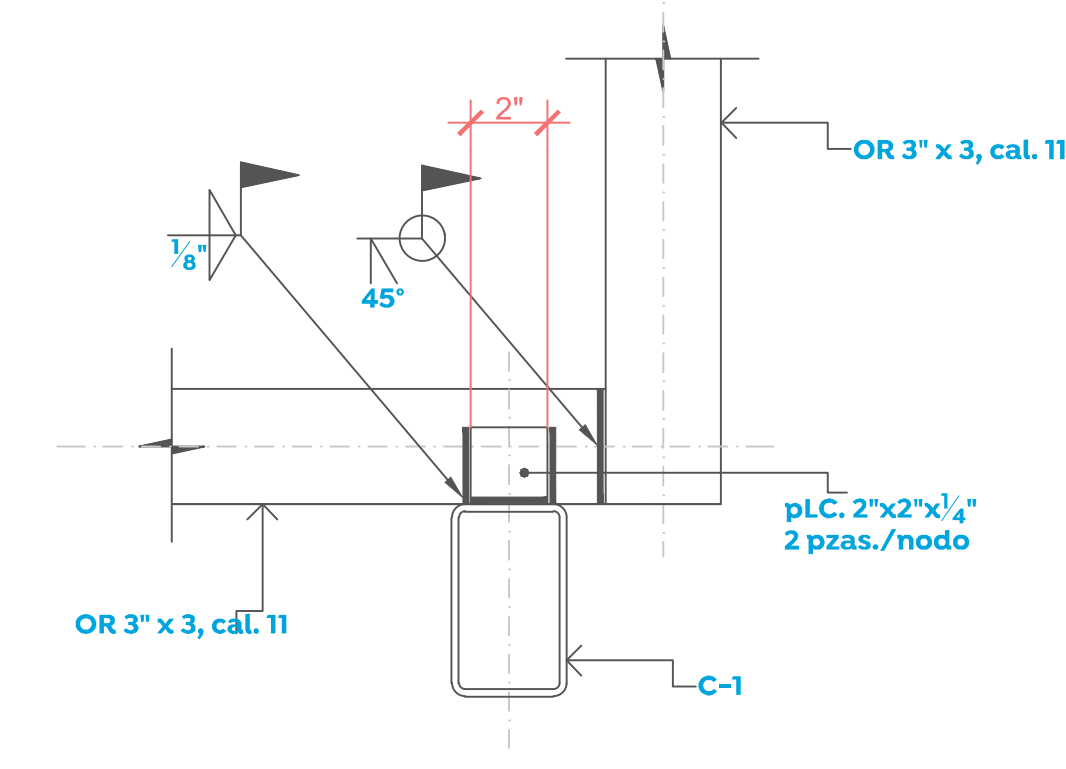

Simbología:	
MATERIALES	
1.01	CASTELLOS, CORRANTES Y DALLAS:
1.11	RESTO DE ESTRUCTURA:
1.21	CONCRETO ARMADO:
1.31	REINFORZAMIENTO:
1.32	TAMANO MAXIMO DE LOS AGREGADOS:
1.41	EN ORIENTACION:
1.42	RESTO DE ESTRUCTURA:
1.51	REINFORZAMIENTO:
1.52	TAMANO MAXIMO DE LOS AGREGADOS:
1.61	VARILLA DEL 2 (F1):
1.71	VARILLAS DEL 2.5 Y MAYORES:
1.81	PRE ARMADOS:
Resistencia de ruptura a la compresión simple del mortero:	
1.91	CON CAL-CEMENTO-ARENA DE RIO:
RECURRIMIENTOS	
2.10	LOSAS:
2.11	TRABES:
2.21	COLUMNAS:
2.31	ZAPATAS, CILINDROS, PILAS, Y ELEMENTOS EN CONTACTO CON EL SUELO:
DESARROLLO (LD) Y TRASLAP (LT)	
Lectura Superior	
Otro Positivo	
Observaciones:	
1.01 CASTELLOS PARA DEL DISEÑO DE ACERO DE REFORZAMIENTO EN UN MISMO PUNTO.	
1.11 EN DISEÑO DE VARILLAS ALTERNAS TIRAS DE UN 50% Y EN PUNTO DE A VARILLAS ALTERNAS DE 30%.	
1.21 EN COLUMNAS, TRASLAPAR A MITAD DE LA ALTA.	
1.31 EN ACERO DE REFORZAMIENTO, ES NECESARIO ASEGURAR CON ESPESOR DE CONCRETO = 300 CM EN CASO DEL MENOR.	
DIAMETRO DOBLES Y LD EN GANCHOS	
CONSTANTES PARA ANALISIS	
Carga Viva:	
5.01	AZOTEA CON PENDIENTE > 5%:
5.02	AZOTEA CON PENDIENTE < 5%:
5.03	ENTREROS:
5.04	SUELO:
5.05	CORRIENTE SERVICIO BARBO:
5.06	FACTOR DE DUCTILIDAD:
5.07	ESFUERZO PERMISIBLE DEL TERRENO:
5.08	ESFUERZO ESTADISTICO DE MECANICA DE SUELOS:
5.09	PROPIEDAD DE DUCTILIDAD CH:
OBSERVACIONES	
6.01	ACOTACION EN CMS (DOTA RISE DEBIL)
6.02	PLANTA DESCRIPTIVA NO CONSTRUCTIVA, CHECAR CON PLANTA ARQUITECTONICA.

Nombre del proyecto: Espacio Publico Nuevo México
Rehabilitación del Parque denominado privada Unidad Valle de Nuevo México 1era. etapa, más obras complementarias, ubicado en la confluencia de las calles Quetzal/Vanustano Carranza, San Miguel/Antique Camino a Copalita, colonia Valle de Nuevo México, municipio de Zapopan, Jalisco.

Contenido del plano:
Plano estructural de pérgola tipo.
No. Contrato:
DOPI-MUN-PP-EP-LP-015-2025
Director de Obras Públicas e Infraestructura:
Ing. Ismael Jáuregui Castañeda
Jefe de la Unidad de Estudios y Proyectos:
Arq. Edwin Aguilar Escatrel
Jefe de área:
Responsible del proyecto:
Ing. Arq. Martín Laguna Salazar.
Arq. Angela Jazmin Vargas Olmedo
Ubicación:
Antiguo Camino a Copalita 59, La Periquera, 45134 Nuevo México, Jalisco
Fecha: Marzo 2025
Escala: Indicada
Clave:
Cotas: Metros
PA-VNM-EST -03