



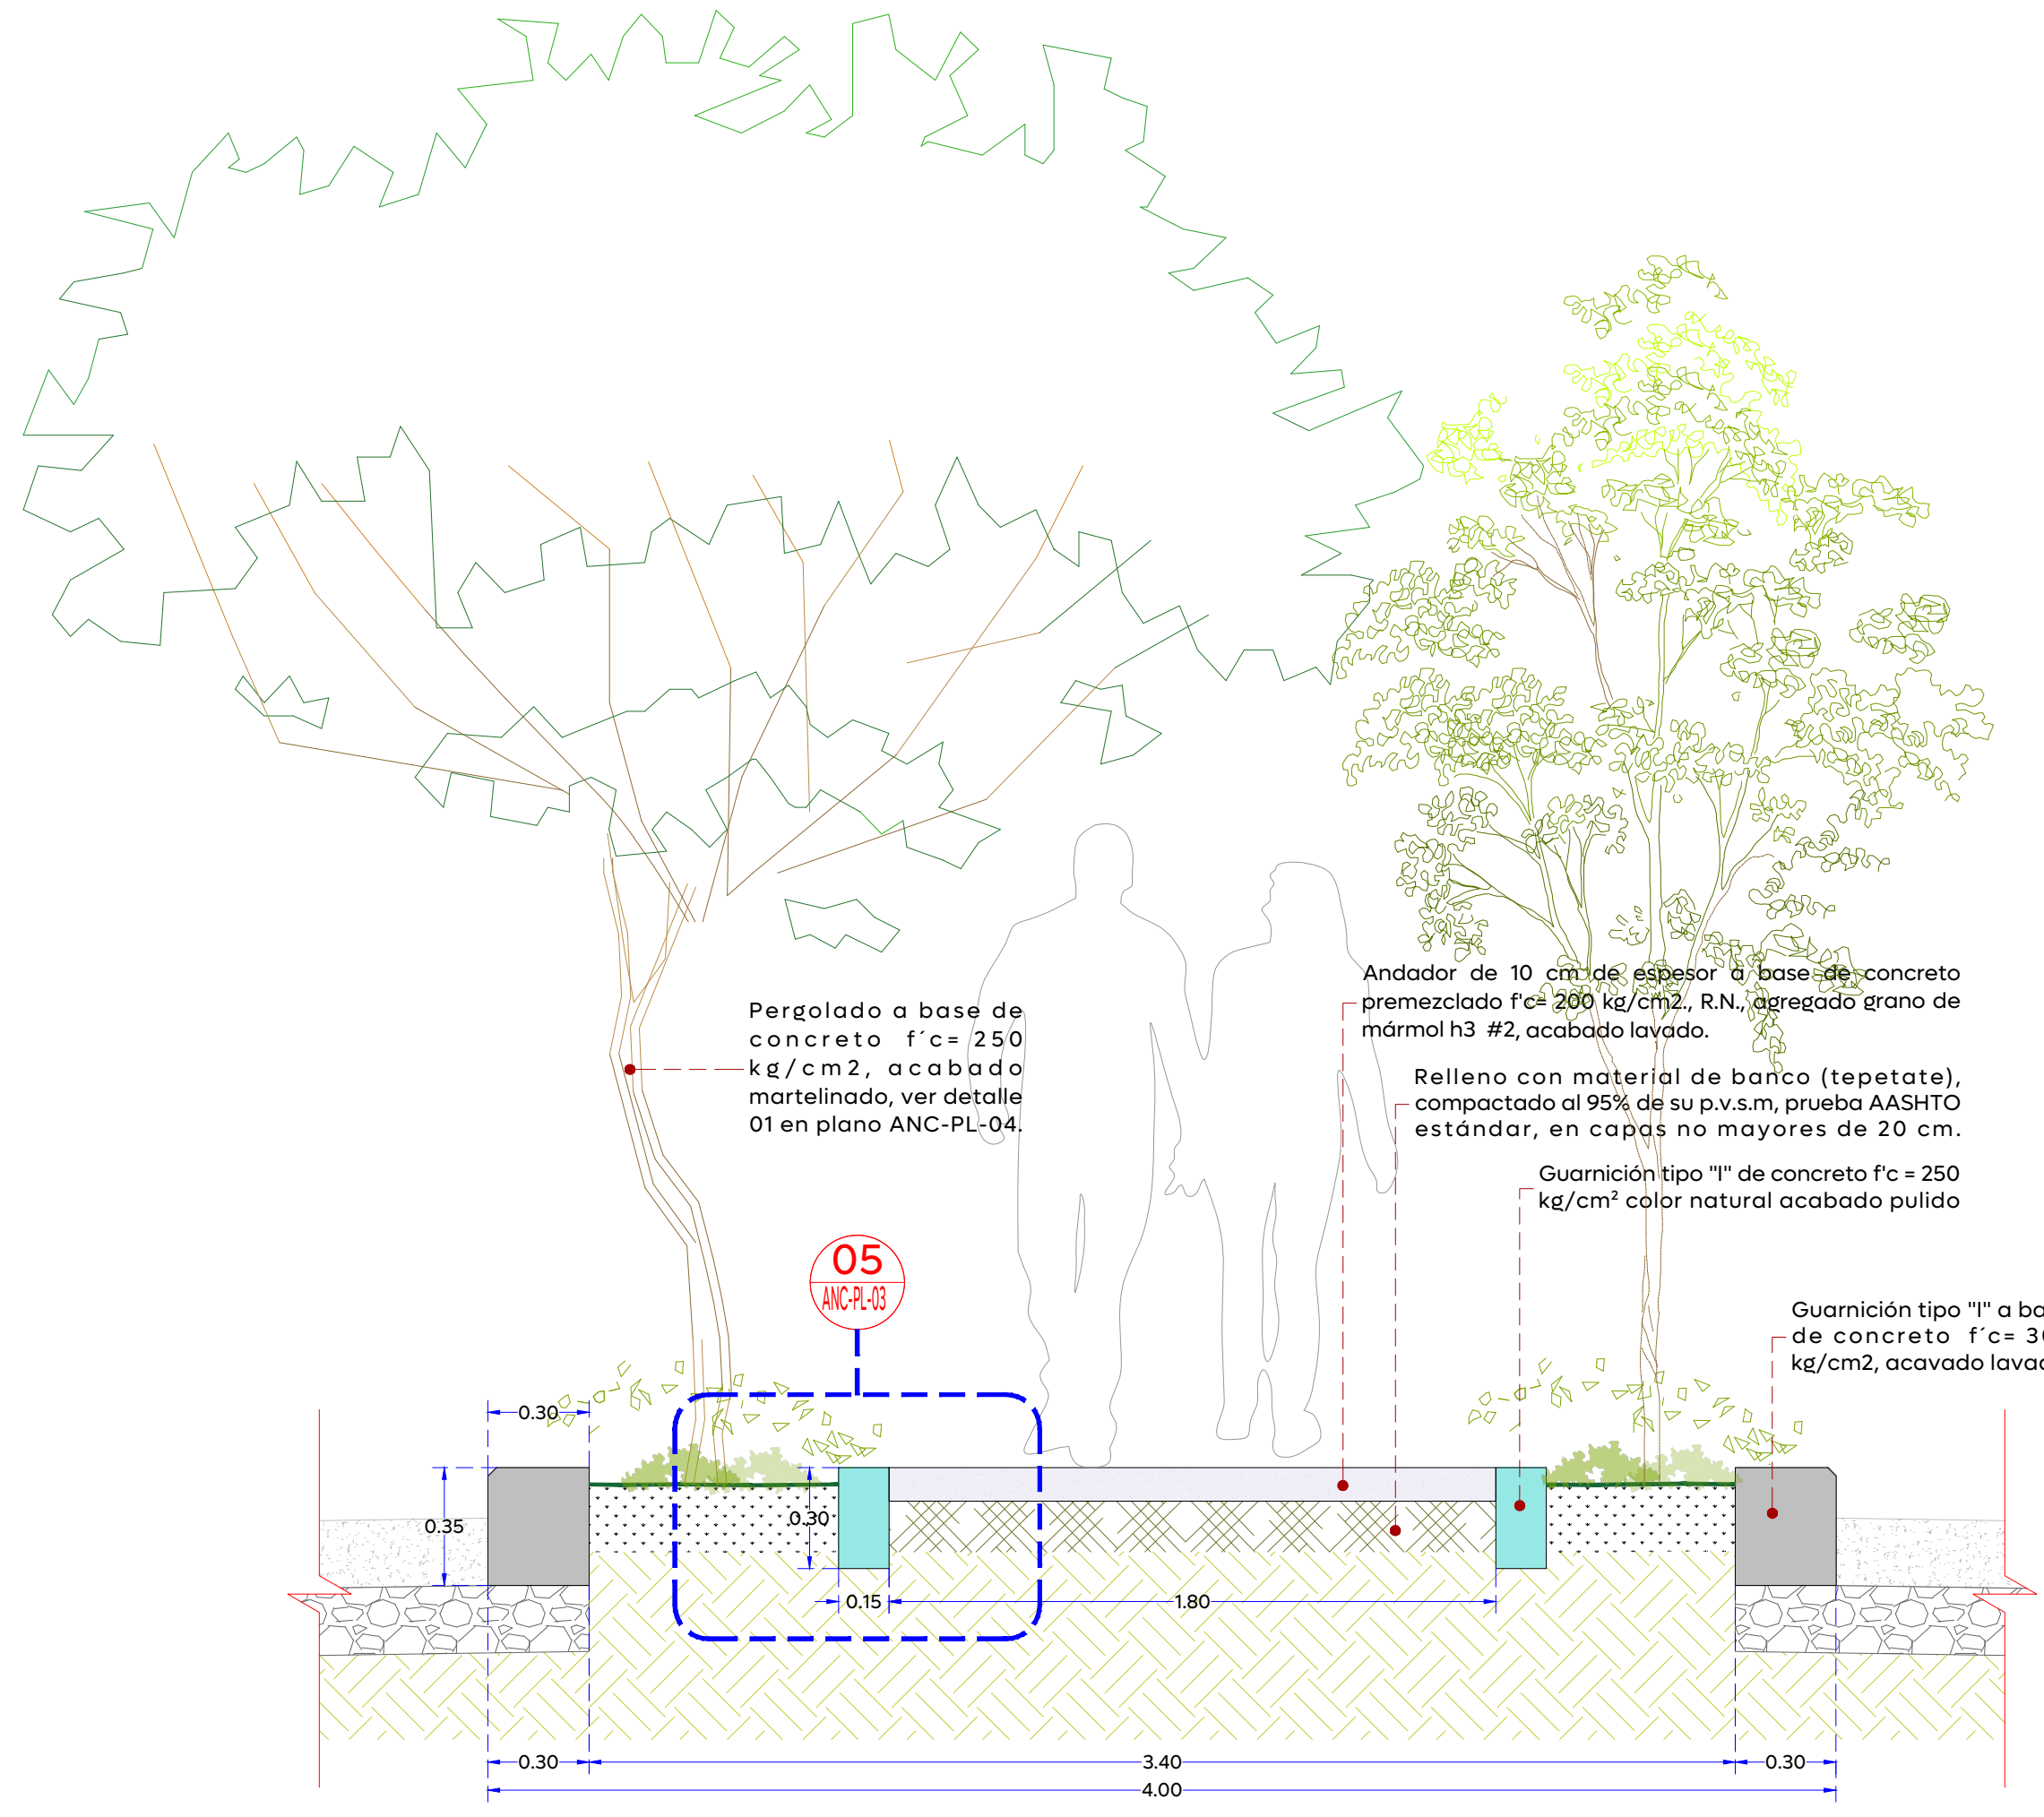


Alcances Generales/Simbología:


01 Sección A-A
Andador / Área de ejercicio 1:20

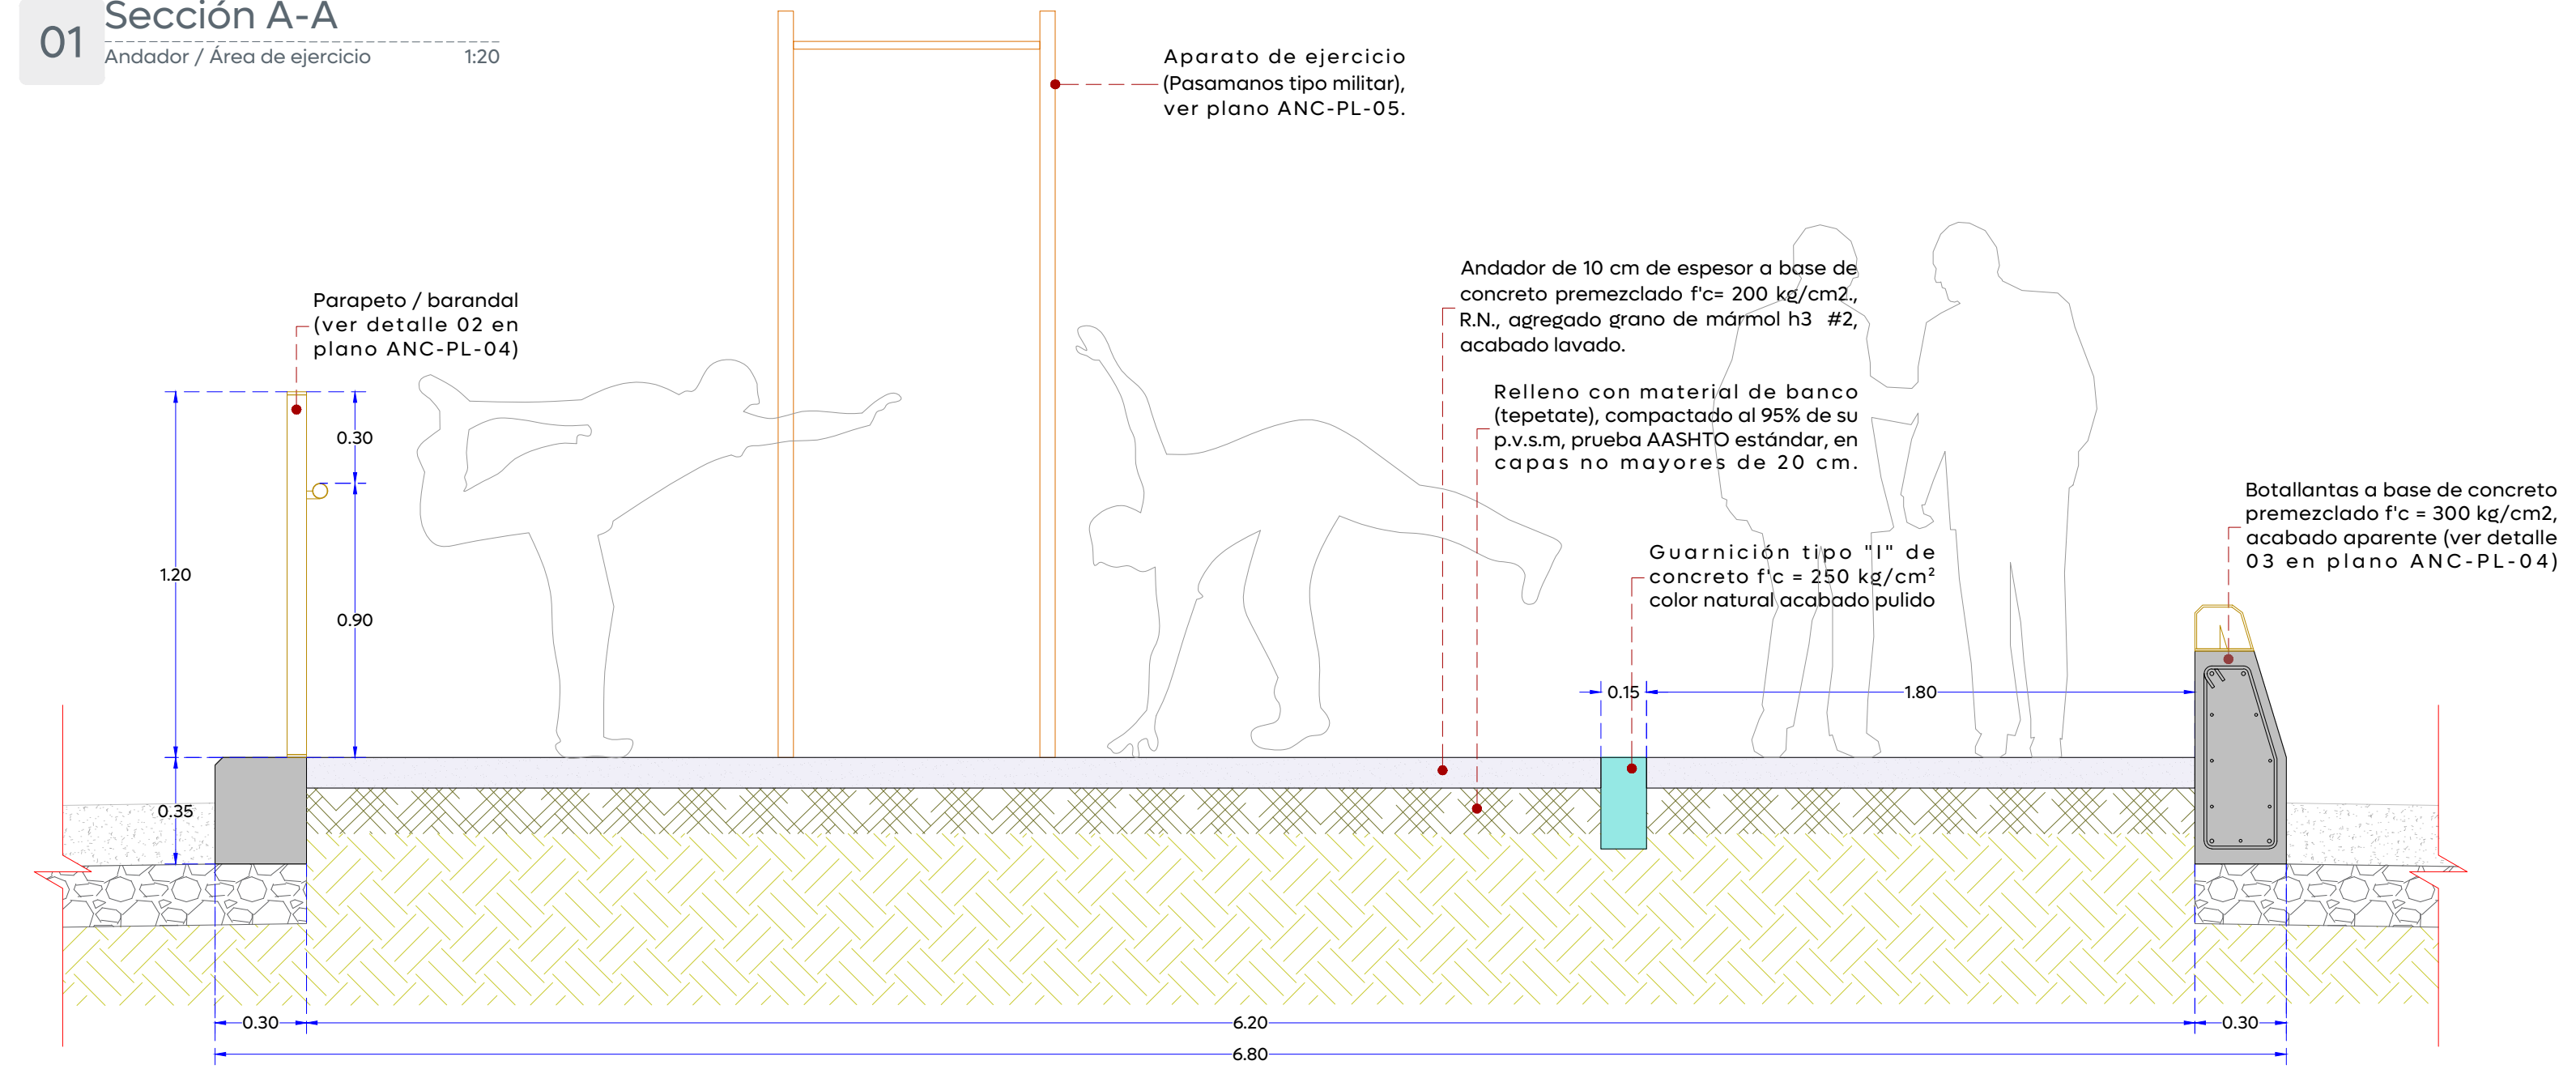


02 Sección B-B
Andador 1:20

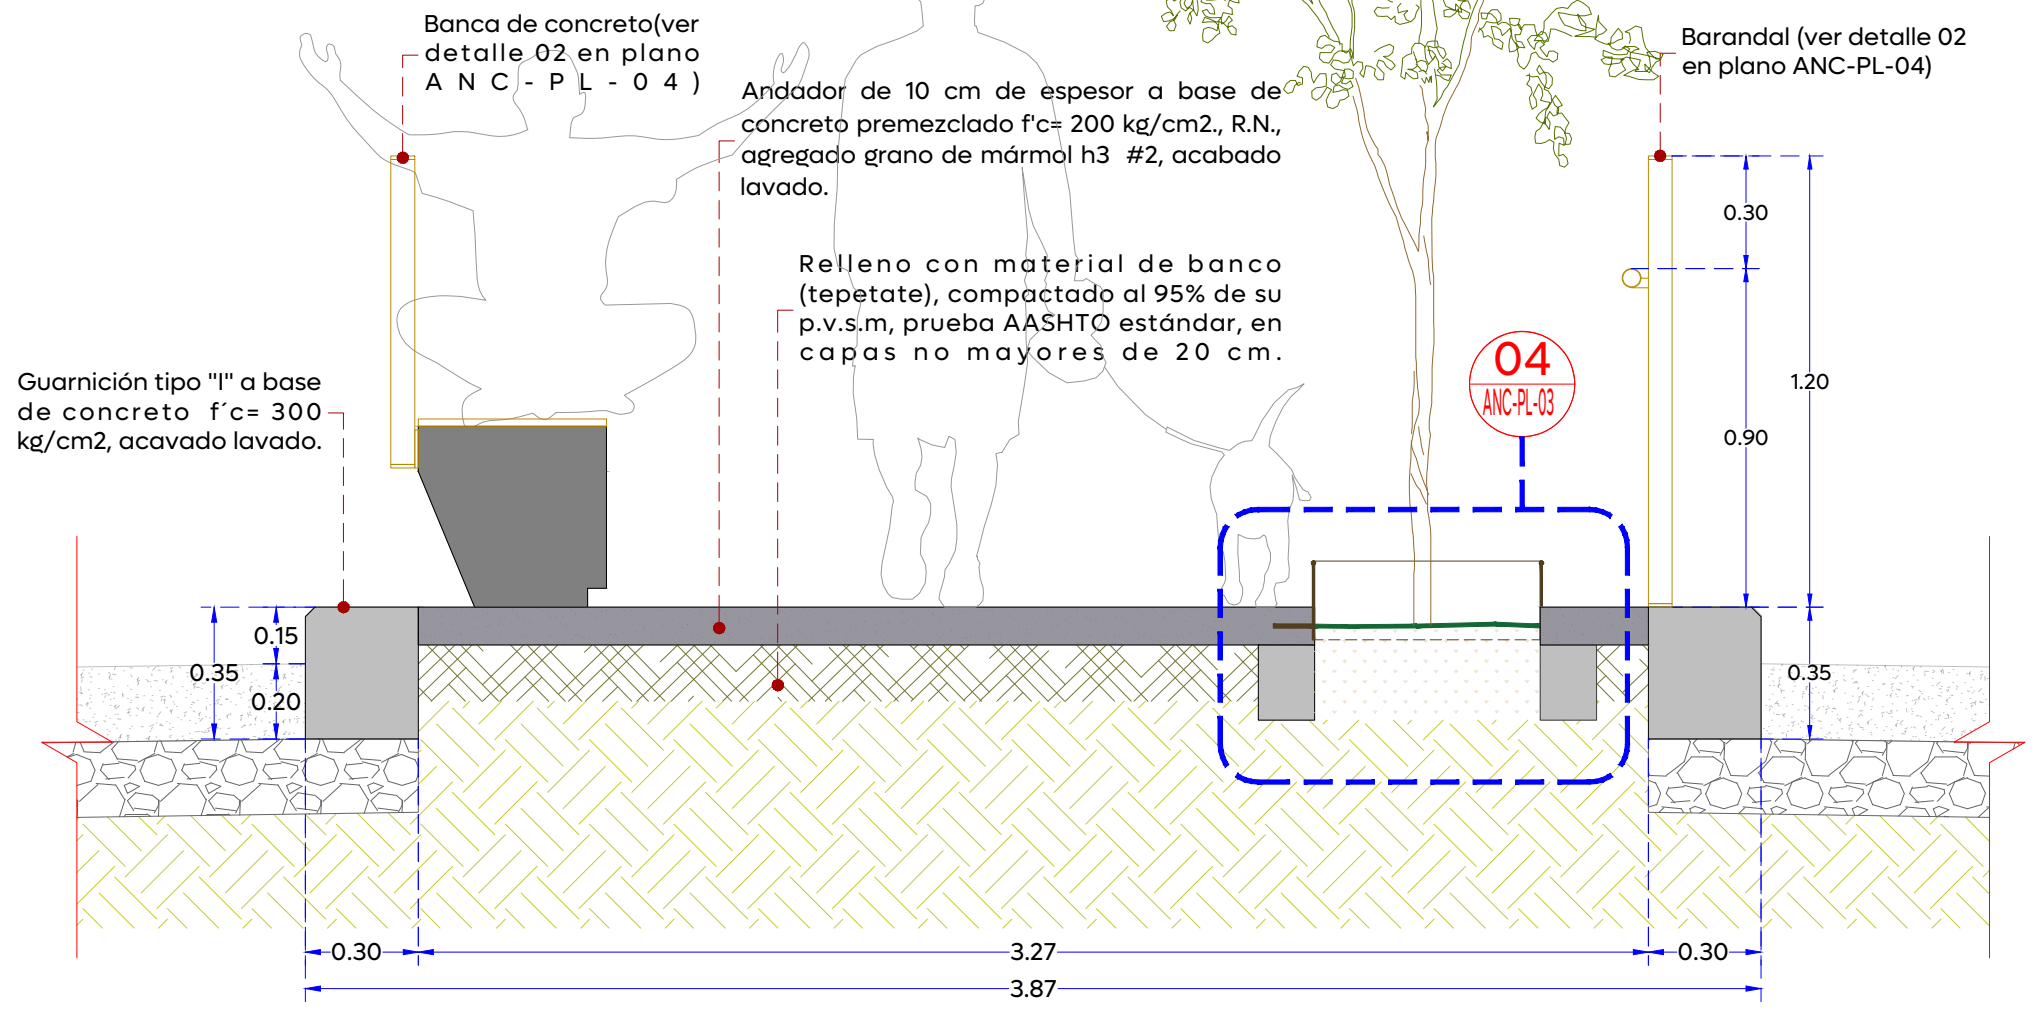


03 Sección C-C
Área de descanso 1:20

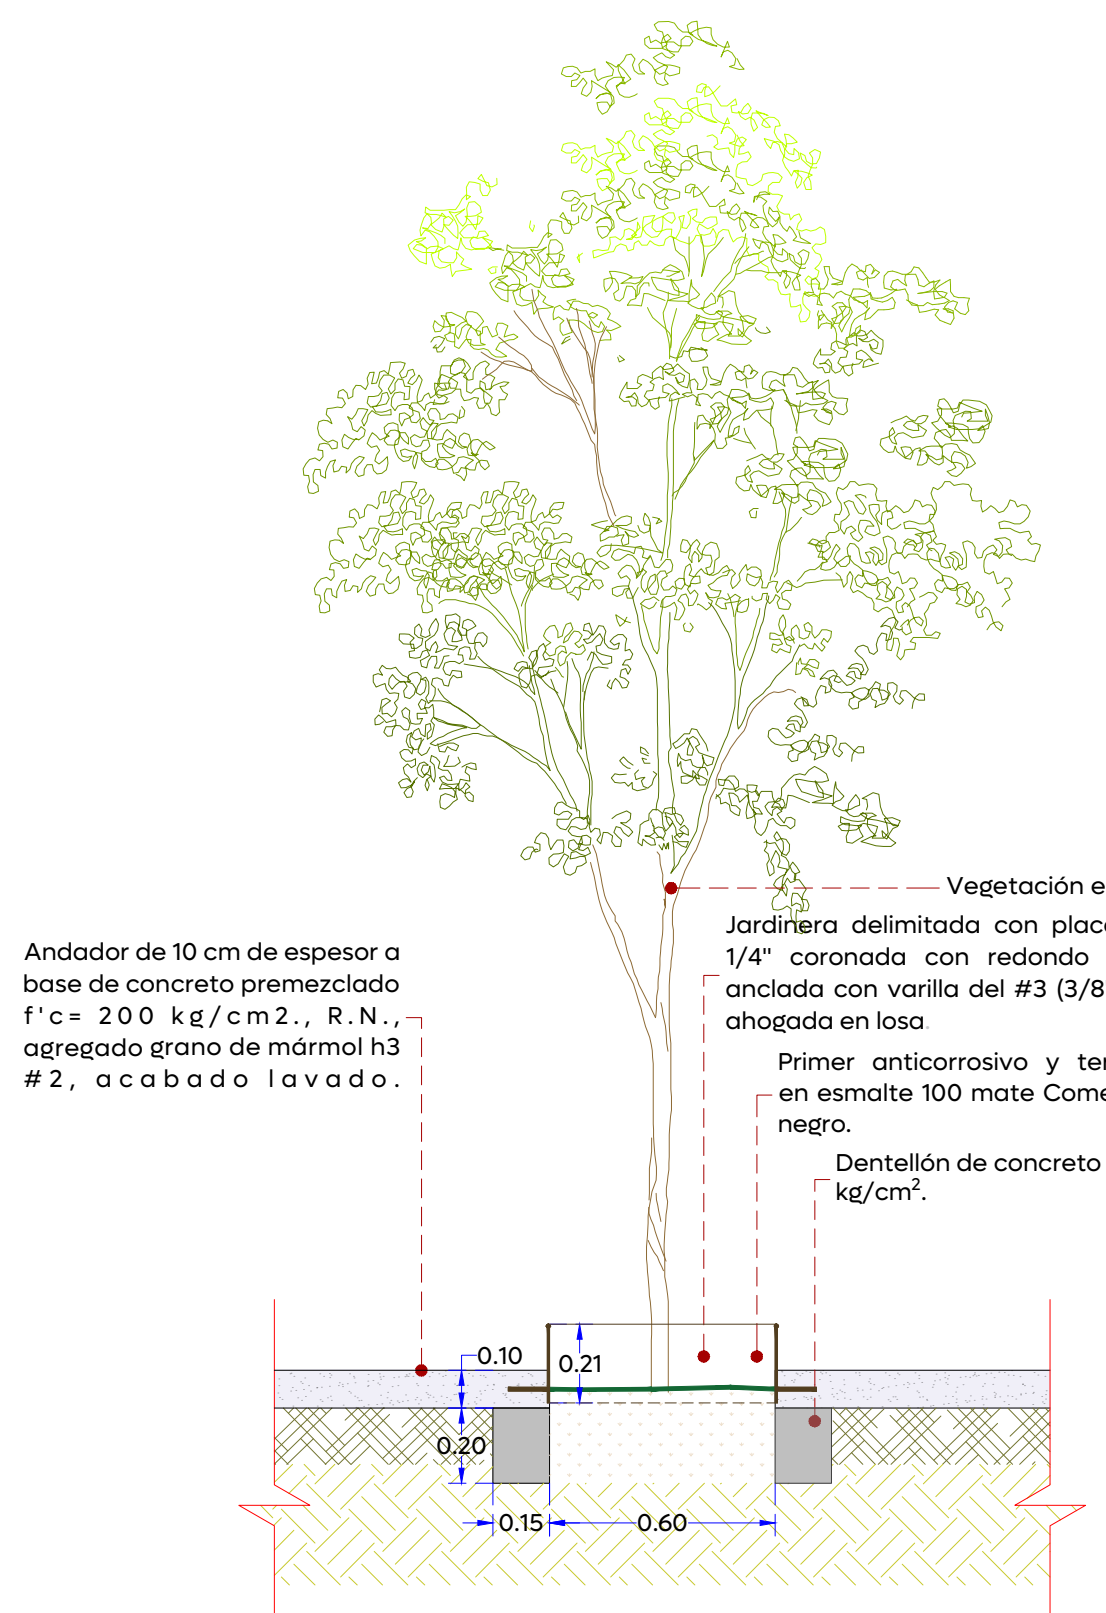


04 Detalle de jardinera 1:20

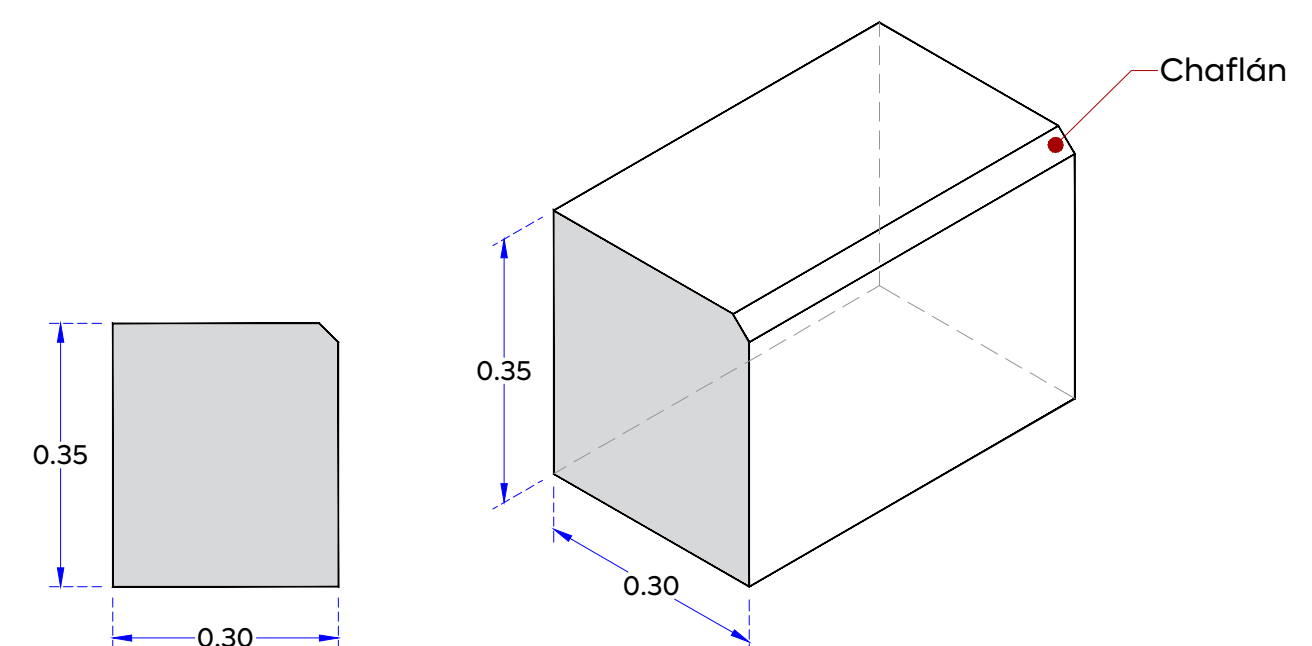

05 Detalle de guarnición
Camellón 1:10

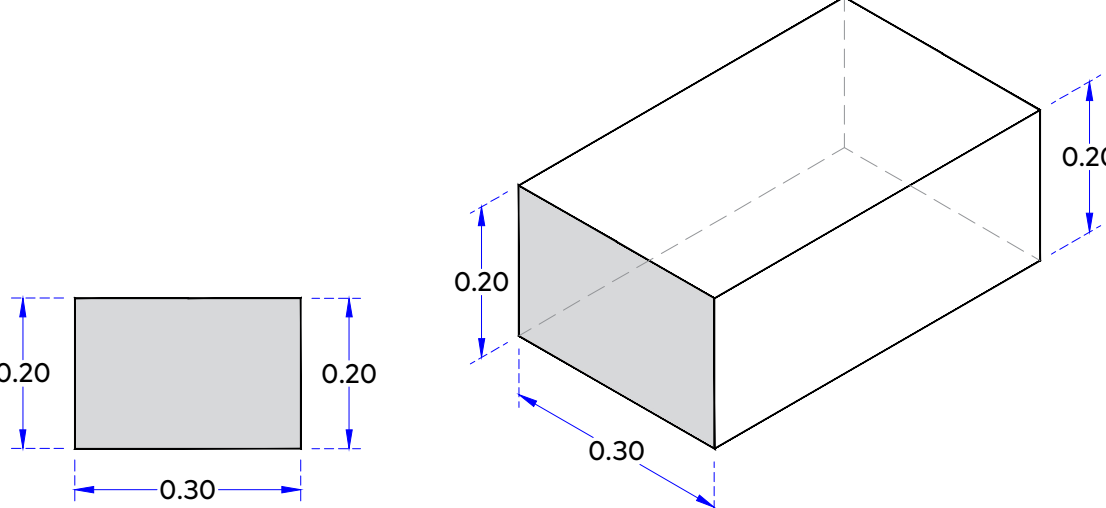

06 Detalle de guarnición tipo "I"
Andador 1:10

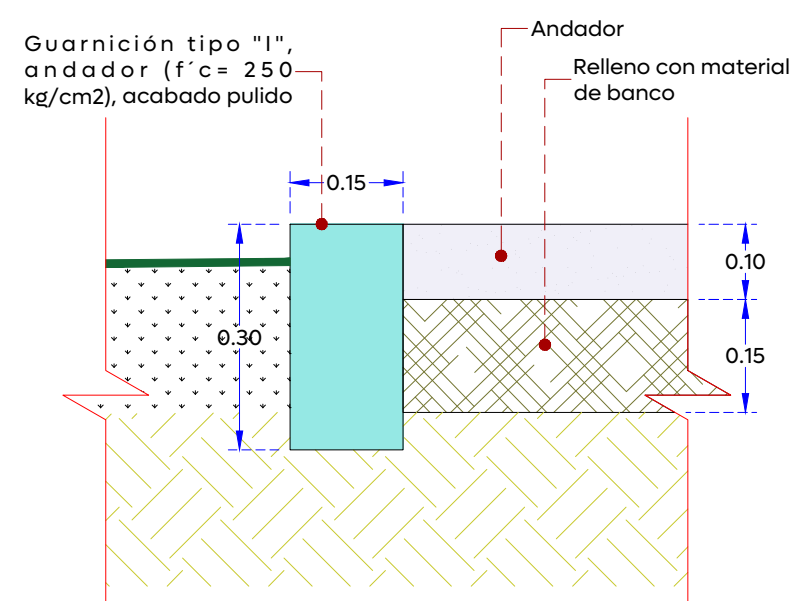

06 Detalle de guarnición tipo "I"
Andador 1:10

Vialidad

Nombre del proyecto:	Construcción de ciclovia, parque lineal y obras complementarias en la avenida Copérnico etapa 02, en el municipio de Zapopan Jalisco
Contenido del plano:	Secciones arquitectónicas
No. Contrato:	DOPI-MUN-RM-PAV-LP-007-2025
Director de Obras Públicas e Infraestructura:	Ing. Ismael Jáuregui Castañeda
Jefe de la Unidad de Estudios y Proyectos:	Arq. Edwin Aguilar Escatel
Responsable del proyecto:	Arq. Luis Antonio Brena García
Ubicación:	Avenida Copérnico, Zapopan, Jalisco
Fecha:	Marzo 2025
Escala:	Indicada
Cotas:	Metros