




01 Detalle de barandal

1:15

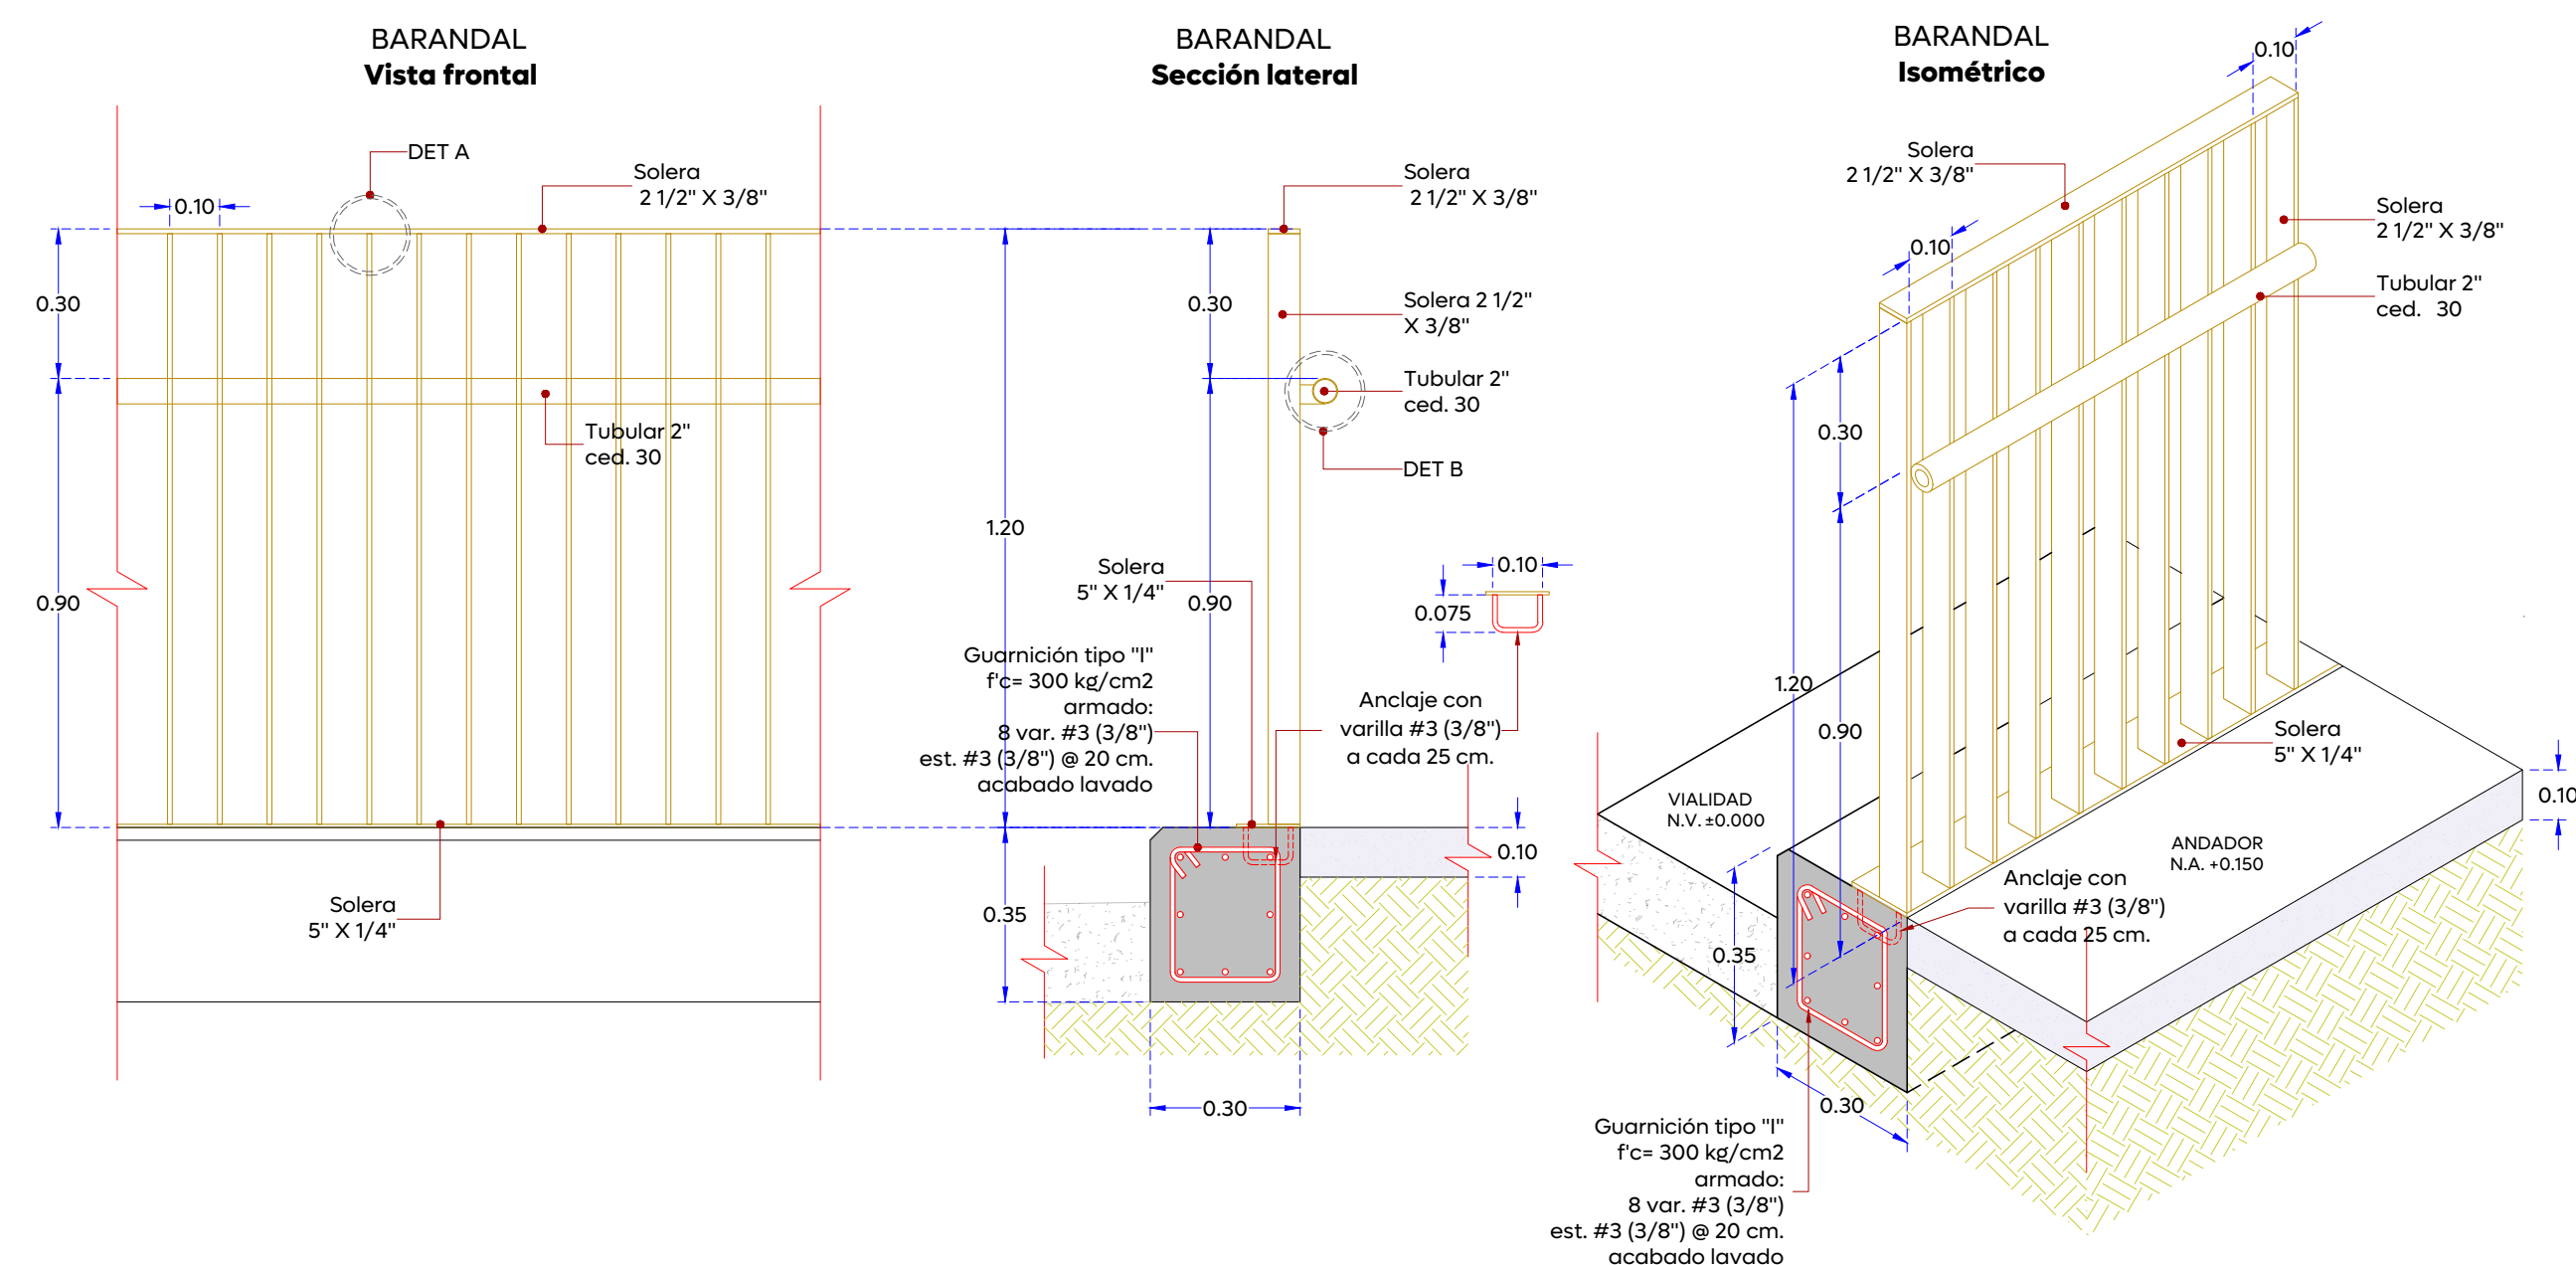


02 Detalle de banca de concreto

1:15

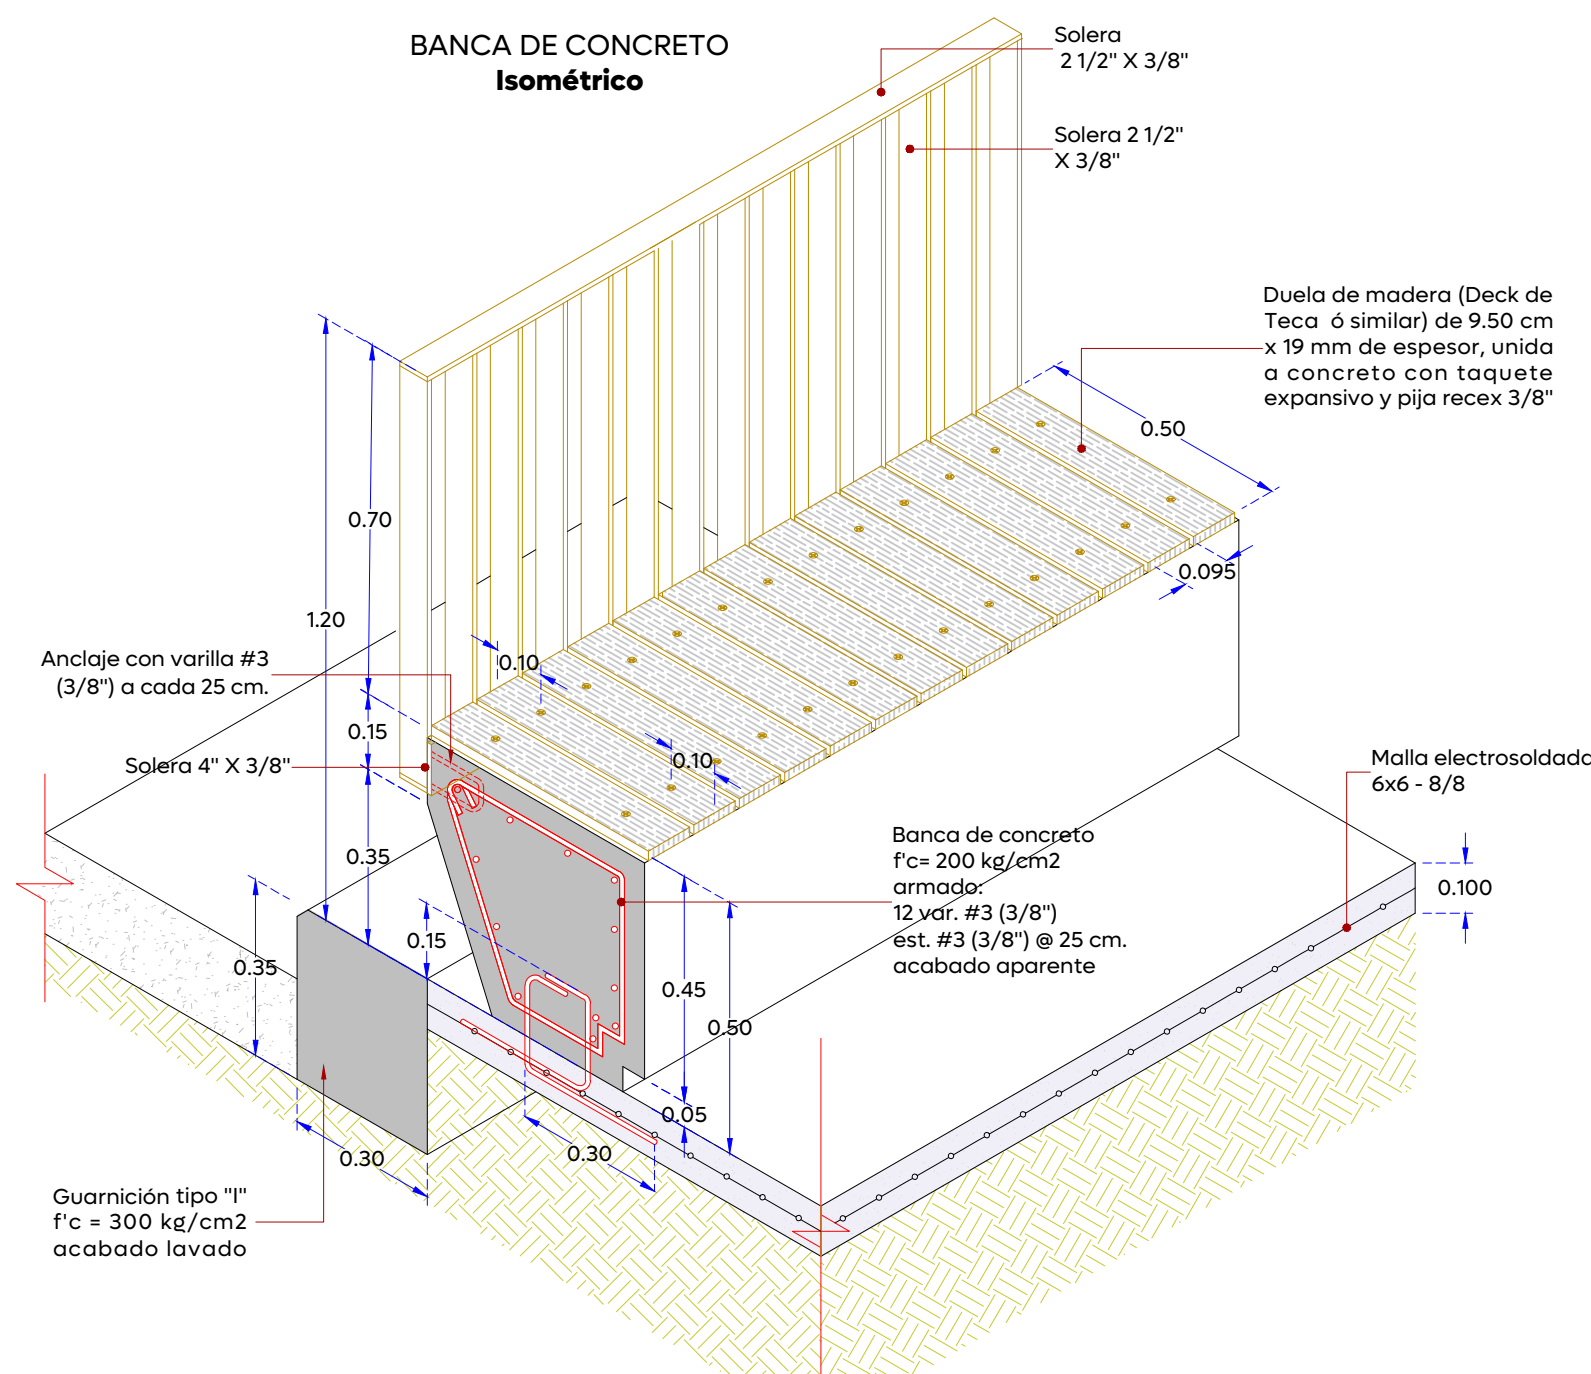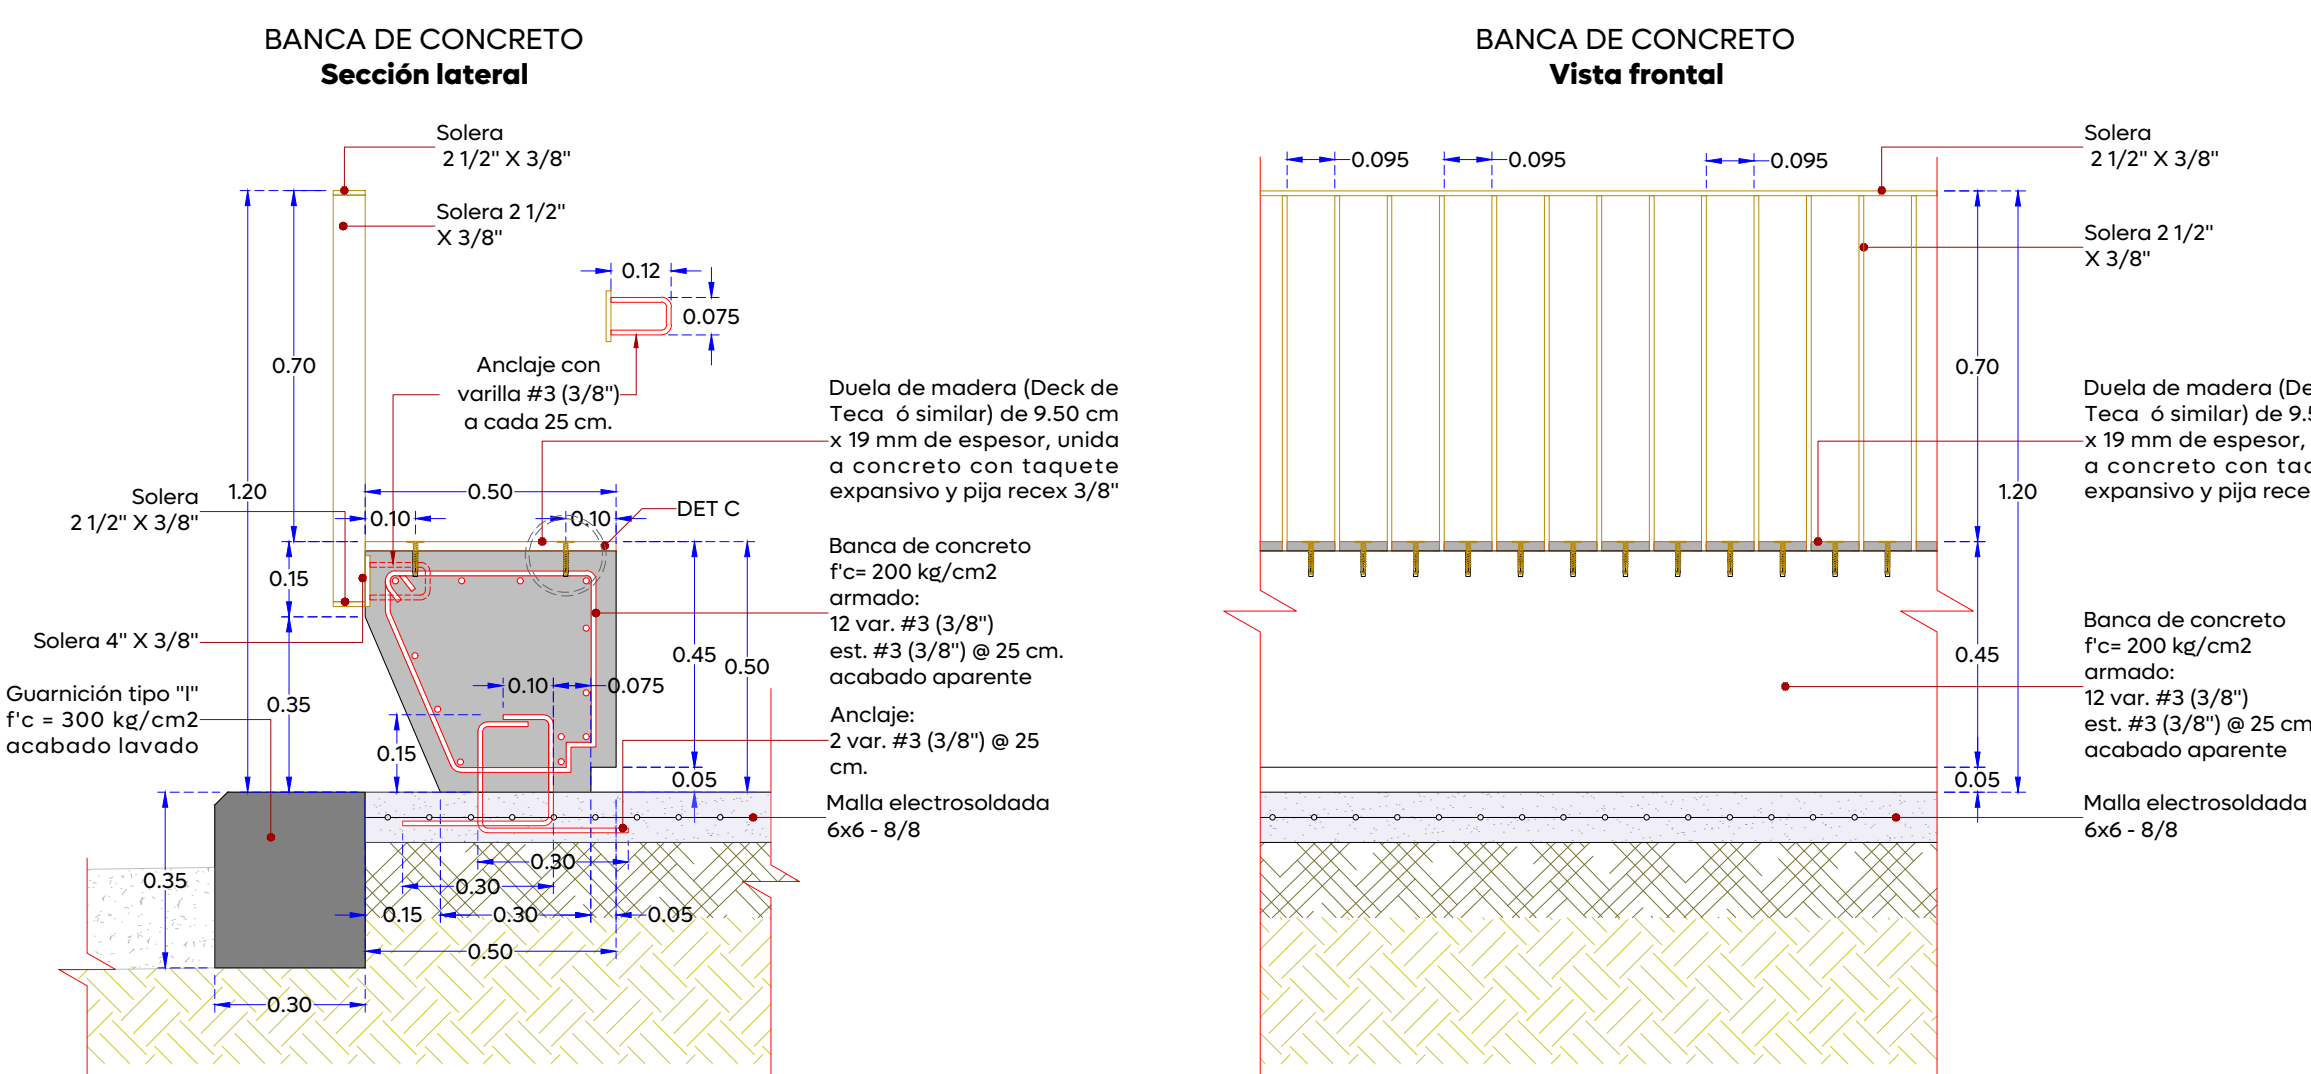


1.1 DET-A

1:5

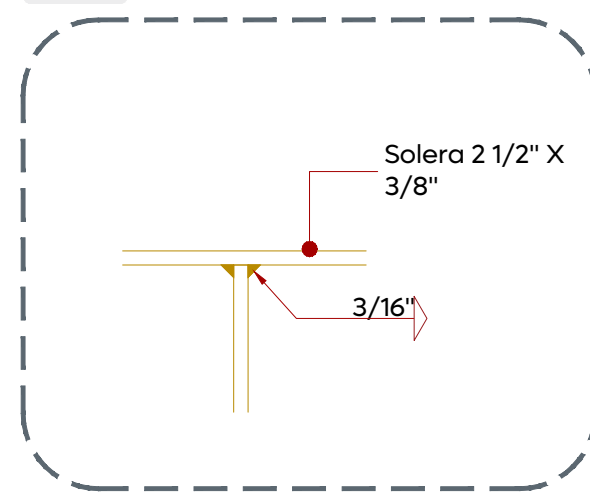


1.2 DET-B

1:5

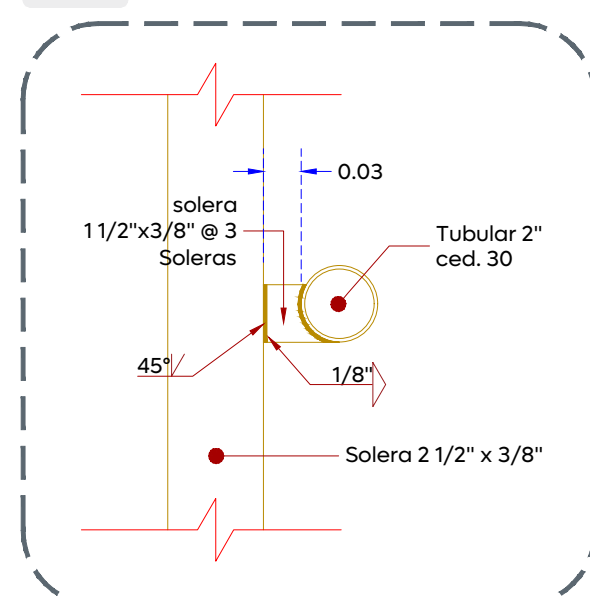


2.1 DET-C

1:5

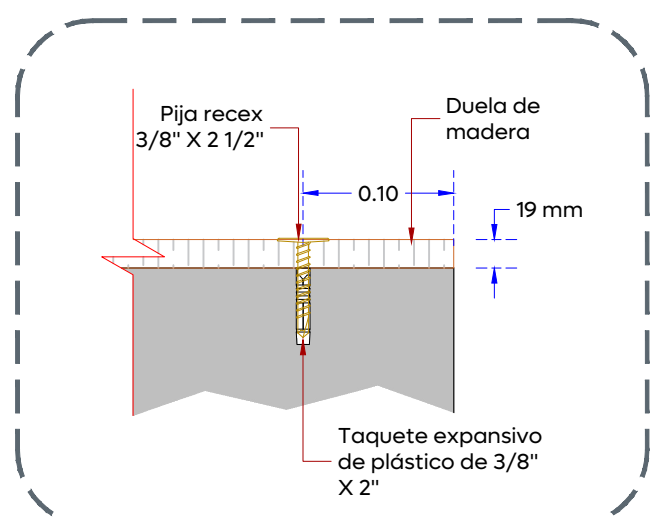


03 Detalle de botallantas

1:20

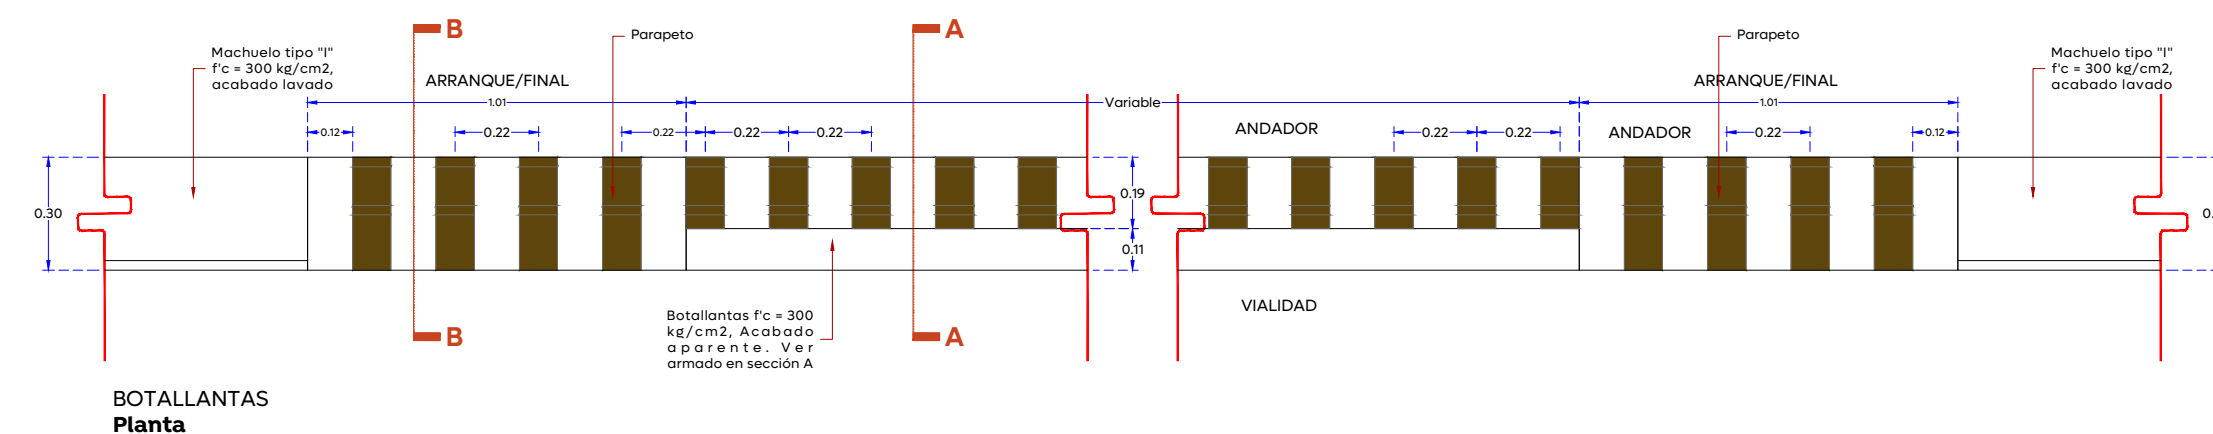


BOTALLANTAS

Planta

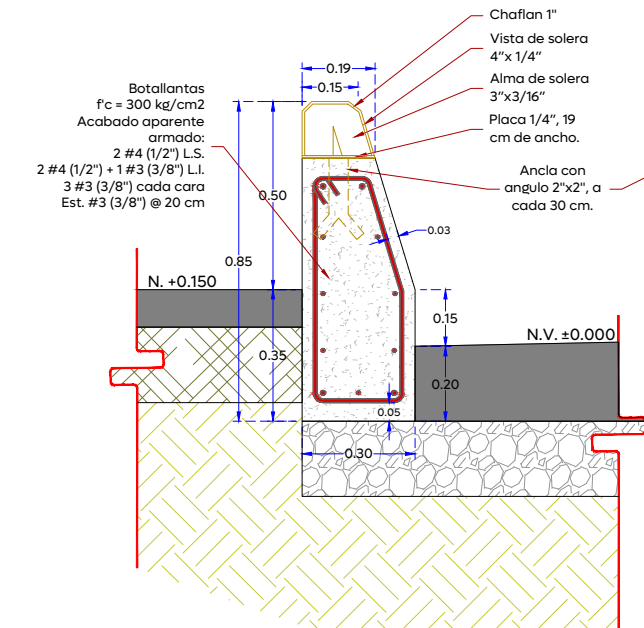


BOTALLANTAS

Sección A

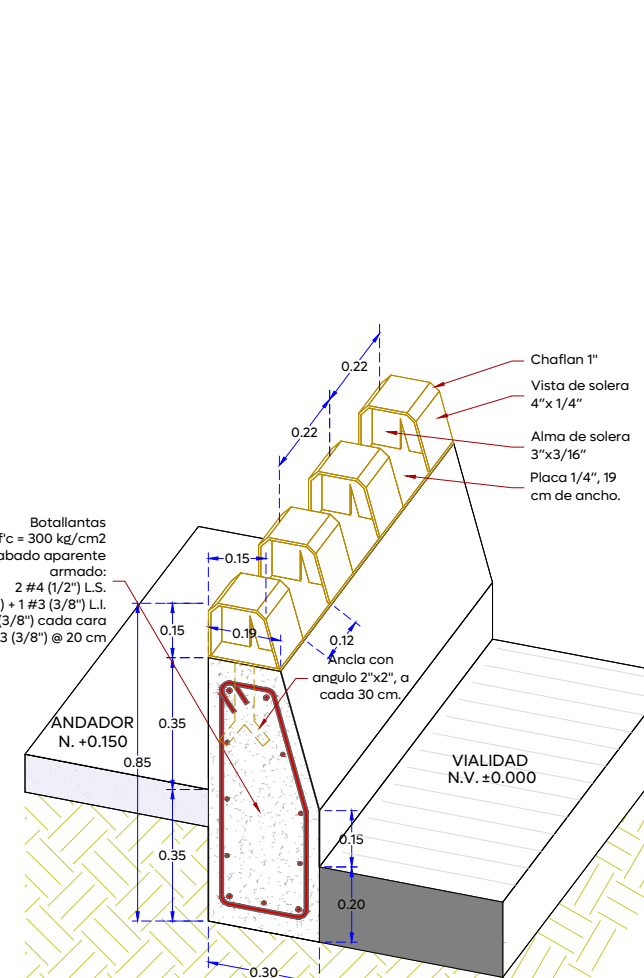

BOTALLANTAS

ISOMETRICO

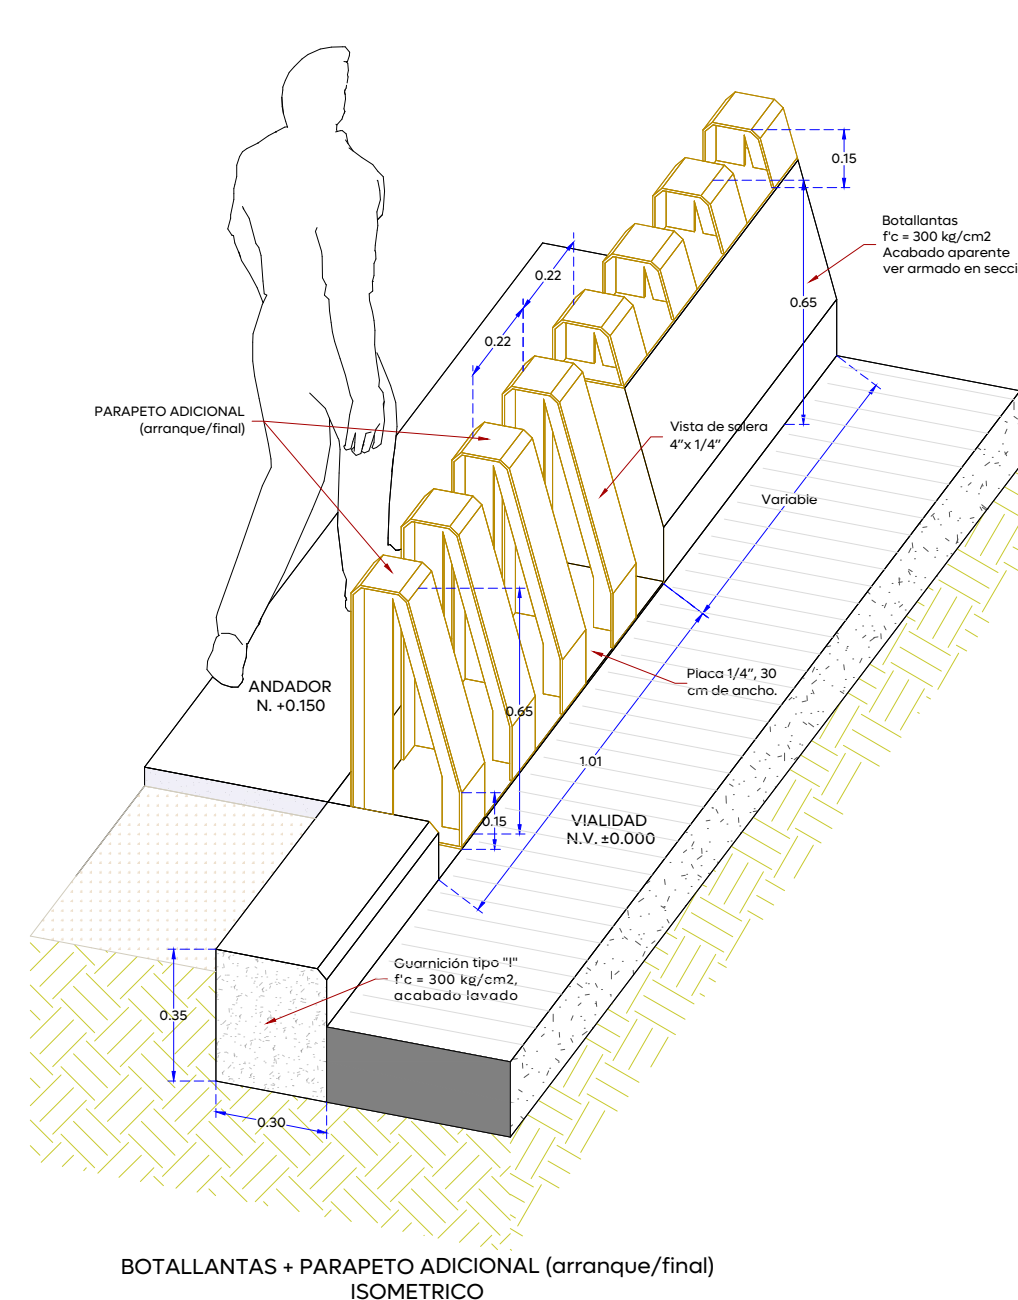


BOTALLANTAS + PARAPETO ADICIONAL

ISOMETRICO

04 Detalle de bolardo

1:10

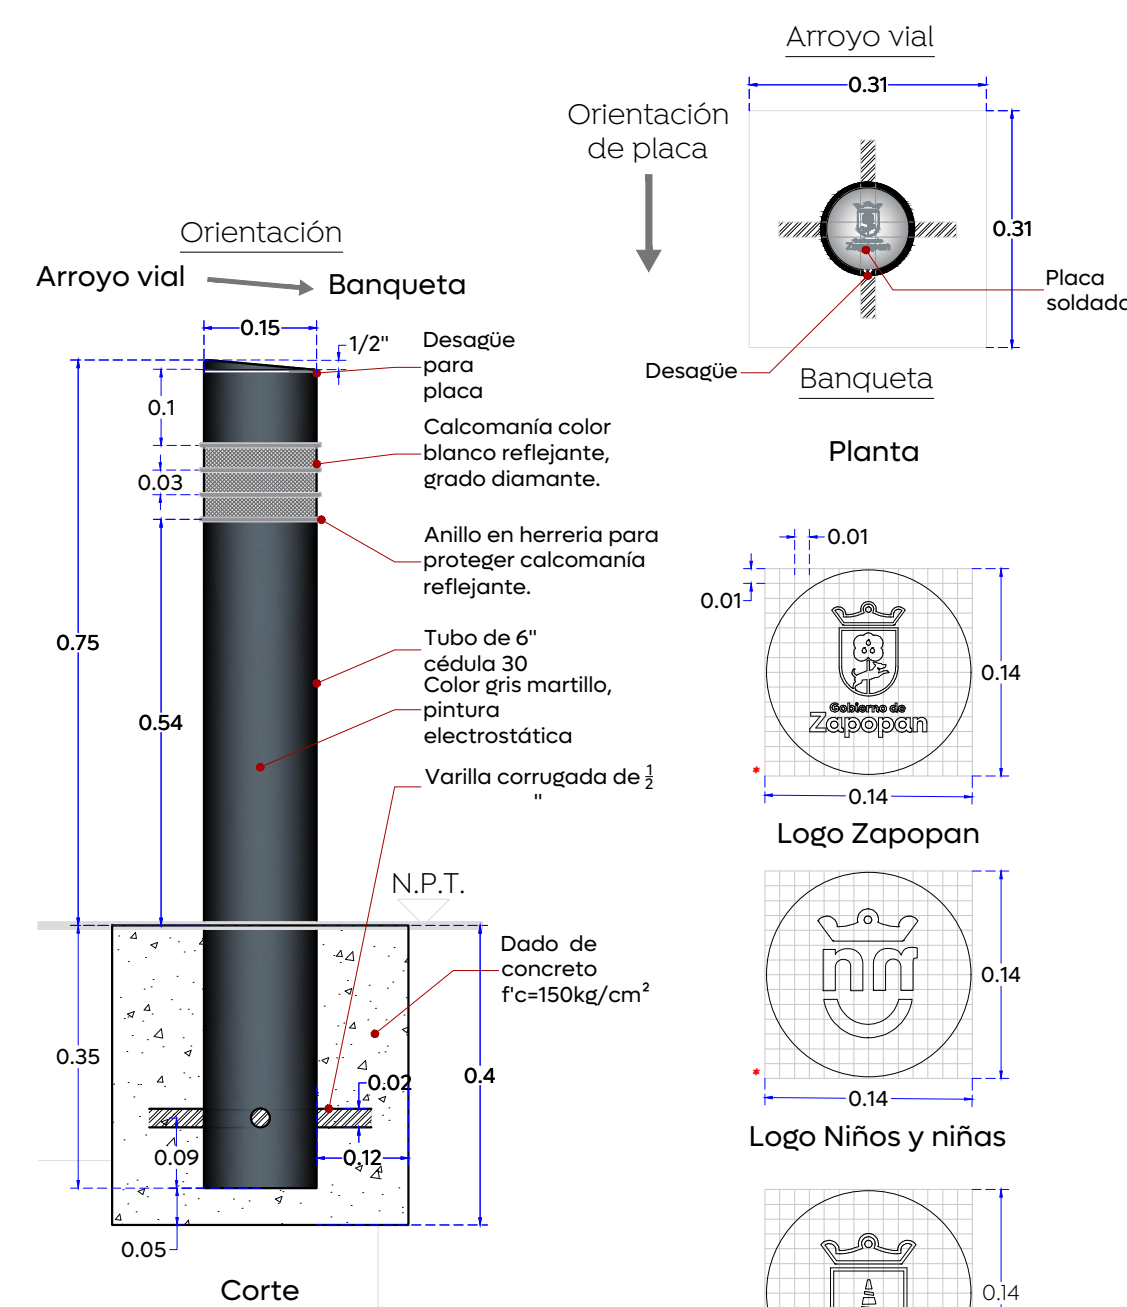

* Disposición total de placas, para bolardos en el proyecto:


Zapopan	6 = 50%
Niños y niñas	4 = 33%
Cono	2 = 17%

Recorte laser en placa de acero inoxidable espesor de 3/16"




Imagen objetivo
Av. Enrique Ladrón de Guevara/Calle Volcán Popocatepetl

Macrolocalización:

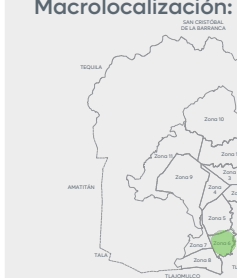

Microlocalización:

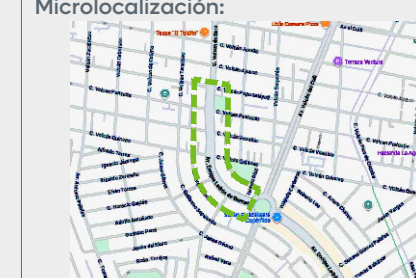

Alcances Generales/Simbología:

Nombre del proyecto:
Construcción de ciclovía, parque lineal y obras complementarias en la avenida Copérnico etapa 02, en el municipio de Zapopan Jalisco

Contenido del plano:

No. Contrato:

DOPI-MUN-RM-PAV-LP-007-2025

Director de Obras Públicas e Infraestructura:

Ing. Ismael Jáuregui Castañeda

Jefe de la Unidad de Estudios y Proyectos:

Arq. Edwin Aguilar Escatel

Responsable del proyecto:

Arq. Luis Antonio Brena García

Ubicación:

Avenida Copérnico, Zapopan, Jalisco

Fecha: Marzo 2025

Escala: Indicada

Cotas: Metros

Clave:

ANC-PL-04

Vialidad