


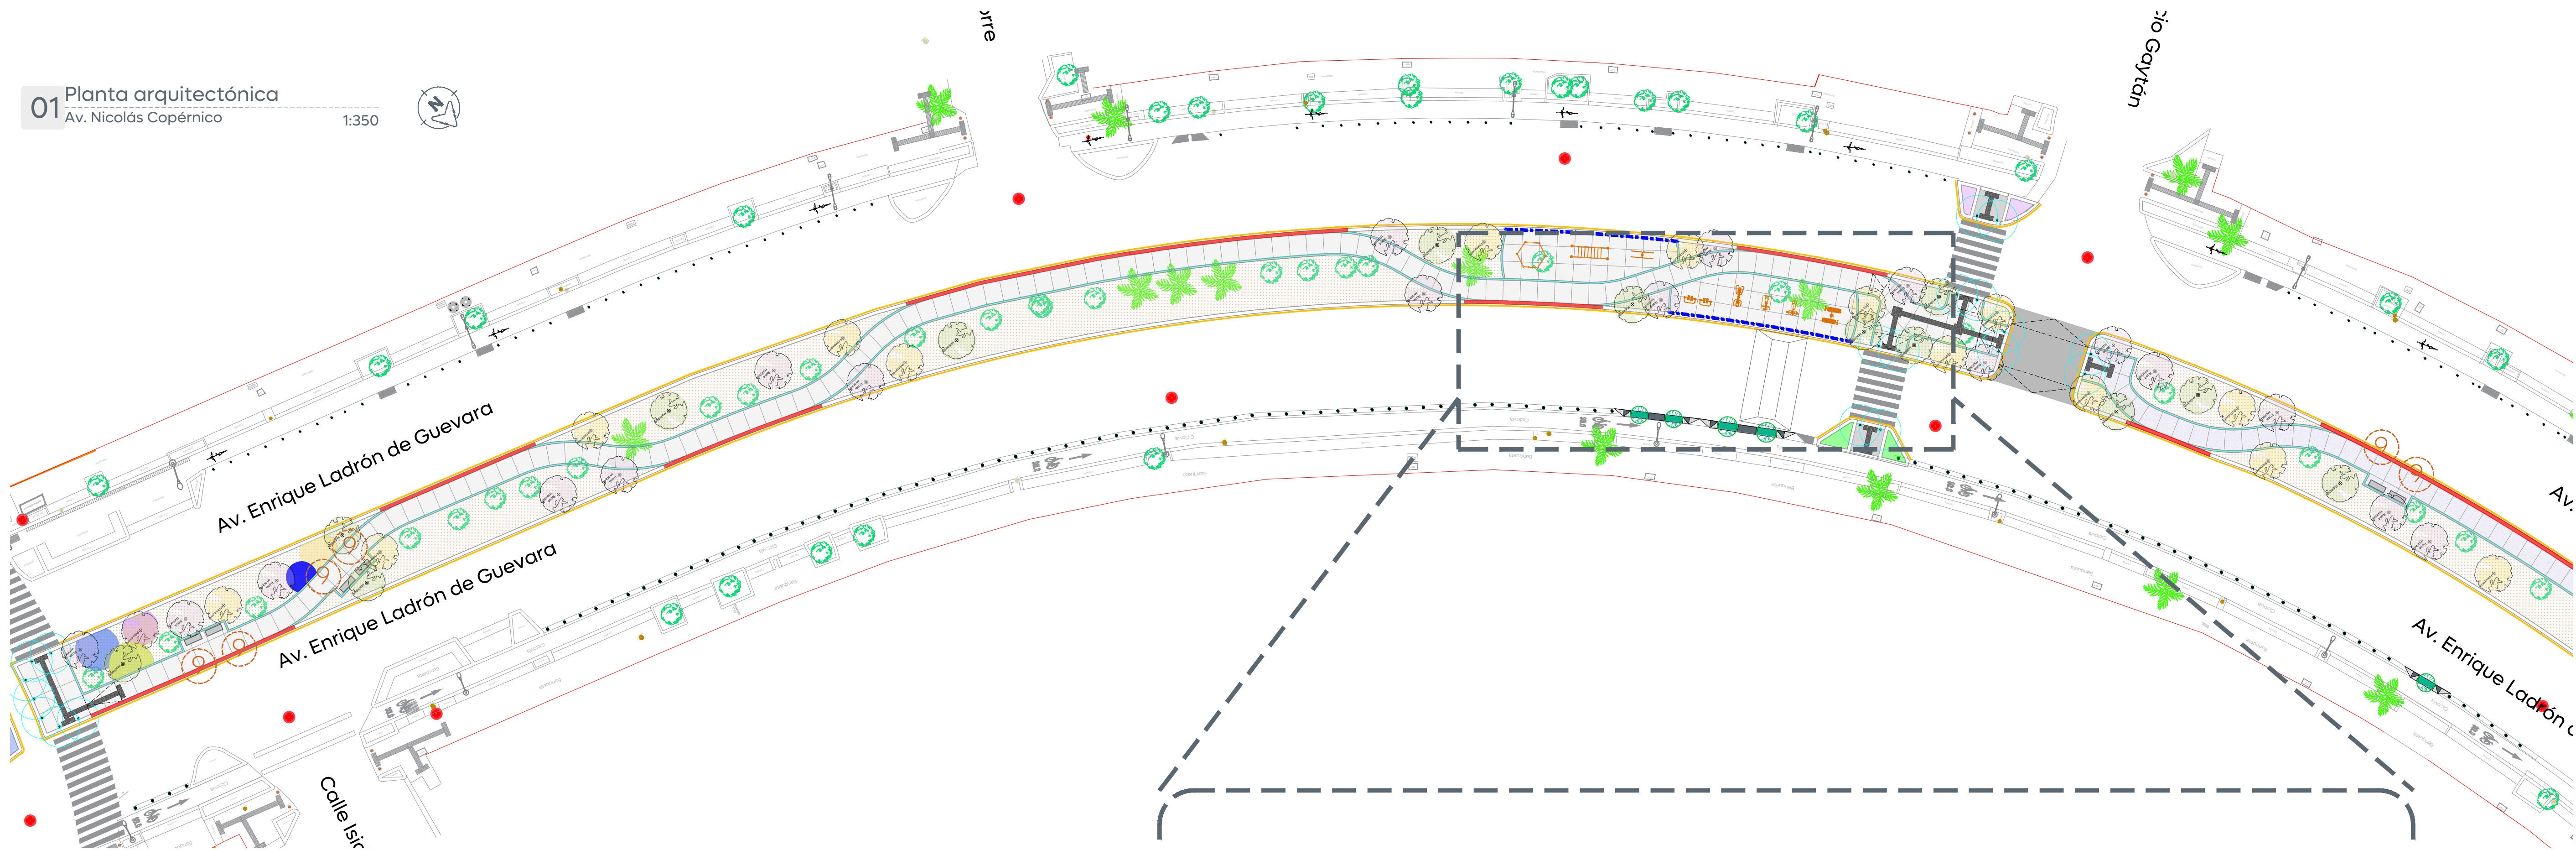


01 Planta arquitectónica
Av. Nicolás Copérnico
1:350


02 Aparato de ejercicio y Mobiliario urbano
S/E

Simbología	Especificación	Imagen
	Abdominal doble. Medida: Largo: 1.42 mts. Ancho: 1.12 mts. Alto: 0.63 mts. Modelo: RD221-10 o similar.	
1 Piezas		
Simbología	Especificación	Imagen
	Elíptica. Medida: Largo: 1.22 mts. Ancho: 0.55 mts. Alto: 1.48 mts. Modelo: RD219-04 o similar.	
1 Piezas		
Simbología	Especificación	Imagen
	Remo. Medida: Largo: 1.21 mts. Ancho: 0.84 mts. Alto: 0.82 mts. Modelo: RD220-04 o similar.	
1 Piezas		
Simbología	Especificación	Imagen
	Pecho y espalda Medida: Largo: 1.83 mts. Ancho: 0.75 mts. Alto: 2.20 mts. Modelo: RD222-09 o similar.	
1 Piezas		
Simbología	Especificación	Imagen
	Caminadora individual. Medida: Largo: 1.10 mts. Ancho: 0.46 mts. Alto: 1.43 mts. Modelo: RD219-11 o similar.	
2 Piezas		

Simbología	Especificación	Imagen
	Barras paralelas doble. Medida: Largo: 1.80 mts. Ancho: 0.63 mts. Alto: 1.60 mts. Modelo: RD220-12 o similar.	
1 Piezas		
Simbología	Especificación	Imagen
	Pasamanos tipo militar. Medida: Largo: 3.00 mts. Ancho: 0.91 mts. Alto: 2.45 mts. Modelo: RD222-03 o similar.	
1 Piezas		
Simbología	Especificación	Imagen
	Conjunto de ejercicio. Medida: Largo: 2.40 mts. Ancho: 2.40 mts. Alto: 3.00 mts. Modelo: RD220-10 o similar.	
1 Piezas		
Simbología	Especificación	Imagen
	Banca de concreto, acabado Gris natural Medida: Largo: 1.50 mts. Ancho: 0.50 mts. Alto: 0.50 mts. Modelo: BAN_REC01 o similar.	
6 Piezas		

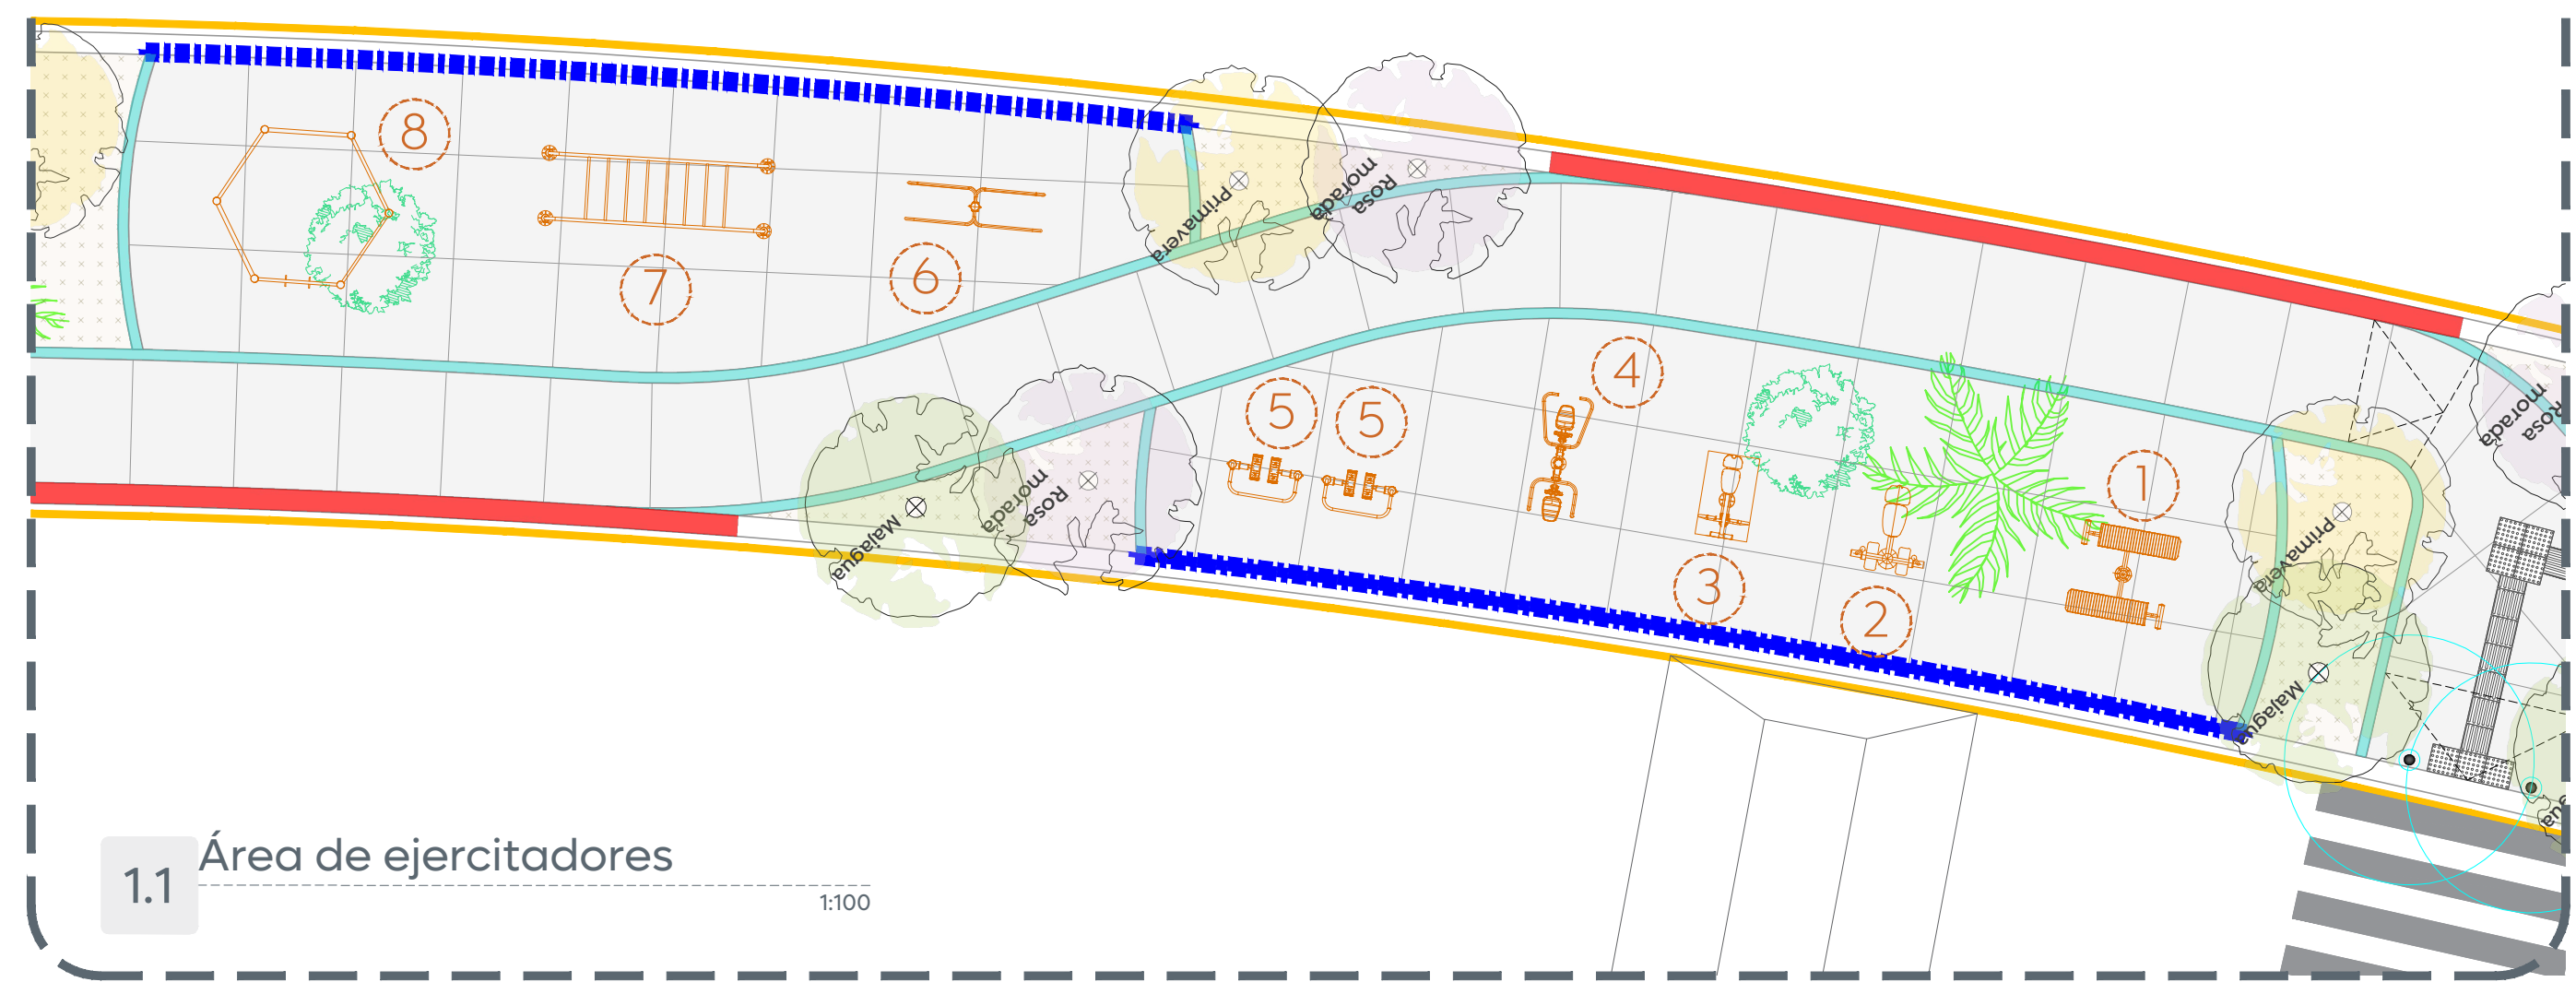

1.1 Área de ejercitadores
1:100

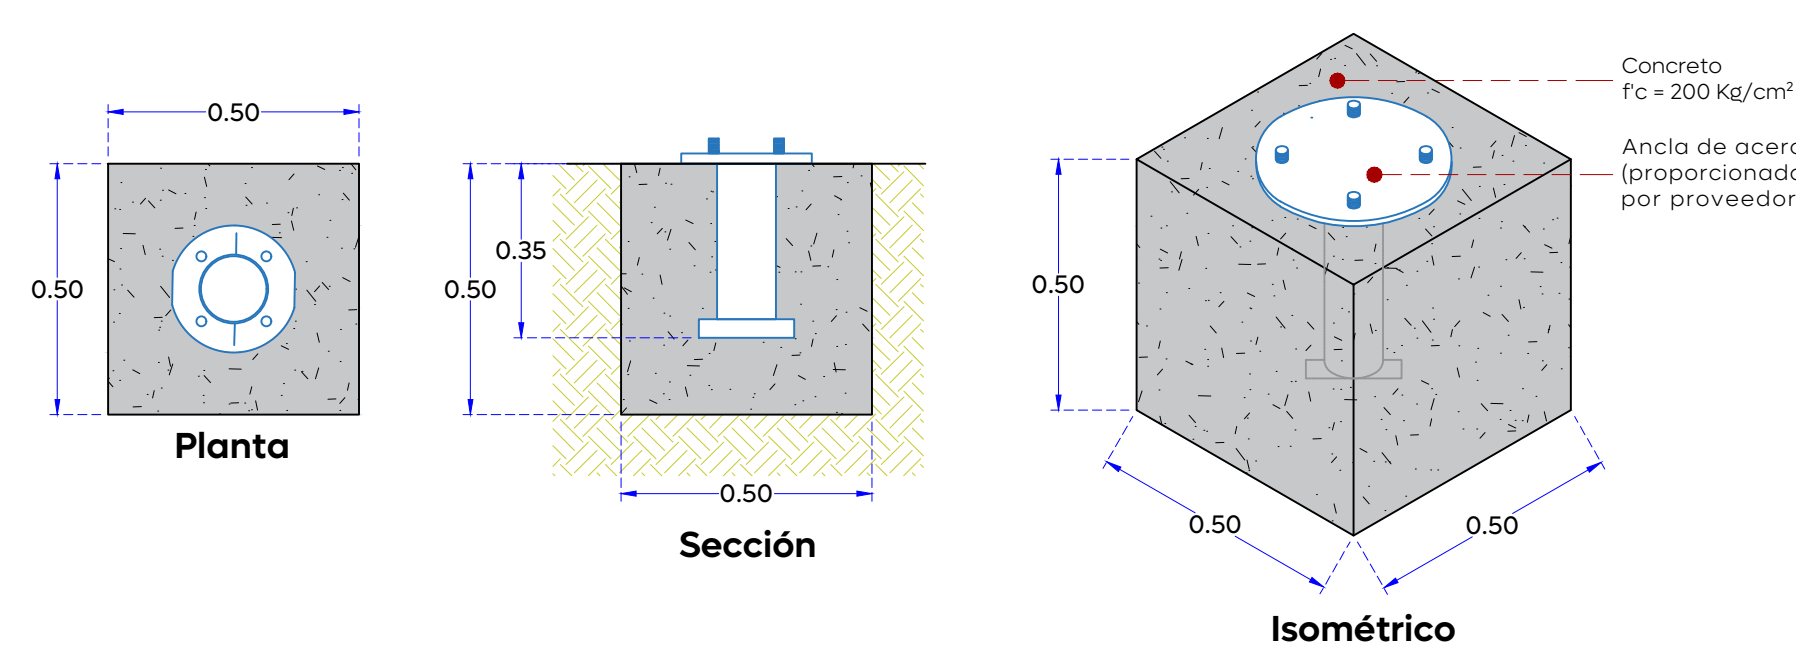

2.1 Detalle de anclaje
Aparato de ejercicio
1:15



Alcances Generales/Simbología:

Vegetación		
Estratos grandes		
TIPO	PIEZA	SIMBOLOGÍA
Hibiscus elatus Nombre común: Majagua Altura: 2 m o Edad: ± 3 años	45.00	
Tabebuia rosea Nombre común: Rosa morada Altura: 2 m o Edad: ± 3 años	45.00	
Tabebuia donnell-smithii Nombre común: Primavera Altura: 2 m o Edad: ± 3 años	43.00	
Caesalpinia pulcherrima Nombre común: Tabachín Enano Altura: 2 m o Edad: ± 3 años	14.00	
Estratos medianos		
TIPO	SIMBOLOGÍA	
Salvia azul Salvia formicacea 10 Piezas por m²		
Lavanda Lavandula angustifolia 10 Piezas por m²		
Romero Rosmarinus officinalis 6 Piezas por m²		
Garra de león Philodendron bipinnatifidum 10 Piezas por m²		
Petunia mexicana Ruella simplex 6 Piezas por m²		
ver sembrado en planta		